



Gipuzkoako Ur Kantsortzioa  
Gipuzkoako Urak

## **ANEJO 3**

# **ESTUDIO DE GESTION DE RESIDUOS**

## **OBRA**

---

# ***CONEXIÓN DE SANEAMIENTO A ALTA EN LOS POLÍGONOS***

## **ASTEASU**

---



## INDICE

|     |   |    |
|-----|---|----|
| 1   | INTRODUCCIÓN .....  | 3  |
| 1.1 | OBJETO DEL DOCUMENTO .....  | 3  |
| 1.2 | CONTENIDO DEL DOCUMENTO .....   | 3  |
| 1.3 | IDENTIFICACIÓN DEL REDACTOR DEL ESTUDIO DE GESTIÓN DE RESIDUOS .....              | 3  |
| 2   | DATOS GENERALES.....  | 4  |
| 2.1 | DESCRIPCIÓN Y DATOS DE LA OBRA.....   | 4  |
| 2.2 | IDENTIFICACIÓN PORMENORIZADA DE LA NORMATIVA DE APLICACIÓN. ....                  | 4  |
| 3   | IDENTIFICACION DE LOS RESIDUOS GENERADOS.....                                     | 4  |
| 4   | MEDIDAS PARA LA PREVENCIÓN Y SEGREGACIÓN “IN SITU” .....                          | 6  |
| 4.1 | MEDIDAS PARA LA PREVENCIÓN DE LOS RESIDUOS .....                                  | 6  |
| 4.2 | MEDIDAS DE SEGREGACIÓN .....  | 6  |
| 5   | PREVISIÓN DE LA UTILIZACIÓN EN LA MISMA OBRA.....                                 | 7  |
| 6   | DESTINO PREVISTO PARA LOS RESIDUOS NO REUTILIZABLES NI VALORIZABLES IN SITU ..... | 8  |
| 6.1 | TIERRAS Y PÉTREOS DE LA EXCAVACIÓN .....  | 8  |
| 6.2 | RESIDUOS DE LA NATURALEZA NO PÉTREA.....  | 8  |
| 6.3 | RESIDUOS DE LA NATURALEZA PÉTREA.....   | 9  |
| 7   | GESTIÓN DE RESIDUOS PELIGROSOS .....  | 9  |
| 7.1 | PRODUCTOS QUÍMICOS .....  | 9  |
| 7.2 | AMIANTO.....  | 10 |
| 7.3 | ESCAPES Y FUGAS DE LOS DEPÓSITOS DE ALMACENAMIENTO .....                          | 10 |
| 7.4 | ACOPIOS DE RESIDUOS.....  | 10 |
| 8   | PLIEGO DE PRESCRIPCIONES TÉCNICAS .....   | 11 |
| 8.1 | EN RELACIÓN CON EL ALMACENAMIENTO DE LOS RCDS.....                                | 11 |
| 8.2 | EN RELACIÓN CON EL MANEJO DE LOS RCD EN OBRA.....                                 | 13 |
| 8.3 | EN RELACIÓN CON LA SEPARACIÓN DE LOS RCD .....                                    | 14 |
| 8.4 | OTRAS OPERACIONES DE GESTIÓN DE LOS RCD DENTRO DE LA OBRA .....                   | 16 |
| 8.5 | CONDICIONES DE CARÁCTER ESPECÍFICO PARA LOS RCD DE LA OBRA.....                   | 17 |
| 9   | ESTIMACIÓN DE LOS RESIDUOS GENERADOS .....  | 22 |
| 10  | PRESUPUESTO.....  | 22 |
| 11  | PLANOS.....   | 22 |



## **1 INTRODUCCIÓN**

### **1.1 OBJETO DEL DOCUMENTO**

El presente Estudio de Gestión de Residuos de Construcción y Demolición tiene por objeto concretar las condiciones que se aplicarán para la gestión de los residuos de construcción y demolición (en lo sucesivo RCD) generados durante la ejecución de la obra, teniendo en cuenta lo previsto en el proyecto, conforme a lo establecido en la legislación vigente.

### **1.2 CONTENIDO DEL DOCUMENTO**

De acuerdo con el Decreto 112/2012 el Estudio de gestión de residuos de Construcción y Demolición, conforme a lo dispuesto en el anexo I dispondrá del siguiente contenido:

Una estimación de la cantidad, expresada en toneladas y en metros cúbicos, de los residuos y materiales de construcción y demolición que se generarán en la obra, codificados con arreglo a la lista europea de residuos publicada por Orden MAM/304/2002, de 8 de febrero, por la que se publican las operaciones de valorización y eliminación de residuos y la lista europea de residuos, o norma que la sustituya.

Las medidas para la prevención de residuos en la obra objeto del proyecto.

Las operaciones de valorización o eliminación a que se destinarán los residuos que se generarán en la obra.

Las medidas para la separación de los residuos en obra.

La descripción de las instalaciones previstas para el almacenamiento, manejo, separación y, en su caso, otras operaciones de gestión de los residuos de construcción y demolición dentro de la obra. Así mismo se presentará plano de su emplazamiento dentro de la obra, los criterios utilizados para justificar dicho emplazamiento y las condiciones que deben satisfacerse obligatoriamente en caso de que se pretenda modificar su emplazamiento durante el transcurso de la obra. Cualquier modificación tanto de dichas instalaciones como de su emplazamiento requerirá autorización expresa de la dirección facultativa de la obra.

Las prescripciones del pliego de prescripciones técnicas particulares del proyecto, en relación con el almacenamiento, manejo, separación y, en su caso, otras operaciones de gestión de los residuos de construcción y demolición dentro de la obra.

Una valoración del coste previsto de la gestión de los residuos de construcción y demolición que formará parte del presupuesto del proyecto en capítulo independiente.

Un inventario de los residuos peligrosos que se generarán.

### **1.3 IDENTIFICACIÓN DEL REDACTOR DEL ESTUDIO DE GESTIÓN DE RESIDUOS**

GIPUZKOAKO URAK S.A.



## 2 DATOS GENERALES

### 2.1 DESCRIPCIÓN Y DATOS DE LA OBRA

El proyecto origen del presente estudio de gestión de residuos, tiene como objeto la mejora de la red mediante la instalación de nuevas conducciones y la obra civil asociada a dicha renovación.

### 2.2 IDENTIFICACIÓN PORMENORIZADA DE LA NORMATIVA DE APLICACIÓN.

#### 2.2.1 ESTATAL

Real Decreto 105/2008, de 1 de febrero, por el que se regula la producción y gestión de RCD (BOE N° 38, de 13-02-08).

Orden MAM/304/2002, de 8 de febrero, por la que se publican las operaciones de valorización y eliminación de residuos y la lista europea de residuos (BOE N° 43, de 19-02-02).

Ley 7/2022, de 8 de abril, de residuos y suelos contaminados para una economía circular.

#### 2.2.2 AUTONÓMICA

Decreto 112/2012, de 26 de Junio, por el que se regula la producción y gestión de los residuos de construcción y demolición a nivel autonómico del País vasco, publicado en el Boletín del País Vasco el 3 de Septiembre del 2012.

## 3 IDENTIFICACION DE LOS RESIDUOS GENERADOS

Se identifican varios residuos de construcción y demolición codificadas según el Catalogo Europeo de Residuos contenido en la Orden MAM 304/2002, especificando la generación prevista en el presente proyecto.

|   | LER      | DESCRIPCION   |
|---|----------|---|
|   | 170000   | RESIDUOS DE LA CONSTRUCCION Y DEMOLICIÓN (INCLUIDA LA TIERRA EXCAVADA DE ZONAS CONTAMINADAS)                              |
|   | 170100   | Hormigón, ladrillos, tejas y materiales cerámicas   |
| X | 170101   | Hormigón  |
|   | 170102   | Ladrillos   |
| X | 170103   | Tejas y materiales cerámicos  |
|   | 170106 * | Mezclas, o fracciones separadas, de hormigón, ladrillos, tejas y materiales cerámicos que contienen sustancias peligrosas |
|   | 170107   | Mezclas de hormigón, ladrillos, tejas y materiales cerámicos, distintas de las especificadas en el código 17 01 06        |
|   | 170200   | Madera, vidrio y plástico   |
| X | 170201   | Madera  |
| X | 170202   | Vidrio  |
| X | 170203   | Plástico  |
|   | 170204 * | Vidrio, plástico y madera que contienen sustancias peligrosas o están contaminados por ellas                              |



|          |          |   |
|----------|----------|---|
|          | 170300   | Mezclas bituminosas, alquitrán de hulla y otros productos alquitranados   |
|          | 170301 * | Mezclas bituminosas que contienen alquitrán de hulla  |
| <b>X</b> | 170302   | Mezclas bituminosas distintas de las especificadas en el código 17 03 01  |
|          | 170303 * | Alquitrán de hulla y productos alquitranados  |
|          | 170400   | Metales (incluidas sus aleaciones)  |
|          | 170401   | Cobre, bronce, latón  |
|          | 170402   | Aluminio  |
|          | 170403   | Plomo   |
|          | 170404   | Zinc  |
|          | 170405   | Hierro y acero  |
|          | 170406   | Estaño  |
| <b>X</b> | 170407   | Metales mezclados   |
|          | 170409 * | Residuos metálicos contaminados con sustancias peligrosas   |
|          | 170410 * | Cables que contienen hidrocarburos, alquitrán de hulla y otras sustancias peligrosas  |
|          | 170411   | Cables distintos de los especificados en el código 17 04 10   |
|          | 170500   | Tierra (incluida la excavada de zonas contaminadas), piedras y lodos de drenaje   |
|          | 170503 * | Tierra y piedras que contienen sustancias peligrosas  |
| <b>X</b> | 170504   | Tierra y piedras distintas de las especificadas en el código 17 05 03   |
|          | 170505 * | Lodos de drenaje que contienen sustancias peligrosas  |
|          | 170506   | Lodos de drenaje distintos de los especificados en el código 17 05 05   |
|          | 170507 * | Balasto de vías férreas que contiene sustancias peligrosas  |
|          | 170508   | Balasto de vías férreas distinto del especificado en el código 17 05 07   |
|          | 170600   | Materiales de aislamiento y materiales de construcción que contienen amianto  |
|          | 170601 * | Materiales de aislamiento que contienen amianto   |
|          | 170603 * | Otros materiales de aislamiento que consisten en, o contienen, sustancias peligrosas  |
|          | 170604   | Materiales de aislamiento distintos de los especificados en los códigos 17 06 01 y 17 06 03   |
| <b>X</b> | 170605 * | Materiales de construcción que contienen amianto  |
|          | 170800   | Materiales de construcción a base de yeso   |
|          | 170801 * | Materiales de construcción a base de yeso contaminados con sustancias peligrosas  |
|          | 170802   | Materiales de construcción a base de yeso distintos de los especificados en el código 17 08 01  |
|          | 170900   | Otros residuos de construcción y demolición   |
|          | 170901 * | Residuos de construcción y demolición que contienen mercurio  |
|          | 170902 * | Residuos de construcción y demolición que contienen PCB (por ejemplo, sellantes que contienen PCB, revestimientos de suelo a base de resinas que contienen PCB, acristalamientos dobles que contienen PCB, condensadores que contienen PCB) |
| <b>X</b> | 170903 * | Otros residuos de construcción y demolición (incluidos los residuos mezclados) que contienen sustancias peligrosas  |
| <b>X</b> | 170904   | Residuos mezclados de construcción y demolición distintos de los especificados en los códigos 17 09 01, 17 09 02 y 17 09 03   |
|          | 200000   | RESIDUOS MUNICIPALES (RESIDUOS DOMÉSTICOS Y RESIDUOS ASIMILABLES PROCEDENTES DE LOS COMERCIOS, INDUSTRIAS E INSTITUCIONES), INCLUIDAS LAS FRACCIONES RECOGIDAS SELECTIVAMENTE   |



|   |          |  |
|---|----------|--|
|   | 200100   | Fracciones recogidas selectivamente (excepto las especificadas en el subcapítulo 15 01)    |
| X | 200101   | Papel y cartón   |
|   | 200126 * | Aceites y grasas distintos de los especificados en el código 20 01 25                      |
|   | 200127 * | Pinturas, tintas, adhesivos y resinas que contienen sustancias peligrosas                  |
|   | 200128   | Pinturas, tintas, adhesivos y resinas distintos de los especificados en el código 20 01 27 |
|   | 200199   | Otras fracciones no especificadas en otra categoría  |
|   | 200200   | Residuos de parques y jardines (incluidos los residuos de cementerios)                     |
|   | 200201   | Residuos biodegradables  |
|   | 200202   | Tierra y piedras   |
|   | 200203   | Otros residuos no biodegradables   |
|   | 200300   | Otros residuos municipales   |
| X | 200301   | Mezclas de residuos municipales  |
|   | 200303   | Residuos de limpieza viaria  |
|   | 200304   | Lodos de fosas sépticas  |
|   | 200306   | Residuos de la limpieza de alcantarillas   |
|   | 200399   | Residuos municipales no especificados en otra categoría                                    |

#### **4 MEDIDAS PARA LA PREVENCIÓN Y SEGREGACIÓN “IN SITU”**

##### **4.1 MEDIDAS PARA LA PREVENCIÓN DE LOS RESIDUOS**

- Separación en origen de los residuos peligrosos contenidos en los RC.
- Reducción de envases y embalajes en los materiales de construcción.
- Aligeramiento de los envases.
- Envases plegables: cajas de cartón, botellas.
- Optimización de la carga en los palets.
- Suministro a granel de productos.
- Concentración de los productos.
- Utilización de materiales con mayor vida útil.
- Instalación de caseta de almacenaje de productos sobrantes reutilizables.
- Demoler según normas basadas en el principio de jerarquía (gradual y selectivo)
- Inventario de residuos peligrosos.
- Aplicación de tecnologías alternativas que mejoren el sistema de prevención.(TSZ).

##### **4.2 MEDIDAS DE SEGREGACIÓN**

Conforme a lo establecido en el Decreto 112/2012, se deberán segregar obligatoriamente las fracciones a partir de las siguientes cantidades:



| MATERIALES A SEPARAR         | Tn.     |
|------------------------------|---------|
| Hormigón                     | 10      |
| Ladrillos, tejas y cerámicos | 10      |
| Metales                      | Siempre |
| Madera                       | Siempre |
| Vidrio                       | 0,25    |
| Plásticos                    | Siempre |
| Papel y cartón               | 0,25    |

Para separar los mencionados residuos se dispondrán de contenedores específicos, estableciéndose los siguientes puntos de recogida en la obra:

**El Punto Verde**, conformado por un número determinado de contenedores, los cuales serán facilitados por la empresa subcontratada para el transporte de los RCDs hasta el depósito controlado o la planta de reciclaje correspondiente.

**El Punto de Peligrosos**, a ubicar junto al PV de manera diferenciada y contará con una cubierta, junto con los carteles de residuos peligrosos.

**Los contenedores de tajo o Punto de Origen**, diseñados especialmente para el acopio en origen de los RCDs, según las siguientes tipologías:

| Modelo | Tipo de RCD                  |                                       | Tipo de Contenedor               |
|--------|------------------------------|---------------------------------------|----------------------------------|
| M1     | RCDs pequeños de instalación | Cables, tubos, enganches, etc...      | Contenedor de basura             |
| M2     | RCDs pesados                 | Escombros, madera, vidrio y chatarra  | Contenedor metálico autoportante |
| M3     | RCDs ligeros                 | Papel y cartón, plástico de embalaje. | Saca mod. Big Bag o similar      |

**El Punto Intermedio.** En esta obra no se instalará ningún punto intermedio.

## 5 PREVISIÓN DE LA UTILIZACIÓN EN LA MISMA OBRA

A continuación, se especifica la relación de operaciones de reutilización previstas en la misma obra o en emplazamientos externos:

|   | Previsión de operaciones   | Destino   |
|---|--|---|
| X | No hay previsión de reutilización en la misma obra o en emplazamientos externos, simplemente serán transportados | <ul style="list-style-type: none"><li>• Externo a obra</li><li>• Posibilidad de</li></ul> |



|             |   |  |
|-------------|---|--|
|             | a vertedero autorizado los siguientes RCDs: <ul style="list-style-type: none"> <li>• Hormigón</li> <li>• Ladrillos, tejas, cerámicos</li> <li>• Metales</li> <li>• Madera</li> <li>• Vidrio</li> <li>• Plásticos</li> <li>• Papel y cartón</li> </ul> | valorización interna   |
| X           | Reutilización de tierras procedentes de la excavación   | <ul style="list-style-type: none"> <li>• Reutilización de parte de las tierras en la propia obra. Se tendrá en cuenta que de las tierras englobadas en el código LER 17 05 04 sólo podrán reutilizarse en obra las tierras que no superen los Valores Indicativos de Evaluación VIE-B para su reutilización en obra.</li> <li>• Resto de las tierras destino externo a obra</li> </ul> |
| X           | Reutilización del material procedente del fresado del vial  | <ul style="list-style-type: none"> <li>• Externo a obra</li> </ul>   |
| No se prevé | Reutilización de residuos minerales o pétreos en áridos reciclados o en urbanización  | --   |
| No se prevé | Reutilización de materiales cerámicos   | --   |
| No se prevé | Reutilización de materiales no pétreos: madera, vidrio...   | --   |
| No se prevé | Reutilización de materiales metálicos   | --   |

## 6 DESTINO PREVISTO PARA LOS RESIDUOS NO REUTILIZABLES NI VALORIZABLES IN SITU

### 6.1 TIERRAS Y PÉTREOS DE LA EXCAVACIÓN

| Código MAM | Descripción  | Tratamiento              | Destino  |
|------------|--|--------------------------|--|
| 17.05.04   | Tierras y piedras distintas a las especificadas en el código 17.05.03* | Sin tratamiento especial | Reutilización / Relleno autorizado de tierras/ Vertedero de inertes o "no peligrosos". |

### 6.2 RESIDUOS DE LA NATURALEZA NO PÉTREA

| Código MAM | Descripción       | Tratamiento | Destino                |
|------------|-------------------|-------------|------------------------|
| 17.02.01   | Madera            | Reciclado   | Gestor Autorizado RNPs |
| 17.04.07   | Metales mezclados | Reciclado   | Gestor Autorizado RNPs |
| 20.01.01   | Papel             | Reciclado   | Gestor Autorizado RNPs |
| 17.02.03   | Plástico          | Reciclado   | Gestor Autorizado RNPs |
| 17 02 02   | Vidrio            | Reciclado   | Gestor Autorizado RNPs |





|          |                      |           |                        |
|----------|----------------------|-----------|------------------------|
| 17 01 03 | Materiales cerámicos | Reciclado | Gestor Autorizado RNPs |
|----------|----------------------|-----------|------------------------|

### 6.3 RESIDUOS DE LA NATURALEZA PÉTREA

| Código MAM | Descripción         | Tratamiento           | Destino                 |
|------------|---------------------|-----------------------|-------------------------|
| 17 01 01   | Hormigón            | Reciclado / Vertedero | Planta de reciclaje RCD |
| 17.03.02   | Mezclas Bituminosas | Reciclado             | Planta de Reciclaje     |

## 7 GESTIÓN DE RESIDUOS PELIGROSOS

Se estima una producción de residuo incluido en el código LER 17.09.03. No se encuentra identificado ni inventariado, no obstante, en previsión de que pudiera aparecer una vez comenzada la obra, se comenta lo siguiente:

Una adecuada gestión de los Residuos Peligrosos supone llevar a cabo una segregación, envasado, etiquetado y almacenamiento correctos dentro de las propias instalaciones donde se generan.

Posteriormente, una vez completos los recipientes (bidones, etc.) y siempre antes de superar los seis meses de almacenamiento, se entregarán al gestor autorizado.

Son obligaciones de los productores de residuos peligrosos:

No mezclar los residuos peligrosos

Envasar y etiquetar los recipientes que contengan residuos peligrosos

Llevar un registro, en el libro que entrega la Comunidad Autónoma, de los residuos peligrosos producidos.

Informar inmediatamente a la Administración, en caso de cualquier incidente (desaparición, pérdida o escape de residuos peligrosos).

### 7.1 PRODUCTOS QUÍMICOS

El almacenamiento de productos químicos se trata en el **RD 379/2001** Reglamento de almacenamiento de productos químicos y sus instrucciones técnicas complementarias.

Se seguirán las prescripciones establecidas en dicho reglamento, así como las medidas preventivas del mismo.

La utilización de los productos químicos en la obra debe estar etiquetados y sus suministradores deben proporcionar las fichas de seguridad, que permiten tomar acciones frente a accidentes de diversa naturaleza, pero también frente al almacenamiento, eliminación y vertido residual de los mismos.



Es el **RD 363/1995** Notificación de sustancias nuevas clasificación, envasado y etiquetado de sustancias peligrosas, el que regula el estos conceptos.

La etiqueta identifica el producto y al responsable de su comercialización, así como, aporta información sobre los riesgos que presenta, las condiciones para su correcta manipulación y eliminación, etc.

## **7.2 AMIANTO**

Por otro lado, en las obras de renovación de redes, es posible la generación de “Residuos de materiales de construcción que contienen amianto” (LER 17.06.05).

Debido a la especificidad de los trabajos de retirada/gestión de conducciones de fibrocemento y como se comenta en el plan de Seguridad y Salud de éste proyecto, estos trabajos, de ser necesarios, se registrarán por el correspondiente Plan Especifico de DESAMIANTADO.

## **7.3 ESCAPES Y FUGAS DE LOS DEPÓSITOS DE ALMACENAMIENTO**

No son de prever escapes ni fugas de los acopios, depósitos o contenedores de almacenamiento de los residuos generados en la obra, no obstante y dada la naturaleza de los mismos (escombros de cerámica, hormigón o cemento, restos de madera y acero, vidrios, etc.., en el suceso de que por cualquier circunstancia (lluvia, viento, rotura de contenedores, incidente, etc...) se provocase un derrame o vertido de los mismos, no son de temer ningún tipo de consecuencias medio ambientales, ya que la recogida de los mismos evitaría cualquier tipo de acción agresiva.

## **7.4 ACOPIOS DE RESIDUOS**

En la obra se deberá disponer de zonas de acopios temporales. Para la definición de las mismas, se tendrá en cuenta tanto los aspectos de avance de la obra, como la impermeabilidad del suelo.

Dichas zonas, deberán estar preferiblemente protegidas con solera. Sin embargo, si se trata de una zona no hormigonada, será necesario instalar láminas plásticas en la parte inferior, con el objetivo de aumentar las características impermeables del terreno.

Todos los residuos de la obra podrán ser acopiados en las zonas habilitas mencionadas, siempre y cuando:

No se disperse el material a lo largo de la superficie de la que se actúa, se colocarán plásticos o equivalentes para impedirlo.

Se taparán mediante láminas plásticas para evitar la generación de lixiviados en caso de lluvia.

Se establece un plazo máximo de 6 meses de estancia del acopio en obra.



## 8 PLIEGO DE PRESCRIPCIONES TÉCNICAS

### 8.1 EN RELACIÓN CON EL ALMACENAMIENTO DE LOS RCDS

#### 8.1.1 ALMACENAMIENTO

Dada la naturaleza de los residuos generados en la obra, (clasificados conforme la lista europea de residuos publicada por Orden MAM/304/2002), se almacenarán o acopiarán los residuos en modo separado cuando se rebasen las siguientes cantidades:

| MATERIALES A SEPARAR         | Tn.     |
|------------------------------|---------|
| Hormigón                     | 10      |
| Ladrillos, tejas y cerámicos | 10      |
| Metales                      | Siempre |
| Madera                       | Siempre |
| Vidrio                       | 0,25    |
| Plásticos                    | Siempre |
| Papel y cartón               | 0,25    |

La separación prevista se hará del siguiente modo:

| Código "LER"<br>MAM/304/2002  | Almacenamiento |
|---|----------------|
| 17 01 01 Hormigón<br>17 01 02 Ladrillos<br>17 01 03 Tejas y materiales cerámicos<br>17 08 02 Materiales de construcción a partir de yeso distintos de los especificados en el código 17 08 01 | Contenedor     |
| 17 02 01 Madera   | Acopio         |
| 17 02 02 Vidrio   | Contenedor     |
| 17 02 03 Plástico<br>17 04 05 Hierro y Acero  | Contenedor     |
| 17 05 04<br>Tierra y piedras distintas de las especificaciones en el código 17 05 03  | Acopio         |
| 17 06 04<br>Materiales de aislamiento distintos a los especificados en los códigos 17 06 01 y 17 06 03  | Contenedor     |

Se seguirán las especificaciones de almacenamiento, tratamiento y uso de los materiales, siguiendo las instrucciones del proveedor y fabricante, para evitar deterioros en el almacenamiento, en especial cuando se trate de productos químicos o tóxicos.

Los contenedores para el almacenamiento en el lugar de producción y el transporte de los residuos de construcción y demolición deberán estar pintados en colores que destaquen su visibilidad, especialmente durante la noche, y contar con una banda de material reflectante de, al menos, 15



centímetros a lo largo de todo su perímetro. En los mismos deberá figurar, en forma visible y legible, la siguiente información:

Razón social, CIF y teléfono del titular del contenedor/ envase.

Número de inscripción en el Registro de Transportistas de Residuos

El responsable de la obra a la que presta servicio el contenedor adoptará las medidas necesarias para evitar el depósito de residuos ajenos a la misma. Los contenedores permanecerán cerrados o cubiertos, al menos, fuera del horario de trabajo, para evitar el depósito de residuos ajenos a la obra a la que prestan servicio.

Cuando se utilicen sacos industriales y otros elementos de contención o recipientes, se dotarán de sistemas (adhesivos, placas, etcétera), en los que figurará la información indicada en el apartado anterior.

Los contenedores de productos tóxicos, químicos o en especial de residuos de amianto, deberán estar perfectamente señalizados, identificados y limitado el acceso a los mismos, pudiendo solo acceder el personal especializado o autorizado.

Para el almacenamiento de los residuos identificados se seguirá la siguiente tabla:

| CÓDIGO LER | DESCRIPCIÓN                     | ALMACENAMIENTO EN OBRA  |
|------------|---------------------------------|---|
| 17 01 01   | Hormigón                        | Sí: en contenedor si la producción es pequeña (<5m <sup>3</sup> ); en caso de producción elevada, retirada directa a camión |
| 17 03 02   | Mezclas bituminosas             | Sí: en contenedor si la producción es pequeña (<5m <sup>3</sup> ); en caso de producción elevada, retirada directa a camión |
| 17 05 04   | Tierras                         | Acopio o retirada directa   |
| 17 02 03   | Plásticos                       | Sí: en contenedor de 5m <sup>3</sup>  |
| 17 04 07   | Metales                         | Sí: en contenedor de 5m <sup>3</sup>  |
| 17 09 04   | Otros residuos no especificados | Se habilitarán contenedores específicos   |
| 03 03 01   | Corteza y madera                | Sí: en contenedor si la producción es pequeña (<5m <sup>3</sup> ); en caso de producción elevada, retirada directa a camión |
| 20 01 01   | Papel y cartón                  | Sí: en contenedor de 5m <sup>3</sup>  |
| 17 02 02   | Vidrio                          | Sí: en contenedor de 5m <sup>3</sup>  |
| 17 01 03   | Cerámicos                       | Sí: en contenedor de 5m <sup>3</sup>  |

### **8.1.2 LIMPIEZA DE ZONAS DE ALMACENAMIENTO Y/O ACOPIOS DE RCD**

Es obligación del Contratista mantener limpias tanto el interior de las obras (en especial las zonas de almacenamiento y acopio de RCD) como de sus alrededores. Esta limpieza incluye tanto escombros, vertidos, residuos, materiales sobrantes, etc. Igualmente deberá retirar las instalaciones provisionales que no sean necesarias, así como ejecutar todos los trabajos y adoptar las medidas que sean apropiadas para que la obra presente buen aspecto.



### **8.1.3 ACONDICIONAMIENTO EXTERIOR Y MEDIOAMBIENTAL**

El acondicionamiento exterior permitirá que las obras realizadas sean respetuosas con el medio ambiente, con el hábitat, evitando la contaminación, el abandono de residuos y la restitución de las especies vegetales y plantaciones de modo que garanticen la integración en el medio ambiente de las obras realizadas.

### **8.1.4 LIMPIEZA Y LABORES DE FIN DE OBRA**

Las operaciones de entrega de obra llevan consigo determinadas operaciones de retirada de residuos y escombros, ordenación de espacios, retirada de medios auxiliares y limpieza general.

Para la limpieza se deben usar las herramientas, máquinas y equipos adecuados a lo que se va a limpiar y que no generen más residuos.

Las operaciones de limpieza no provocarán ninguna degradación del medio ambiente por el uso de grasa, disolventes, pinturas o productos que puedan ser contaminantes.

Se deben retirar todos los restos de materiales, áridos, palets, escombros, etc. del mismo modo que los envases de los productos de limpieza utilizados.

La eliminación de estos residuos se hará siguiendo las mismas especificaciones de recogida de materiales y productos químicos tratadas, de manera que el impacto final sobre el medio ambiente sea mínimo.

## **8.2 EN RELACIÓN CON EL MANEJO DE LOS RCD EN OBRA**

Para el manejo de los RCD en la obra, se tomarán las siguientes acciones y medidas que tratarán de influir en la seguridad y salud de los trabajadores y en la protección del medio ambiente:

Se revisará el estado del material cuando se reciba un pedido, esto evitará problemas de devoluciones y pérdidas por roturas de envases o derrames, materias fuera de especificación, etc.

Se reutilizarán bidones en usos internos, es más barato que comprar bidones nuevos y además se generan menos residuos.

Se seguirán las especificaciones de almacenamiento, tratamiento y uso de los materiales y siguiendo las instrucciones del proveedor y fabricante, para evitar deterioros en el almacenamiento.

Se mantendrán las zonas de transporte limpias, iluminadas y sin obstáculos para evitar derrames accidentales.

Se mantendrán cerrados los contenedores de materias para evitar derrames en el transporte.

En caso de fugas se realizarán informes en los que se analicen las causas, al objeto de tomar medidas preventivas.

Se evitarán y en su defecto se recogerán los derrames de productos químicos y aceites con ayuda de absorbentes en lugar de diluir en agua, a fin de evitar vertidos.



No se almacenarán sustancias incompatibles entre sí, para ello se exigirán a los productos que disponga de las fichas de seguridad de al objeto de ser consultadas las incompatibilidades.

Se establecerá en el Plan de Emergencia o Actuaciones de Emergencia de la obra las actuaciones y las normas de seguridad y cómo actuar en caso de emergencia, además se colocarán en lugar visible. A este fin, cabe recordar que la obra como todo lugar de trabajo deberá disponer (conforme a la LPRL 31/1995) de unas Actuaciones de Emergencia, que deberán reflejarse en el Estudio de Seguridad y posteriormente en el correspondiente Plan de Seguridad.

Se colocarán sistemas de contención para derrames en tanques de almacenamiento, contenedores, etc., situándolos en áreas cerradas y de acceso restringido.

Se controlarán constantemente los almacenes de sustancias peligrosas y se colocarán detectores necesarios, con el objeto de evitar fugas y derrames.

### **8.3 EN RELACIÓN CON LA SEPARACIÓN DE LOS RCD**

#### **8.3.1 GESTIÓN DE LA PREPARACIÓN DE RESIDUOS EN LA OBRA**

La gestión correcta en la preparación de los residuos en la obra sirve para evitar que se produzcan pérdidas debidas a derrames o contaminación de los materiales, para lo cual se trata de implantar sistemas y procedimientos adecuados que garanticen la correcta manipulación de las materias primas y los productos, para que no se conviertan en residuos, es decir para minimizar el volumen de residuos generados.

En este sentido, reviste una gran importancia el análisis frecuente de los diferentes residuos que se generan para poder determinar con precisión sus características, conocer las posibilidades de reciclaje o recuperación, y definir los procedimientos de gestión idóneos. La buena gestión se reflejará por:

la implantación de un registro de los residuos generados

la habilitación de una zona o zonas de almacenamiento limpias y ordenadas, con los sistemas precisos de recogida de derrames, todo ello según establece la legislación en materia de residuos.

#### **8.3.2 SEGREGACIÓN EN ORIGEN**

Es la práctica de minimización más simple y económica, y la que evidentemente se va a utilizar de modo generalizado en la obra, ya que puede emplearse con la mayor parte de los residuos generados y normalmente requiere cambios mínimos en los procesos.

Hay que considerar que la mezcla de dos tipos de residuos, uno de ellos peligroso, obliga a gestionar el volumen total como residuo peligroso. En consecuencia, la mezcla de diferentes tipos de residuos dificulta



y encarece cualquier intento de reciclaje o recuperación de los residuos y limita las opciones posteriores de su tratamiento.

Esta obra, como productora de este tipo de residuos está obligada, a entregarlos a un gestor de residuos o a participar en un acuerdo voluntario o convenio de colaboración que incluya estas operaciones:

Como productor o poseedor de escombros sufragará los costes de gestión de los residuos generados.

Hasta su retirada, se adquiere el compromiso de mantener los residuos en condiciones de higiene y seguridad mientras éstos se encuentren en la misma.

Los productos de un residuo susceptible de ser reciclado o de valorización deberá destinarlo a estos fines, evitando su eliminación en todos los casos que sea posible.

En la obra está prohibido el abandono, vertido o eliminación incontrolada de residuos y toda mezcla o dilución de estos que dificulte su gestión.

Por último, se adquiere el compromiso de segregar todos los residuos que sea posible, con el fin de no generar más residuos de los necesarios o convertir en peligrosos los residuos que no lo son al mezclarlos.

### **8.3.3 RECICLADO Y RECUPERACIÓN**

Una alternativa óptima de gestión consiste en aprovechar los residuos generados (por ejemplo, las tierras excavadas de la obra), reciclándolas en la misma obra (rellenos, explanaciones o pactos en préstamo) o en otra obra.

Esta técnica en la obra reduce los costes de eliminación, reduce las materias primas y proporciona ingresos por la venta de este tipo de residuos.

La eficacia dependerá de la capacidad de segregación de los residuos recuperables de otros residuos del proceso, lo que asegurará que el residuo no esté contaminado y que la concentración del material recuperable sea máxima.

### **8.3.4 ABASTECIMIENTO DE RCD EN LUGAR DE PRODUCCIÓN**

El depósito temporal de estos residuos se podrá efectuar de las formas siguientes, salvo que la APP determine condiciones específicas:

Mediante el empleo de sacos industriales, elementos de contención o recipientes flexibles, reciclables, con una capacidad inferior o igual a 1 metro cúbico.

En contenedores metálicos específicos, ubicados de acuerdo con las ordenanzas municipales.

Acopiados en la zona de obras, en lugares debidamente señalizados y segregados del resto de los residuos.



### **8.3.5 CERTIFICACIÓN DE EMPRESAS AUTORIZADAS**

La segregación, tratamiento y gestión de residuos se realizará mediante el tratamiento correspondiente por parte de "Empresas homologadas", y se realizará mediante contenedores o sacos industriales que cumplirán las especificaciones normativas vigentes.

## **8.4 OTRAS OPERACIONES DE GESTIÓN DE LOS RCD DENTRO DE LA OBRA**

### **8.4.1 CON RELACIÓN A LOS DEPÓSITOS Y ENVASES DE RCD**

El depósito temporal de los escombros, se realizará (según requerimientos de la obra) en sacos industriales iguales o inferiores a 1m<sup>3</sup>, y/o en contenedores metálicos específicos conforme a las ordenanzas municipales. Dicho depósito en acopios, también deberá estar en lugares debidamente señalizados y segregados del resto de residuos.

El depósito temporal para RCD valorizables (maderas, plásticos, metales, etc.) que se realice en contenedores o acopios, se deberá señalar y segregar del resto de residuos de un modo adecuado.

Los contenedores de los RCD en general, deberán estar pintados en colores visibles, especialmente durante la noche, y contar con una banda de material reflectante de al menos 15cm a lo largo de toso su perímetro.

En los contenedores y envases de RCD deberá figurar la siguiente información: Razón social, CIF, teléfono del titular del contenedor / envase y cualquier otra identificación exigida por la normativa. Esta información también se extiende a los sacos industriales y otros medios de contención y almacenaje de residuos.

### **8.4.2 CON RELACIÓN A LOS RESIDUOS**

Los residuos de Amianto (aislamientos, placas, bajantes, pinturas, etc.) deberán tener el tratamiento especificado por el RD 393/2006 y demás normativa que le sea de aplicación.

Los residuos químicos deberán hacerse en envases debidamente etiquetados y protegidos para evitar su vertido o derrame incontrolado.

Los residuos de carácter urbano generados en las obras (restos de comidas, envases, etc.) serán gestionados acorde con la legislación y autoridad municipal correspondiente.

Los restos del lavado de canaletas y/o cubas de hormigón serán tratadas como escombros de obra.

Se evitará en todo momento la contaminación con productos tóxicos o peligrosos de los plásticos y restos de madera para su adecuada segregación, así como la contaminación de los acopios o contenedores de escombros con componentes peligrosos.

Se adoptarán las medidas necesarias para evitar el depósito de residuos ajenos a la obra.





Para ello los contadores estarán localizados en el interior de la obra siendo solo accesible al personal de esta, o en su defecto si no permanecen en el interior de la obra deberán permanecer cerrados, o cubiertos al menos, fuera del horario de trabajo.

Las tierras superficiales que pueden tener un uso posterior para jardinería o recuperación de los suelos degradados serán retiradas y almacenadas durante el menor tiempo posible en caballones de altura no superior a 2 metros. Se evitará la humedad excesiva, la manipulación y la contaminación con otros materiales.

#### **8.4.3 CON RELACIÓN A LA GESTIÓN DOCUMENTAL**

En general la gestión tanto documental como operativa de los residuos peligrosos que se hallen en la obra se regirán conforme a la legislación nacional y autonómica vigente y a los requisitos de las ordenanzas municipales.

Se deberá asegurar en la contratación de la gestión de los RCDs que el destino final (planta de reciclaje, vertedero, cantera, incineradora, etc.) son centros con la autorización correspondiente, así mismo se deberá contratar sólo transportistas o gestores autorizados. Para ello se deberá justificar documentalmente y disponer de dicha documentación en obra.

Se llevará a cabo un control documental en el que quedarán reflejados los avales de retirada y entrega final de cada transporte de residuos.

#### **8.4.4 CON RELACIÓN AL PERSONAL DE OBRA**

El personal de la obra dispondrá de recursos, medios técnicos y procedimientos para la separación de cada tipo de RCD, y serán informados debidamente para actuar en consecuencia.

#### **8.4.5 CON RELACIÓN A LAS ORDENANZAS MUNICIPALES**

Se atenderán a los criterios municipales establecidos (ordenanzas, condiciones de licencia de obras, etc.), especialmente si obligan a la separación en origen de determinadas materias objeto de reciclaje o deposición. En este último caso se deberá asegurar por parte del contratista realizar una evaluación económica de las condiciones en las que es viable esta operación, tanto por las posibilidades reales de ejecutarla como por disponer de plantas de reciclaje o gestores de RCD adecuados.

### **8.5 CONDICIONES DE CARÁCTER ESPECÍFICO PARA LOS RCD DE LA OBRA**

#### **8.5.1 PRODUCTOS QUÍMICOS**

En el caso de uso de los productos químicos en obra, se deberán tener en cuenta la información específica del propio producto, la cual viene definida en la etiqueta del envase, así como, las medidas de almacenamiento.




## Etiquetado

Los productos químicos deben estar etiquetados y sus suministradores deben proporcionar las fichas de seguridad, que permiten tomar acciones frente a accidentes de diversa naturaleza, pero también frente al almacenamiento y vertido residual de los mismos.

Es el **REGLAMENTO (CE) 1272/2008** del 16 de diciembre de 2008 sobre clasificación, etiquetado y envasado de sustancias y mezclas, el que regula el este concepto.

La etiqueta identifica el producto y al responsable de su comercialización, así como, aporta información sobre los riesgos que presenta, principalmente desde el punto de vista de la seguridad y de las vías de entrada al organismo en caso de exposición, tal como se observa en la figura siguiente:

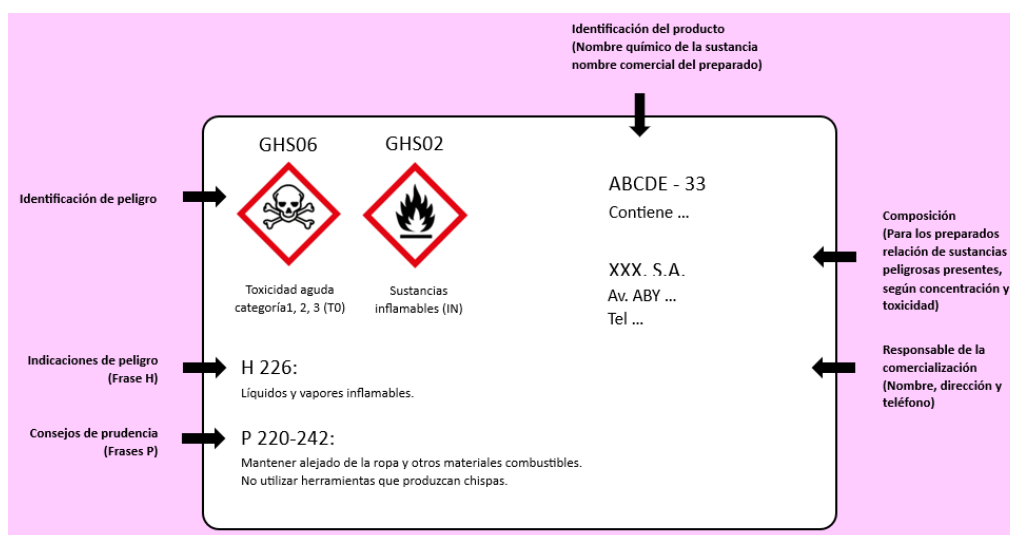

La indicación de peligro del producto y los consejos de prudencia se recogen en las Frases **H** (Hazard) y **P** (Prudence):

### Frases H:

Las frases H se agrupan en función del tipo de peligro que acarrearán: físicos, para la salud humana o para el medioambiente.

### Frases P:

Las frases P se agrupan en generales, de prevención, de respuesta, de almacenamiento y de eliminación. Describen las medidas recomendadas para minimizar o evitar los efectos adversos causados por la exposición a una sustancia o mezcla peligrosa durante su uso o eliminación.

Para conseguir unas adecuadas medidas específicas en la obra respecto a los productos químicos, se establecen los siguientes sistemas de comunicación e información relativos a los riesgos químicos:



| Relación de medidas específicas adoptadas en esta obra respecto a los productos químicos  |    |
|---|----|
| Informar sobre los pictogramas anteriores a todos los trabajadores de la obra   | X  |
| Señalización de todos aquellos lugares en que se utilicen los productos químicos  | X  |
| Obligatoriedad de comunicación por escrito de toda empresa en la obra que utilice productos químicos, indicando en la comunicación su naturaleza y tipo | X  |
| Información a todos los trabajadores sobre la naturaleza de los productos y sustancias químicas utilizadas en la obra                                   |    |
| Limitación de accesos a las zonas de utilización de productos químicos  | X  |
| Limitación de actividades con el manejo de productos y sustancias químicas que puedan ocasionar riesgos a otros trabajadores                            | X  |
| Otros   | -- |

Es necesario etiquetar todos los productos que se manipulen, ya sean productos de partida, intermedios o de reacción, incluidos los residuos.

### **Almacenamiento**

El almacenamiento de productos químicos se trata en el **RD 379/2001** *Reglamento de almacenamiento de productos químicos y sus instrucciones técnicas complementarias*.

Las medidas preventivas que deberán tenerse en cuenta para almacenar los productos químicos en obra son:

| Relación de medidas específicas a adoptar en la obra respecto al almacenamiento de productos químicos  |   |
|--|---|
| Se ha preparado en la obra un lugar adecuado para almacenar los productos químicos, disponiendo de los medios de extinción correctos según los productos para evitar que se produzcan accidentes   | X |
| Almacenar las sustancias peligrosas debidamente separadas, agrupadas por el tipo de riesgo que pueden generar (tóxico, de incendio, etc.) y respetando las incompatibilidades que existen entre ellas; por ejemplo, las sustancias combustibles y reductoras deben estar separadas de las oxidantes y de las tóxicas | X |
| Guardar en los lugares de trabajo las cantidades de productos químicos que sean estrictamente necesarias. De este modo, es más fácil aislar y disminuir los peligros que se derivan de su manipulación y dotar a las instalaciones y locales de los medios de seguridad adecuados                                    | X |
| No guardar los líquidos peligrosos en recipientes abiertos. Los envases adecuados para tal fin se deben cerrar después de ser usados o cuando queden vacíos  | X |
| Elegir el recipiente adecuado para guardar cada tipo de sustancia química y tener en cuenta el posible efecto corrosivo que pueda tener sobre el material de construcción del envase. Los recipientes metálicos son los más seguros  | X |
| Tener en cuenta que el frío y el calor deterioran el plástico, por lo que este tipo de envases deben ser revisados con frecuencia y mantenerse protegidos del sol y de las bajas temperaturas. Los envases empleados para guardar sustancias peligrosas deben ser homologados  | X |
| Disponer de una buena ventilación en los locales, especialmente en los lugares donde se almacenan sustancias tóxicas o inflamables, así como sistemas de drenaje que ayuden a controlar los derrames que puedan producirse (rejillas en el suelo, canalizaciones, etc.)  | X |



|   |   
|---|---|---|---|---|---|--|--|---|---|---|---|---|--|---|---|---|---|---|--|---|---|---|---|---|--|---|---|---|---|---|--|---|---|---|---|---|--|
| Dividir las superficies de los locales de almacenamiento en secciones distanciadas unas de otras, que agrupen los distintos productos, identificando claramente que sustancias son (siempre con etiqueta normalizada) y su cantidad. Esto permite en el caso de una fuga, derrame o incendio, conocerse con precisión la naturaleza de los productos almacenados y actuar con los medios adecuados  | X |   |   
| Evitar realizar trabajos que produzcan chispas o que generen calor (esmerilar, soldar, amolar, etc.) cerca de las zonas de almacenamiento, así como el trasvasar sustancias peligrosas  | X |   |   
| Los locales en los que se almacenen sustancias químicas inflamables deberán, además, cumplir con una serie de requisitos básicos: evitar la existencia de los focos de calor; disponer de paredes de cerramiento resistentes al fuego y con puerta metálica; contar con una instalación eléctrica anti-deflagrante; tener una pared o tejado que actúe como paramento débil para que en caso de deflagración se libere la presión a un lugar seguro; y disponer de medios de detección y protección contra incendios.   | X |   |   
| Seguir procedimientos seguros en las operaciones de manipulación y almacenamiento. Las personas que trabajan con sustancias químicas han sido informadas y formadas sobre los riesgos que comporta trabajar con ellas.  | X |   |   
| Los proveedores indican que sus productos no se pueden trasvasar a otros recipientes, pero a veces es necesario pasar un producto a un envase más pequeño para poder trabajar de forma más cómoda. Es aquí cuando se pueden producir accidentes ya que podemos confundir un recipiente con otro y producirse manipulaciones indebidas que son causa de accidentes. En tales casos deberán extremarse las precauciones   | X |   |   
| No trasvasar nunca a recipientes que puedan confundir con líquidos que se pueden beber (Botellas de agua, refrescos, zumos, etc.)   | X |   |   
| Etiquetar correctamente los envases para evitar confusiones no solo en la utilización del producto sino en las consecuencias derivadas de su incorrecta identificación  | X |   |   
| <p>Respetar las incompatibilidades de almacenamiento de sustancias peligrosas que se ofrece en la tabla siguiente:</p> <table border="1" style="margin-left: auto; margin-right: auto;"> <tr> <td></td> <td></td> <td></td> <td></td> <td></td> <td></td> </tr> <tr> <td></td> <td>+</td> <td>-</td> <td>-</td> <td>-</td> <td>+</td> </tr> <tr> <td></td> <td>-</td> <td>+</td> <td>-</td> <td>-</td> <td>-</td> </tr> <tr> <td></td> <td>-</td> <td>-</td> <td>+</td> <td>-</td> <td>+</td> </tr> <tr> <td></td> <td>-</td> <td>-</td> <td>-</td> <td>+</td> <td>o</td> </tr> <tr> <td></td> <td>+</td> <td>-</td> <td>+</td> <td>o</td> <td>+</td> </tr> </table> <p>+ se puede almacenar conjuntamente<br/>o solamente podrán almacenarse juntos, si se adoptan ciertas medidas de prevención<br/>- no deben almacenarse juntos</p> |   |   |   |   |   |  |  | + | - | - | - | + |  | - | + | - | - | - |  | - | - | + | - | + |  | - | - | - | + | o |  | + | - | + | o | + |  |
|   |   
|   | + | - | - | - | + |  |  
|   | - | + | - | - | - |  |  
|   | - | - | + | - | + |  |  
|   | - | - | - | + | o |  |  
|   | + | - | + | o | + |  |  

En definitiva, se ha de considerar siempre que la gestión de los productos químicos en la obra alcanza incluso la propia gestión de sus residuos.



**Relación de Medidas específicas para la separación de los productos químicos del resto de RCDs de la obra**

Debido a la diversa procedencia y a la multitud de productos químicos, en la gestión de los residuos se seguirán las especificaciones de las fichas de seguridad de los productos utilizados, que indican la forma apropiada de deshacerse de los residuos que se forman al terminar de usarlos ya que pueden comprometer, no solo el medio ambiente, sino también y lo que es más importante, la seguridad de los trabajadores.

No obstante en dicha separación se tendrán en cuenta los criterios establecidos anteriormente.

**Amianto**

Las operaciones de desamiantado o manipulación de elementos a base de amianto (bajantes, canalones, depósitos, aislamientos, pinturas, placas de cubiertas, divisorias, etc...) deberá realizarse conforme al RD 396/2006 y la "Guía de buenas prácticas para prevenir o minimizar los riesgos del amianto en los trabajos en los que esté presente (o pueda estarlo), destinada a empresarios, trabajadores e inspectores de trabajo Publicada por el Comité de altos responsables de la inspección de trabajo (SLIC)", por la COMISIÓN EUROPEA.

Se exigirá en la obra un Plan de trabajo, cuyo contenido deberá adecuarse a las exigencias normativas establecidas por el RD 396/2006



## 9 ESTIMACIÓN DE LOS RESIDUOS GENERADOS

Se prevén las siguientes cantidades de residuos generados debidos a los trabajos proyectados basados en estimaciones según el terreno y posibles aprovechamientos de los residuos:

| CODIGO       | RESIDUOS DE CONSTRUCCION Y DEMOLICION            | VOLUMEN (m3) | PESO (Tn)     | %     |
|--------------|--|--------------|---------------|-------|
| 17.01.01     | Hormigon   | 56,46        | <b>141,14</b> | 23,8  |
| 17.01.03     | Ceramicos  | 15,48        | <b>23,22</b>  | 3,9   |
| 17.02.01     | Madera   | 1,29         | <b>0,77</b>   | 0,1   |
| 17.02.02     | Vidrio   | 0,64         | <b>0,96</b>   | 0,2   |
| 17.02.03     | Plastico   | 1,93         | <b>1,74</b>   | 0,3   |
| 17.03.02     | Mezclas bituminosas (<10% alquitran)             | 16,67        | <b>21,67</b>  | 3,7   |
| 17.04.07     | Metales mezclados                                | 2,57         | <b>3,86</b>   | 0,7   |
| 17.05.04     | Tierra y rocas no contaminadas                   | 257,06       | <b>385,58</b> | 65,0  |
| 17.09.04     | Residuos mezclados construc. y demolicion        | 6,43         | <b>12,85</b>  | 2,2   |
| 20.01.01     | Papel y carton                                   | 0,64         | <b>0,58</b>   | 0,1   |
| 20.03.01     | Mezclas residuos municipales (basuras)           | 0,64         | <b>0,58</b>   | 0,1   |
| 17.09.03     | Otros residuos peligrosos                        | 0,32         | <b>0,16</b>   | 0,0   |
| 17.06.05     | Materiales de construccion que contienen amianto | -            | -             | -     |
| <b>TOTAL</b> |  | 360,12       | <b>593,11</b> | 100,0 |

Nota: Se han estimado unos valores iniciales, que se justificarán debidamente, con el documento Final de Gestión de Residuos, donde se deberá adjuntar, toda la documentación debidamente registrada.


## 10 PRESUPUESTO

Las mediciones obtenidas y sus correspondientes precios unitarios se han contemplado en un capítulo específico de los presupuestos parciales del proyecto.

El abono de otros conceptos, como transporte, limpieza, etc, se encuentra incluido dentro de las unidades de obra.

## 11 PLANOS

### ANEJO I. PLANTILLA DE INFORME FINAL DE GESTION DE RESIDUOS

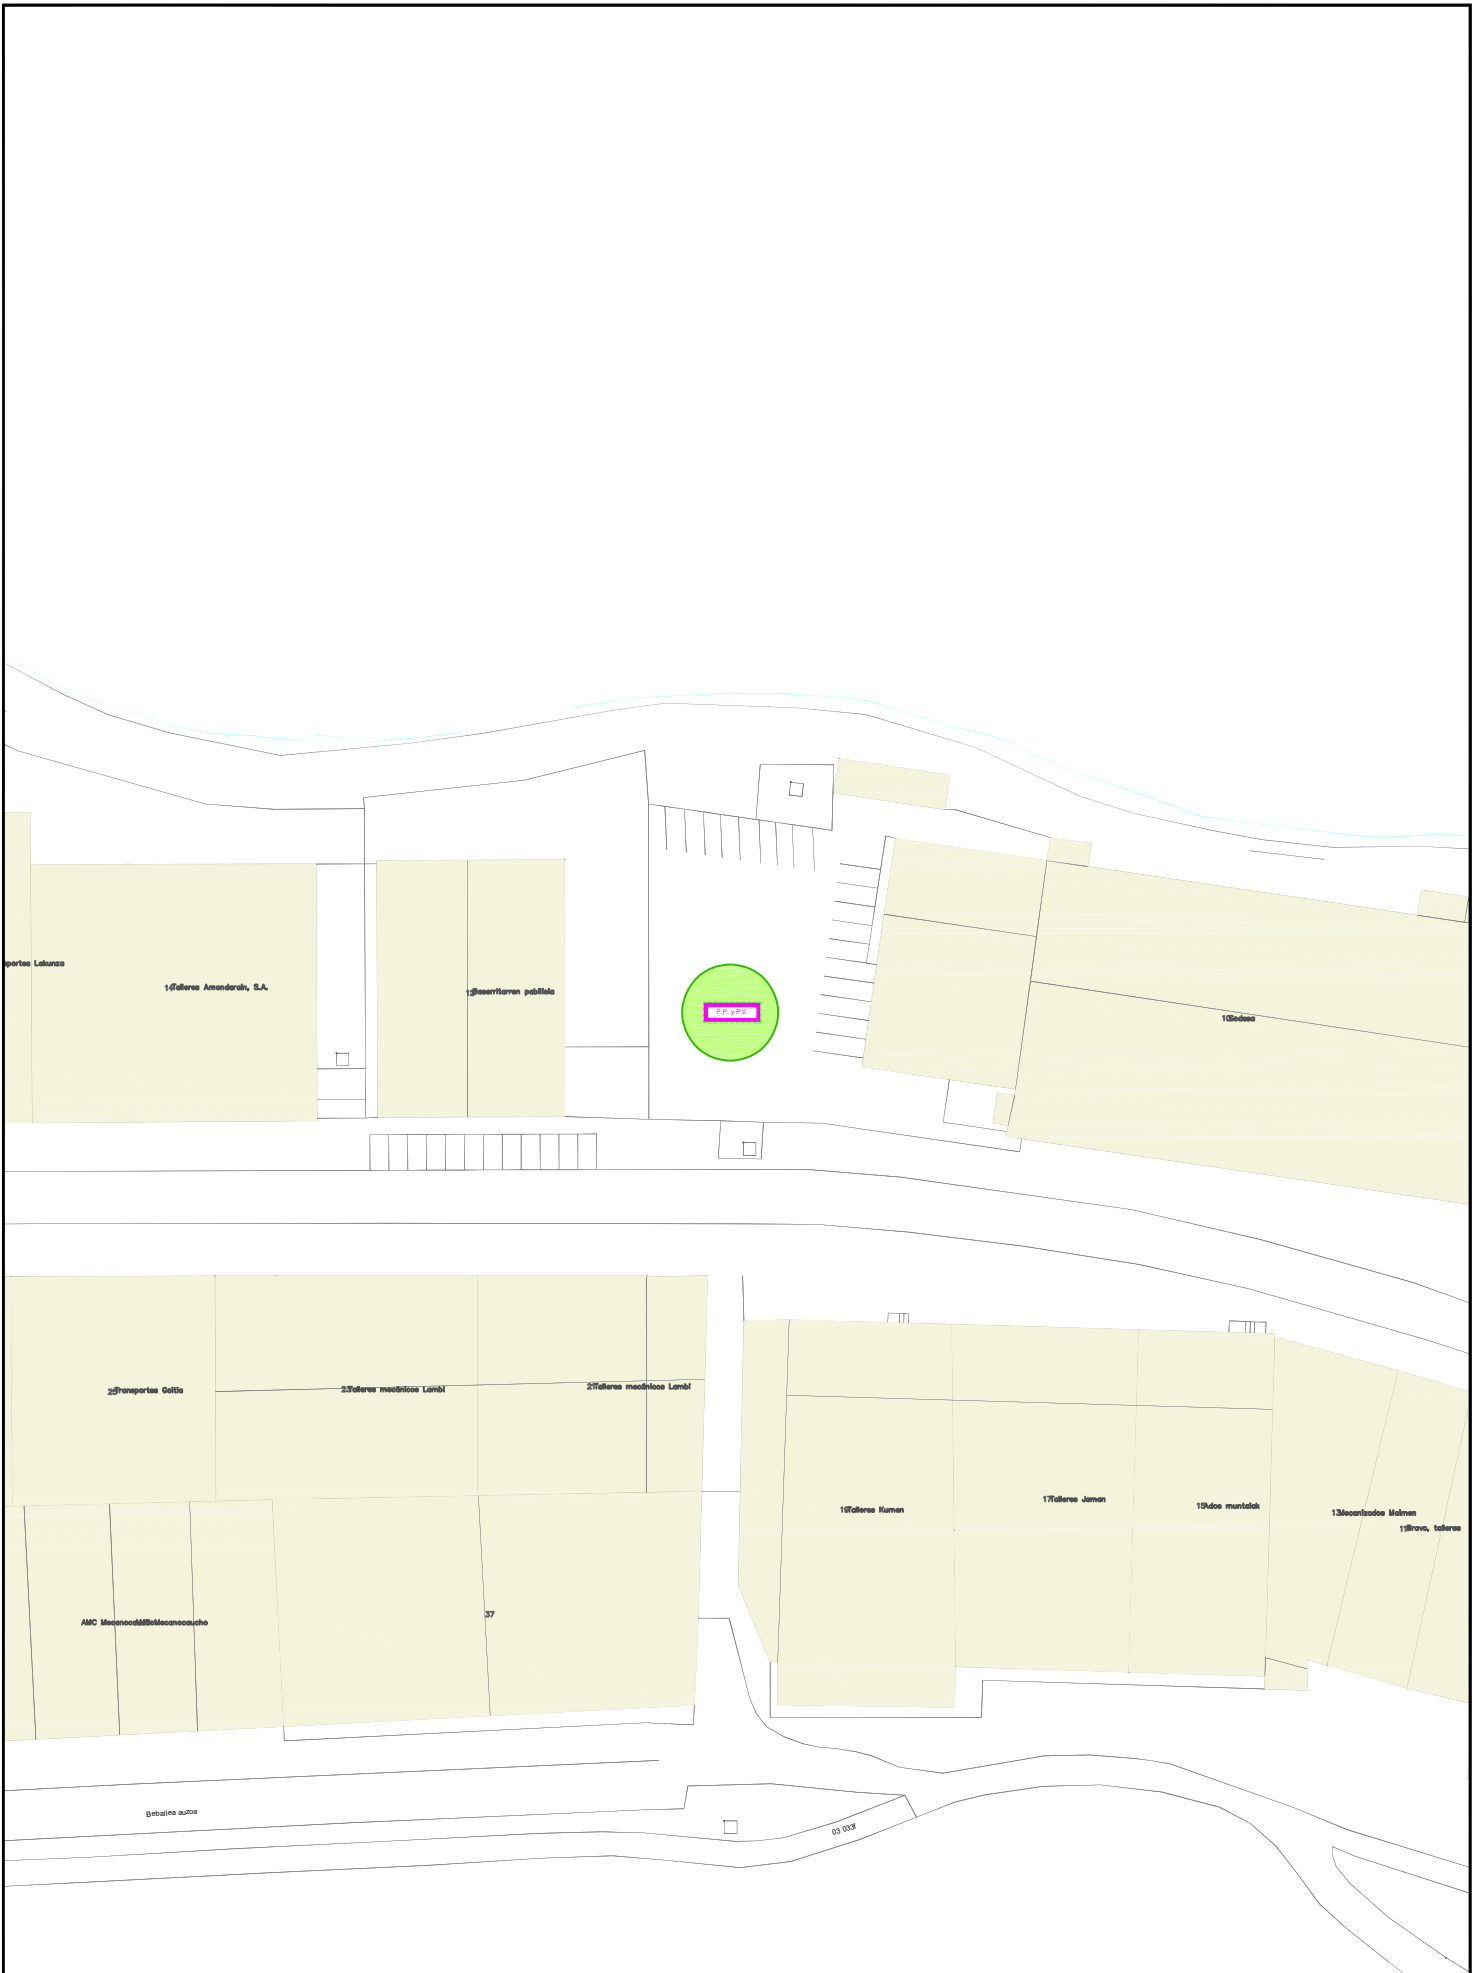

|   |  |                                       |                                       |
|---|--|---------------------------------------|---------------------------------------|
|  | <b>Proiektua / Proyecto:</b><br><b>CONEXIÓN DE SANEAMIENTO A ALTA EN LOS POLÍGONOS - ASTEASU</b> |                                       |                                       |
|   | <b>Planoaren Izenburua / Título del plano:</b><br><b>INSTALACION PARA GESTION DE RCD</b>         |                                       |                                       |
| <b>Data / Fecha:</b><br>2023ko ABENDUA  | <b>Eskala / Escala:</b><br>1 / 1000  | <b>Plano Zkia. / Plano Nº:</b><br>EGR | <b>Orri Zkia. / Hoja Nº:</b><br>1 / 1 |

Acorde al Decreto 112/2012, de 26 de junio, por el que se regula la producción y gestión de los residuos de construcción y demolición, se redacta el presente Informe Final sobre la gestión de los residuos de construcción y demolición para la obra cuyos datos se detallan a continuación:

### 1.- Datos generales y de ubicación de la obra:

#### 1.1.- Productor y poseedor del residuo:

##### PRODUCTOR

|                       |  |
|-----------------------|--|
| Nombre / Razon social |  |
| Direccion             |  |
| NIF / CIF             |  |

##### POSEEDOR

|                       |  |
|-----------------------|--|
| Nombre / Razon social |  |
| Direccion             |  |
| NIF / CIF             |  |

#### 1.2.- Informacion de la obra:

|                       |  |
|-----------------------|--|
| Denominacion          |  |
| NIMA                  |  |
| Municipio             |  |
| Direccion             |  |
| Longitud / Superficie |  |

#### 1.3.- Tabla resumen cuantitativa de gestion de residuos:

| LER      | DESCRIPCION                                  | PESO (Tn) |
|----------|--|-----------|
| 17.01.01 | HORMIGÓN                                     | 0,000     |
| 17.01.03 | CERÁMICOS                                    | 0,000     |
| 17.02.01 | MADERA                                       | 0,000     |
| 17.02.02 | VIDRIO                                       | 0,000     |
| 17.02.03 | PLASTICO                                     | 0,000     |
| 17.03.02 | MEZCLA BITUMINOSA - <10% alquitrán           | 0,000     |
| 17.04.07 | METALES MEZCLADOS                            | 0,000     |
| 17.05.04 | TIERRAS Y ROCAS NO CONTAMINADAS              | 0,000     |
| 17.09.04 | RESIDUOS MEZCL. DE CONSTRUCCION Y DEMOLICION | 0,000     |
| 20.01.01 | PAPEL Y CARTÓN                               | 0,000     |
| 20.03.01 | MEZCLAS RESIDUOS MUNICIPALES - Basuras       | 0,000     |
| 17.09.03 | OTROS RESIDUOS PELIGROSOS                    | 0,000     |
| 17.06.05 | MAT. DE CONSTRUCCION QUE CONTIENEN AMIANTO   | 0,000     |

Donostia, XX de XXXXX de 20XX

Firma





## INFORME FINAL DE GESTION DE RESIDUOS

|              |          |        |
|--------------|----------|--------|
| LER 17.01.01 | HORMIGÓN | INICIO |
|--------------|----------|--------|

|    | FECHA | Nº DSC | DESTINO | PESO (kg) |
|----|-------|--------|---------|-----------|
| 1  |       |        |         |           |
| 2  |       |        |         |           |
|                 |   |
|-----------------|---|
| PESO TOTAL (kg) | 0 |
|-----------------|---|

## INFORME FINAL DE GESTION DE RESIDUOS

|              |           |        |
|--------------|-----------|--------|
| LER 17.01.03 | CERÁMICOS | INICIO |
|--------------|-----------|--------|

|    | FECHA | Nº DSC | DESTINO | PESO (kg) |
|----|-------|--------|---------|-----------|
| 1  |       |        |         |           |
| 2  |       |        |         |           |
|                 |   |
|-----------------|---|
| PESO TOTAL (kg) | 0 |
|-----------------|---|

## INFORME FINAL DE GESTION DE RESIDUOS

| LER 17.02.01 |       | MADERA | INICIO          |           |
|--------------|-------|--------|-----------------|-----------|
|              | FECHA | Nº DSC | DESTINO         | PESO (kg) |
| 1            |       |        |                 |           |
| 2            |       |        |                 |           |
|              |       |        | PESO TOTAL (kg) | 0         |

## INFORME FINAL DE GESTION DE RESIDUOS

|              |        |        |
|--------------|--------|--------|
| LER 17.02.02 | VIDRIO | INICIO |
|--------------|--------|--------|

|    | FECHA | Nº DSC | DESTINO | PESO (kg) |
|----|-------|--------|---------|-----------|
| 1  |       |        |         |           |
| 2  |       |        |         |           |
|                 |   |
|-----------------|---|
| PESO TOTAL (kg) | 0 |
|-----------------|---|

## INFORME FINAL DE GESTION DE RESIDUOS

|              |          |        |
|--------------|----------|--------|
| LER 17.02.03 | PLASTICO | INICIO |
|--------------|----------|--------|

|    | FECHA | Nº DSC | DESTINO | PESO (kg) |
|----|-------|--------|---------|-----------|
| 1  |       |        |         |           |
| 2  |       |        |         |           |
|                 |   |
|-----------------|---|
| PESO TOTAL (kg) | 0 |
|-----------------|---|

## INFORME FINAL DE GESTION DE RESIDUOS

|              |                                    |        |
|--------------|------------------------------------|--------|
| LER 17.03.02 | MEZCLA BITUMINOSA - <10% alquitrán | INICIO |
|--------------|------------------------------------|--------|

|    | FECHA | Nº DSC | DESTINO | PESO (kg) |
|----|-------|--------|---------|-----------|
| 1  |       |        |         |           |
| 2  |       |        |         |           |
|                 |   |
|-----------------|---|
| PESO TOTAL (kg) | 0 |
|-----------------|---|

## INFORME FINAL DE GESTION DE RESIDUOS

|              |                   |        |
|--------------|-------------------|--------|
| LER 17.04.07 | METALES MEZCLADOS | INICIO |
|--------------|-------------------|--------|

|    | FECHA | Nº DSC | DESTINO | PESO (kg) |
|----|-------|--------|---------|-----------|
| 1  |       |        |         |           |
| 2  |       |        |         |           |
|                 |   |
|-----------------|---|
| PESO TOTAL (kg) | 0 |
|-----------------|---|



## INFORME FINAL DE GESTION DE RESIDUOS

|              |                                 |        |
|--------------|---------------------------------|--------|
| LER 17.05.04 | TIERRAS Y ROCAS NO CONTAMINADAS | INICIO |
|--------------|---------------------------------|--------|

|    | FECHA | Nº DSC | DESTINO | PESO (kg) |
|----|-------|--------|---------|-----------|
| 1  |       |        |         |           |
| 2  |       |        |         |           |
|                 |   |
|-----------------|---|
| PESO TOTAL (kg) | 0 |
|-----------------|---|

## INFORME FINAL DE GESTION DE RESIDUOS

|              |  |        |
|--------------|--|--------|
| LER 17.09.04 | RESIDUOS MEZCL. DE CONSTRUCCION Y DEMOLICION | INICIO |
|--------------|--|--------|

|    | FECHA | Nº DSC | DESTINO | PESO (kg) |
|----|-------|--------|---------|-----------|
| 1  |       |        |         |           |
| 2  |       |        |         |           |
|                 |   |
|-----------------|---|
| PESO TOTAL (kg) | 0 |
|-----------------|---|

## INFORME FINAL DE GESTION DE RESIDUOS

|              |                |        |
|--------------|----------------|--------|
| LER 20.01.01 | PAPEL Y CARTÓN | INICIO |
|--------------|----------------|--------|

|    | FECHA | Nº DSC | DESTINO | PESO (kg) |
|----|-------|--------|---------|-----------|
| 1  |       |        |         |           |
| 2  |       |        |         |           |
|                 |   |
|-----------------|---|
| PESO TOTAL (kg) | 0 |
|-----------------|---|

## INFORME FINAL DE GESTION DE RESIDUOS

|              |  |        |
|--------------|--|--------|
| LER 20.03.01 | MEZCLAS RESIDUOS MUNICIPALES - Basuras | INICIO |
|--------------|--|--------|

|    | FECHA | Nº DSC | DESTINO | PESO (kg) |
|----|-------|--------|---------|-----------|
| 1  |       |        |         |           |
| 2  |       |        |         |           |
|                 |   |
|-----------------|---|
| PESO TOTAL (kg) | 0 |
|-----------------|---|

## INFORME FINAL DE GESTION DE RESIDUOS

|              |                           |        |
|--------------|---------------------------|--------|
| LER 17.09.03 | OTROS RESIDUOS PELIGROSOS | INICIO |
|--------------|---------------------------|--------|

|    | FECHA | Nº DSC | DESTINO | PESO (kg) |
|----|-------|--------|---------|-----------|
| 1  |       |        |         |           |
| 2  |       |        |         |           |
|                 |   |
|-----------------|---|
| PESO TOTAL (kg) | 0 |
|-----------------|---|

## INFORME FINAL DE GESTION DE RESIDUOS

|              |  |        |
|--------------|--|--------|
| LER 17.06.05 | MAT. DE CONSTRUCCION QUE CONTIENEN AMIANTO | INICIO |
|--------------|--|--------|

|    | FECHA | Nº DSC | DESTINO | PESO (kg) |
|----|-------|--------|---------|-----------|
| 1  |       |        |         |           |
| 2  |       |        |         |           |
|                 |   |
|-----------------|---|
| PESO TOTAL (kg) | 0 |
|-----------------|---|