



ANEJO 2

SERVICIOS AFECTADOS

OBRA

RENOVACIÓN ABASTECIMIENTO Y SANEAMIENTO
IGARTZA OLETA Y FLORENTZIO AXPE

BEASAIN





1. AFECCION A OTRAS REDES Y SERVICIOS


Tras consulta a Inkolan durante la elaboración del presente documento, se ha detectado la presencia de varios servicios en el ámbito de las obras (se adjuntan planos), por lo que será **IMPRESINDIBLE PREVIO AL COMIENZO DE LAS OBRAS** contactar con los responsables de todos los servicios (**aunque no aparezcan en la consulta adjunta**) para garantizar la ejecución de las obras sin afección a otros servicios.

En el caso de detectar la existencia de las redes de alta en el ámbito de la obra, ya sea de abastecimiento o de saneamiento, se deberá notificar previo al comienzo de las obras al técnico de la Red de Alta de Gipuzkoako Urak.


Esta consulta deberá ser acreditada por la contrata en el replanteo de la obra, mediante justificante de la descarga realizada en Inkolan.

2. AFECCION A CARRETERAS, DOMINIO PUBLICO HIDRAULICO, PUERTOS O FFCC.


En las proximidades del ámbito de las obras se ha constatado la existencia del rio Oria y debido a que durante las obras se actuará próxima a la misma, se adjunta el formulario para la solicitud de autorización a URA: Ur Agentzia / Agencia Vasca del Agua.

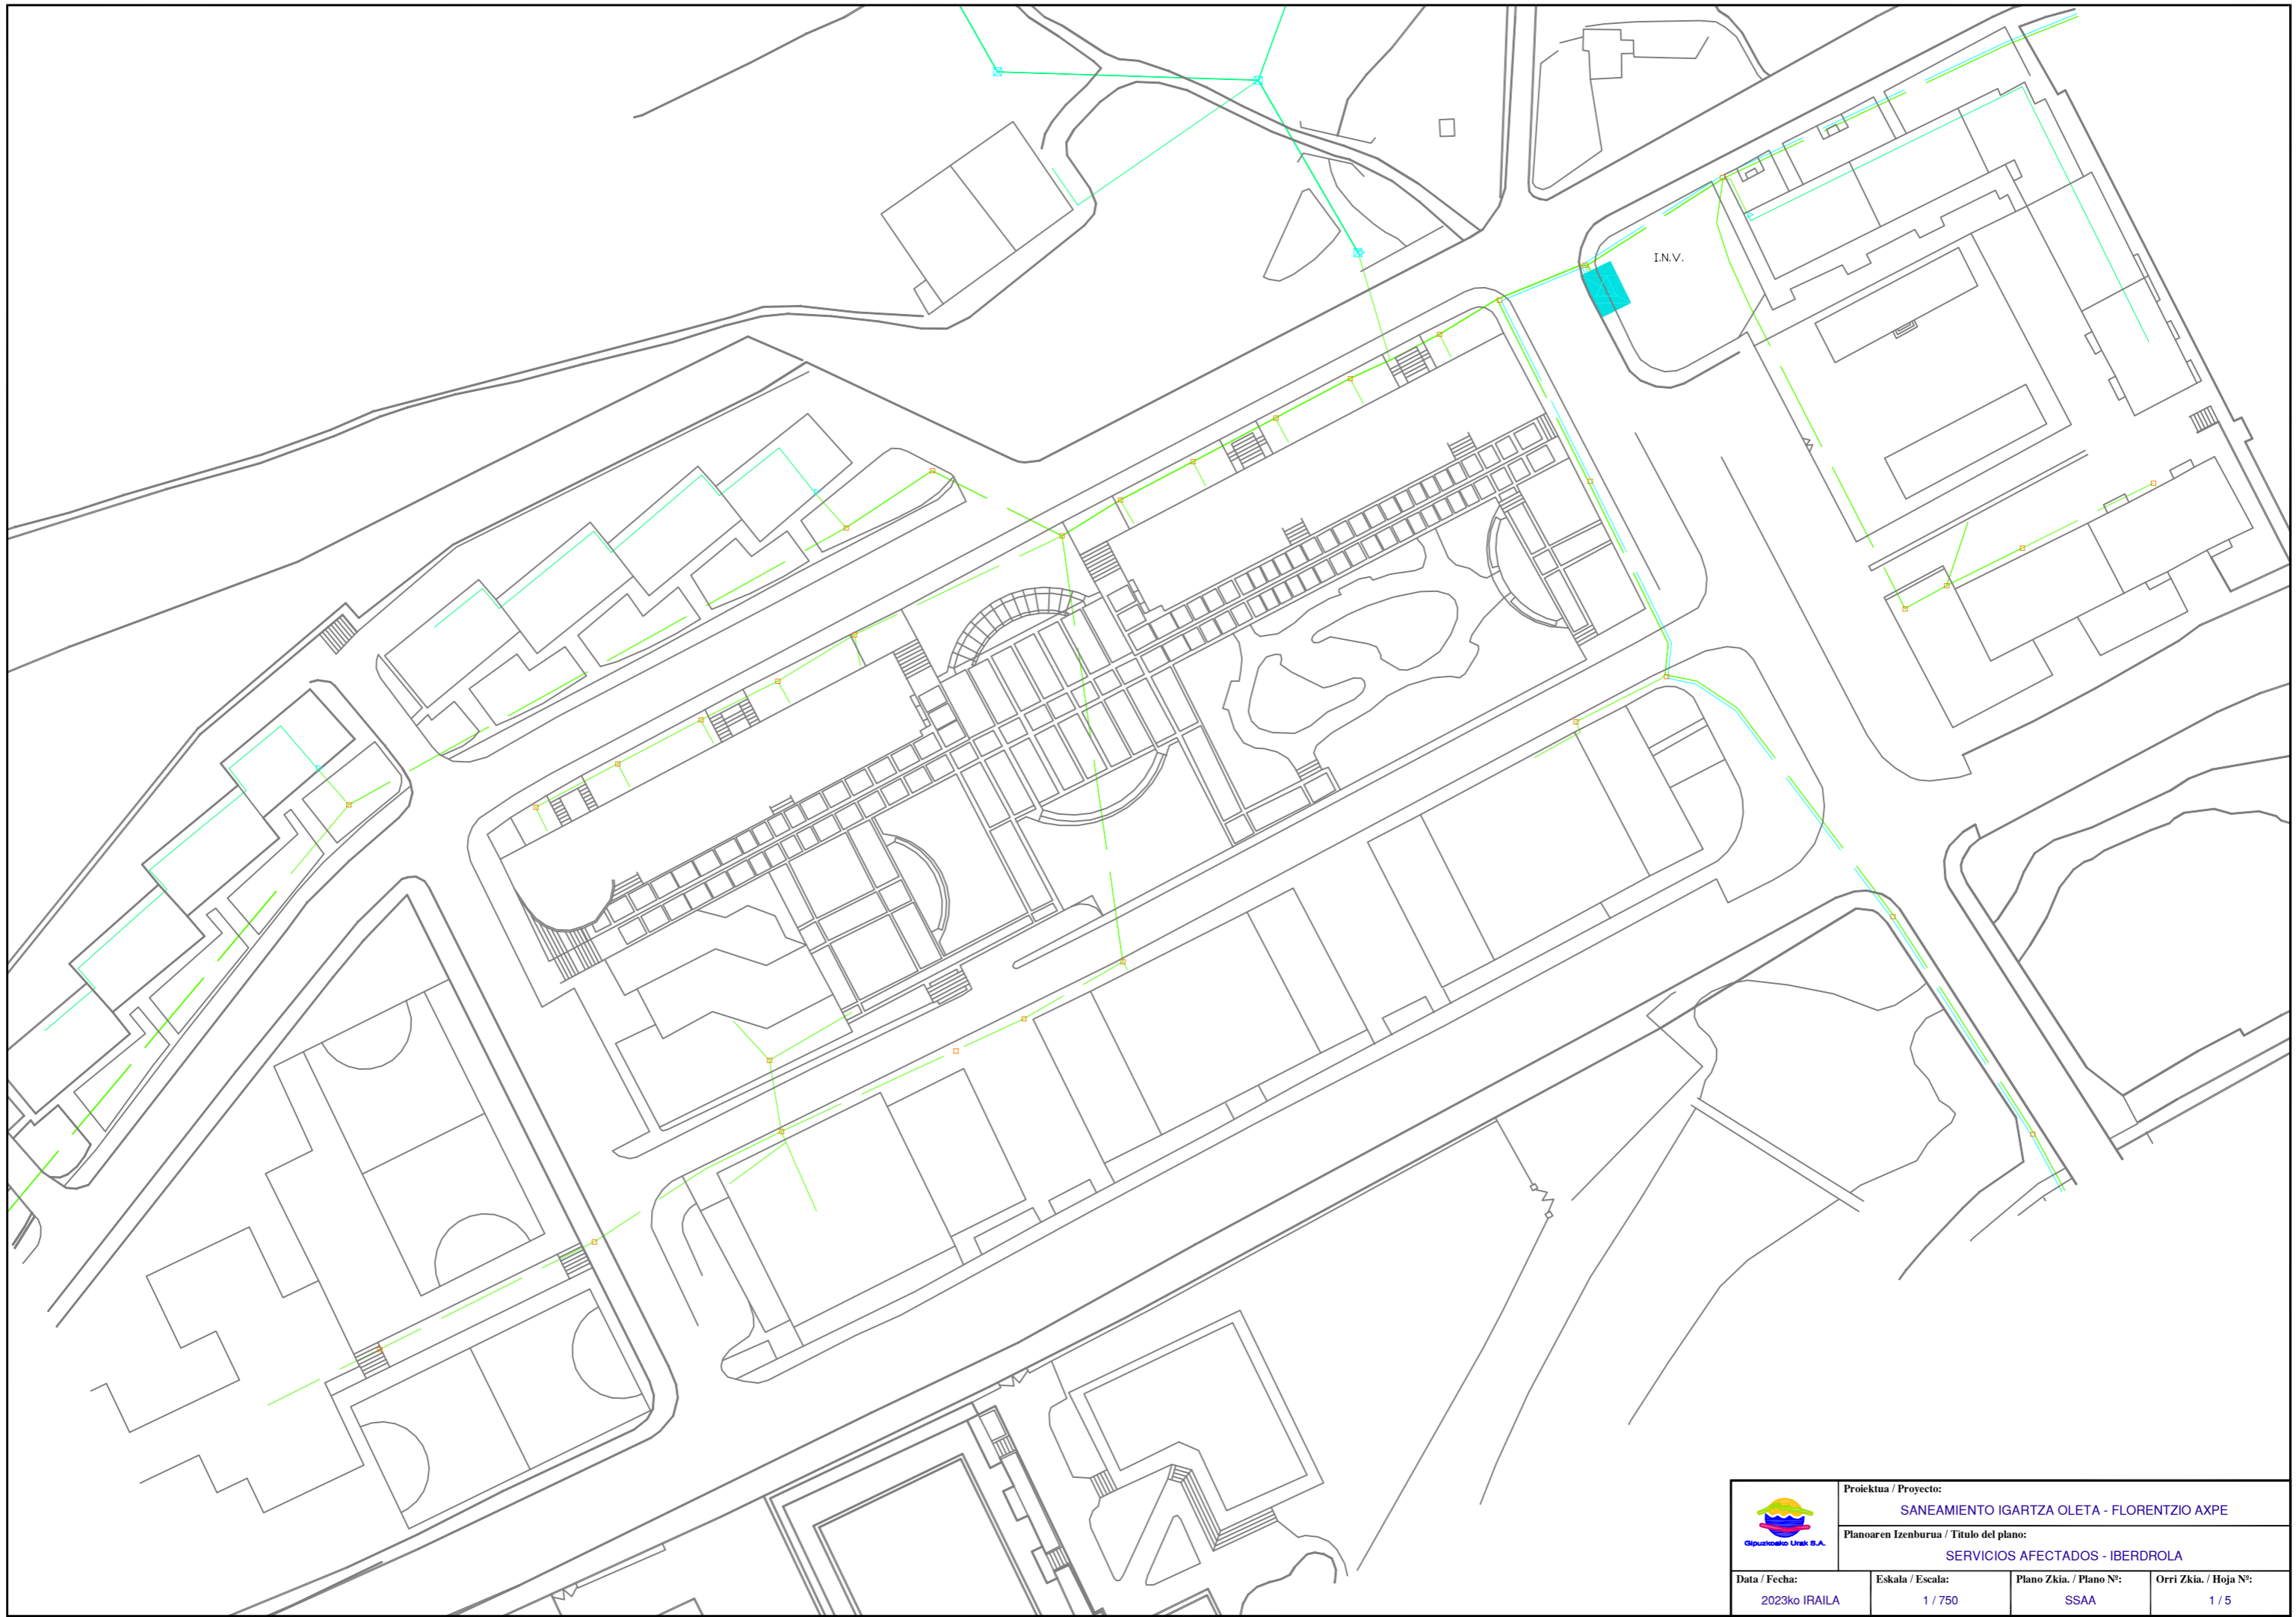


	Proiektua / Proyecto: SANEAMIENTO IGARTZA OLETA - FLORENTZIO AXPE		
	Planoaren Izenburua / Título del plano: SERVICIOS AFECTADOS - IBERDROLA		
Data / Fecha: 2023ko IRAILA	Eskala / Escala: 1 / 750	Plano Zkia. / Plano Nº: SSAA	Orri Zkia. / Hoja Nº: 1 / 5

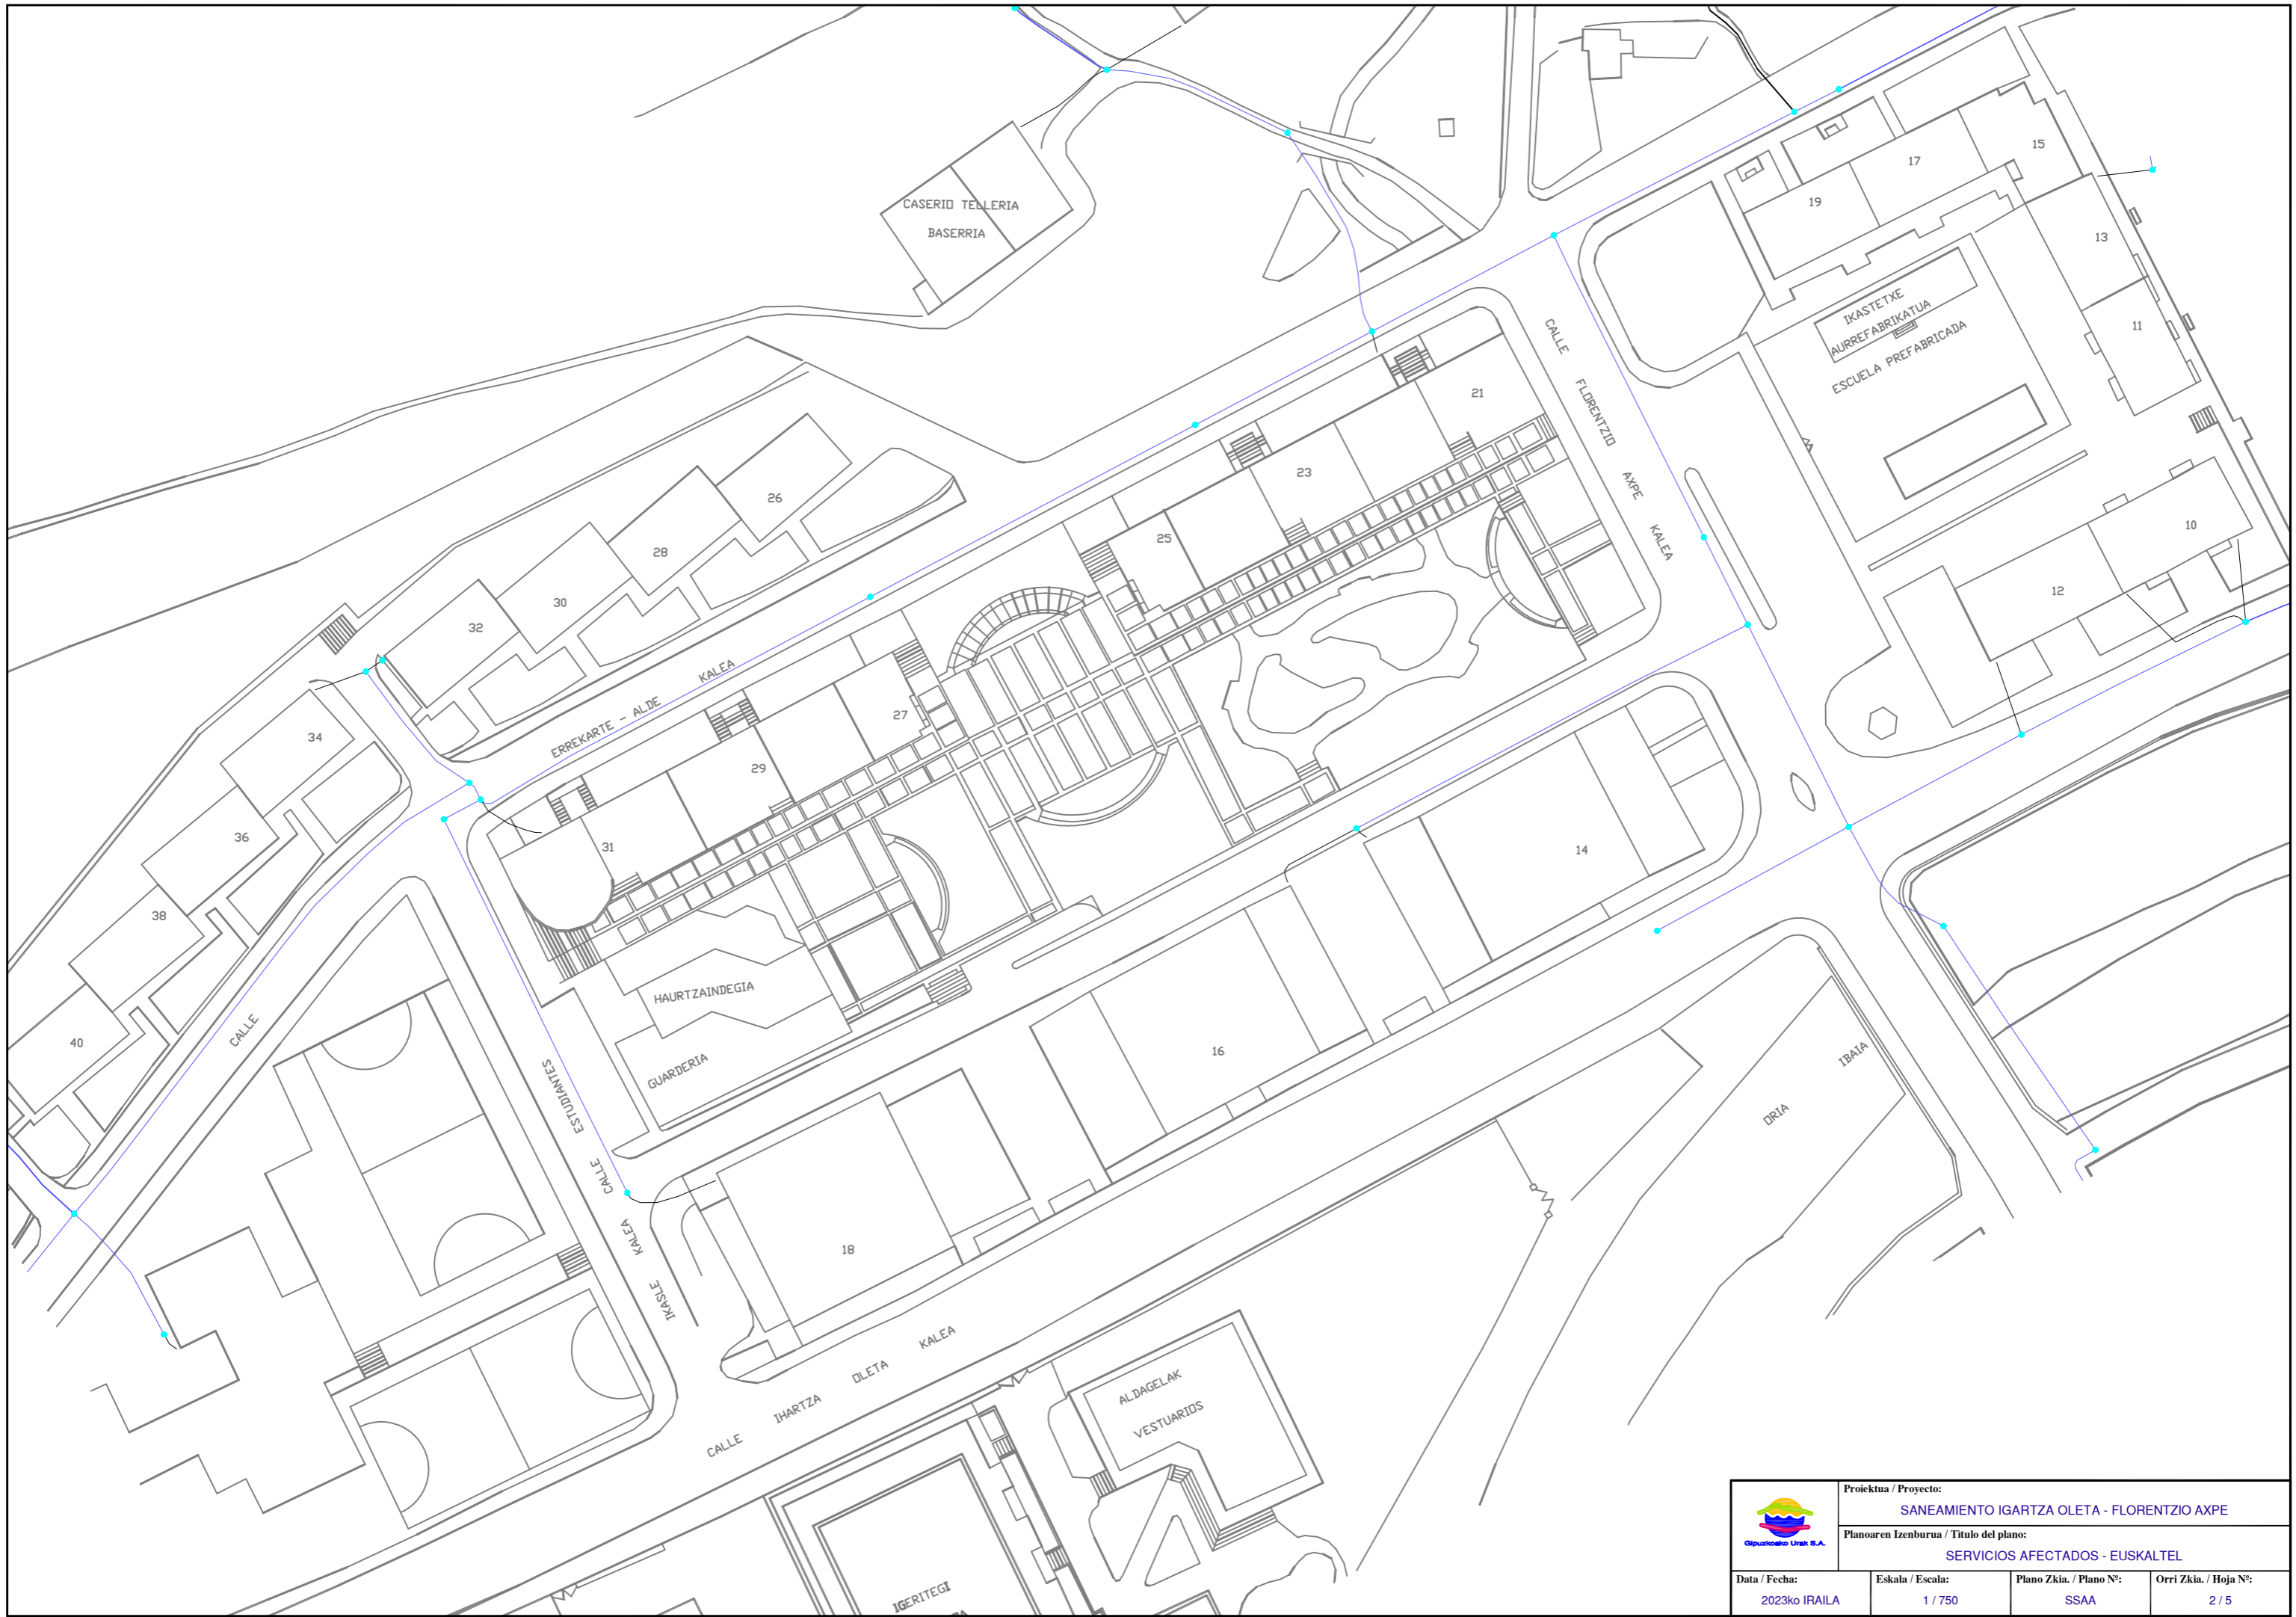


	Proiektua / Proyecto: SANEAMIENTO IGARTZA OLETA - FLORENTZIO AXPE		
	Planoaren Izenburua / Título del plano: SERVICIOS AFECTADOS - EUSKALTEL		
Data / Fecha: 2023ko IRAILA	Eskala / Escala: 1 / 750	Plano Zkia. / Plano Nº: SSAA	Orri Zkia. / Hoja Nº: 2 / 5

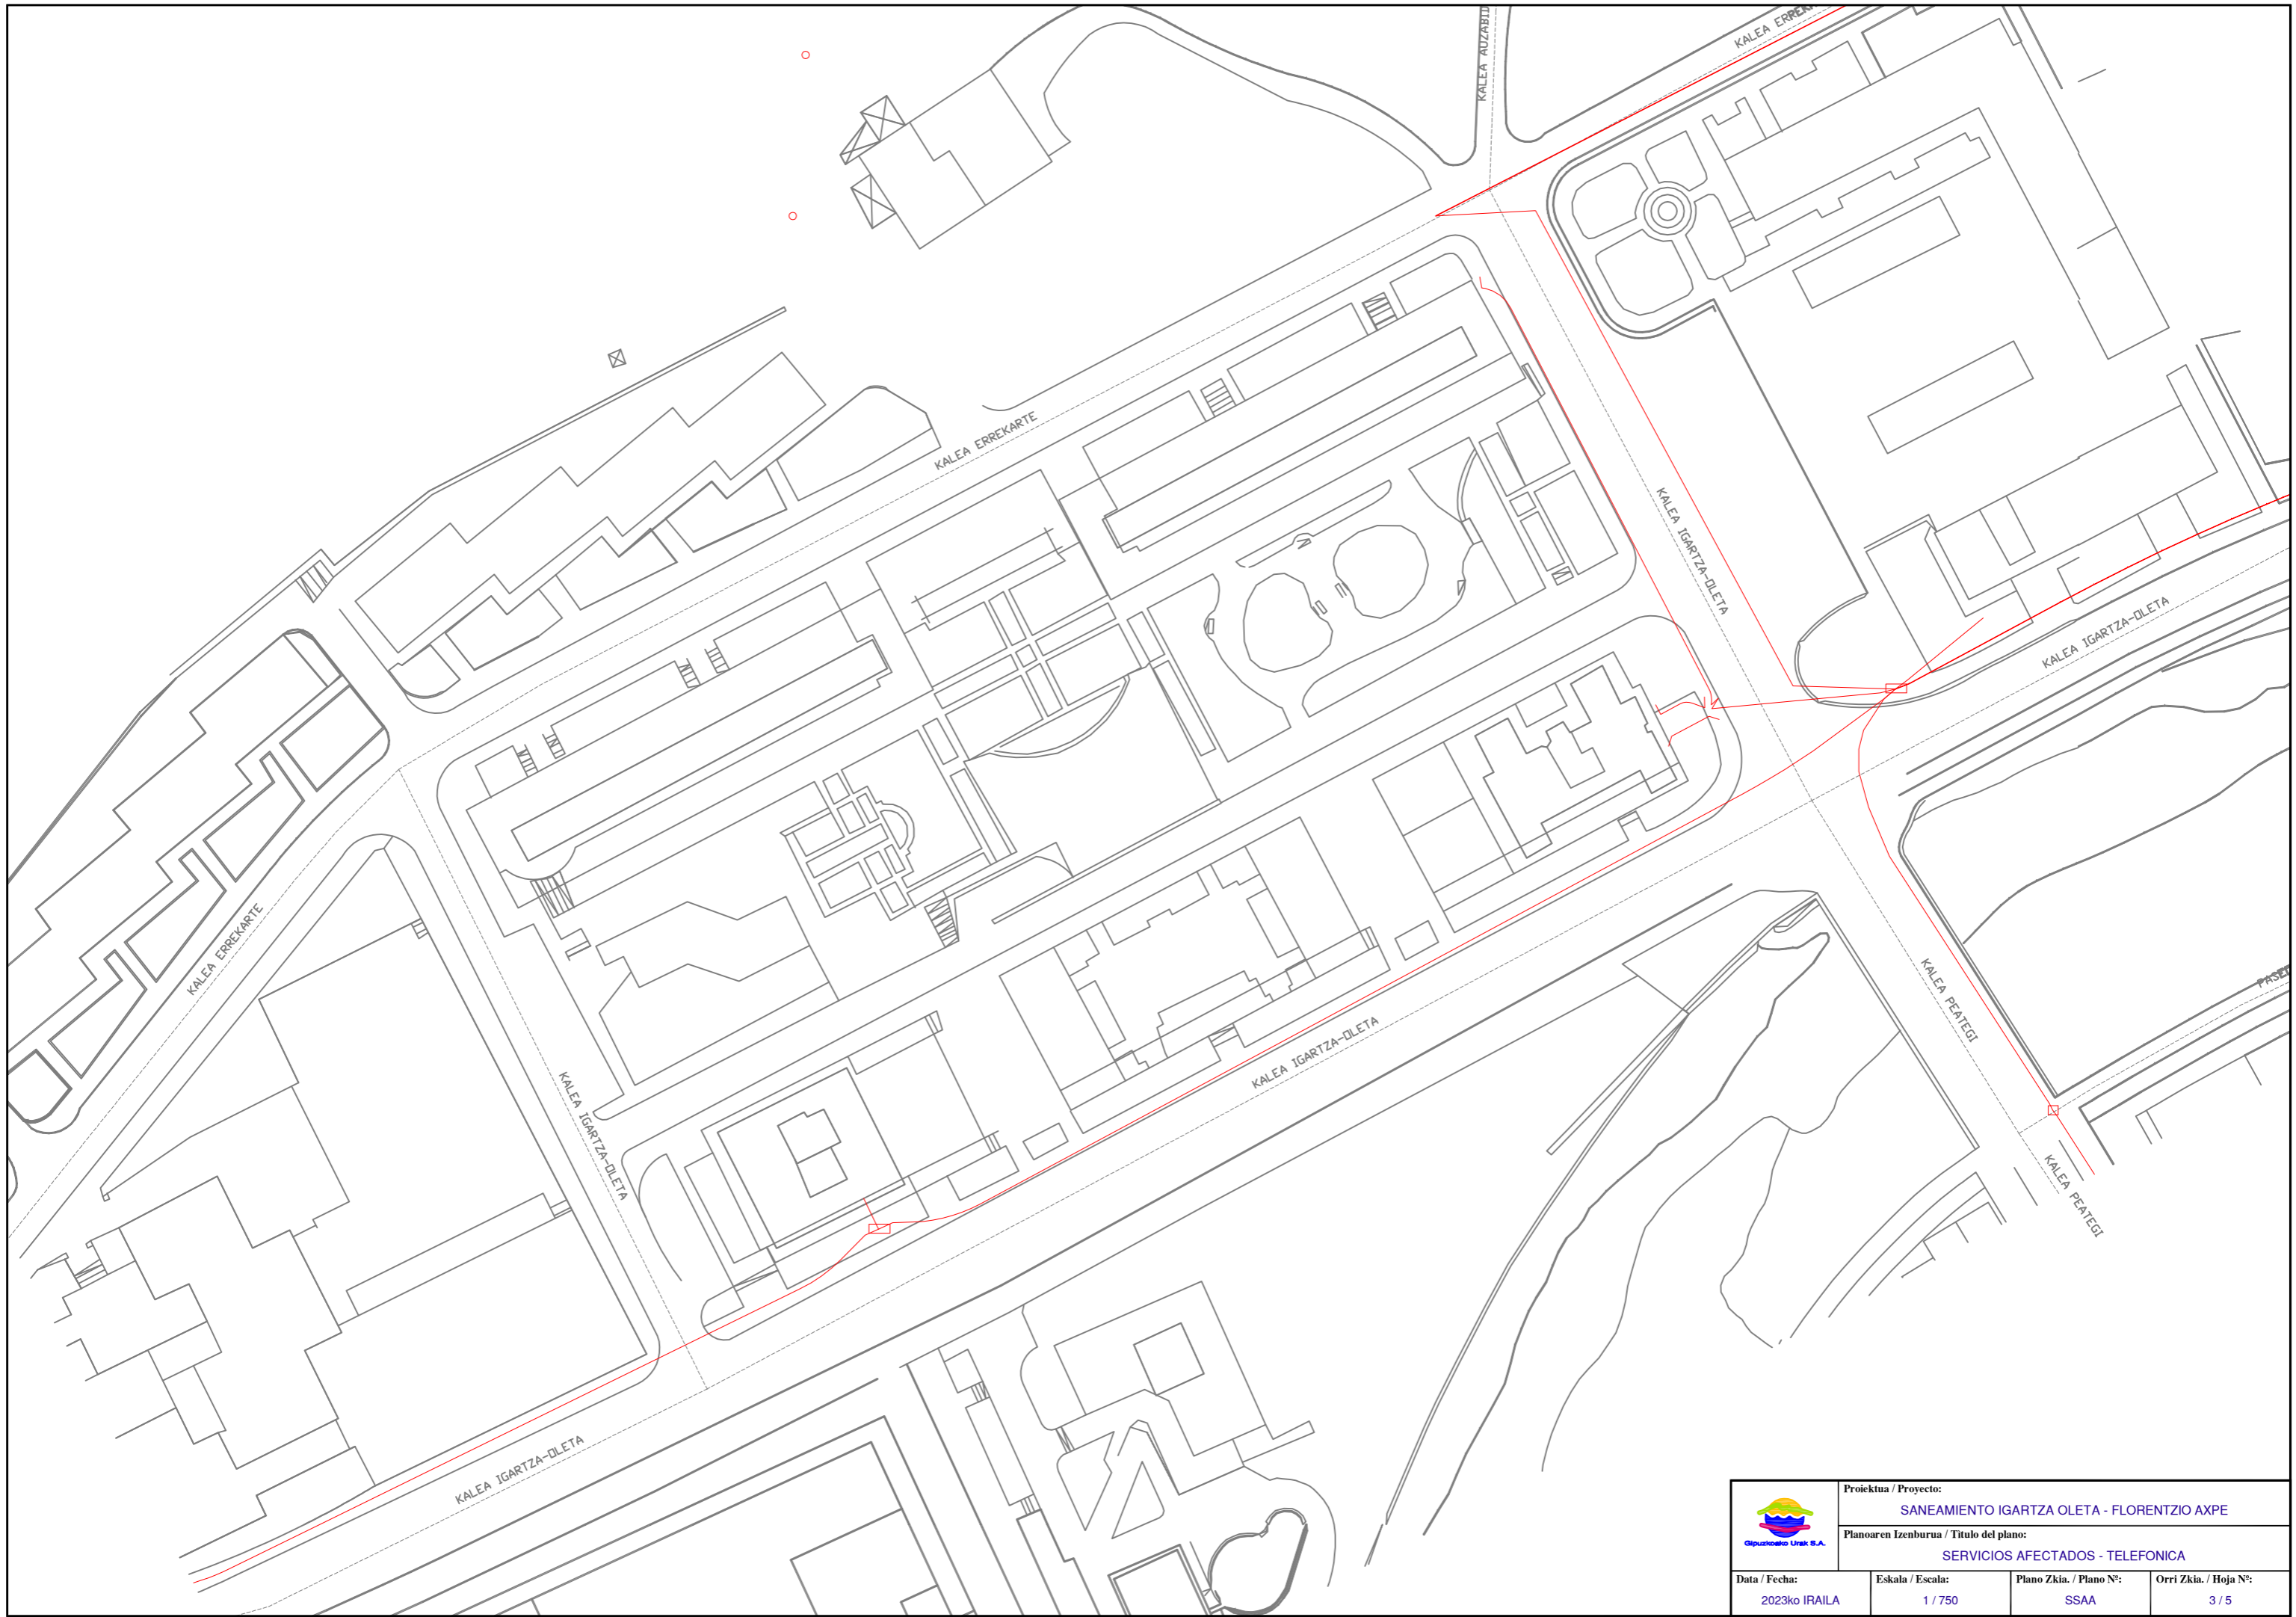

	Proiektua / Proyecto: SANEAMIENTO IGARTZA OLETA - FLORENTZIO AXPE		
	Planoaren Izenburua / Título del plano: SERVICIOS AFECTADOS - TELEFONICA		
Data / Fecha: 2023ko IRAILA	Eskala / Escala: 1 / 750	Plano Zkia. / Plano Nº: SSAA	Orri Zkia. / Hoja Nº: 3 / 5

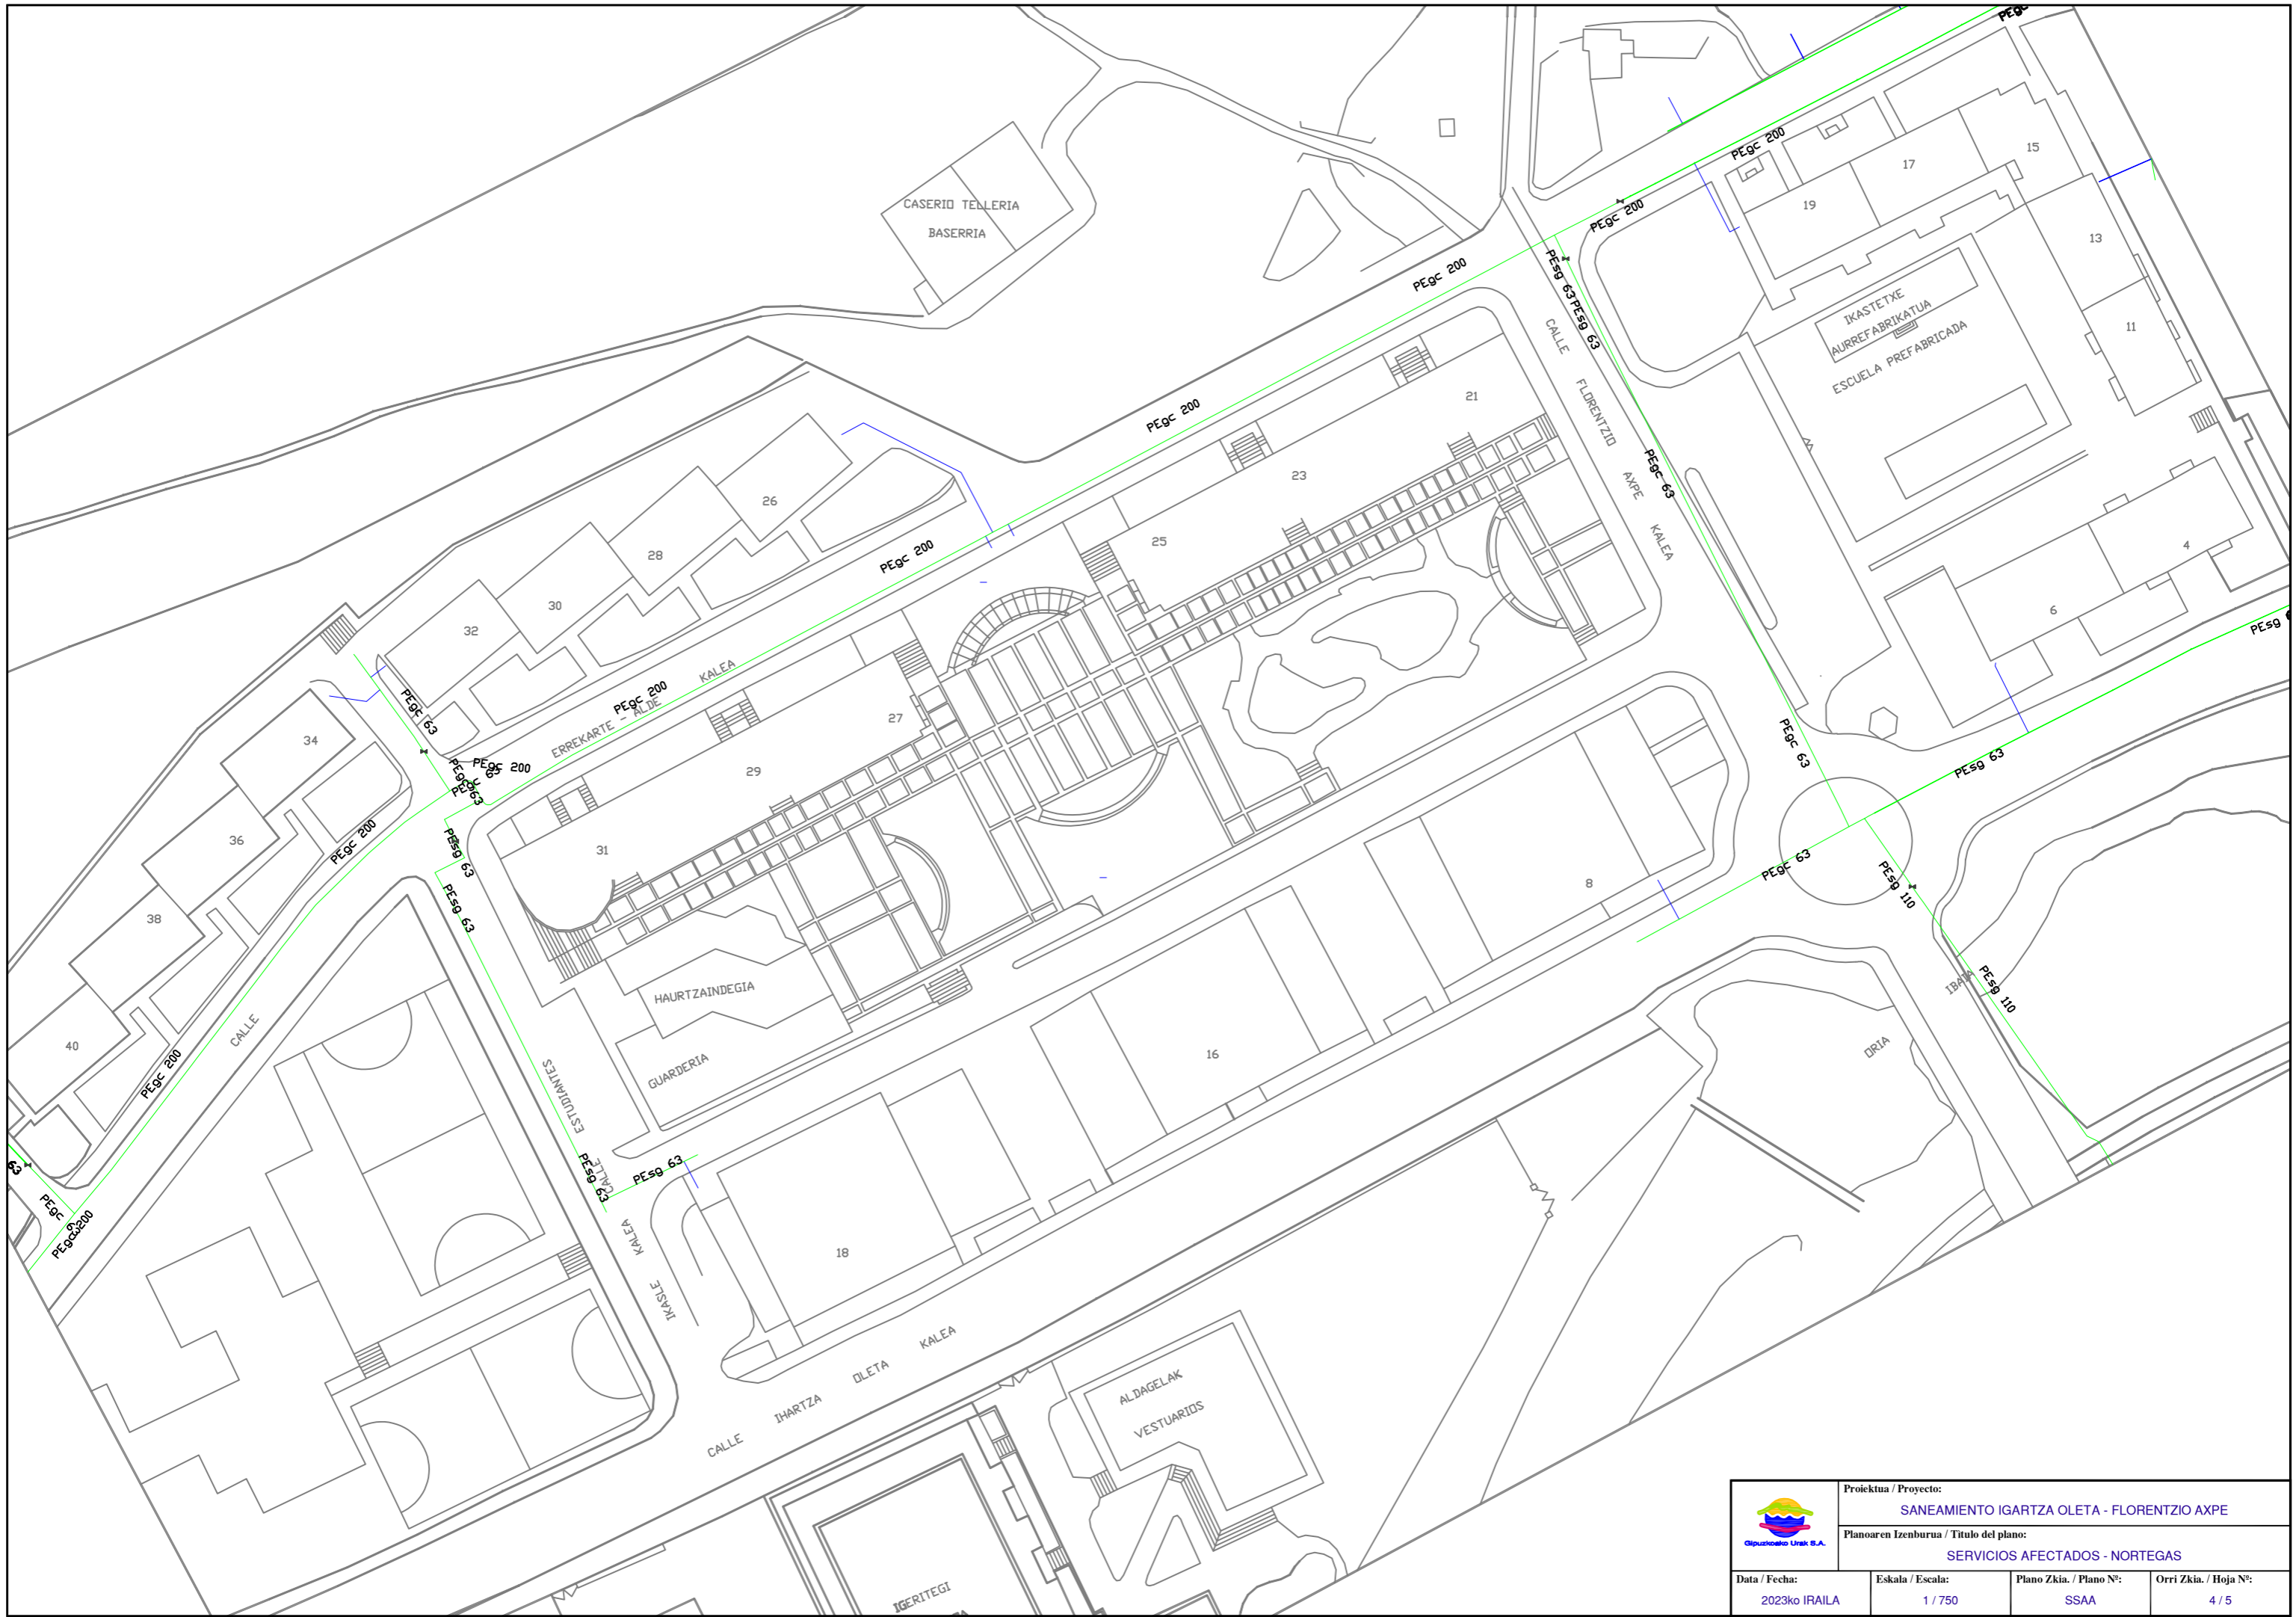

	Proiektua / Proyecto: SANEAMIENTO IGARTZA OLETA - FLORENTZIO AXPE		
	Planoaren Izenburua / Título del plano: SERVICIOS AFECTADOS - NORTEGAS		
Data / Fecha: 2023ko IRAILA	Eskala / Escala: 1 / 750	Plano Zkia. / Plano Nº: SSAA	Orri Zkia. / Hoja Nº: 4 / 5

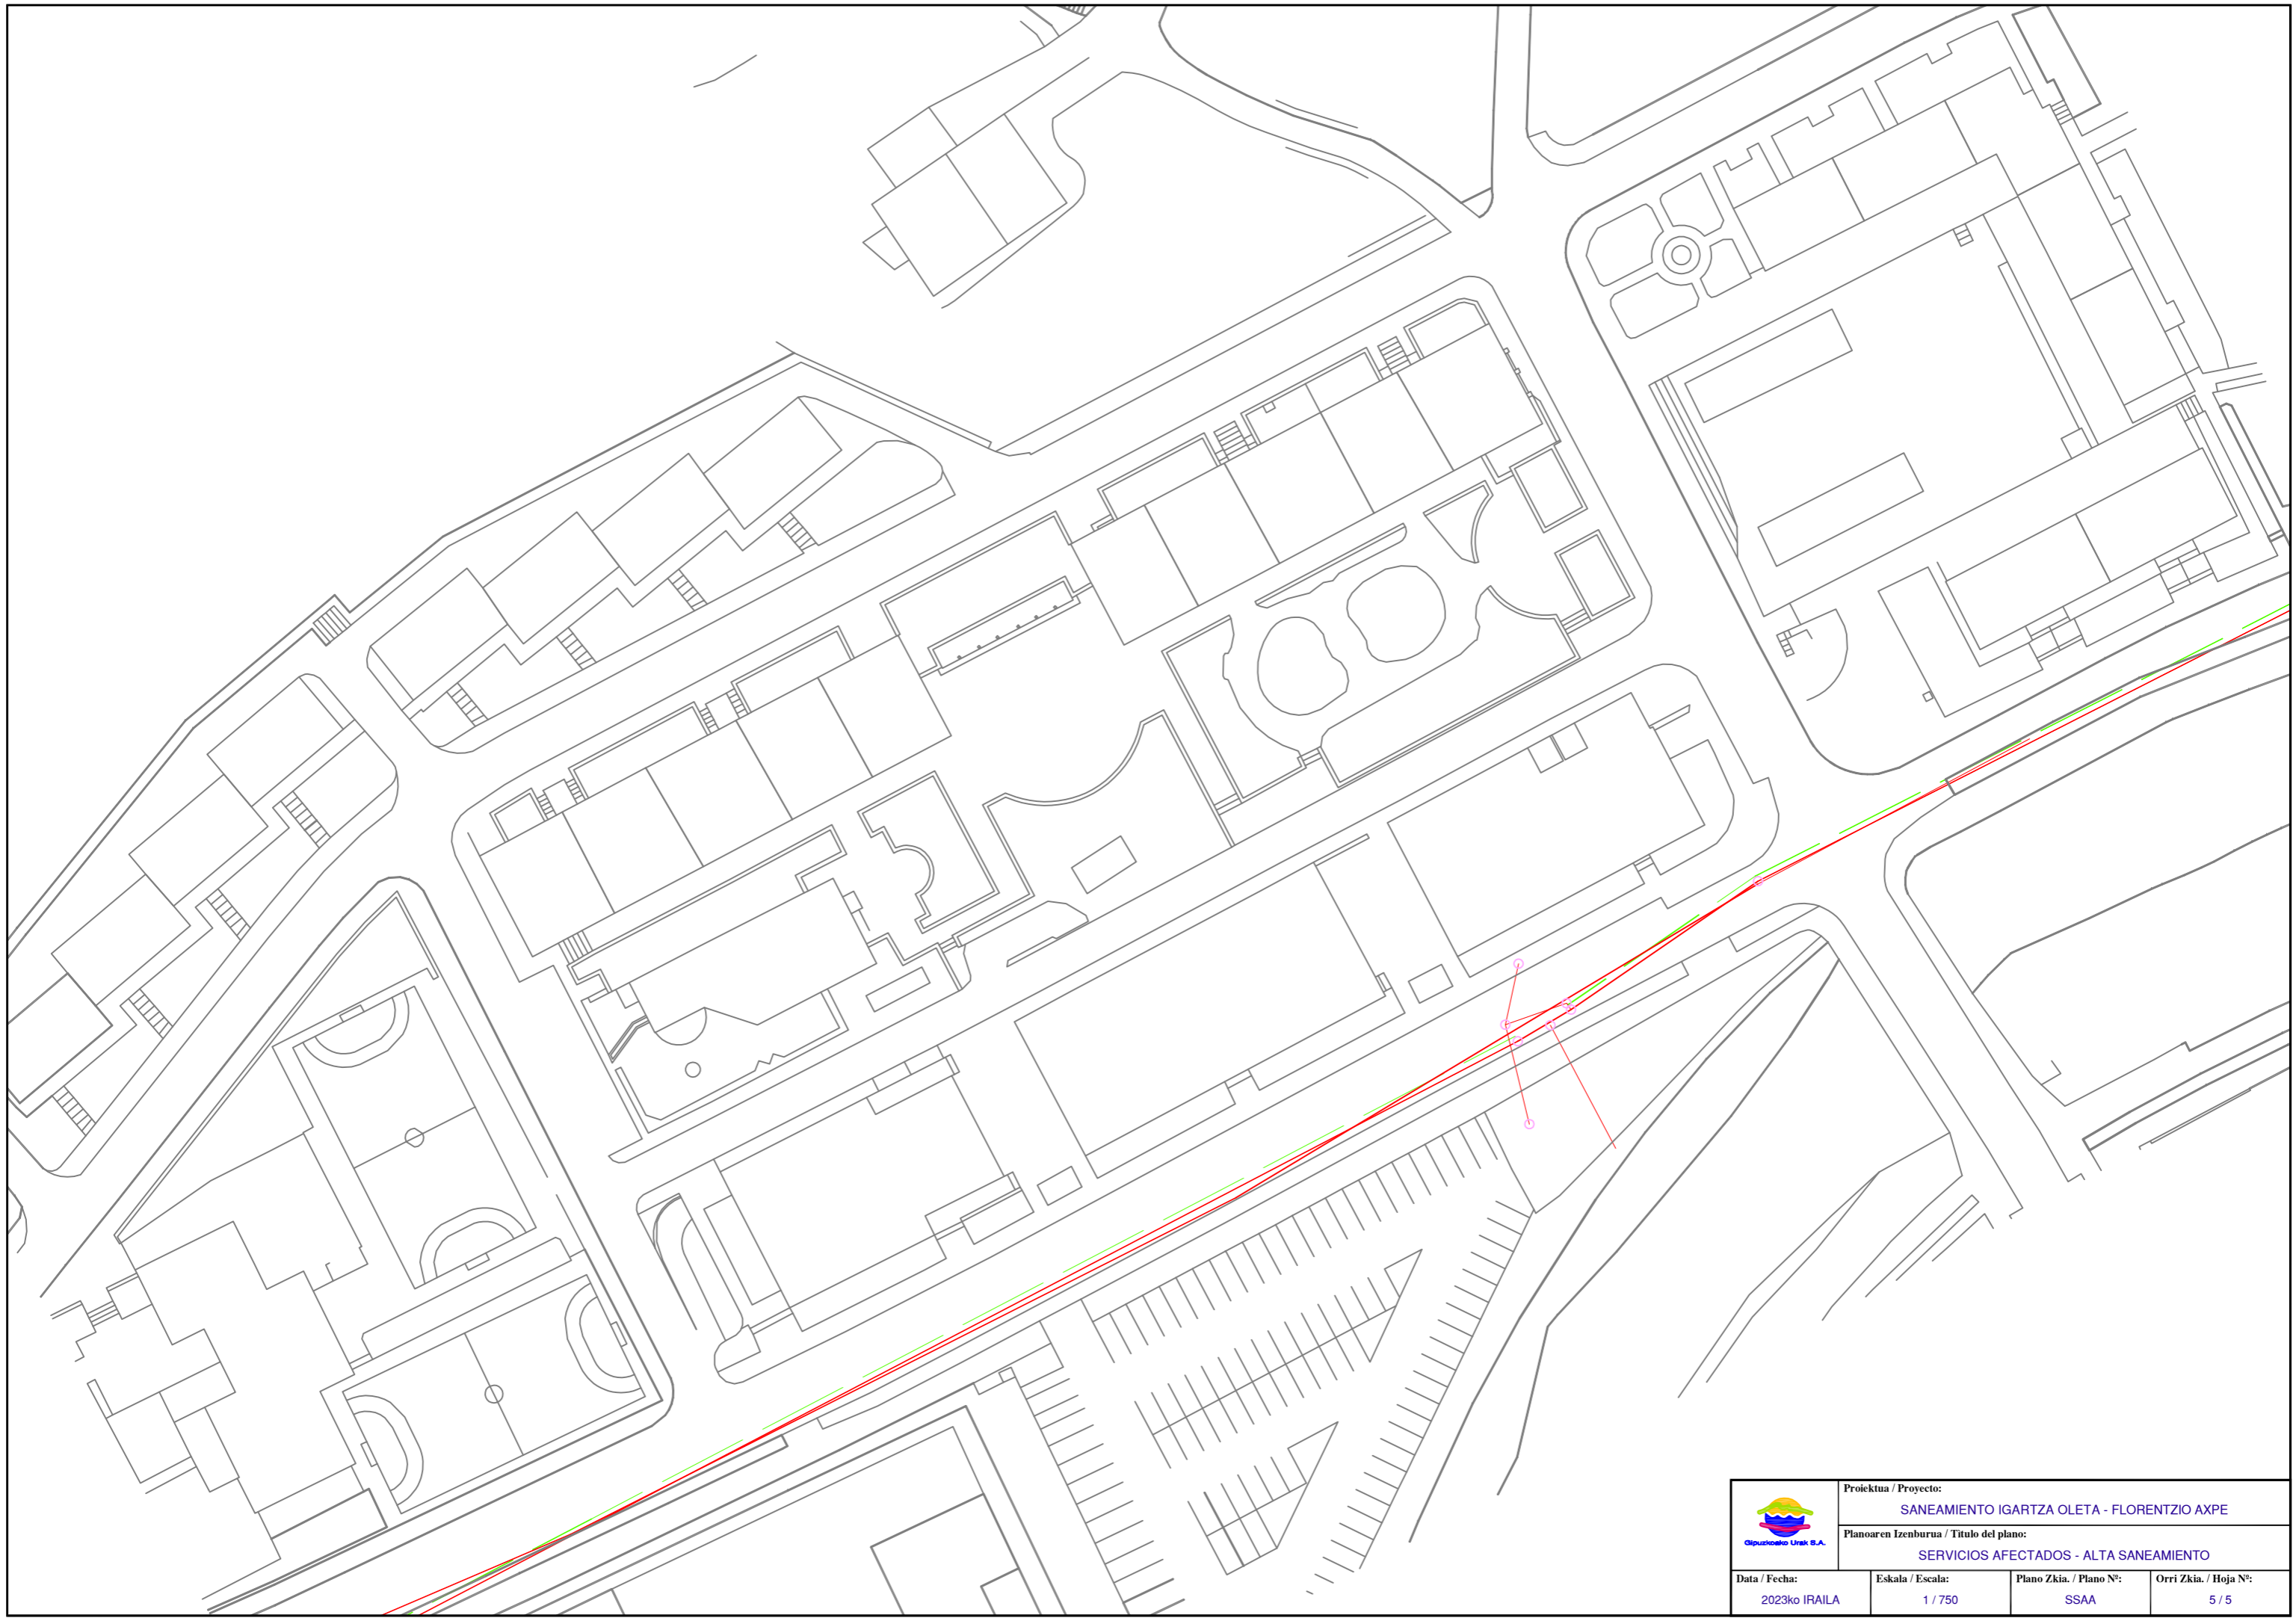

	Proiektua / Proyecto: SANEAMIENTO IGARTZA OLETA - FLORENTZIO AXPE		
	Planoaren Izenburua / Título del plano: SERVICIOS AFECTADOS - ALTA SANEAMIENTO		
Data / Fecha: 2023ko IRAILA	Eskala / Escala: 1 / 750	Plano Zkia. / Plano Nº: SSAA	Orri Zkia. / Hoja Nº: 5 / 5

OBRA EGITEKO BAIMEN ESKARIA - SOLICITUD AUTORIZACION PARA OBRA

Eskatzailea Solicitante		GIPUZKOAKO UR KONTSORTZIOA		Data Fecha		11-9-2023	
IFK CIF		G20423992		Helbidea Dirección		Blanca Vinuesa eraikuntza. Portuetxe,16, 1.solairua	
Herria Localidad		Donostia		P.K. C.P.		20018	
				Tfnoa Tfno		943 31 18 01	

OBREN IZENBURUA - TITULO DE LA OBRA:		KODEA / CODIGO:	
RENOVACION ABASTECIMIENTO SATURRARAN		91122033	

Herria Localidad		BEASAIN		Erreka edo ibaia Arroyo o río		ORIA (San Martin)	
---------------------	--	----------------	--	----------------------------------	--	--------------------------	--

Sare mota Tipo de red		<input checked="" type="checkbox"/> Abastecimiento		Juztifkazioa Motivo		<input checked="" type="checkbox"/> Renovación red		<input type="checkbox"/> Reparación programada		Afezio-mota Tipo de afección		<input type="checkbox"/> Cruce	
		<input checked="" type="checkbox"/> Saneamiento				<input type="checkbox"/> Ampliación red		<input type="checkbox"/> Reparación urgente				<input checked="" type="checkbox"/> Paralelismo	


OBREN DESKRIBAPENA - DESCRIPCION:

Se recogerán los vertidos a la regata San Martin, actualmente encauzada en una galería, mediante la instalación de una canalización en la esquina derecha (dirección aguas abajo) protegido con un machón de dimensiones máximas previstas de 0,50x0,50m.


Para hacer separativo el saneamiento de la calle Igartza Oleta, se instalarán dos nuevas canalizaciones, una de fecales y otra de pluviales, esta última a conectar con la mencionada regata San Martin. También se instalará una nueva red de abastecimiento.




ESTADO ACTUAL SANEAMIENTO

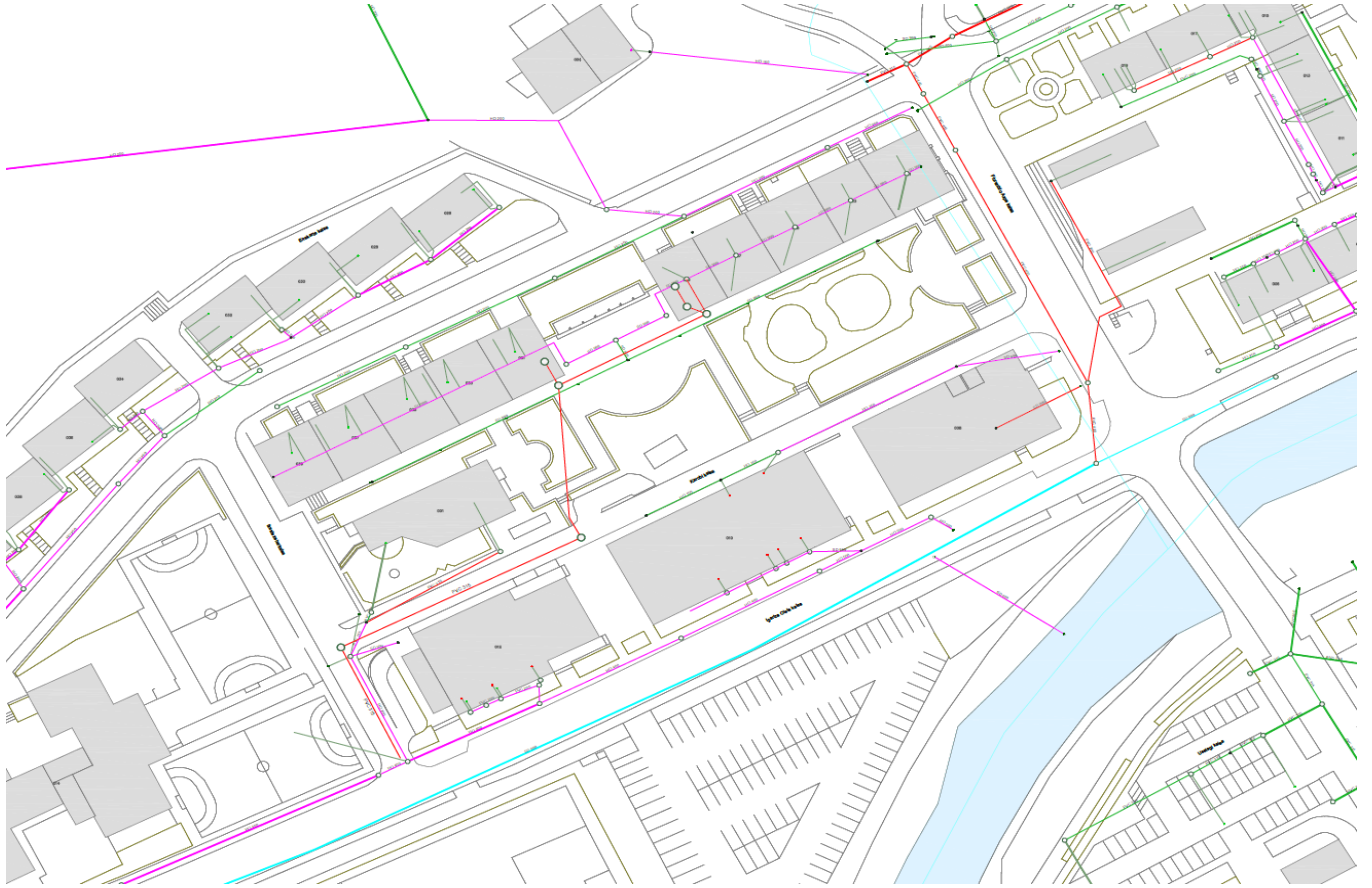

ESTADO PROYECTADO SANEAMIENTO

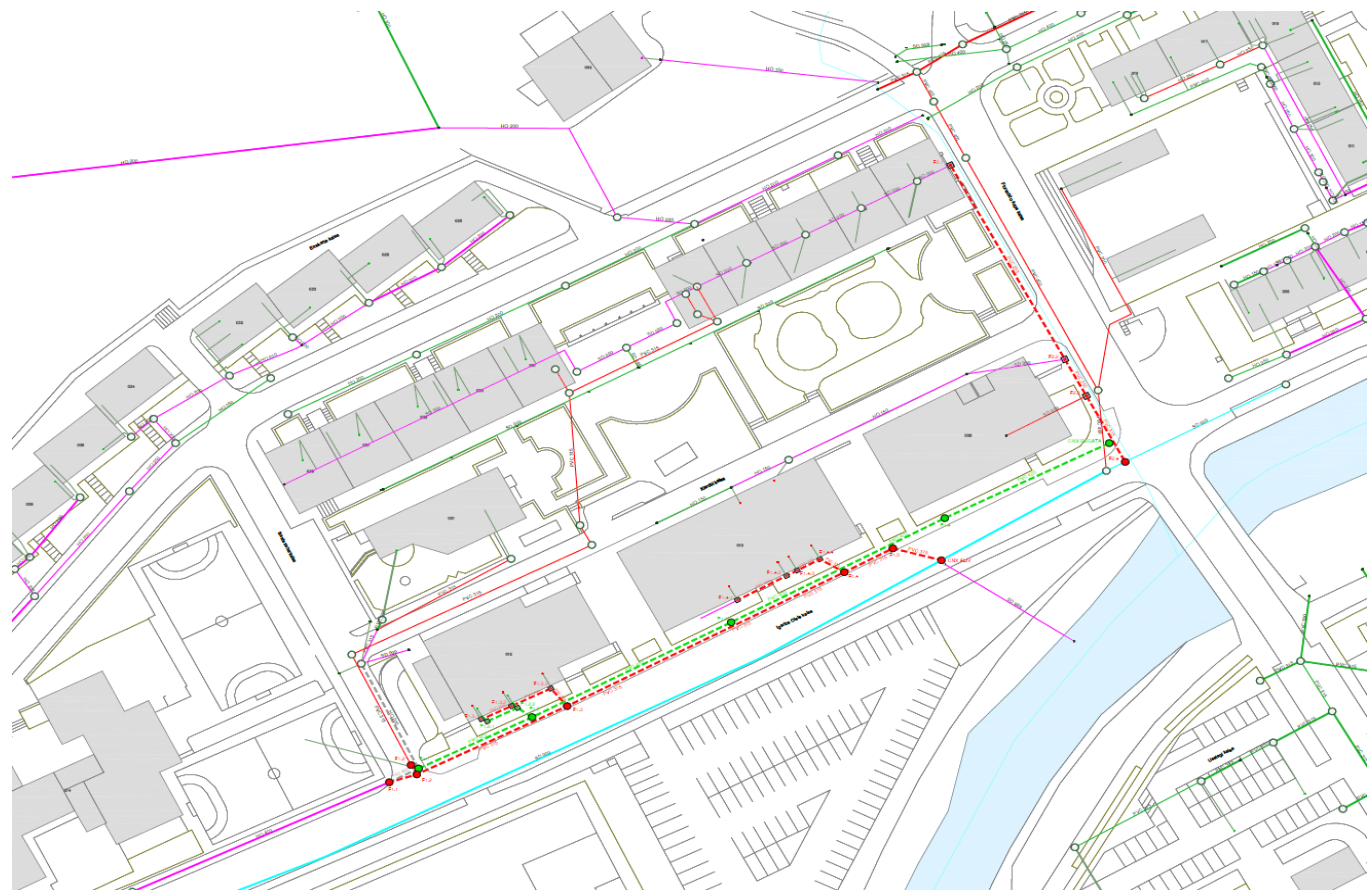

ESTADO ACTUAL ABASTECIMIENTO

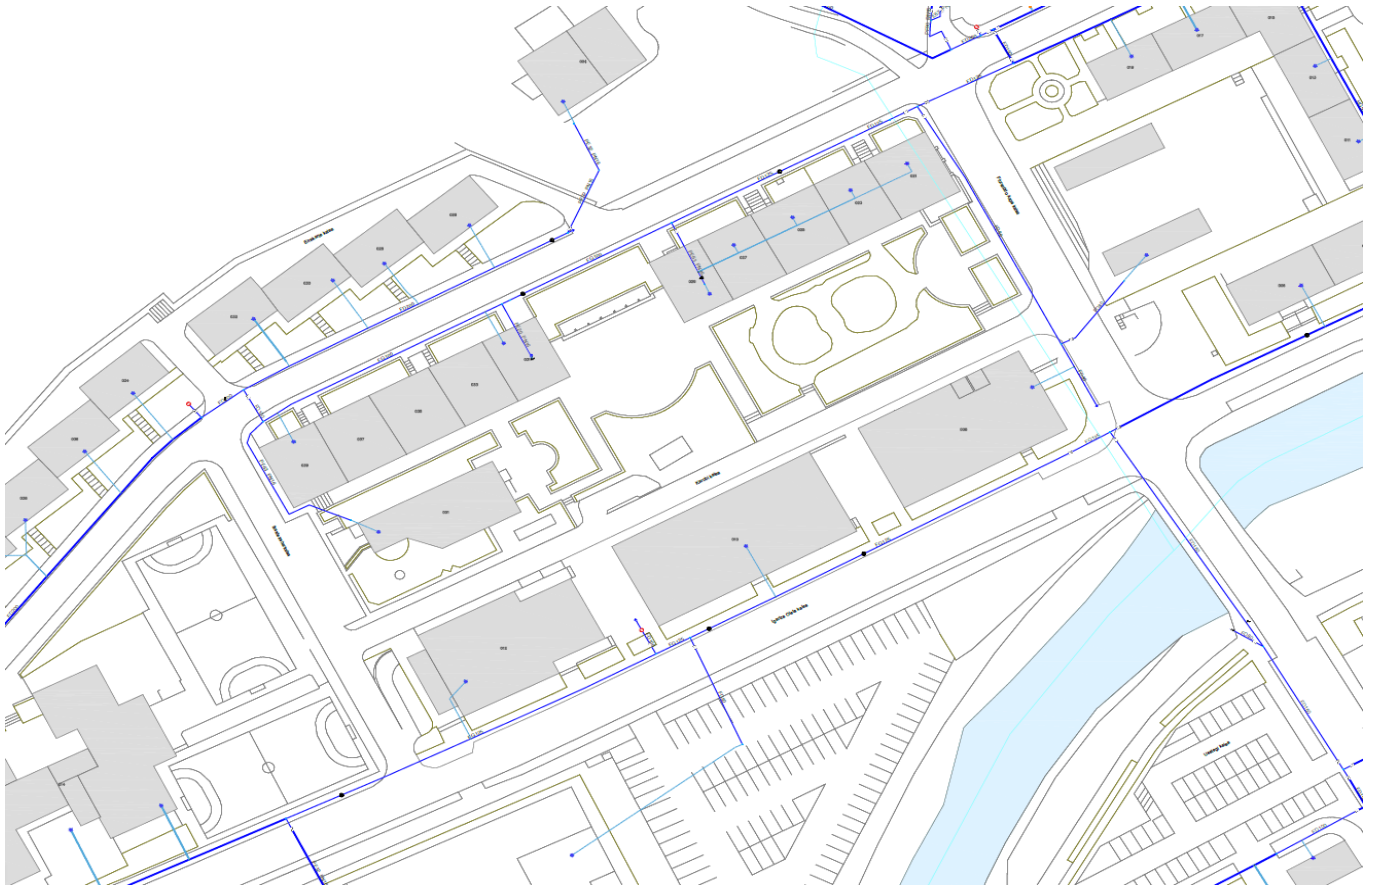

ESTADO PROYECTADO ABASTECIMIENTO

