





PLANOS

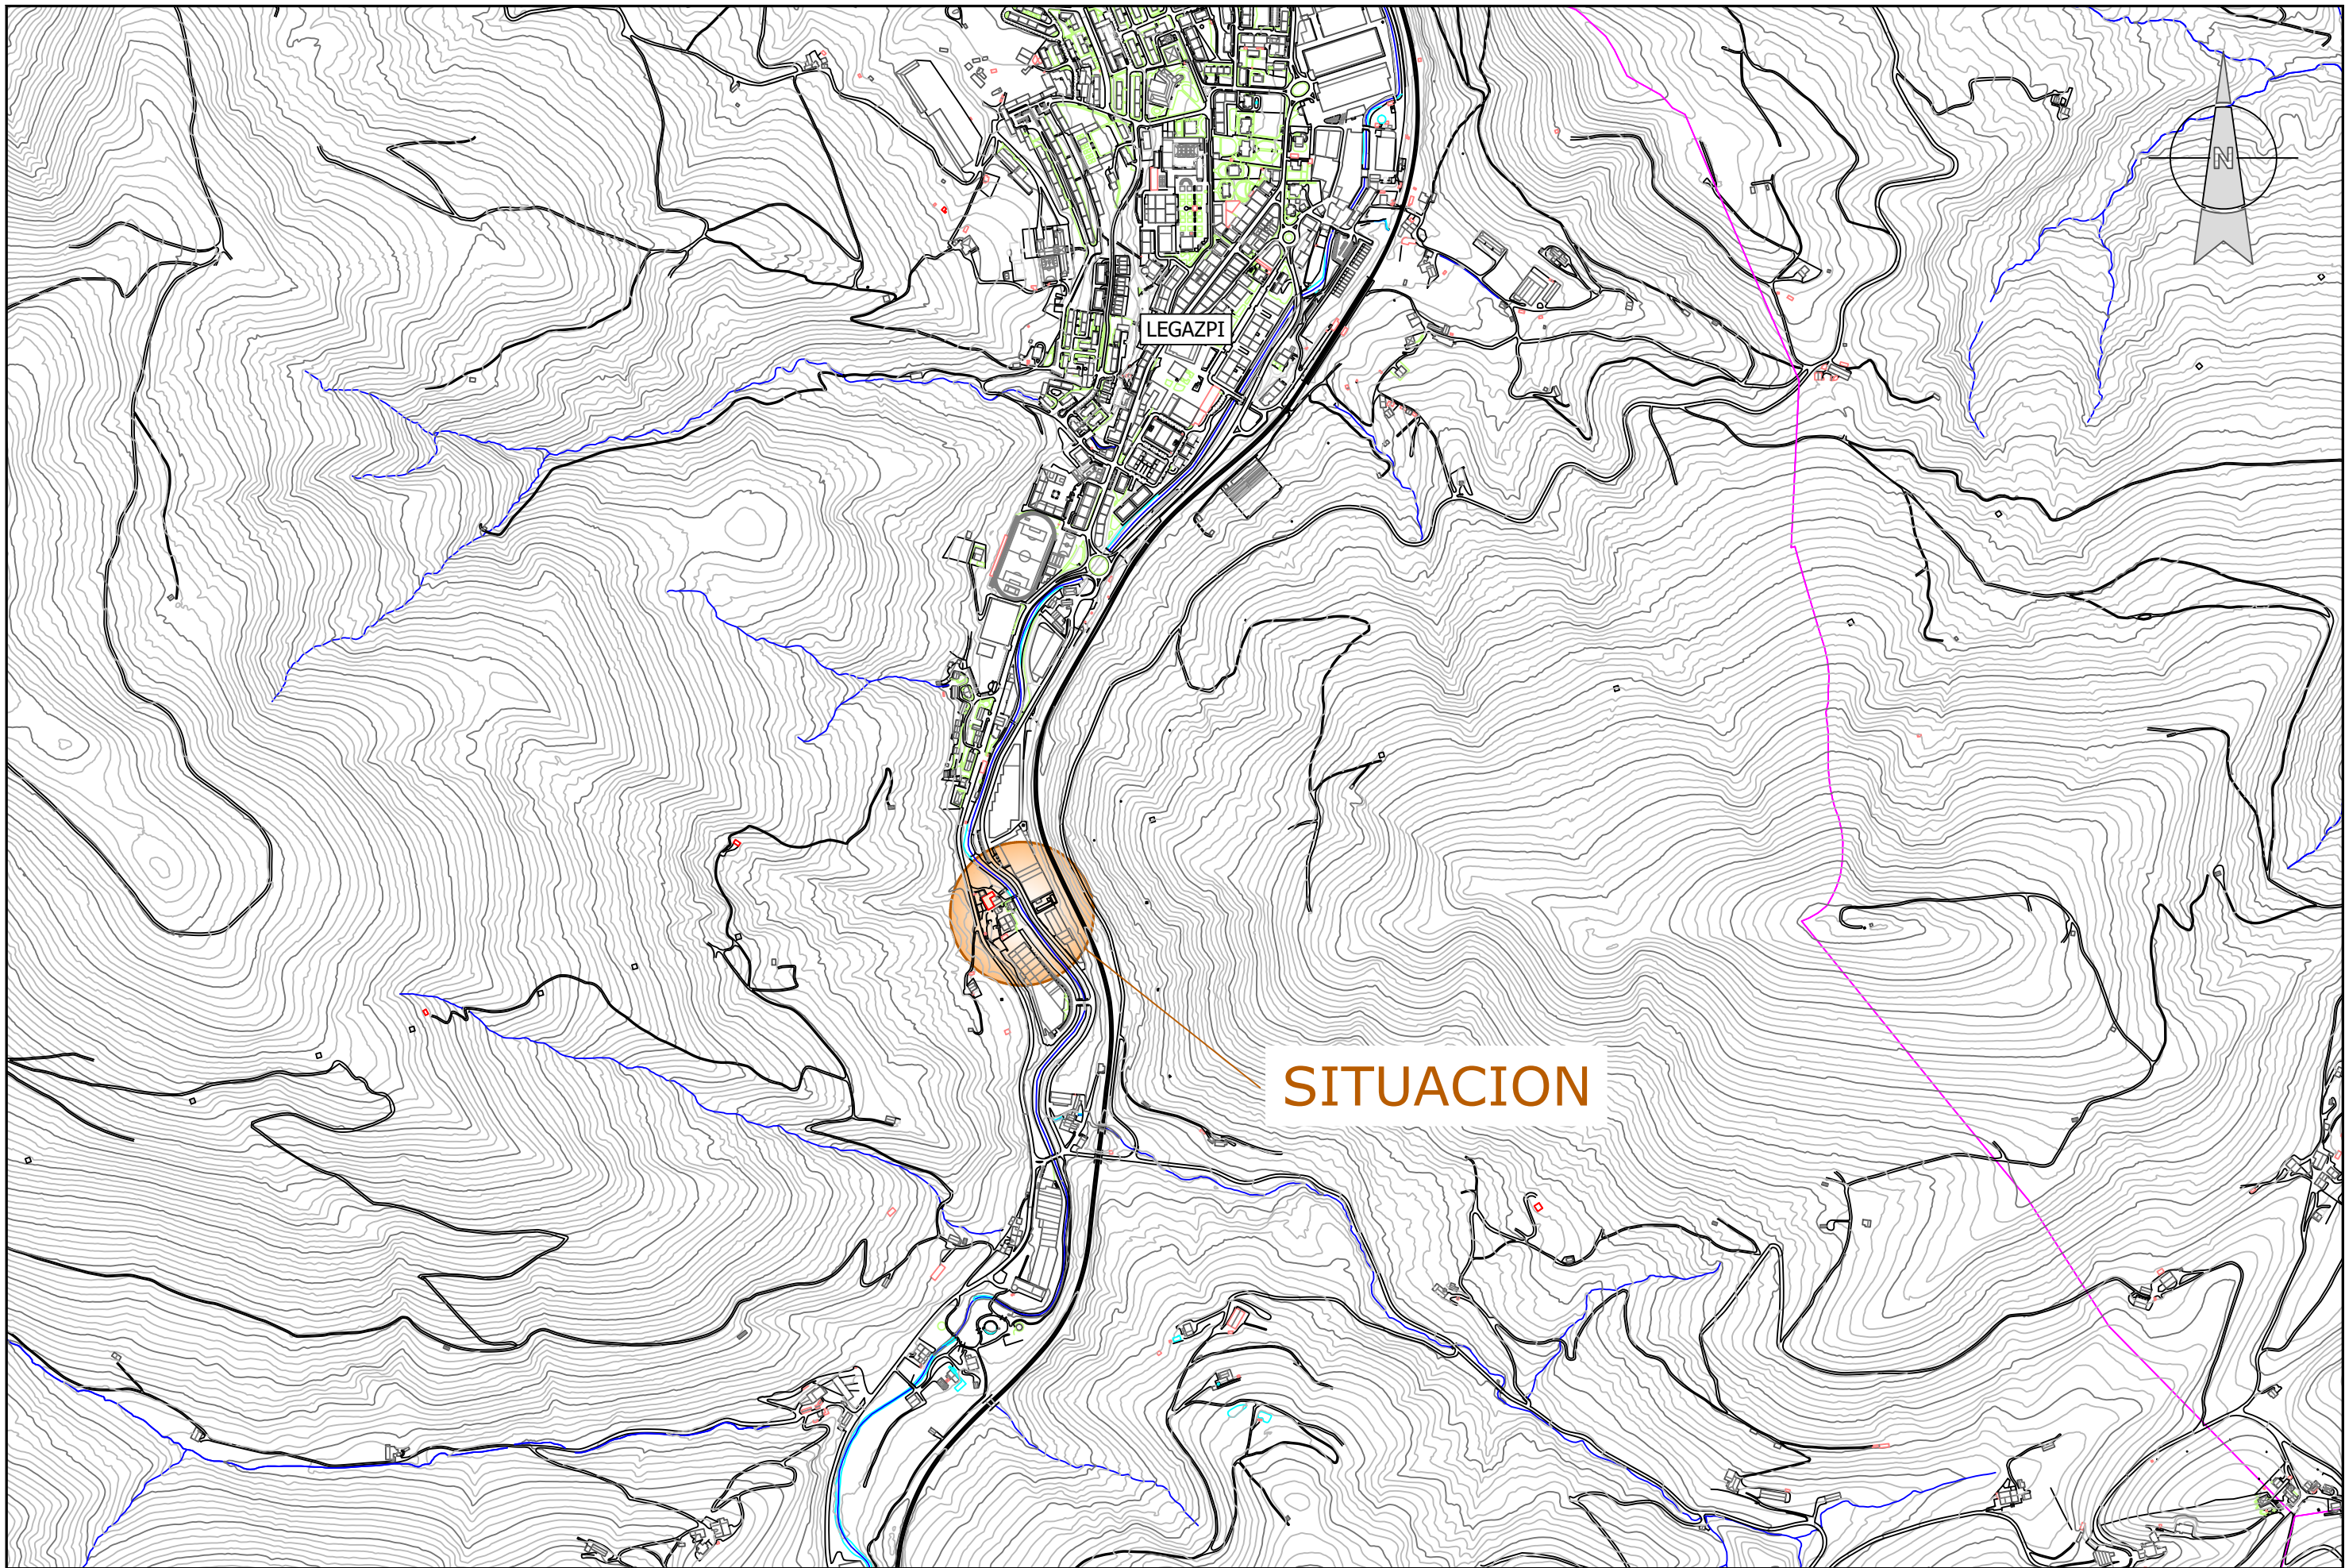





 Gipuzkoako Ur Kontsortzioa Gipuzkoako Urak	Proiektuaren izena / Título del Proyecto OLABERRIA AUZOKO SANEAMENDUA (LEGAZPI) SANEAMIENTO DE OLABERRIA AUZOA (LEGAZPI)	Gakoa / Clave 91151034 Data / Fecha 2026eko URTARRILA ENERO de 2026	Gipuzkoako Urak-eko Azpiegituren Garapen Sailak zuzenduriko proiektua Proyecto dirigido por el Departamento de Desarrollo de Infraestructuras de Gipuzkoako Urak	Proiektuaren egilea / Autor/a del Proyecto EL INGENIERO DE CAMINOS, CANALES Y PUERTOS  MIGUEL A. OTERO COLEGIADO Nº 10.437	Planoaren izenburua / Título del plano KOKAPENA SITUACIÓN	Eskala / Escala A3: 1/10.000 A1: 1/5.000	Plano zk. / Plano nº 01 Orria / Hoja 1 de 1
---	---	--	---	--	--	---	---

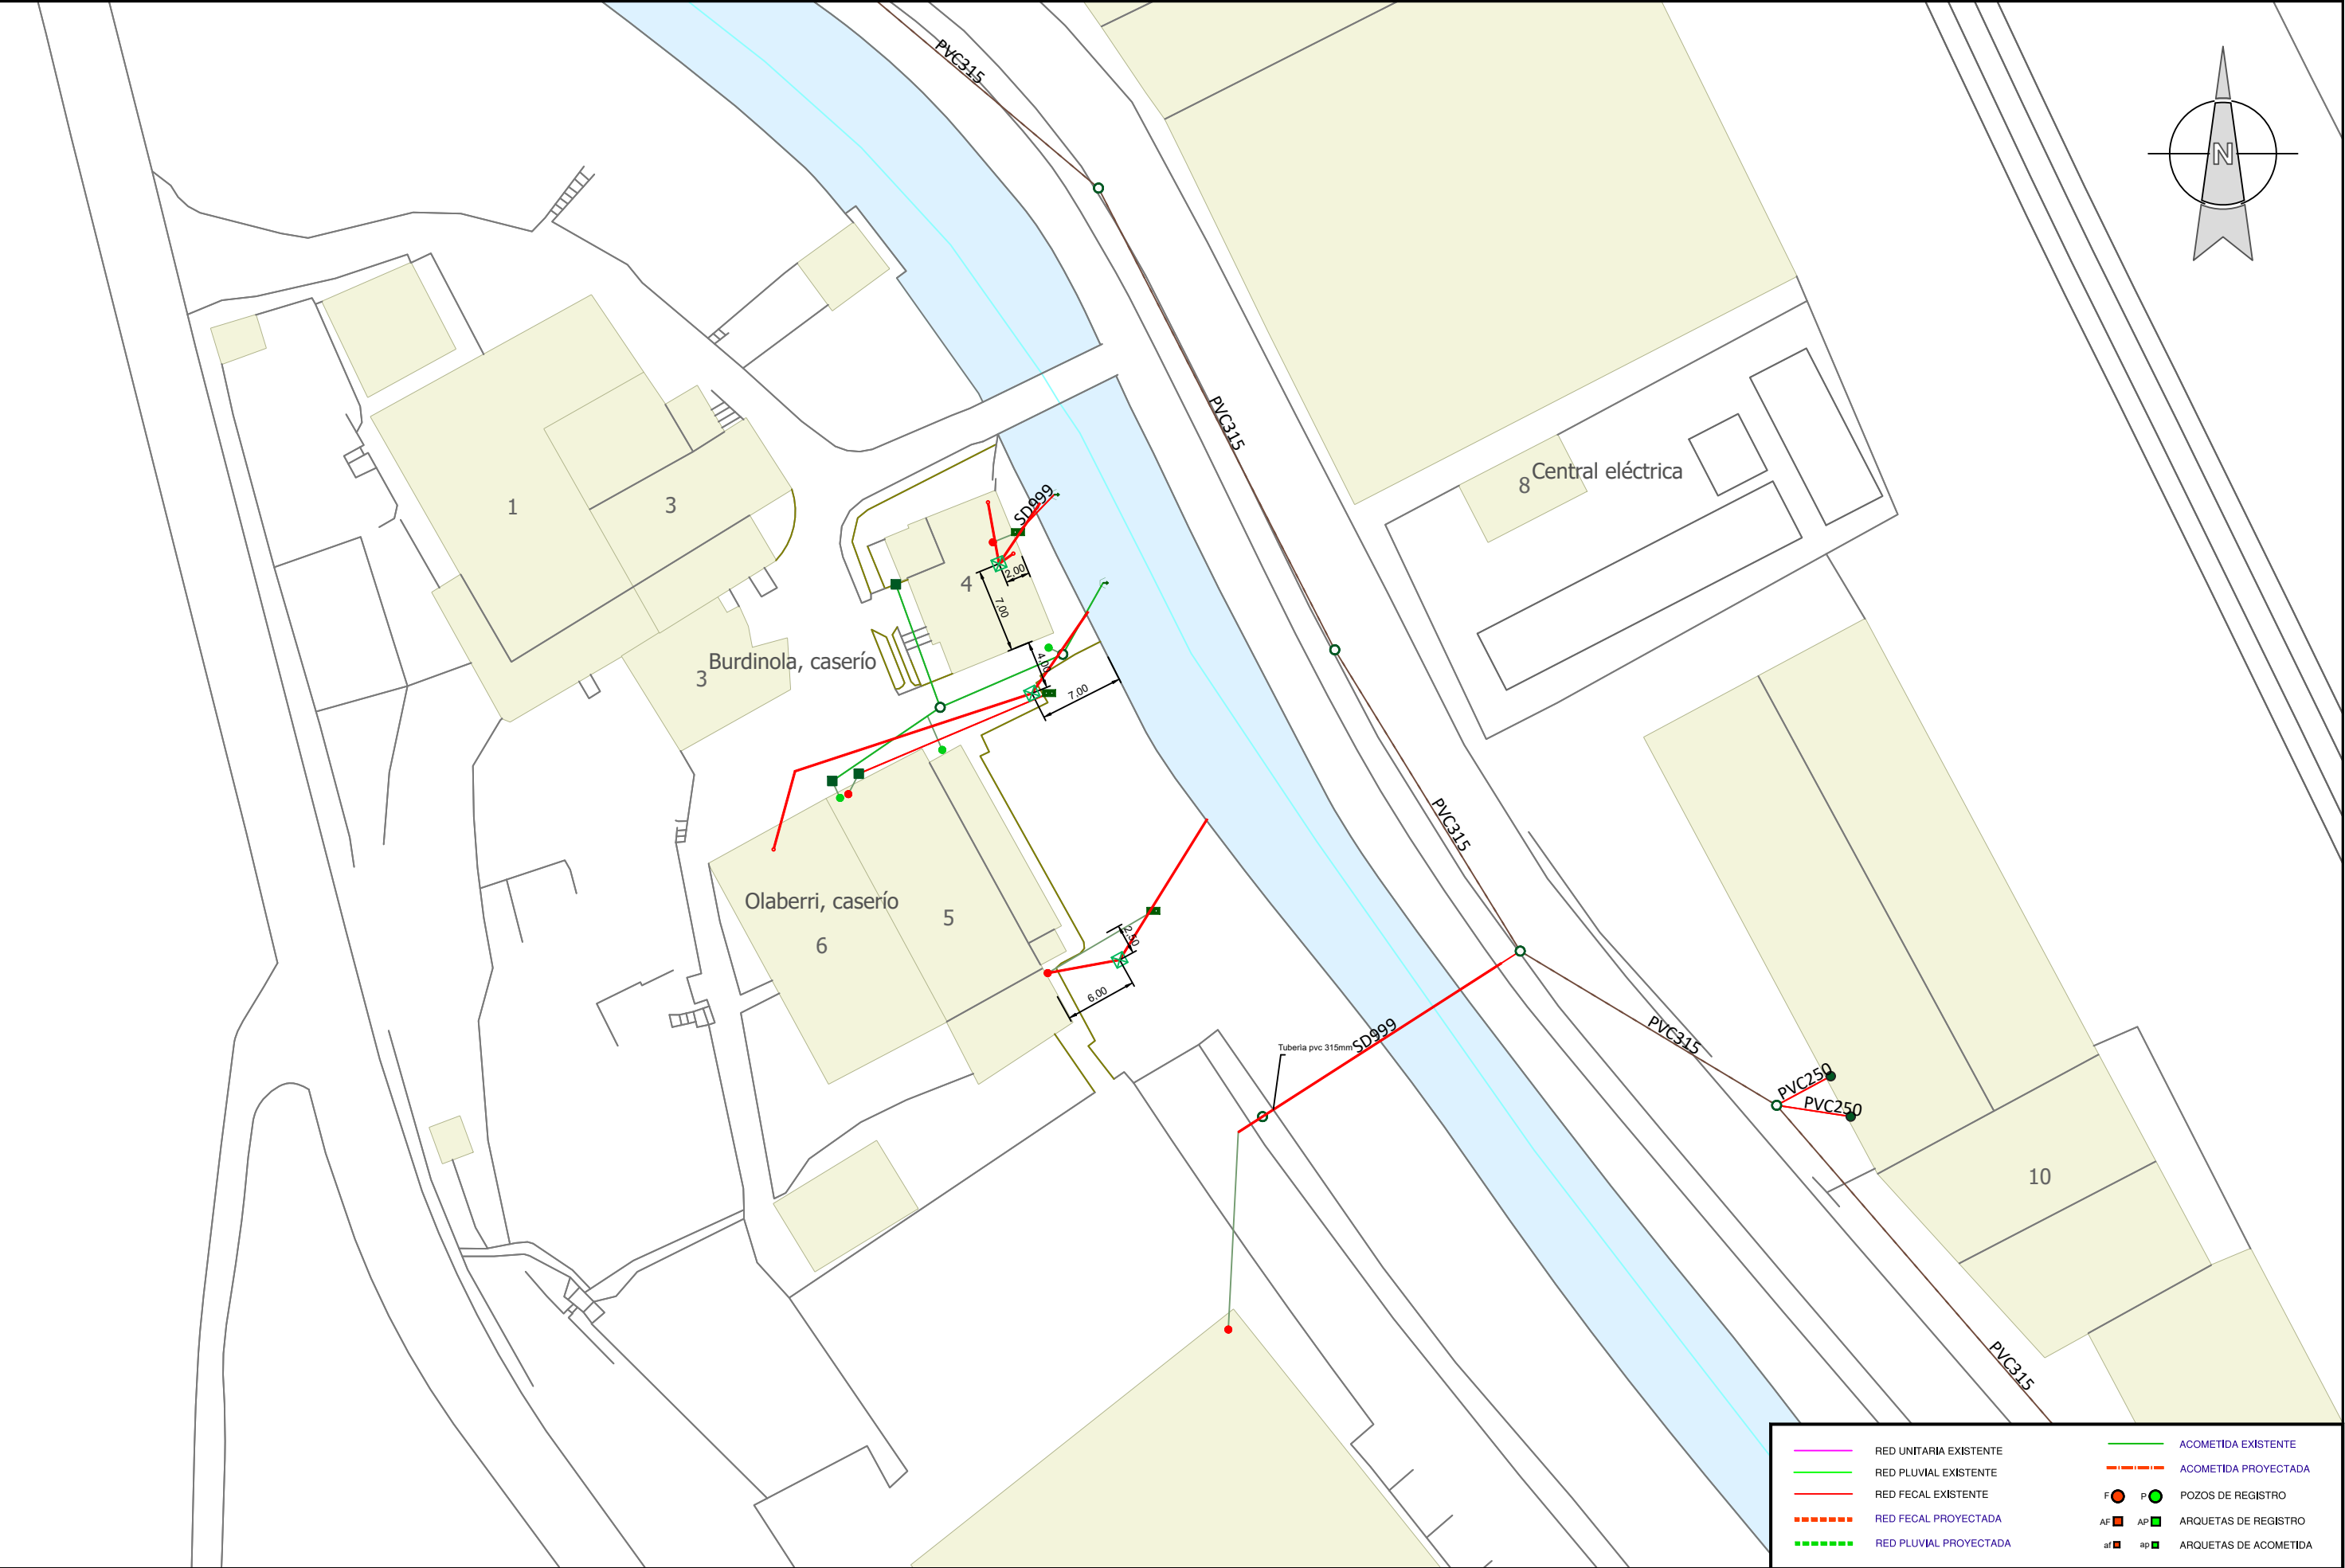

	Proiektuaren izena / Título del Proyecto OLABERRIA AUZOKO SANEAMENDUA (LEGAZPI) SANEAMIENTO DE OLABERRIA AUZOA (LEGAZPI)	Gakoa / Clave 91151034	Gipuzkoako Urak-eko Azpiegituren Garapen Sailak zuzenduriko proiektua Proyecto dirigido por el Departamento de Desarrollo de Infraestructuras de Gipuzkoako Urak	Proiektuaren egilea / Autor/a del Proyecto EL INGENIERO DE CAMINOS, CAÑALES Y PUERTOS MIGUEL A. OTERO COLEGIADO Nº 10.437	Planoaren izenburua / Título del plano EGUNGO EGOERA ESTADO ACTUAL	Eskala / Escala A3: 1/500 A1: 1/250	Plano zk. / Plano nº 02
		Data / Fecha 2026eko URTARRILA ENERO de 2026					Orria / Hoja 1 de 1

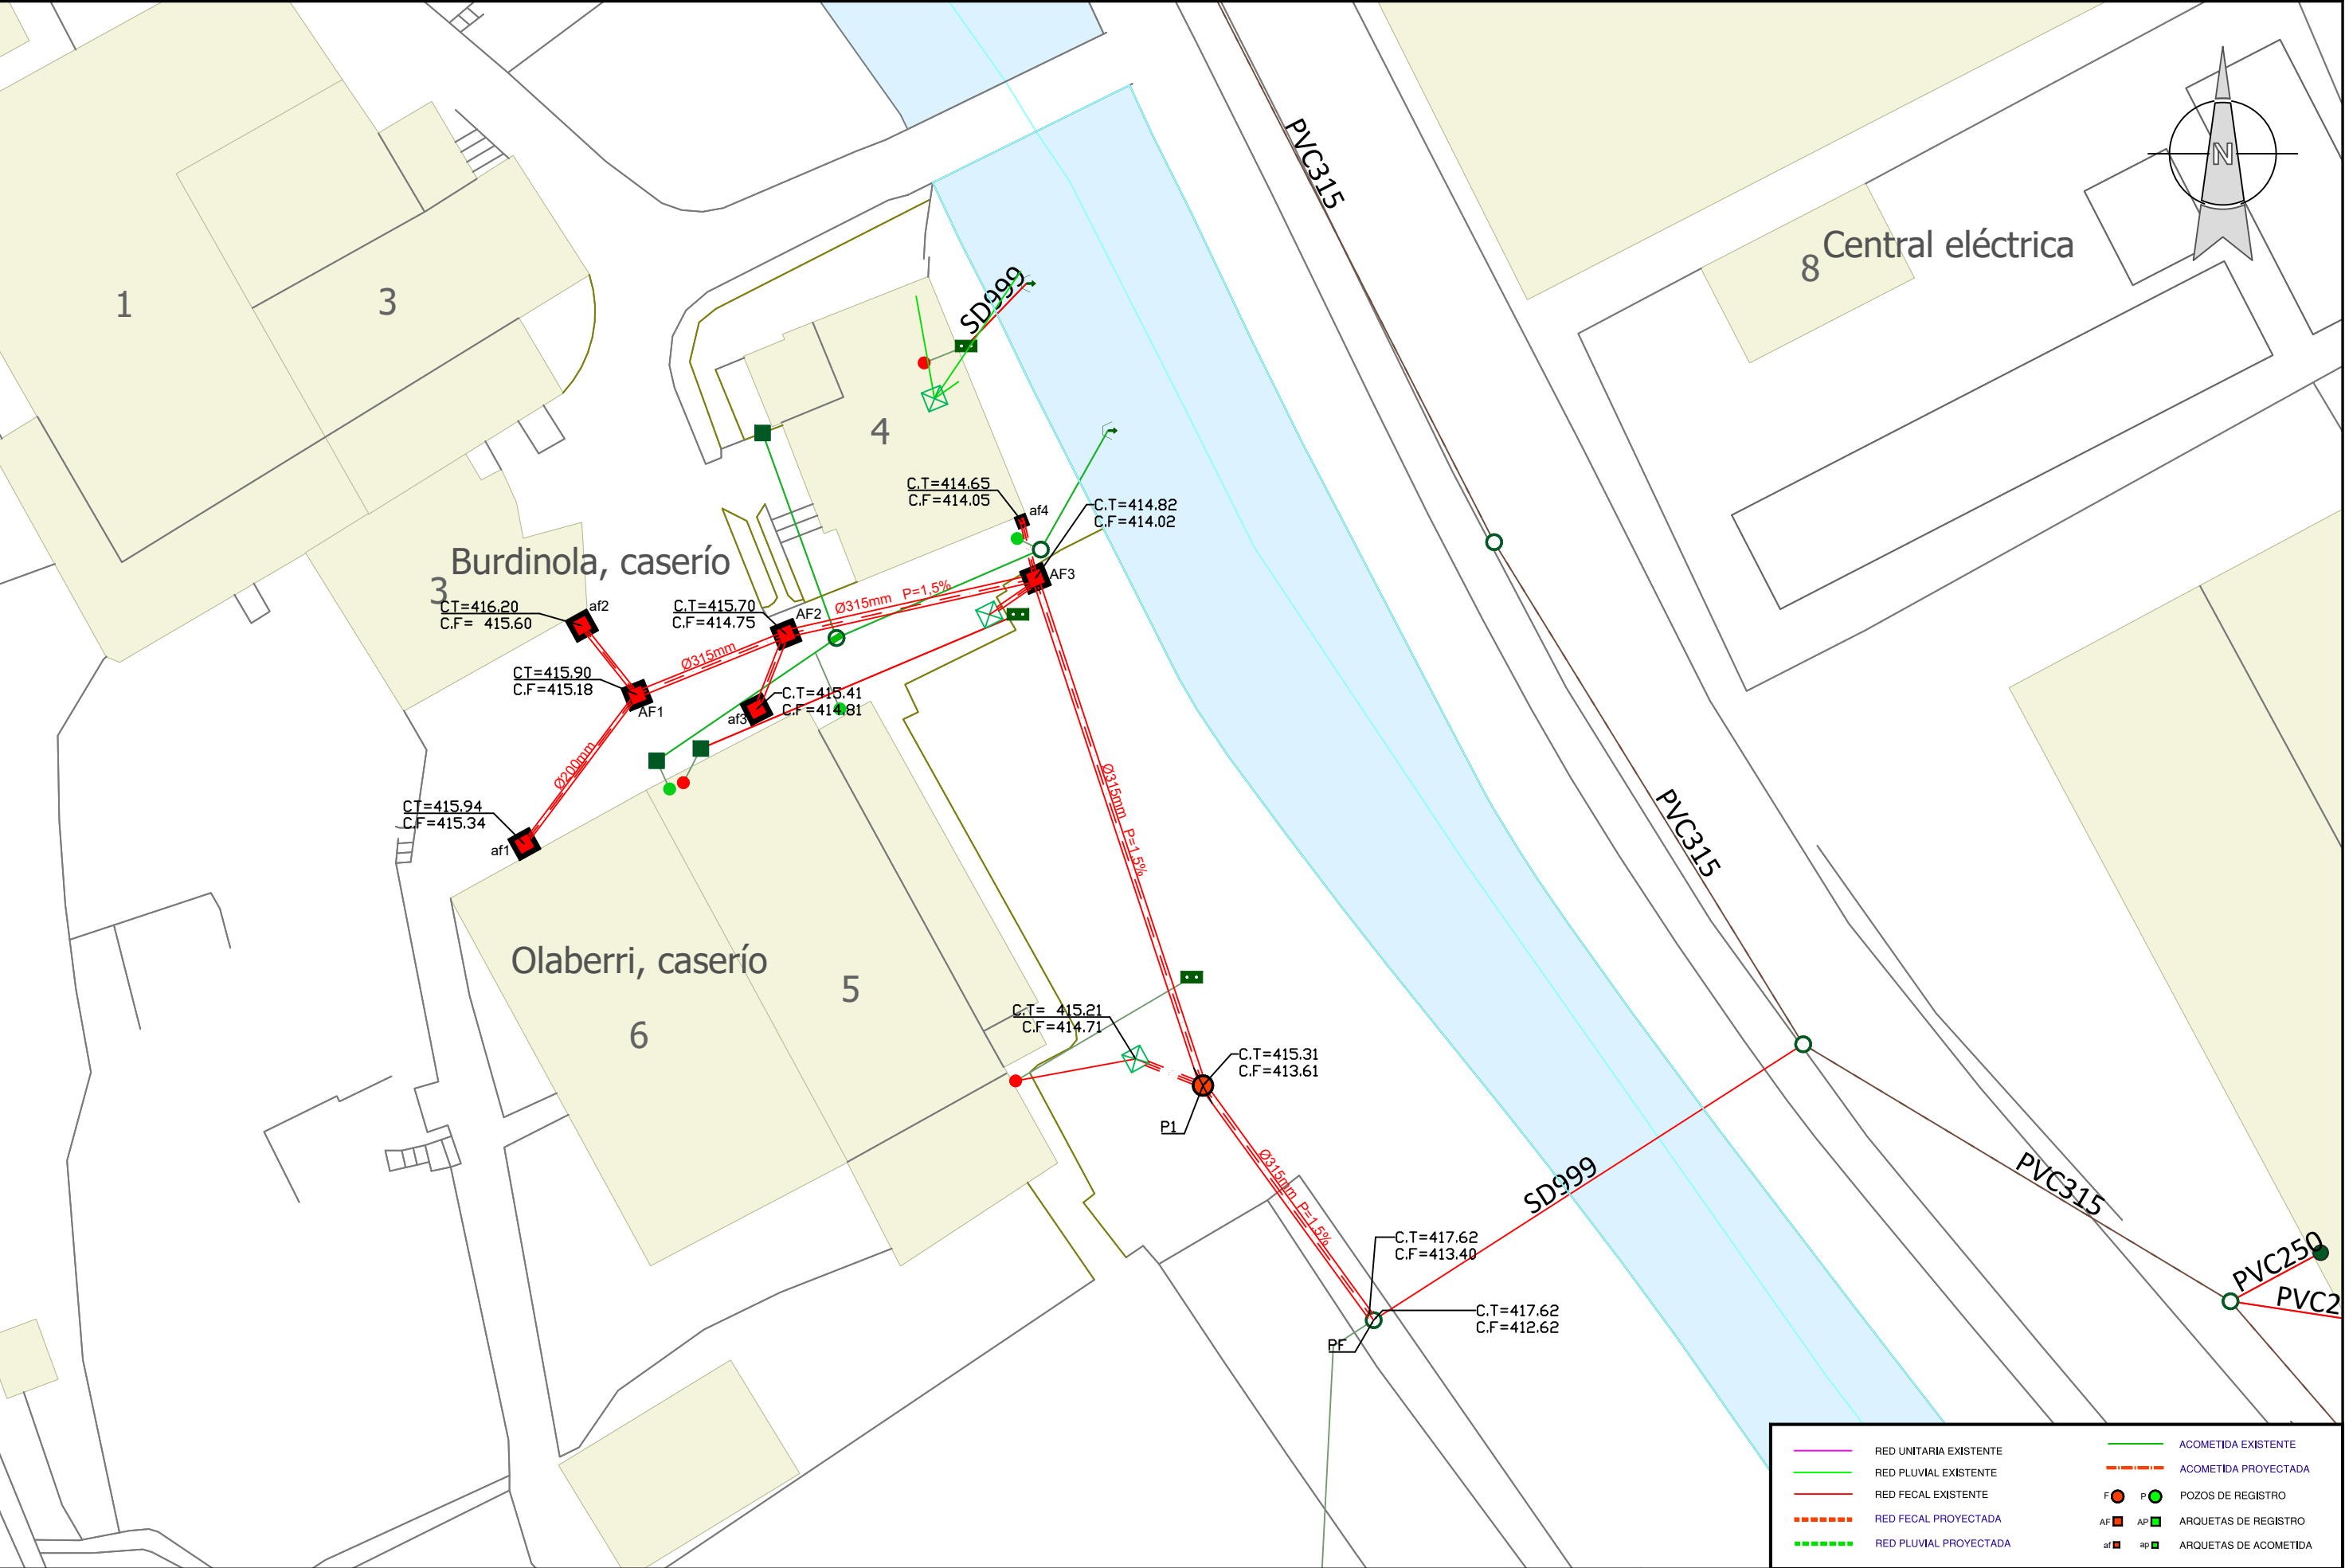


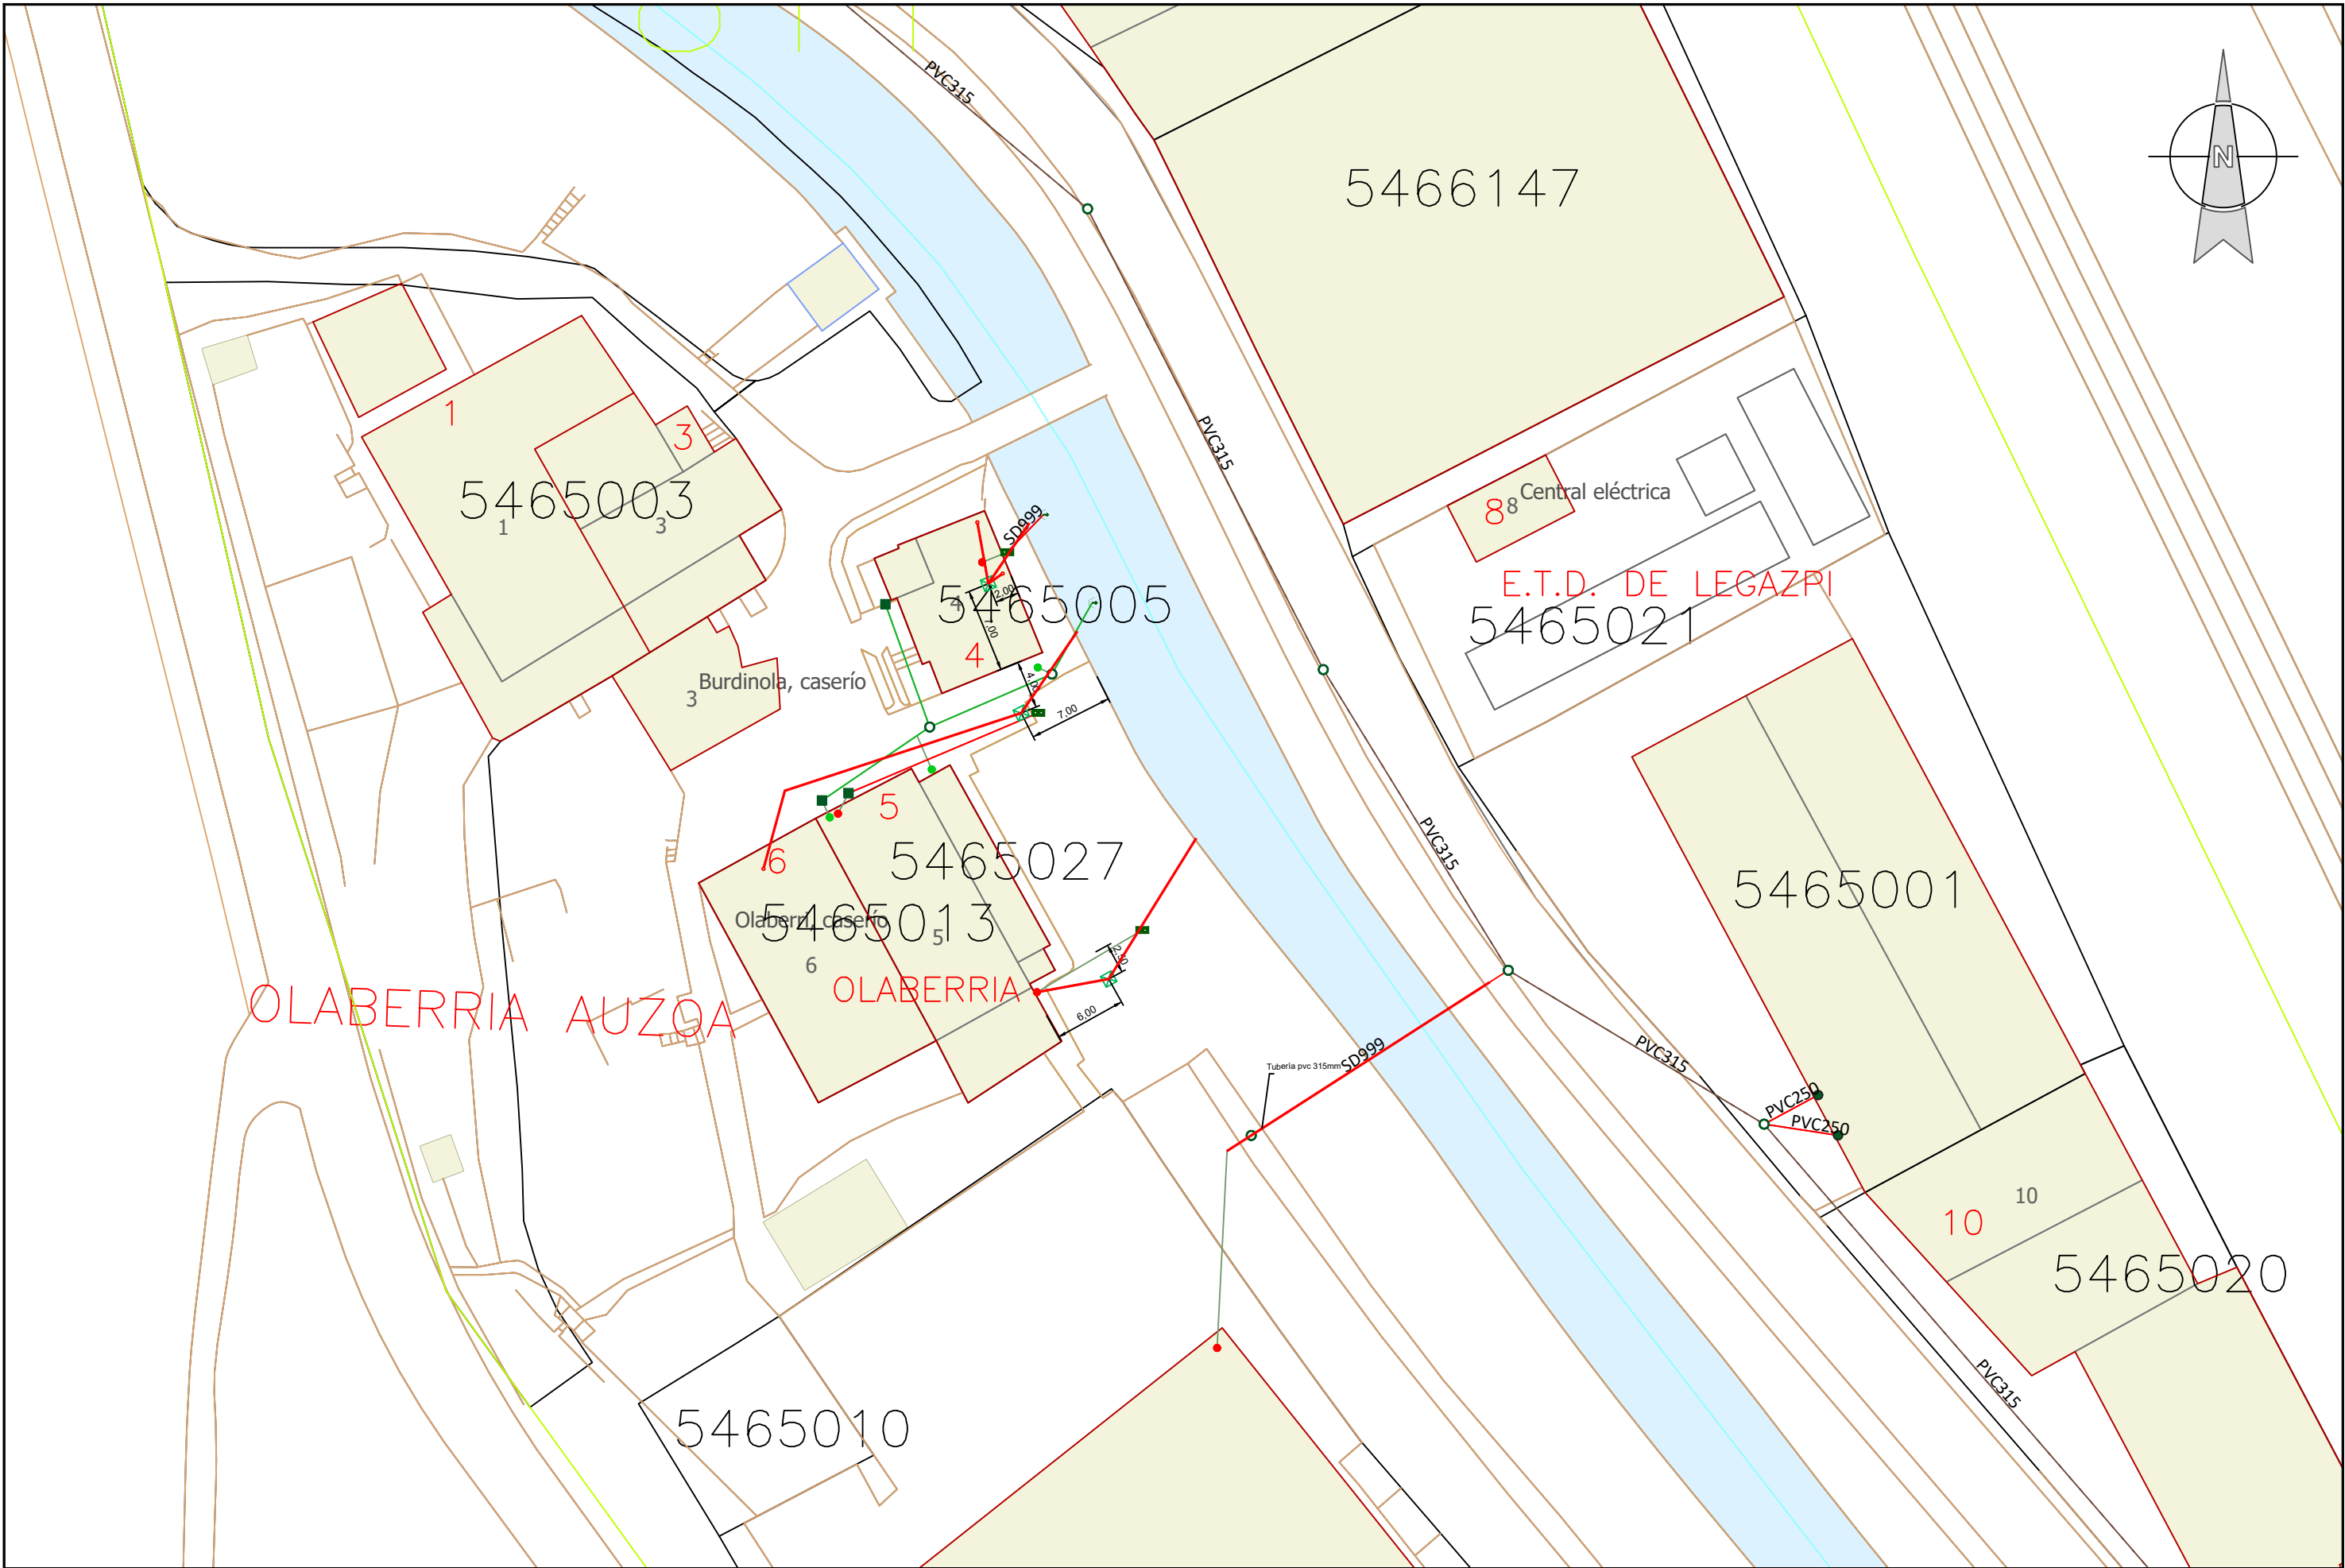


 Gipuzkoako Ur Kontsultak Gipuzkoako Urak	Proiektuaren izena / Título del Proyecto OLABERRIA AUZOKO SANEAMENDUA (LEGAZPI) SANEAMIENTO DE OLABERRIA AUZOA (LEGAZPI)	Gakoa / Clave 91151034	Gipuzkoako Urak-eko Azpiegituren Garapen Sailak zuzenduriko proiektua Proyecto dirigido por el Departamento de Desarrollo de Infraestructuras de Gipuzkoako Urak	 Proiektuaren egilea / Autor/a del Proyecto EL INGENIERO DE CAMINOS, CAÑALES Y PUERTOS  MIGUEL A. OTERO COLEGIADO Nº 10.437	Planoaren izenburua / Título del plano PARTZELARIOA PARCELARIO	Eskala / Escala A3: 1/500 A1: 1/250	Plano zk. / Plano nº 04
		Data / Fecha 2026eko URTARRILA ENERO de 2026					Orria / Hoja 1 de 1

ZANJAS SANEAMIENTO


SECCION ZANJA TIPO I
SANEAMIENTO EN ACERA
H > 0.60 m.

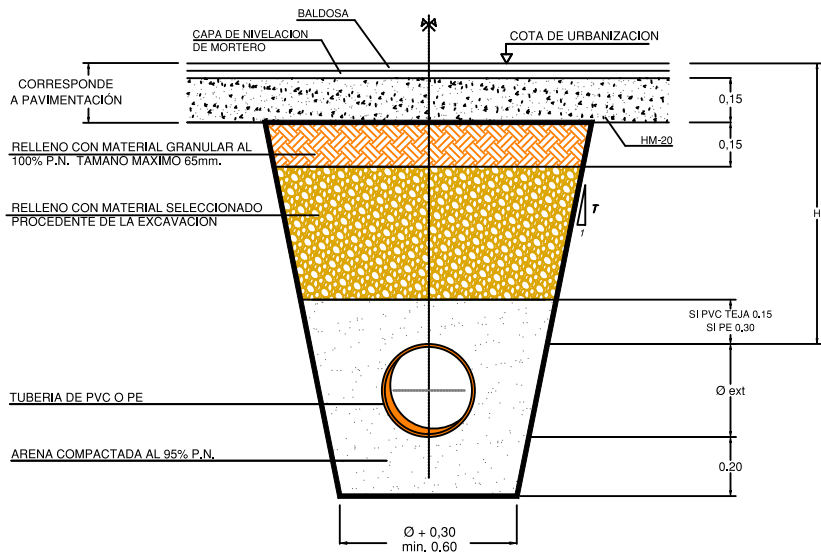


SECCION ZANJA TIPO III
SANEAMIENTO EN TIERRAS
H > 0.60 m.

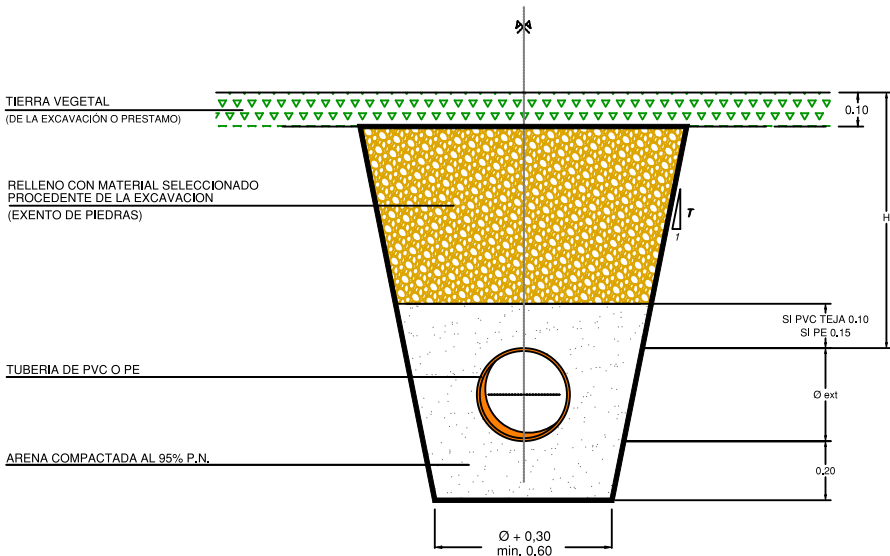


SECCION ZANJA TIPO IV
SANEAMIENTO
URBANA 1,25 < H < 2,00 M
315 < Ø < 500

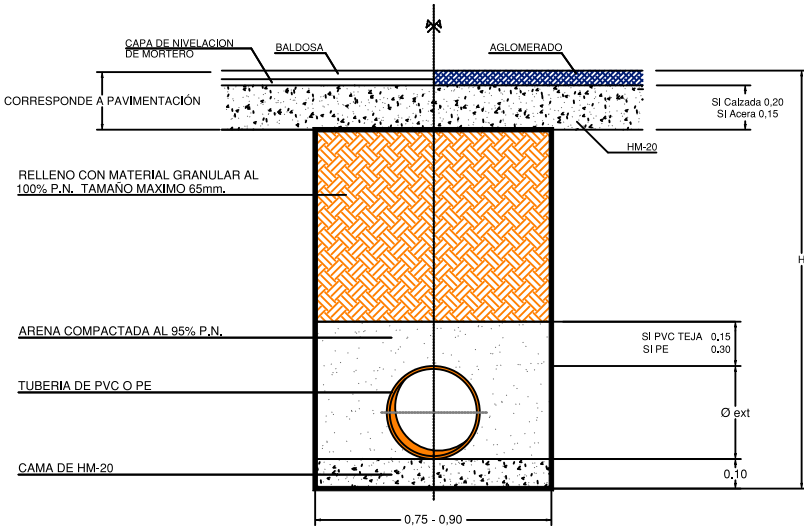

DETALLES SANEAMIENTO

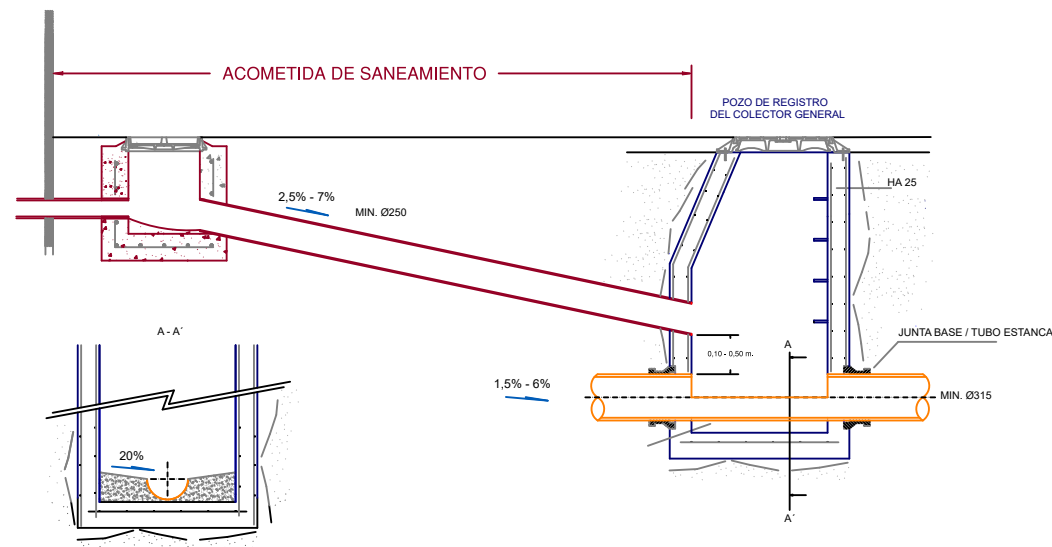


POZO DE REGISTRO DEL COLECTOR GENERAL

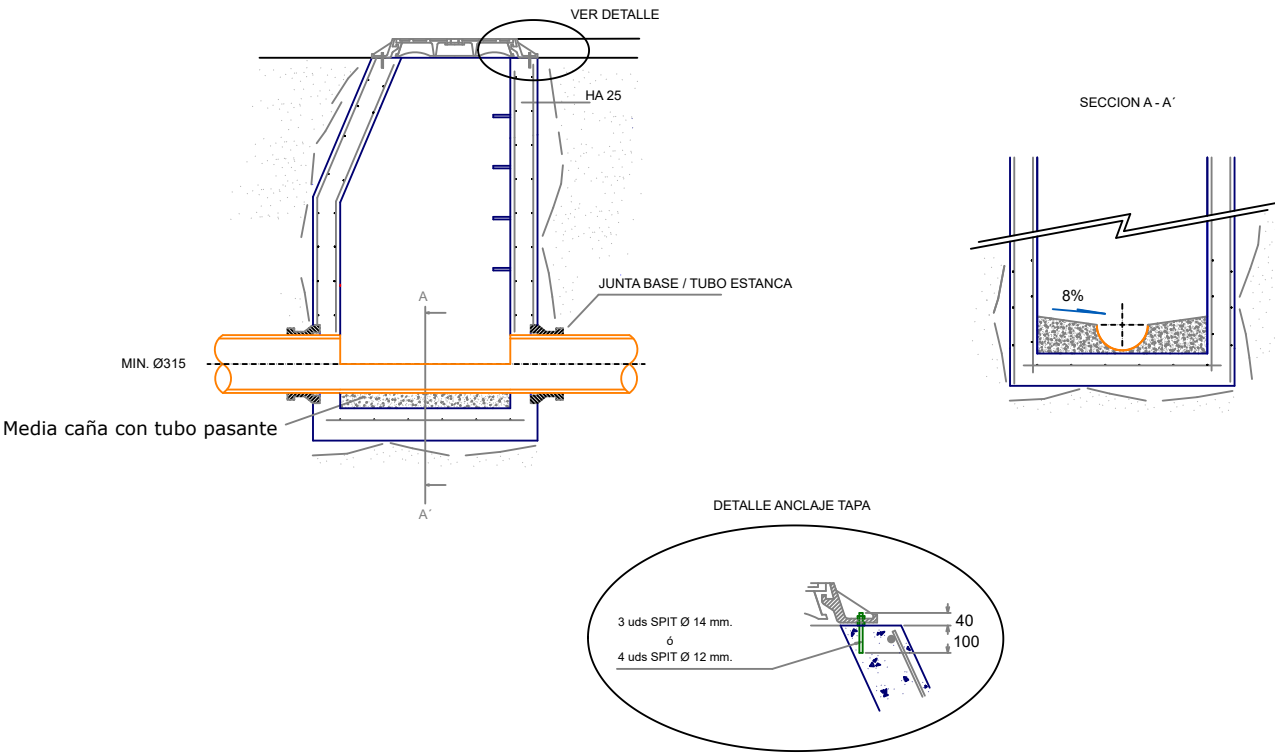


DETALLES SANEAMIENTO





ARQUETA DE ACOMETIDA SANEAMIENTO

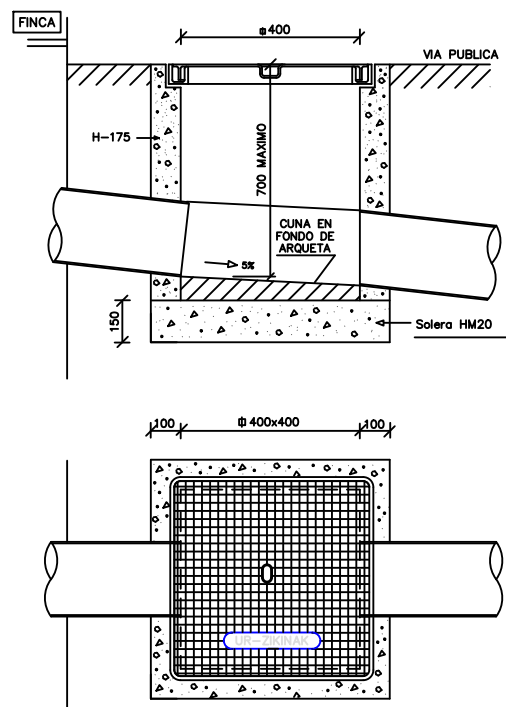

SUMIDERO PREFABRICADO

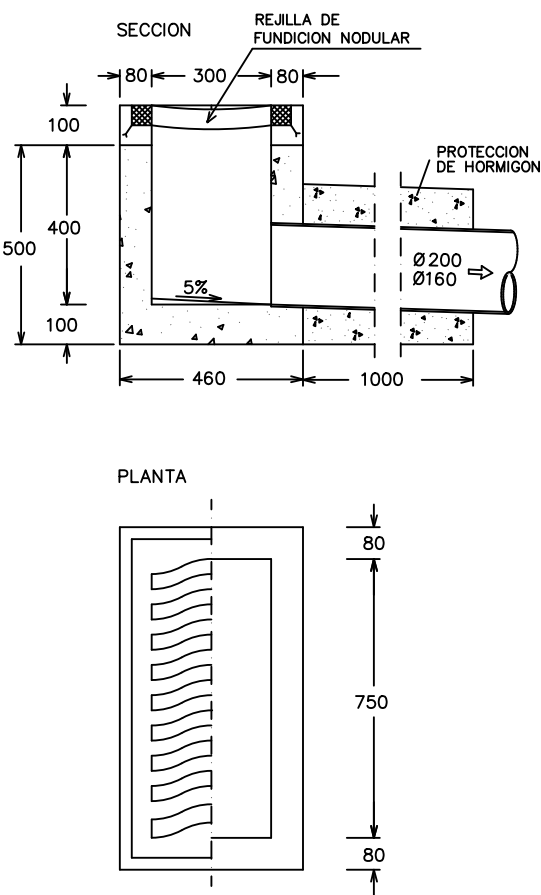

DETALLES SANEAMIENTO

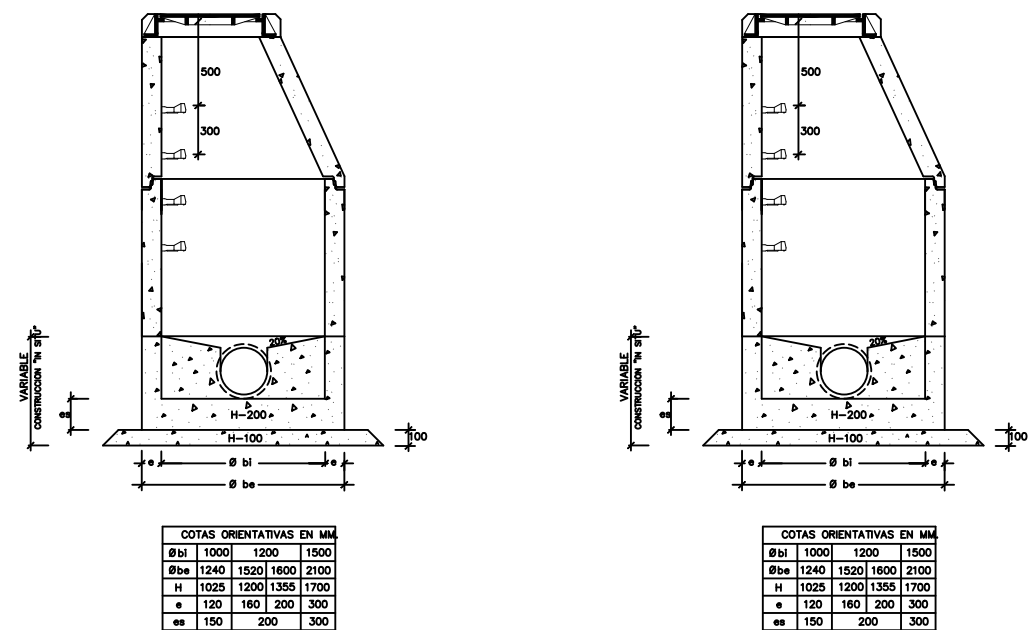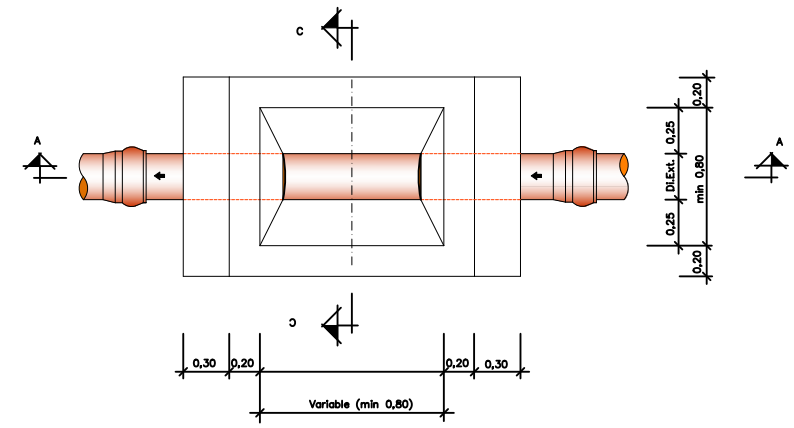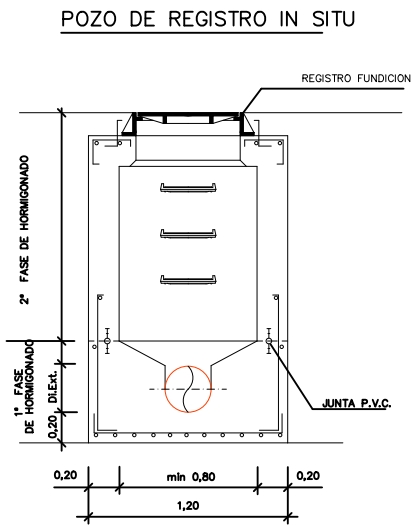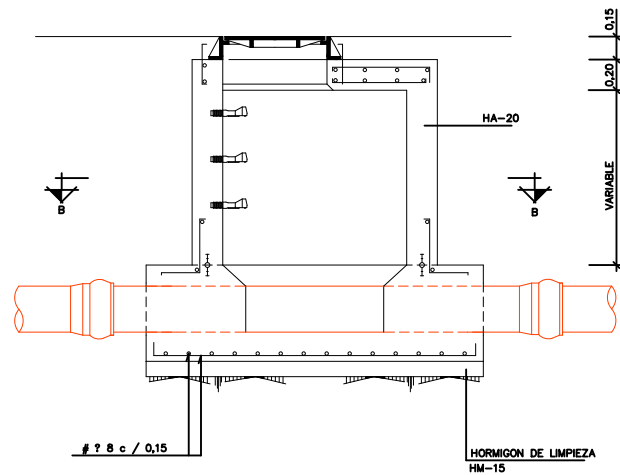

POZO DE REGISTRO PREFABRICADO

