



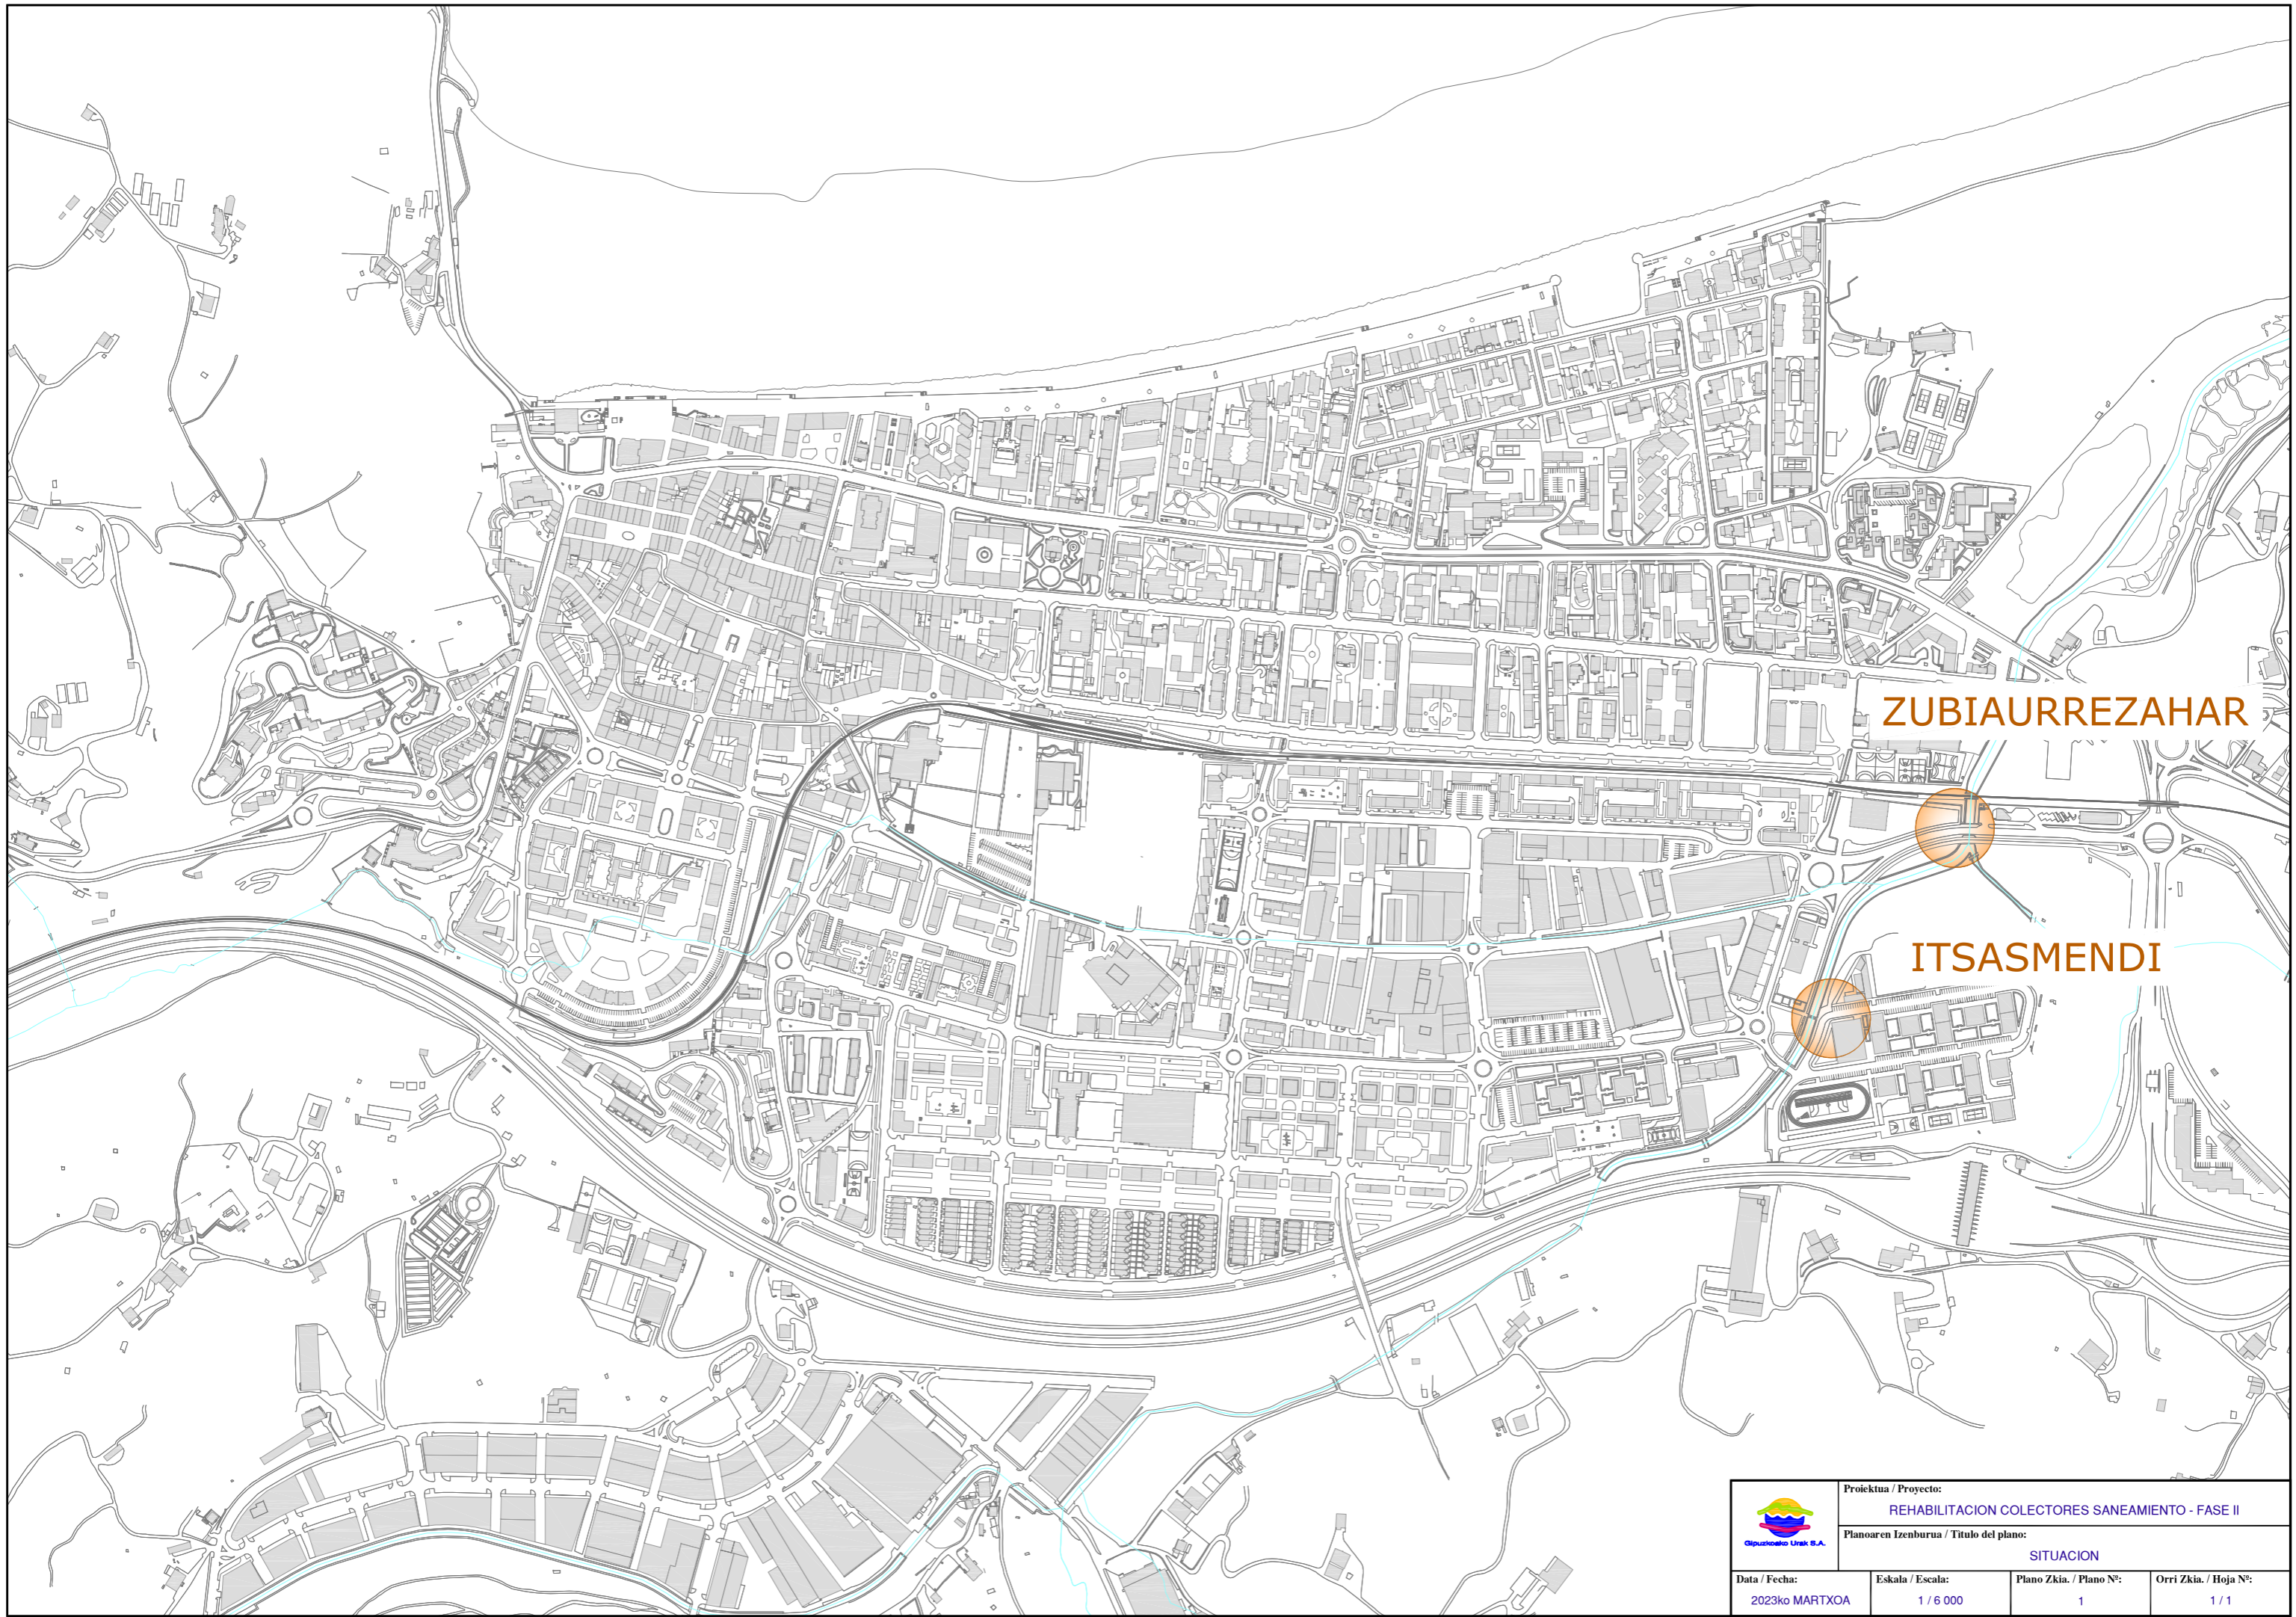
Gipuzkoako Ur Kontsortzioa
Gipuzkoako Urak

PLANOS

REHABILITACION CANALIZACIONES SANEAMIENTO FASE II

ZARAUTZ

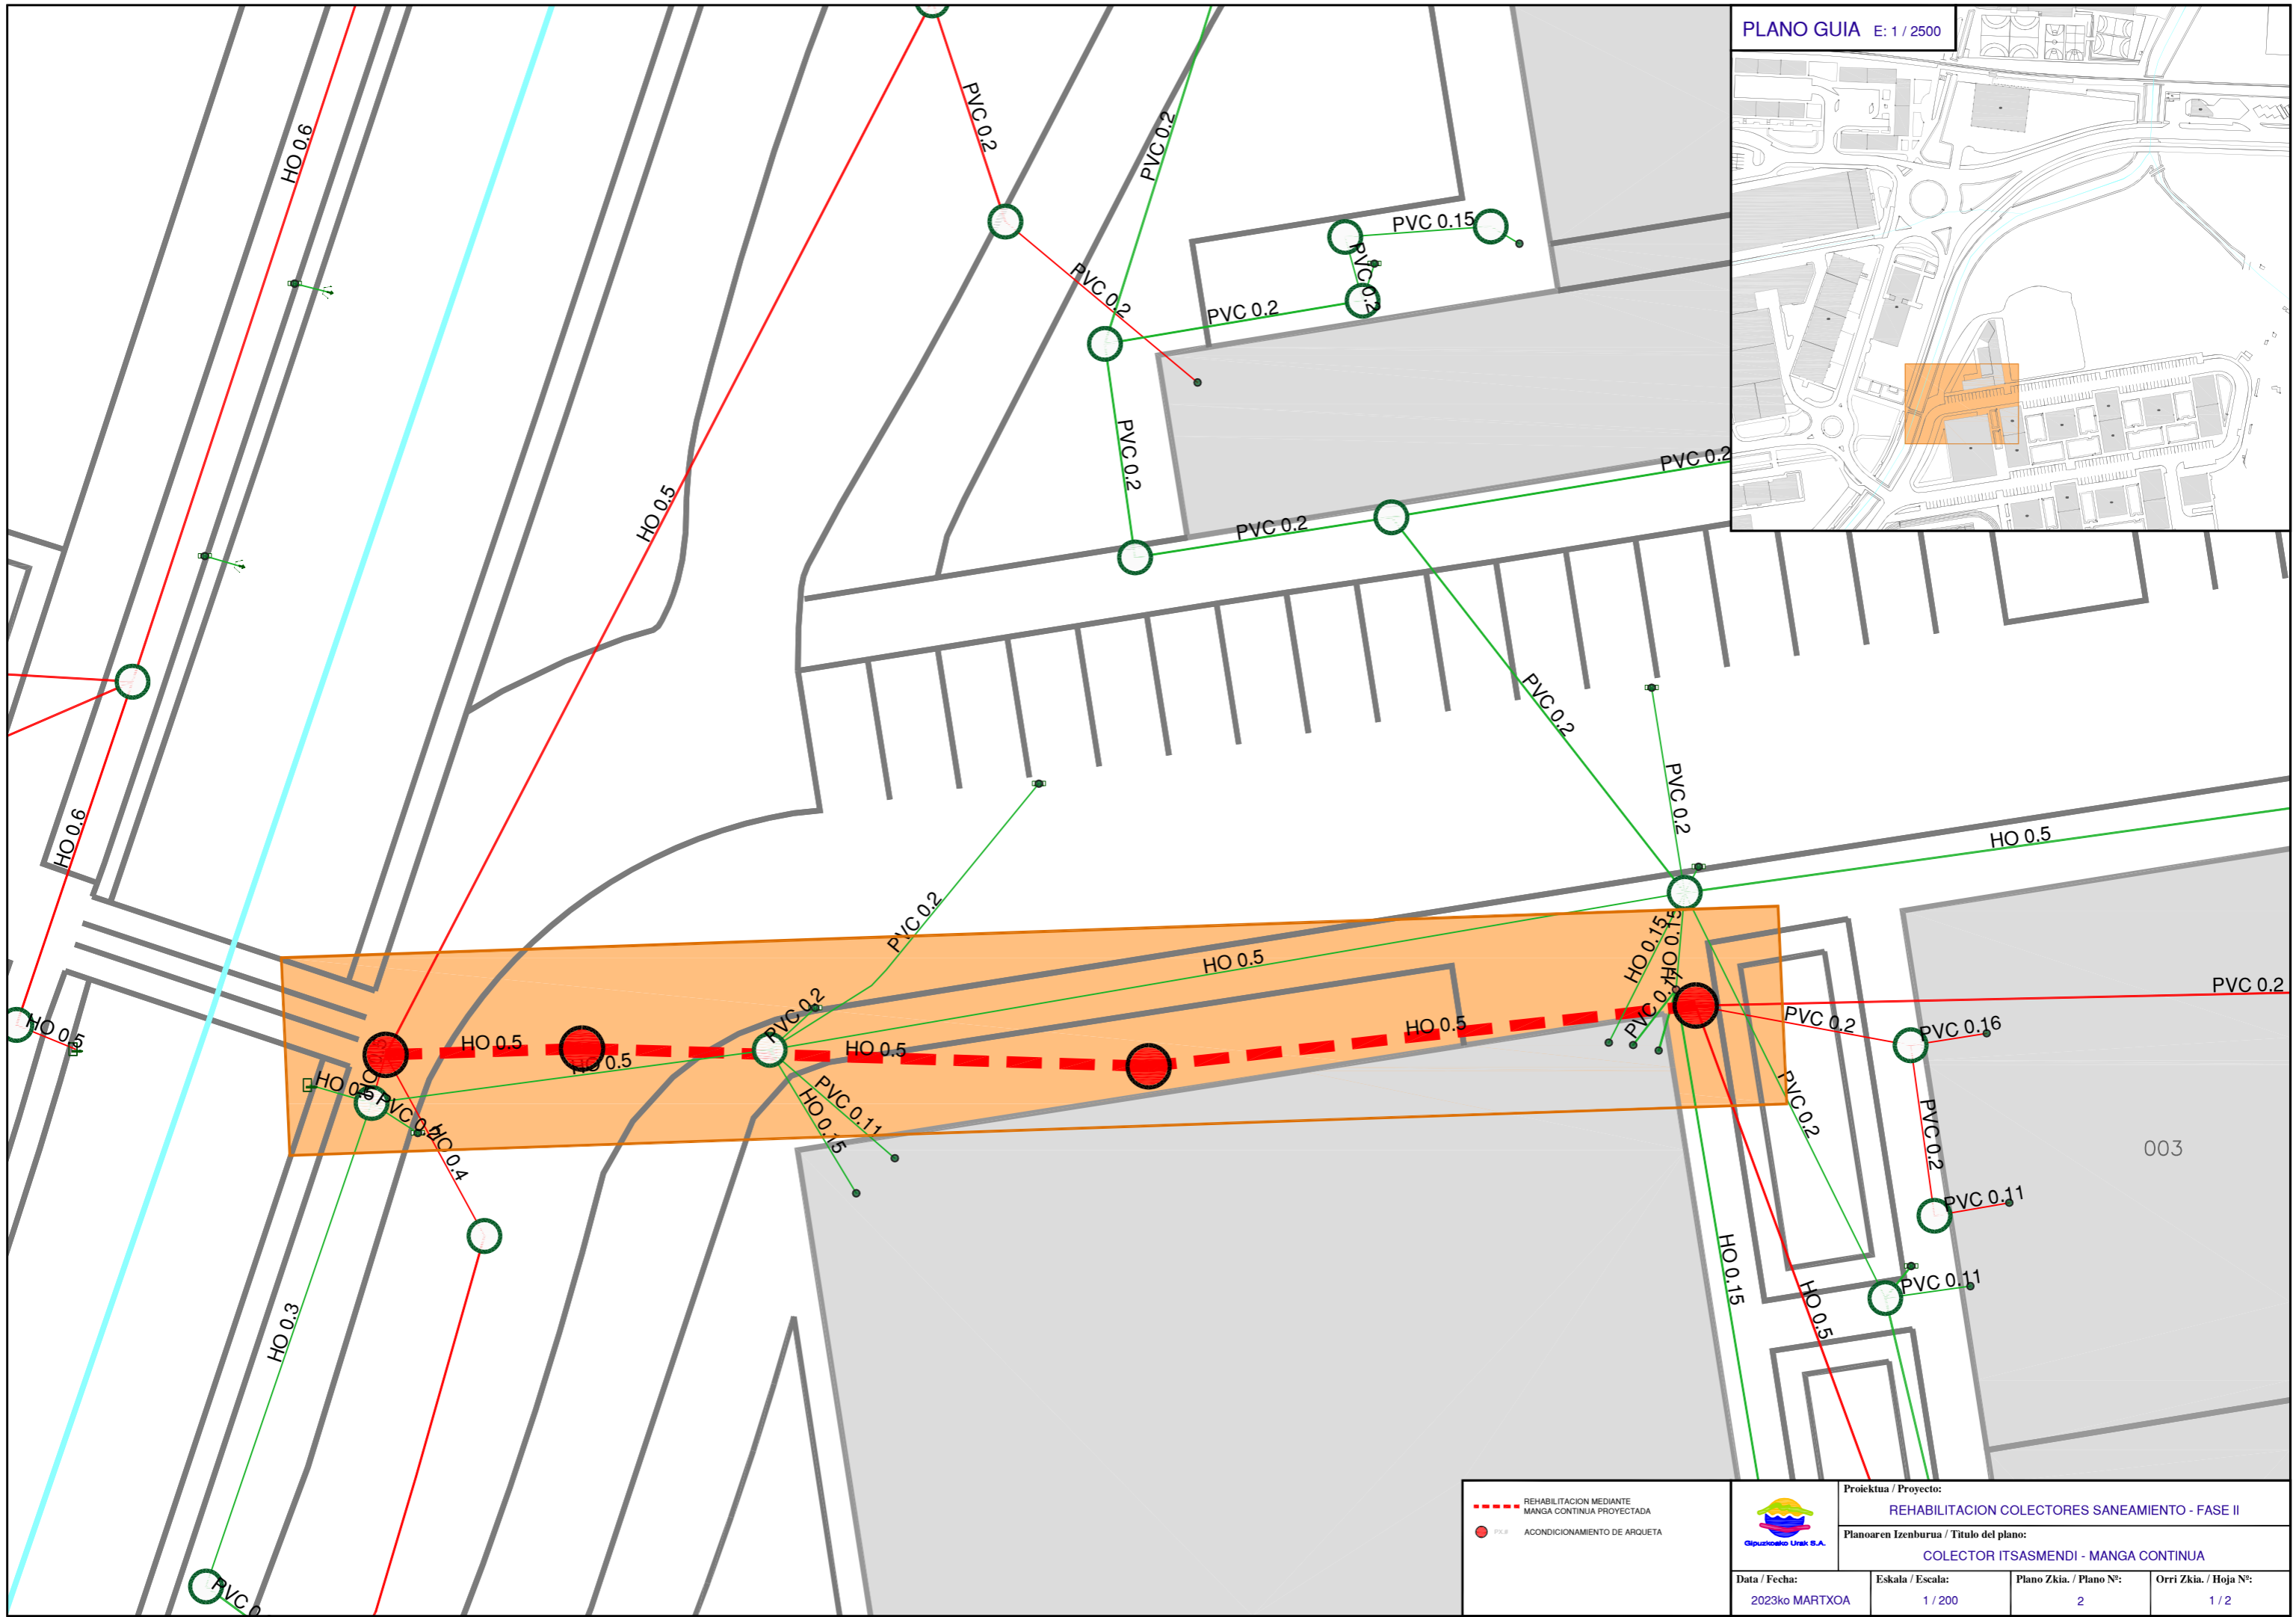




ZUBIAURREZAHAR

ITSASMENDI

	Proiektua / Proyecto: REHABILITACION COLECTORES SANEAMIENTO - FASE II		
	Planoaren Izenburua / Título del plano: SITUACION		
Data / Fecha: 2023ko MARTXOA	Eskala / Escala: 1 / 6 000	Plano Zkia. / Plano Nº: 1	Orri Zkia. / Hoja Nº: 1 / 1



--- REHABILITACION MEDIANTE MANGA CONTINUA PROYECTADA
● P.A. ACONDICIONAMIENTO DE ARQUETA



Proiektua / Proyecto: REHABILITACION COLECTORES SANEAMIENTO - FASE II

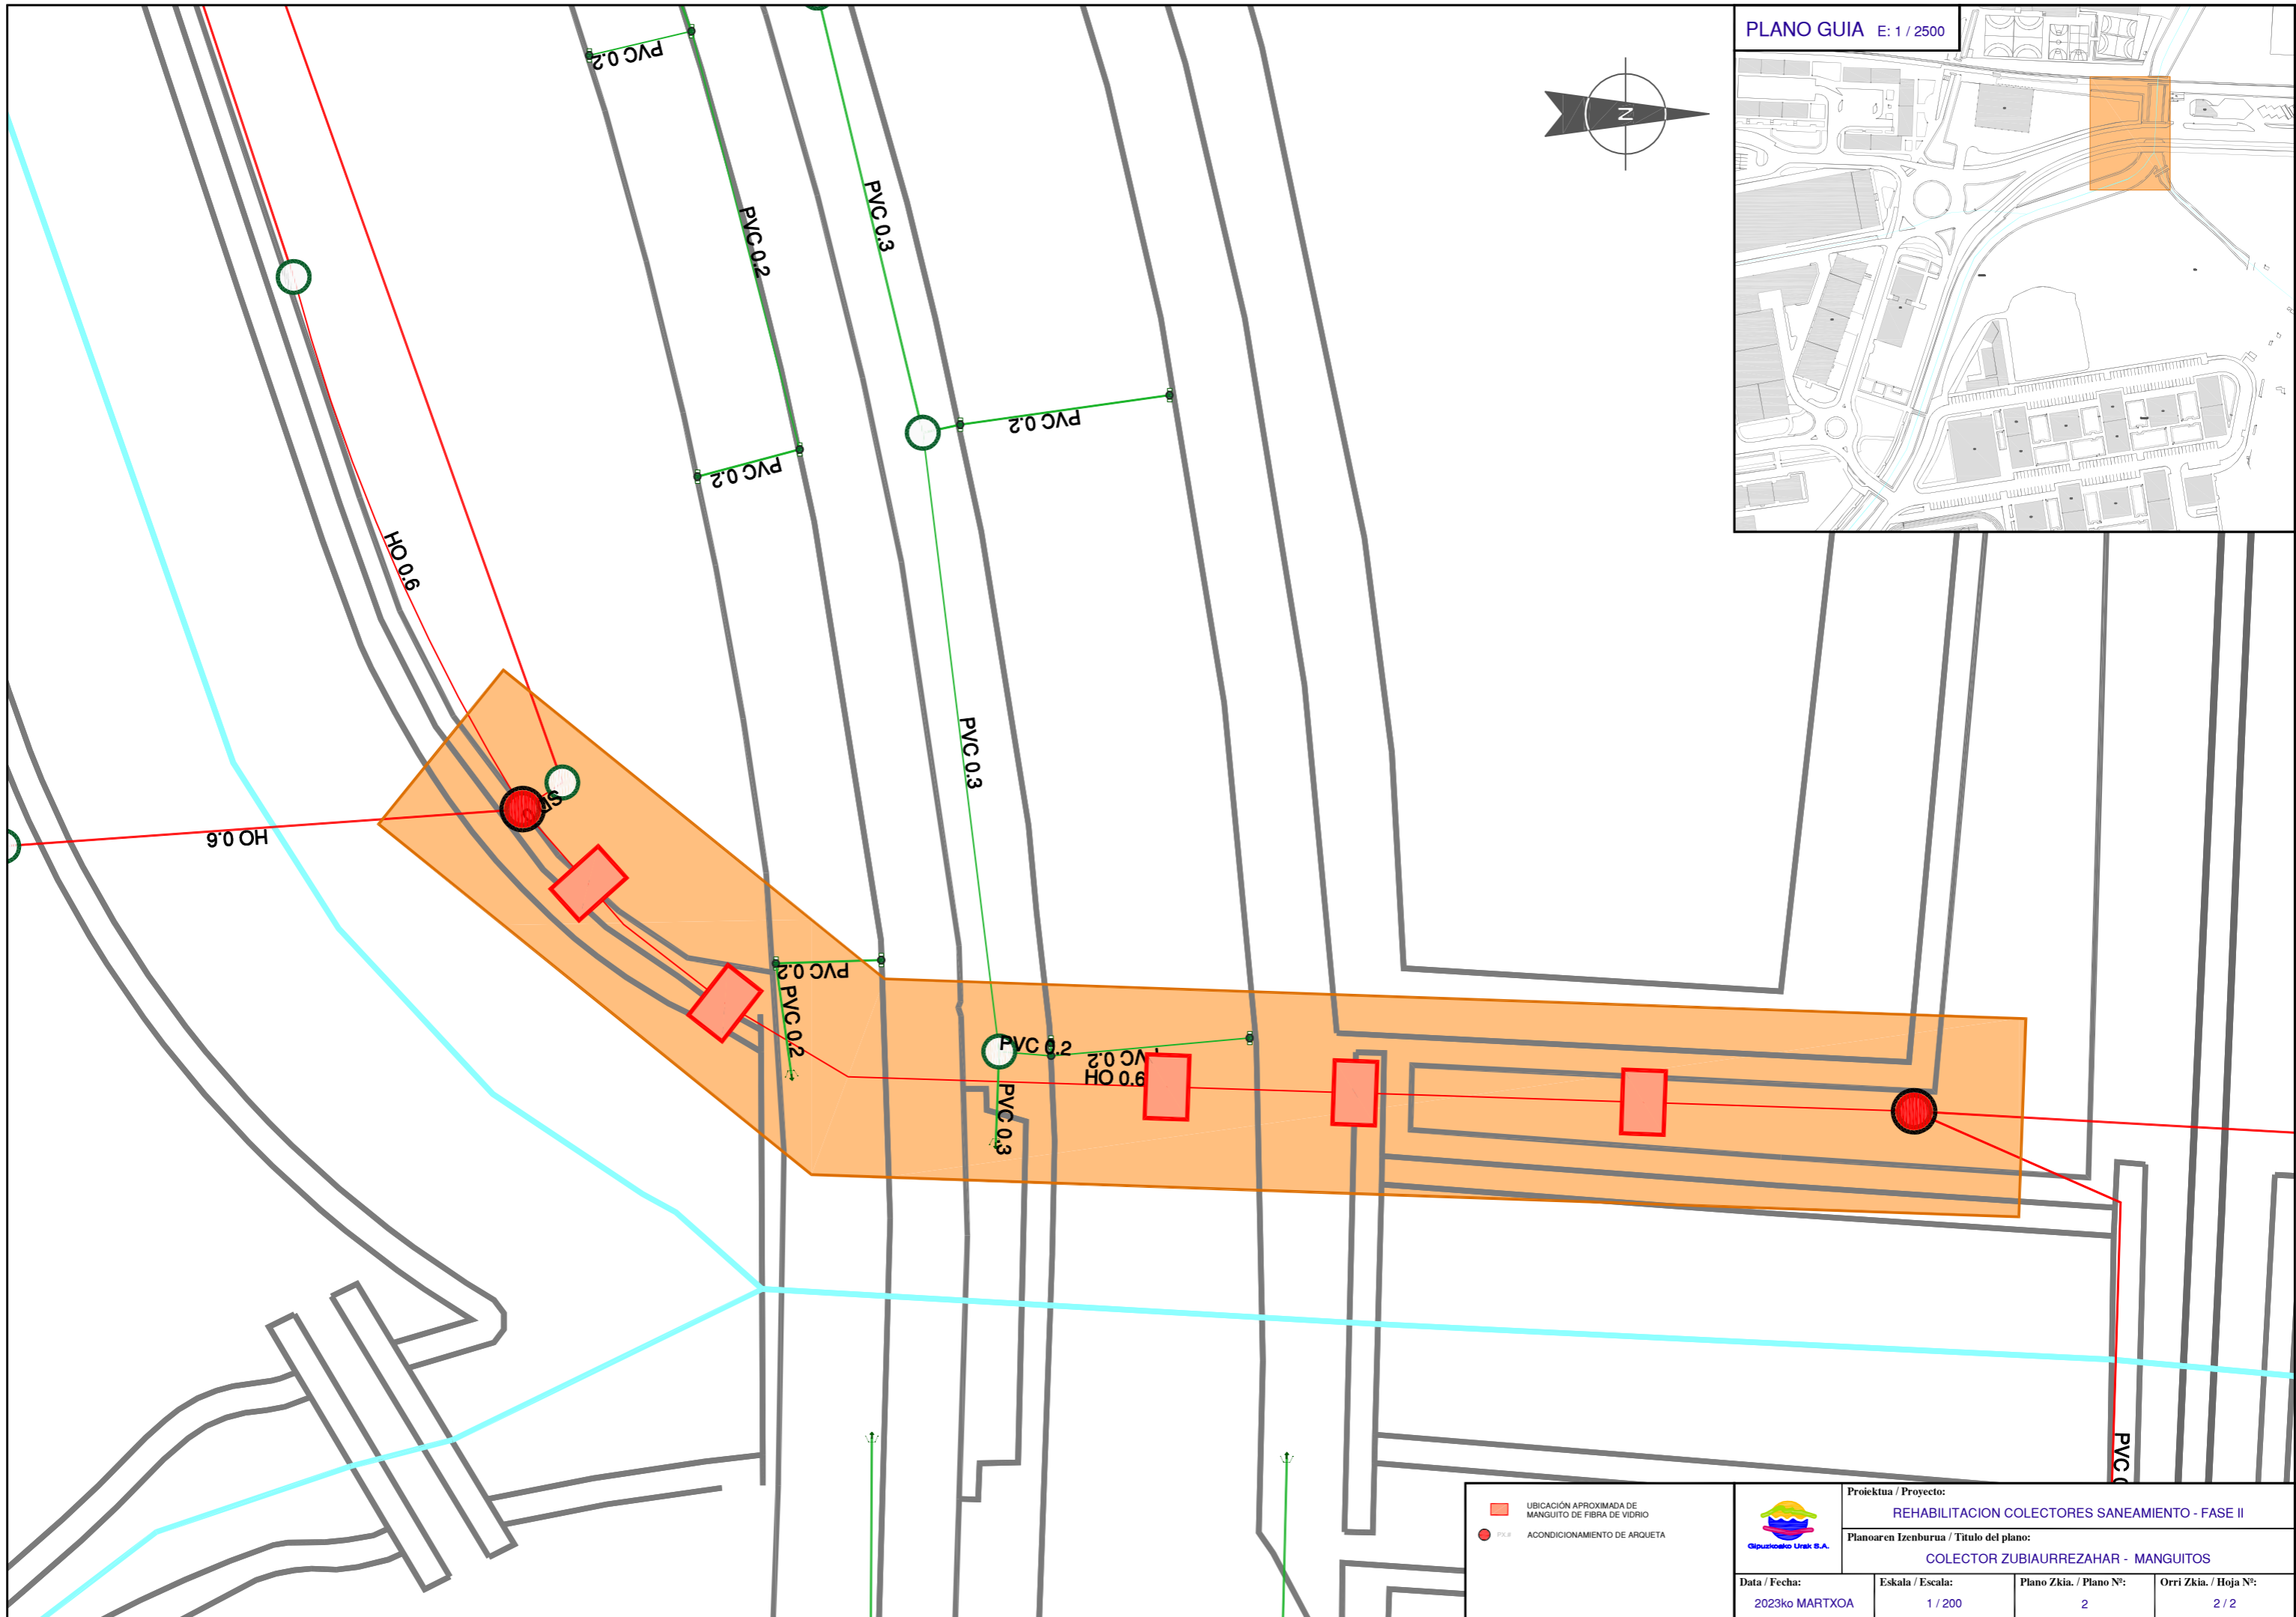
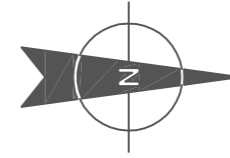
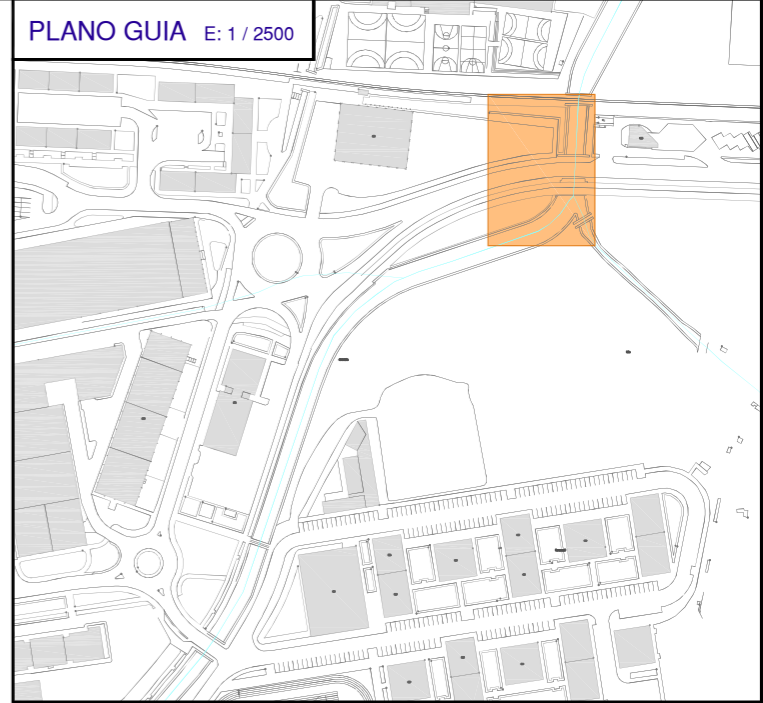
Planoaren Izenburua / Título del plano: COLECTOR ITSASMENDI - MANGA CONTINUA



Data / Fecha: 2023ko MARTXOA

Eskala / Escala: 1 / 200

Plano Zkia. / Plano Nº: 2

Orri Zkia. / Hoja Nº: 1 / 2



-  UBICACIÓN APROXIMADA DE MANGUITO DE FIBRA DE VIDRIO
-  PK.M ACONDICIONAMIENTO DE ARQUETA



Proiektua / Proyecto:			
REHABILITACION COLECTORES SANEAMIENTO - FASE II			
Planoaren Izenburua / Título del plano:			
COLECTOR ZUBIAURREZHAR - MANGUITOS			
Data / Fecha:	Eskala / Escala:	Plano Zkia. / Plano Nº:	Orri Zkia. / Hoja Nº:
2023ko MARTXOA	1 / 200	2	2 / 2