



Gipuzkoako Ur Kontsortzioa
Gipuzkoako Urak

ANEJO 2: SERVICIOS AFECTADOS

OBRA:

***RENOV. BAJADA OTARRE
HASTA REGULADORAS. FASE II***

IBARRA



- **AFECCION A OTRAS REDES Y SERVICIOS**

Tras consulta a Inkolan durante la elaboración del presente documento, se ha detectado la presencia de varios servicios en el ámbito de las obras (se adjuntan planos), por lo que será **IMPRESINDIBLE PREVIO AL COMIENZO DE LAS OBRAS** contactar con los responsables de todos los servicios (**aunque no aparezcan en la consulta adjunta**) para garantizar la ejecución de las obras sin afección a otros servicios.


- **AFECCION A CARRETERAS, DOMINIO PUBLICO HIDRAULICO, PUERTOS, FFCC O PARTICULARES.**

No se han detectado.


Donostia, mayo de 2020


Gipuzkoako Ur Kantsortzioa


Gipuzkoako Urak, S.A.

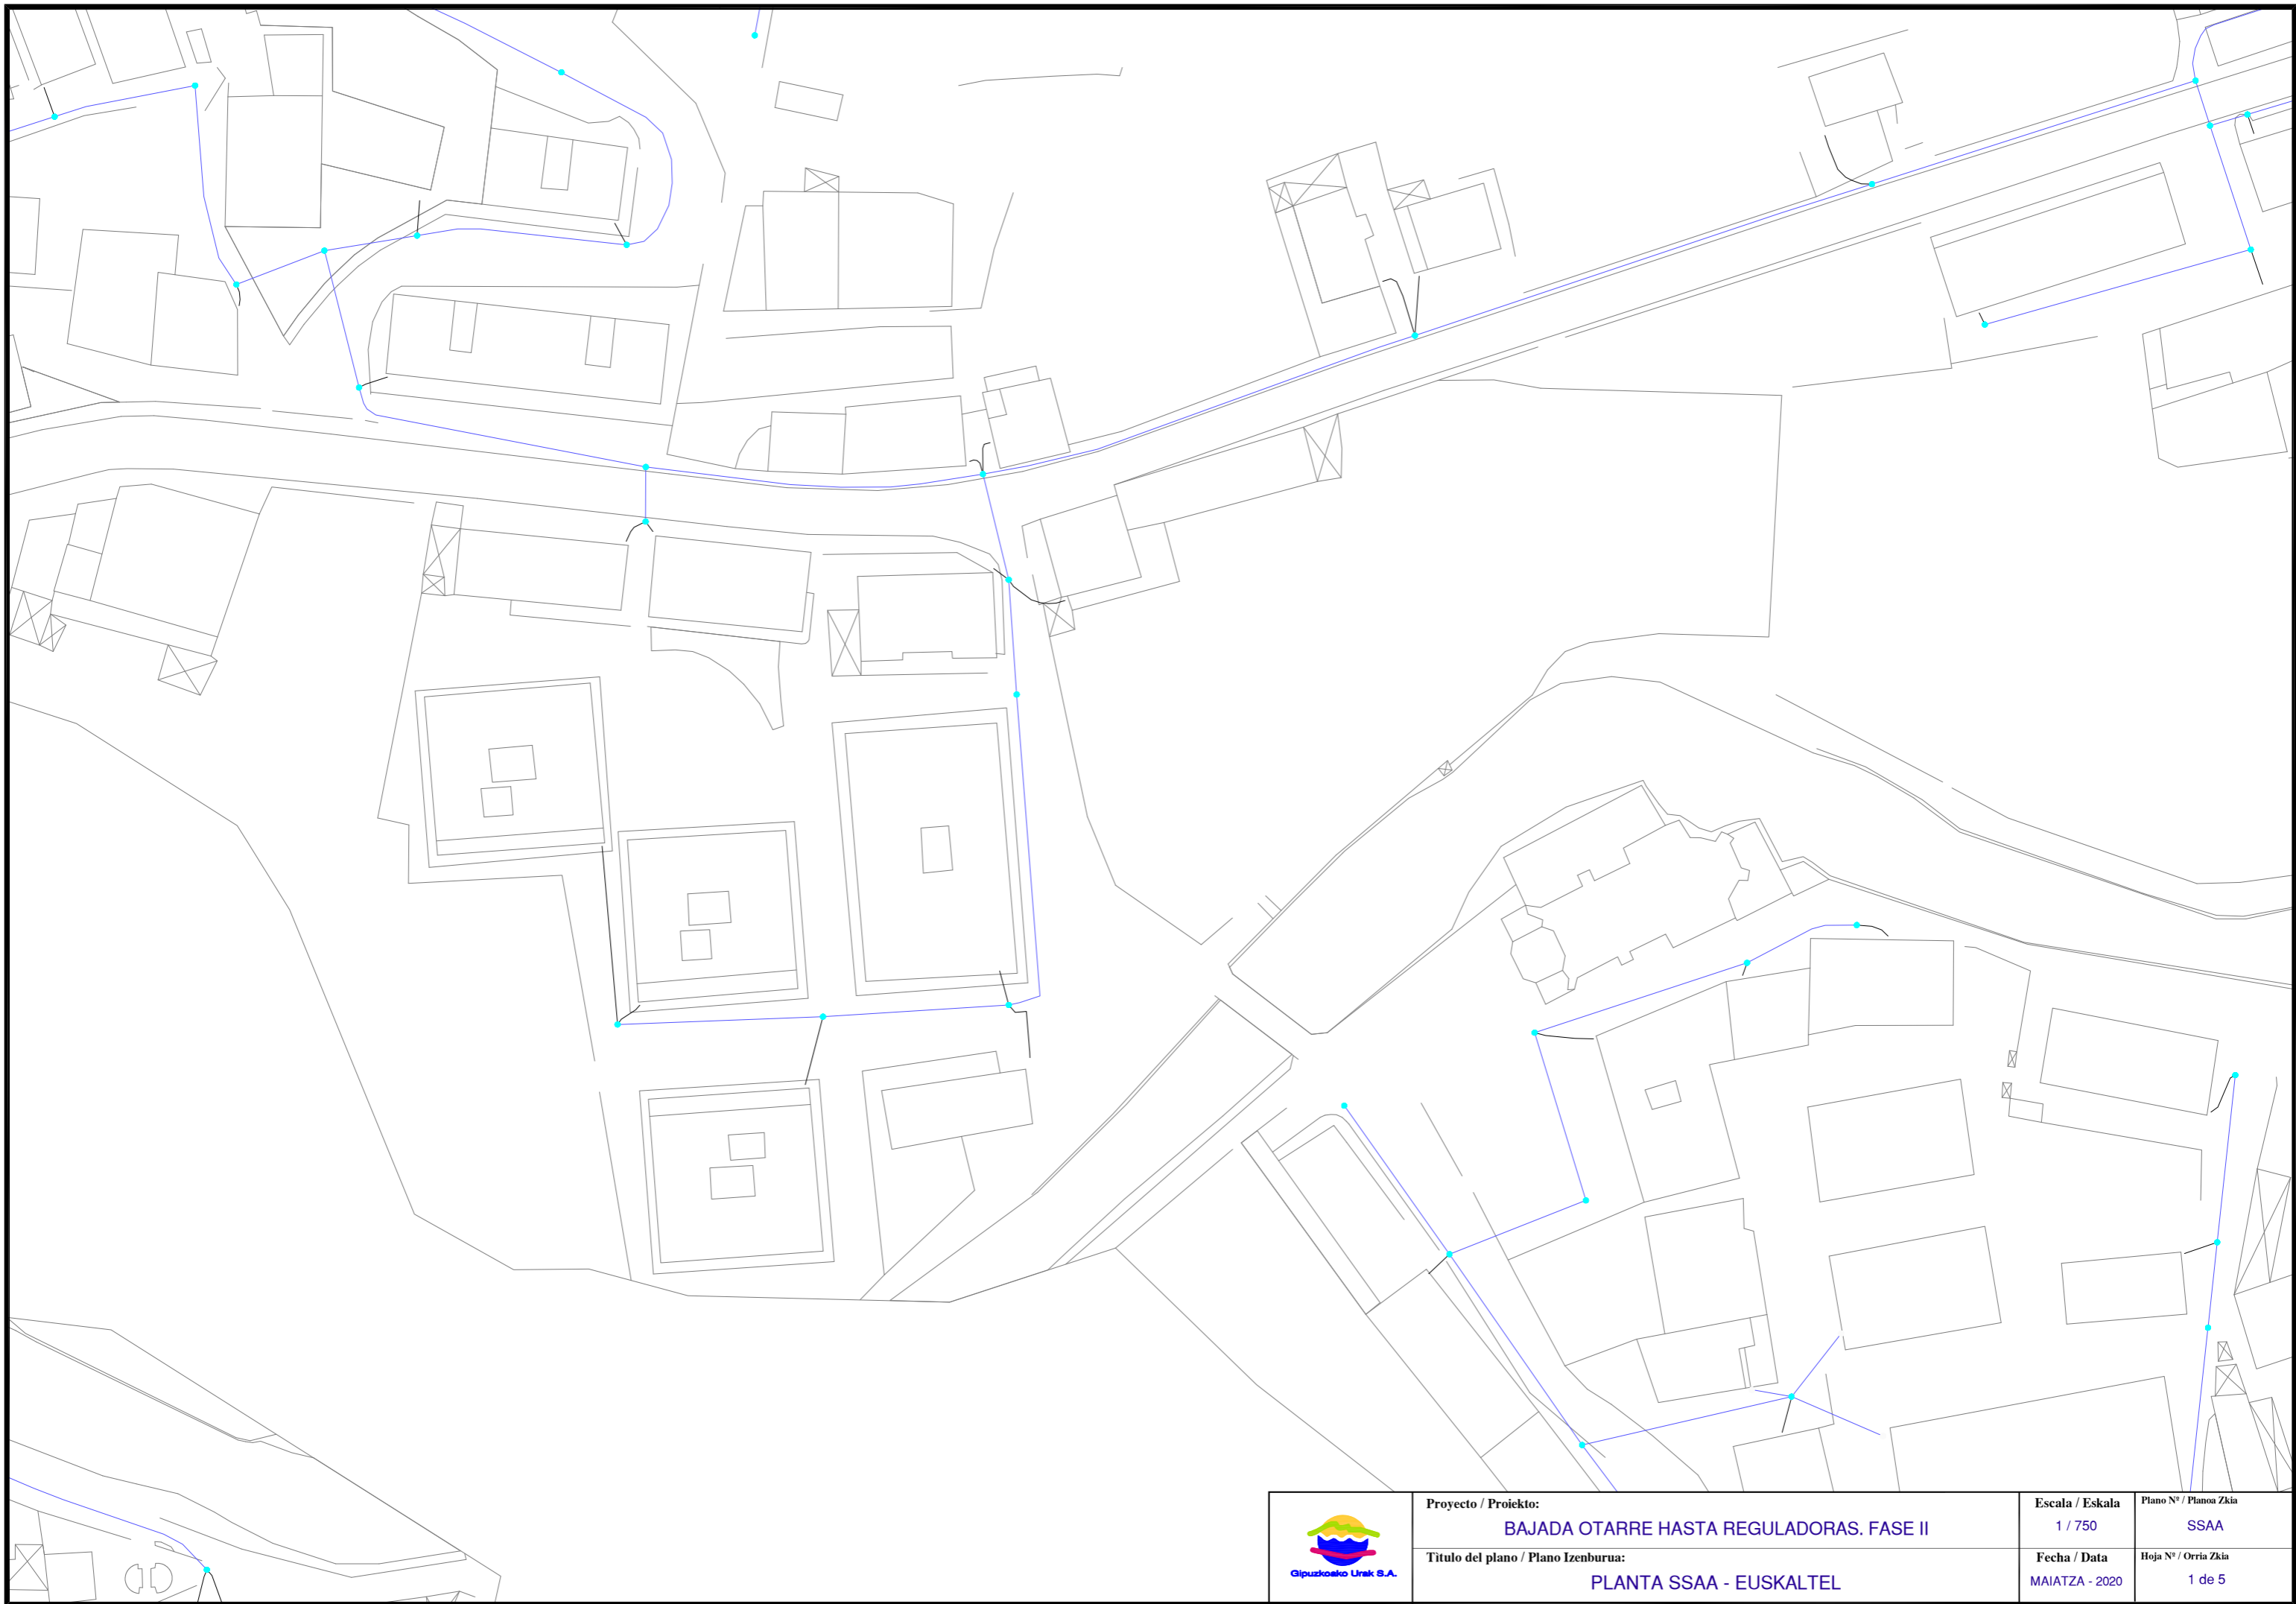


	Proyecto / Proiektu: BAJADA OTARRE HASTA REGULADORAS. FASE II	Escala / Eskala 1 / 750	Plano Nº / Planos Zkia SSAA
	Título del plano / Plano Izenburua: PLANTA SSAA - EUSKALTEL	Fecha / Data MAIATZA - 2020	Hoja Nº / Orria Zkia 1 de 5

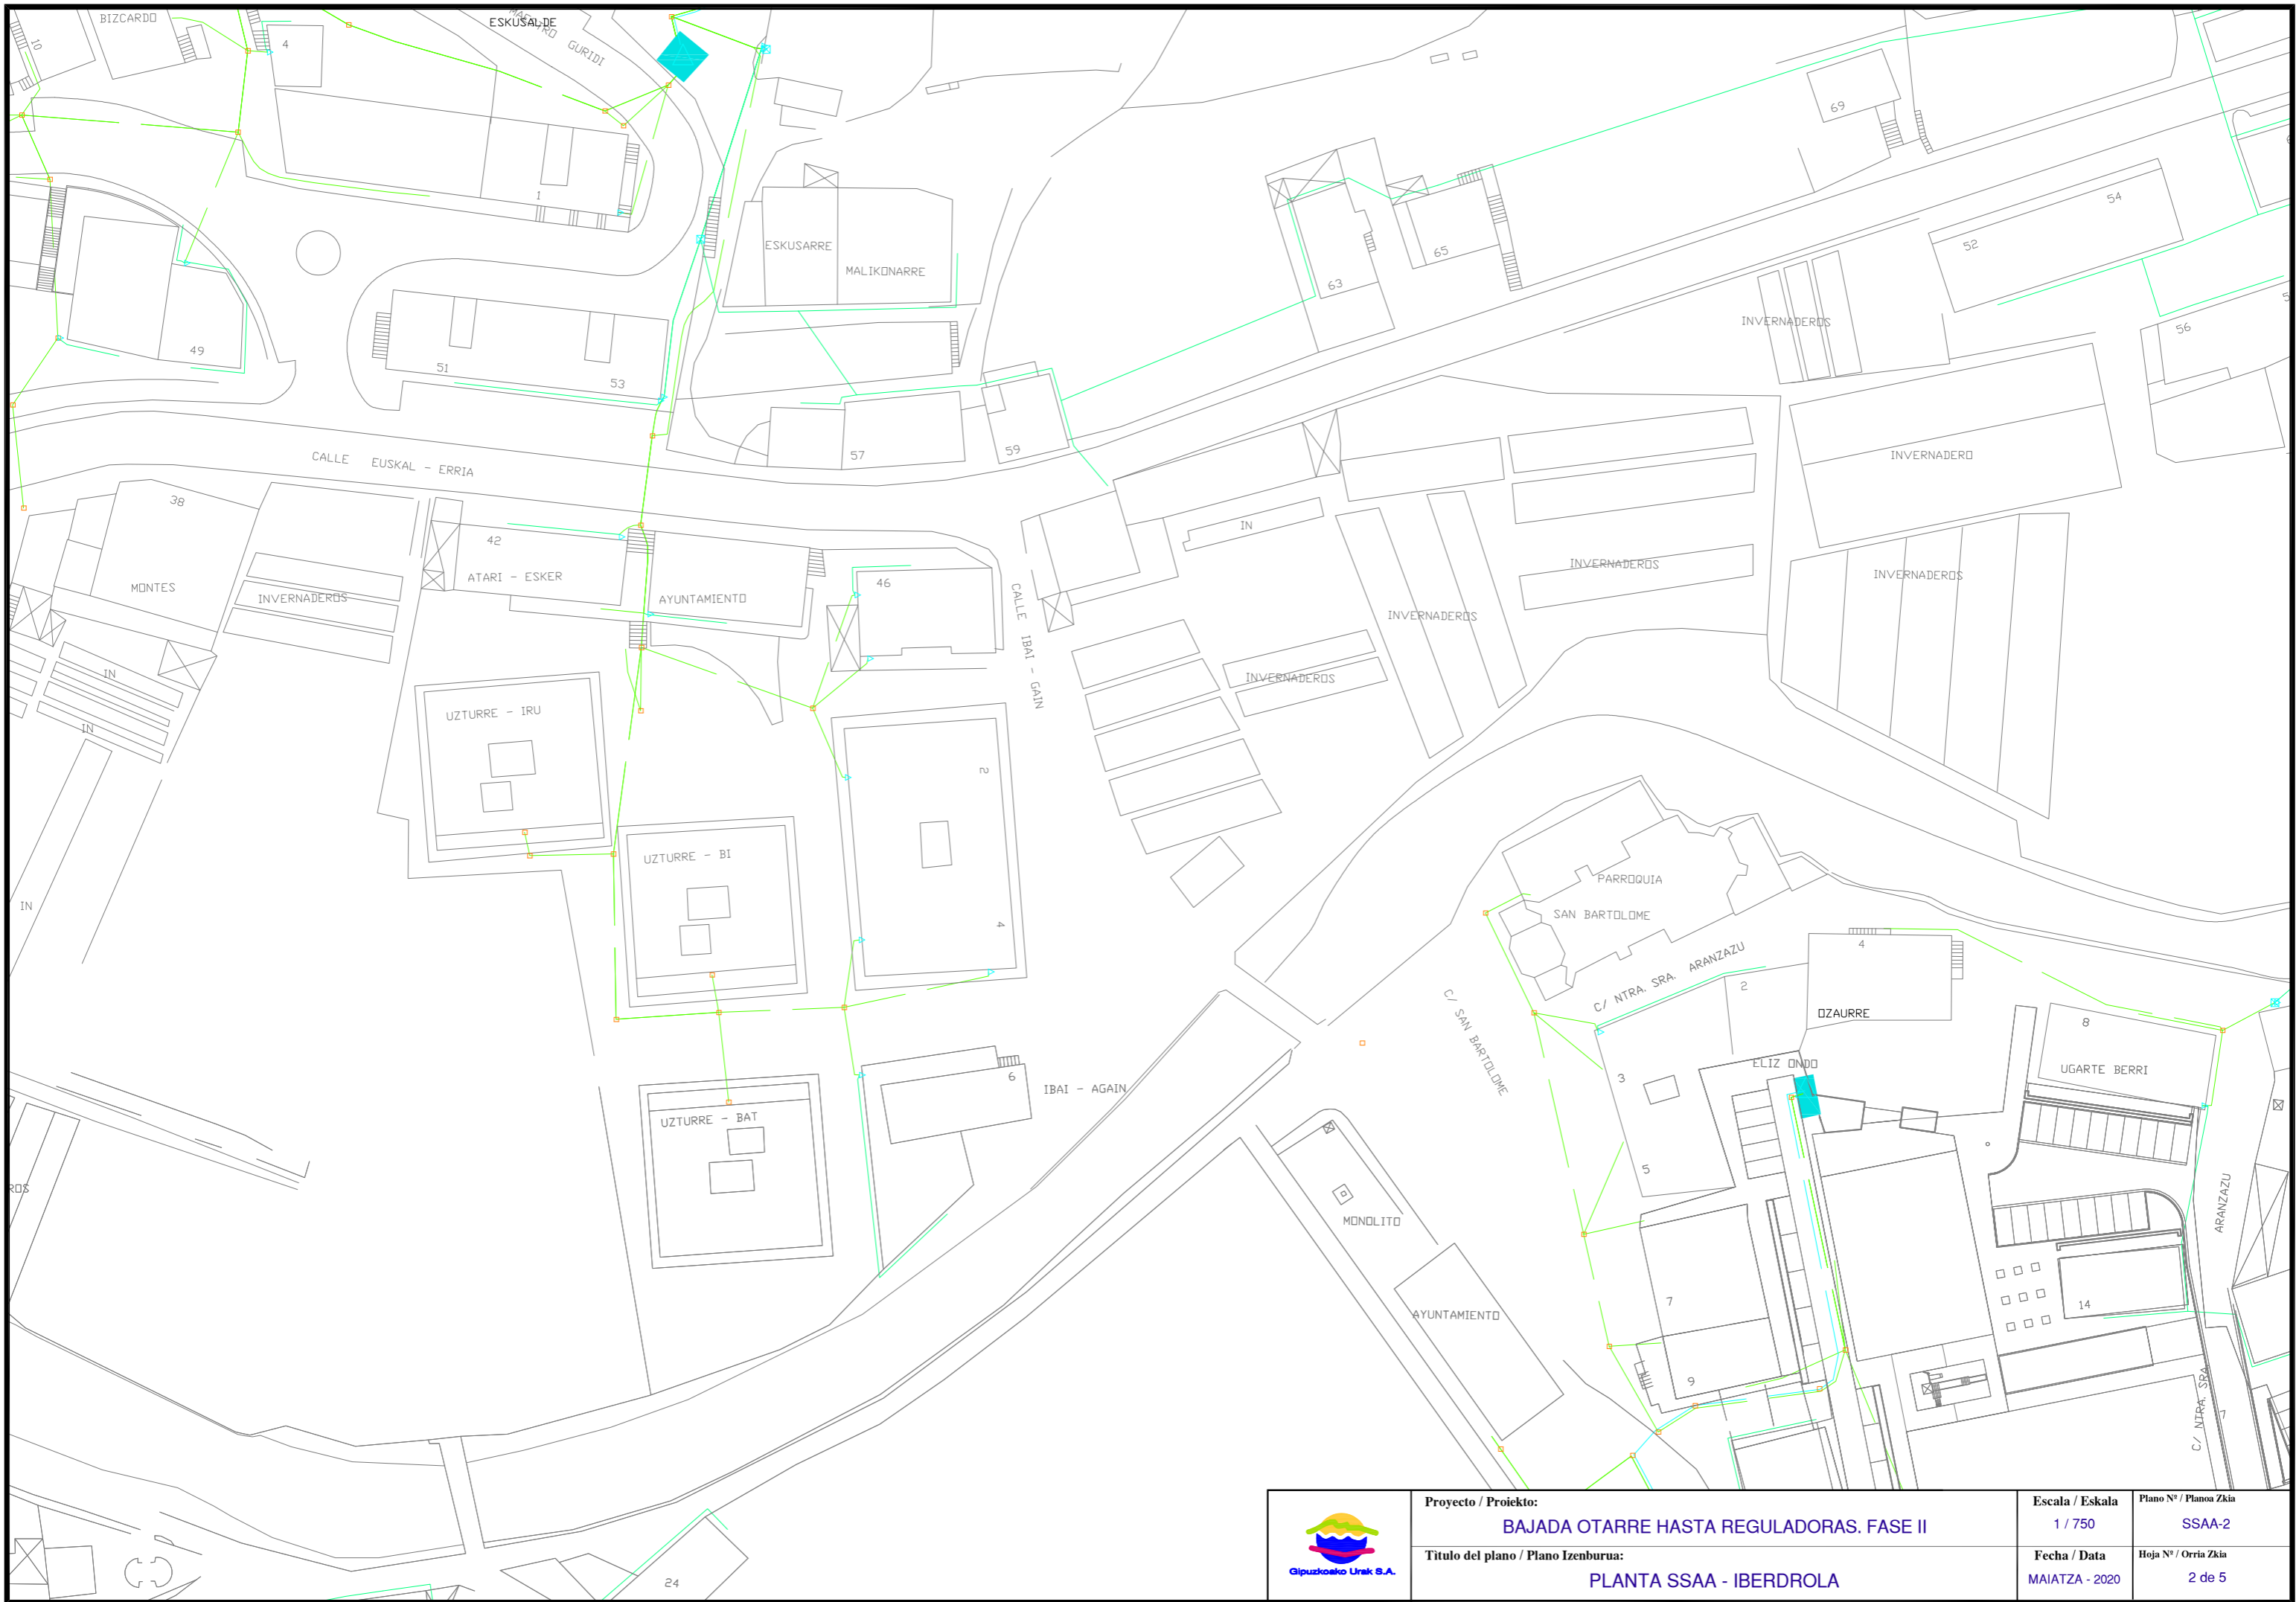


	Proyecto / Proiektu: BAJADA OTARRE HASTA REGULADORAS. FASE II	Escala / Eskala: 1 / 750	Plano Nº / Planos Zkia: SSAA-2
	Título del plano / Plano Izenburua: PLANTA SSAA - IBERDROLA	Fecha / Data: MAIATZA - 2020	Hoja Nº / Orria Zkia: 2 de 5

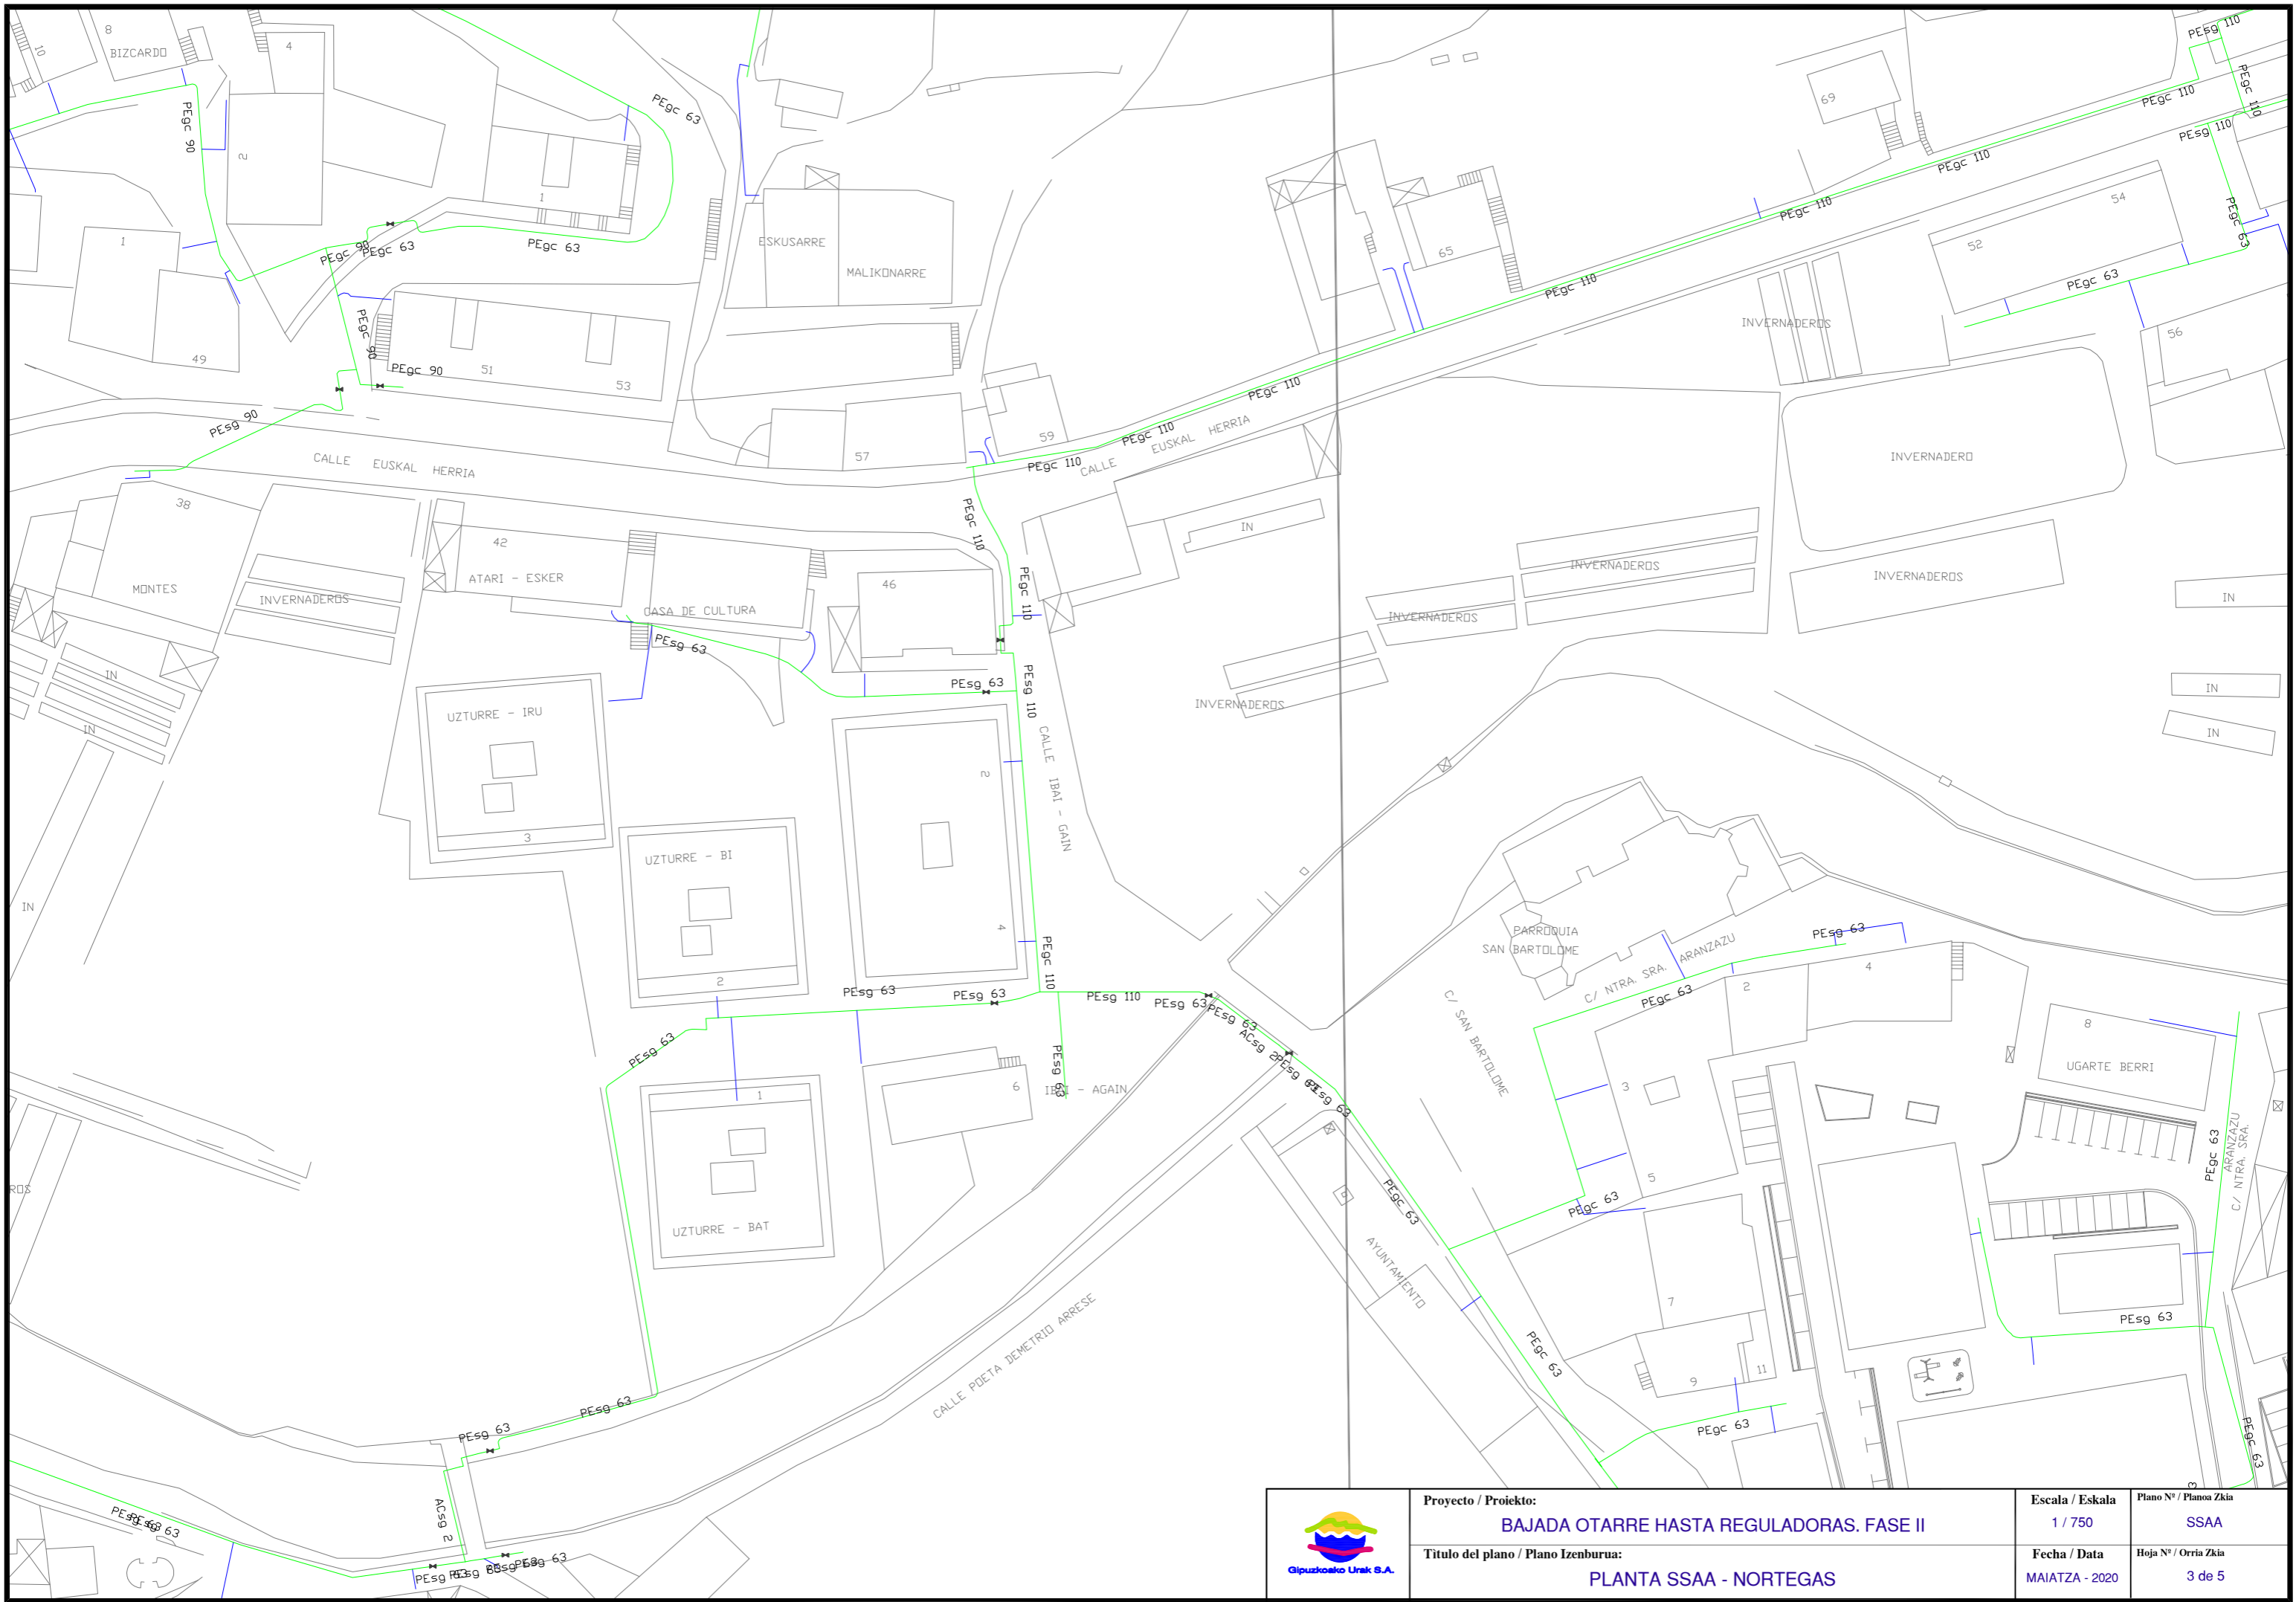

 Gipuzkoako Urak S.A.	Proyecto / Proiektu: BAJADA OTARRE HASTA REGULADORAS. FASE II	Escala / Eskala 1 / 750	Plano Nº / Planos Zkia SSAA
	Título del plano / Plano Izenburua: PLANTA SSAA - NORTEGAS	Fecha / Data MAIATZA - 2020	Hoja Nº / Orria Zkia 3 de 5

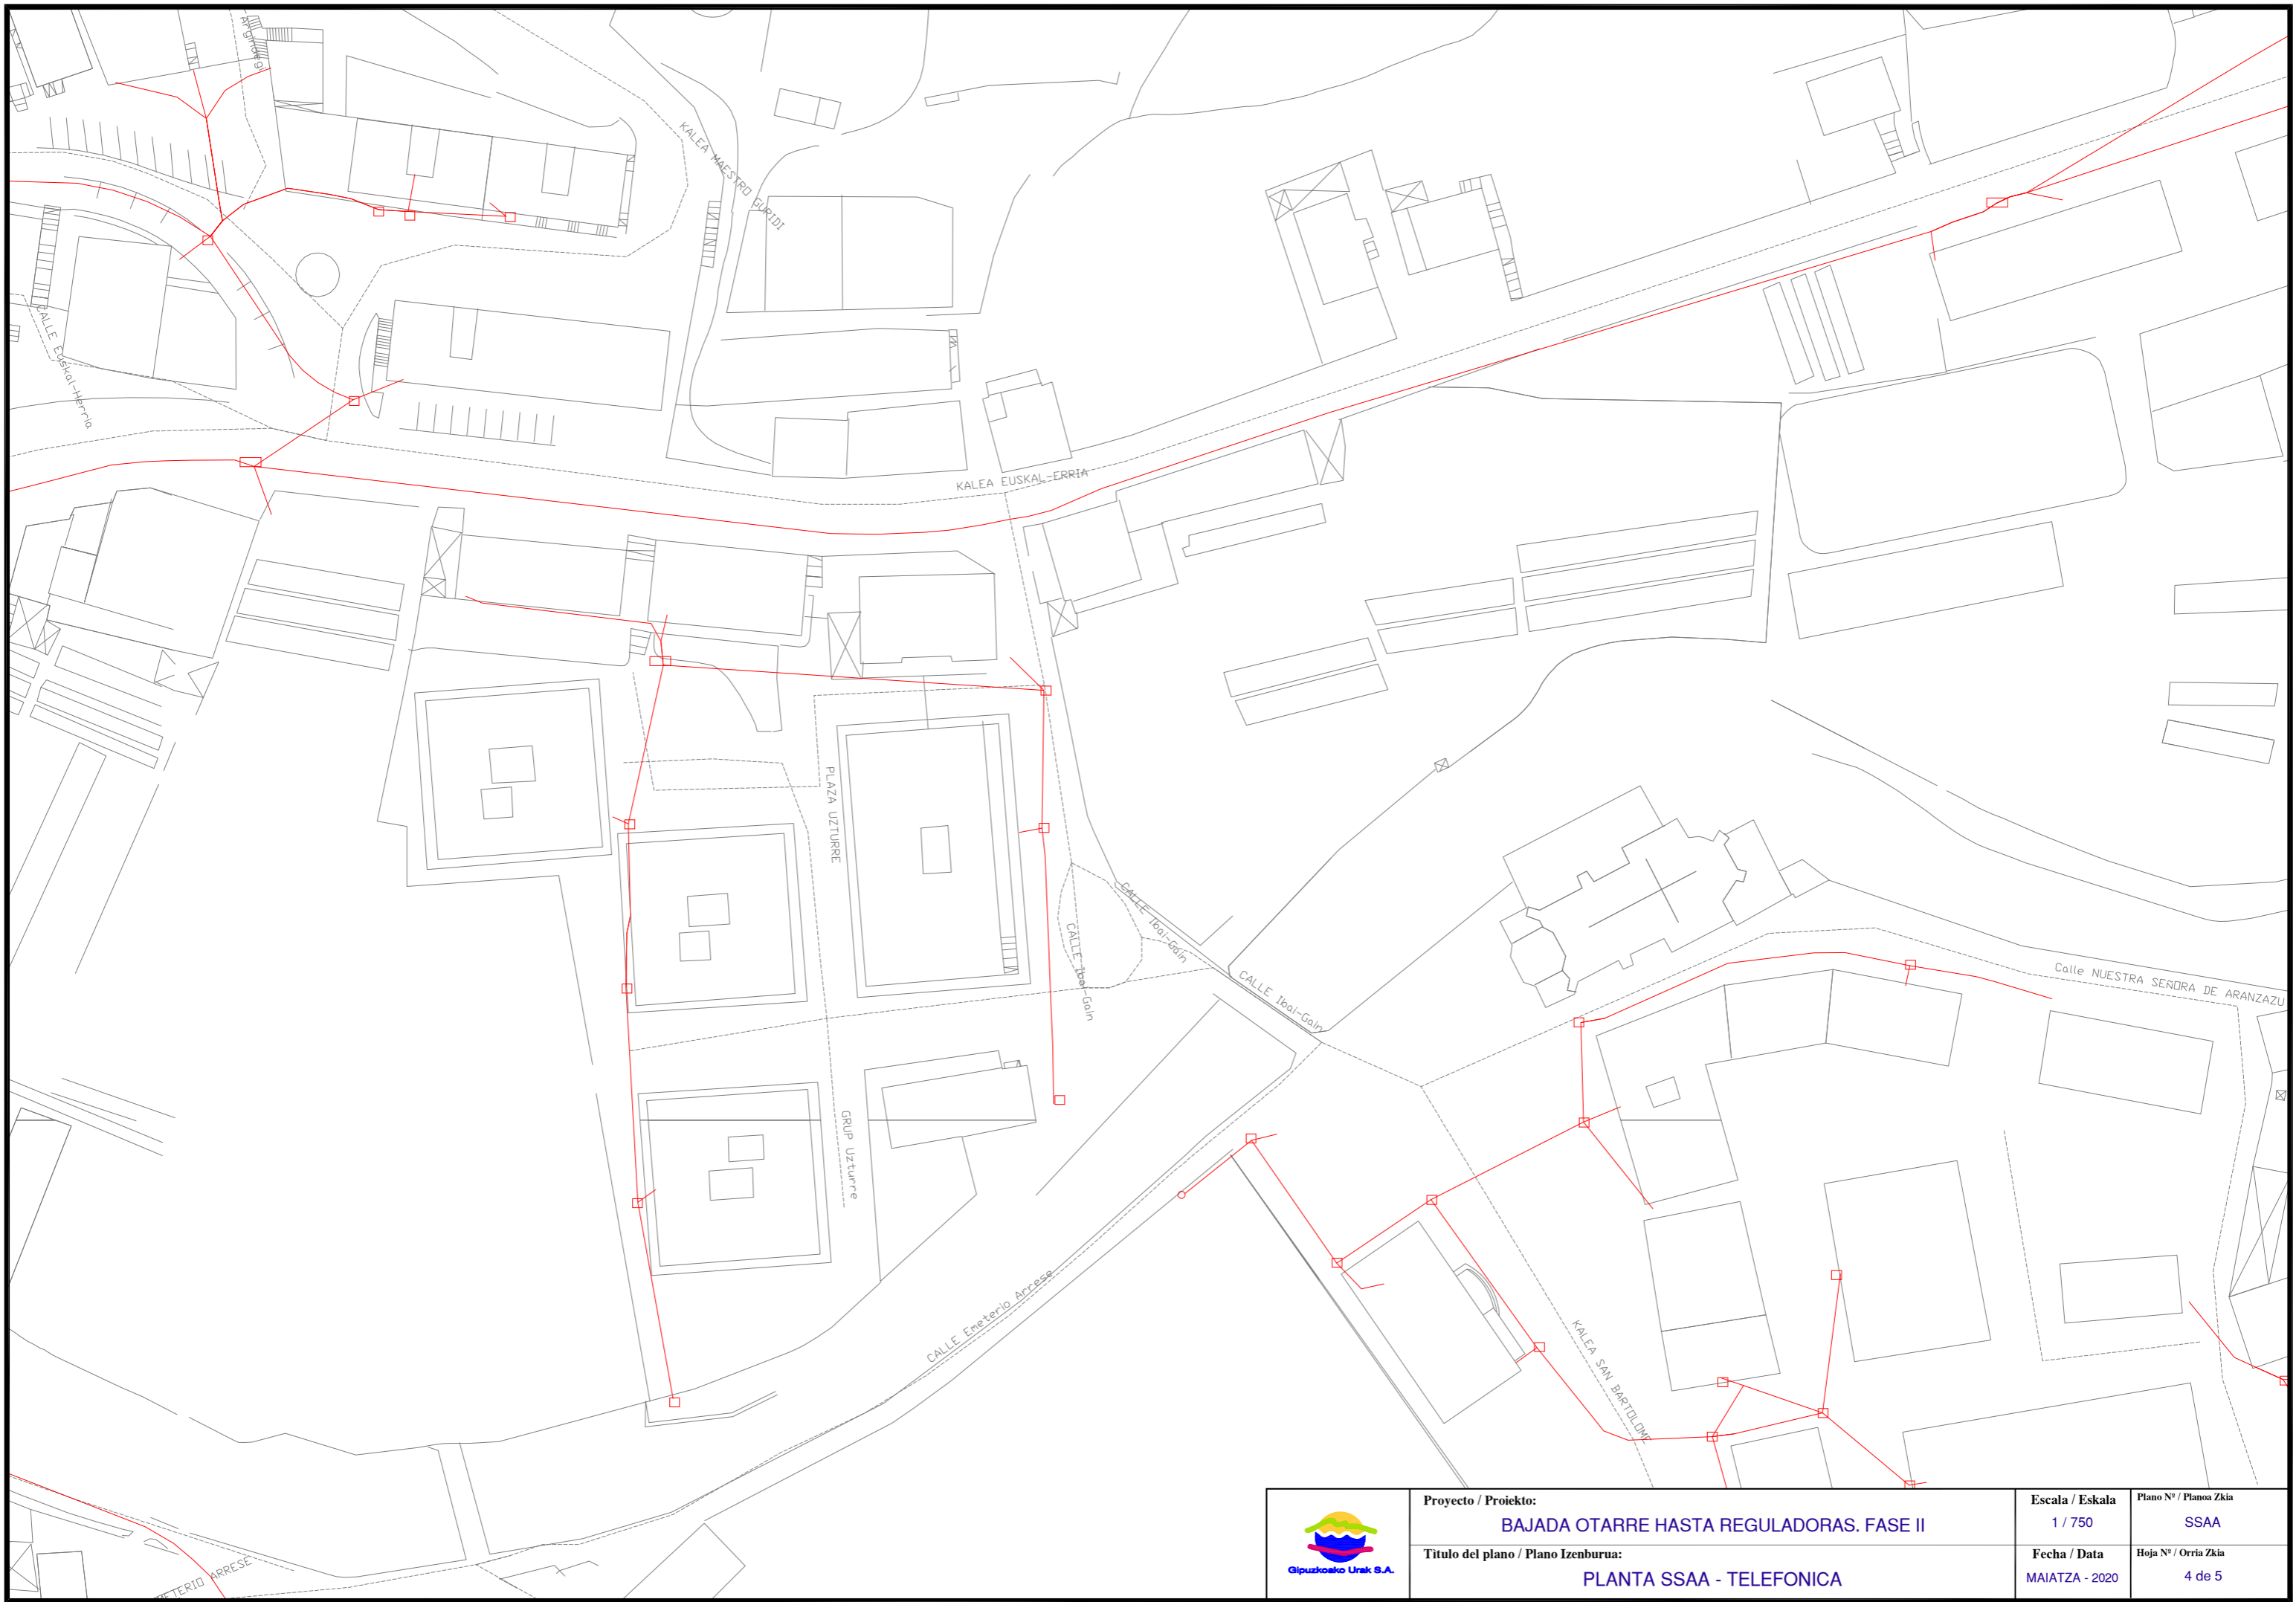

	Proyecto / Proiektu: BAJADA OTARRE HASTA REGULADORAS. FASE II	Escala / Eskala 1 / 750	Plano Nº / Planos Zkia SSAA
	Título del plano / Plano Izenburua: PLANTA SSAA - TELEFONICA	Fecha / Data MAIATZA - 2020	Hoja Nº / Orria Zkia 4 de 5

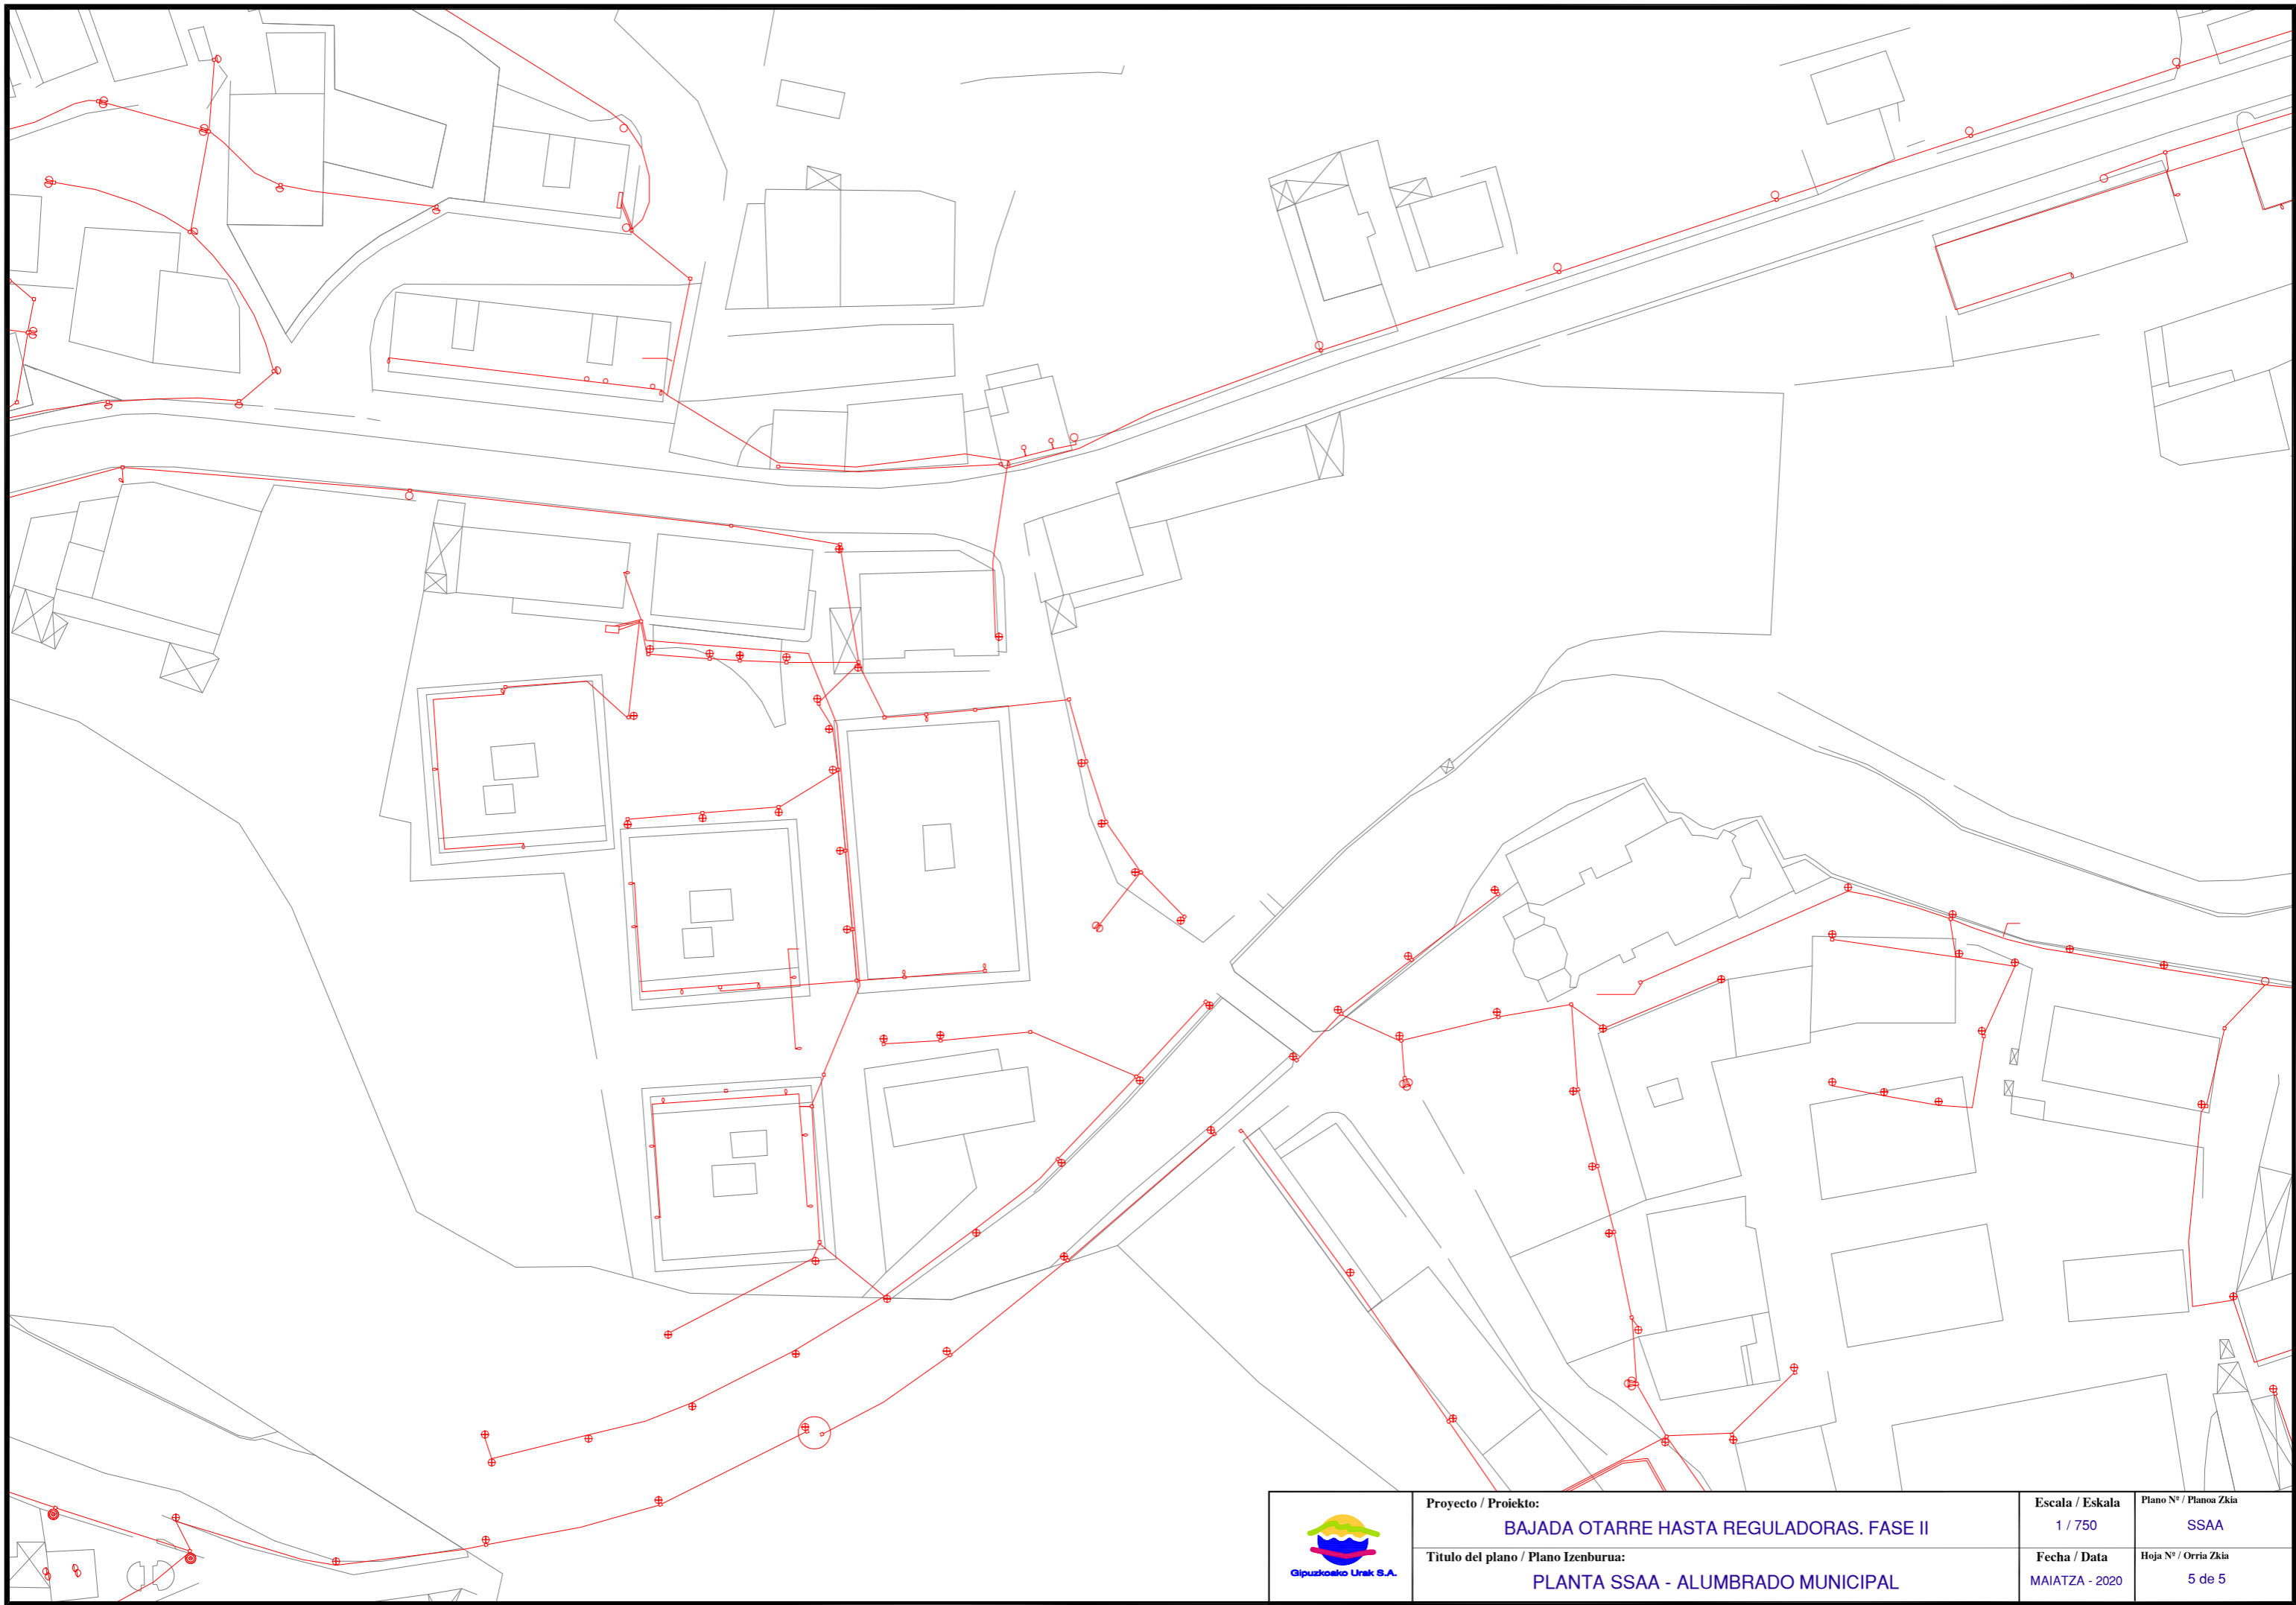

 Gipuzkoako Urak S.A.	Proyecto / Proiektu: BAJADA OTARRE HASTA REGULADORAS. FASE II	Escala / Eskala 1 / 750	Plano Nº / Planos Zkia SSAA
	Título del plano / Plano Izenburua: PLANTA SSAA - ALUMBRADO MUNICIPAL	Fecha / Data MAIATZA - 2020	Hoja Nº / Orria Zkia 5 de 5

OBRA EGITEKO BAIMEN ESKARIA - SOLICITUD AUTORIZACION PARA OBRA

Eskatzailea Solicitante	GIPUZKOAKO UR KONTSORTZIOA		Data Fecha	11-6-2020
IFK CIF	G20423992	Helbidea Dirección	Blanca Vinuesa eraikuntza. Portuetxe,16, 1.solairua	
Herria Localidad	Donostia	P.K. C.P.	20018	Tfnoa Tfno
				943 31 18 01


OBREN IZENBURUA - TITULO DE LA OBRA: RENOVACION BAJADA OTARRE	KODEA / CODIGO: 92143003
---	--

Herria Localidad	IBARRA	Erreka edo ibaia Arroyo o rio	ELDUAIN IBAIA
---------------------	---------------	----------------------------------	----------------------

Sare mota Tipo de red	<input checked="" type="checkbox"/> Abastecimiento <input type="checkbox"/> Saneamiento	Justificazioa Motivo	<input checked="" type="checkbox"/> Renovación red <input type="checkbox"/> Ampliación red	<input type="checkbox"/> Reparación programada <input type="checkbox"/> Reparación urgente	Afekzio-mota Tipo de afección	<input checked="" type="checkbox"/> Cruce <input type="checkbox"/> Paralelismo
--------------------------	--	-------------------------	---	---	----------------------------------	---

OBREN DESKRIBAPENA - DESCRIPCION:

La obra consiste en la instalación de una nueva red de abastecimiento mediante tubería de INOX Ø 200 mm. Se instalará en el puente, adosada al lateral de la estructura, sustituyendo a la canalización existente en la actualidad, de la misma sección y Fibrocemento.

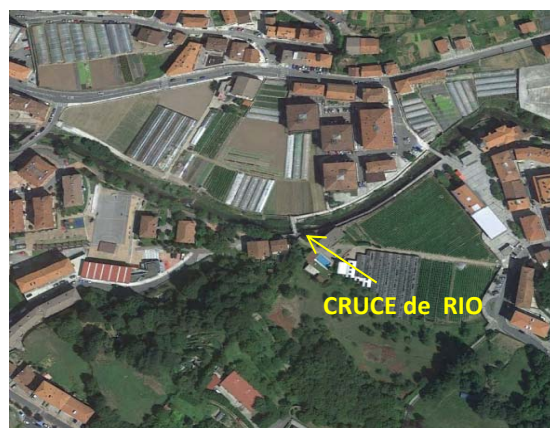


Fdo: Teresa Peñalba Sabaté

JEFA DE DESARROLLO DE INFRAESTRUCTURAS

ZONA AFECTADA



ESTADO ACTUAL

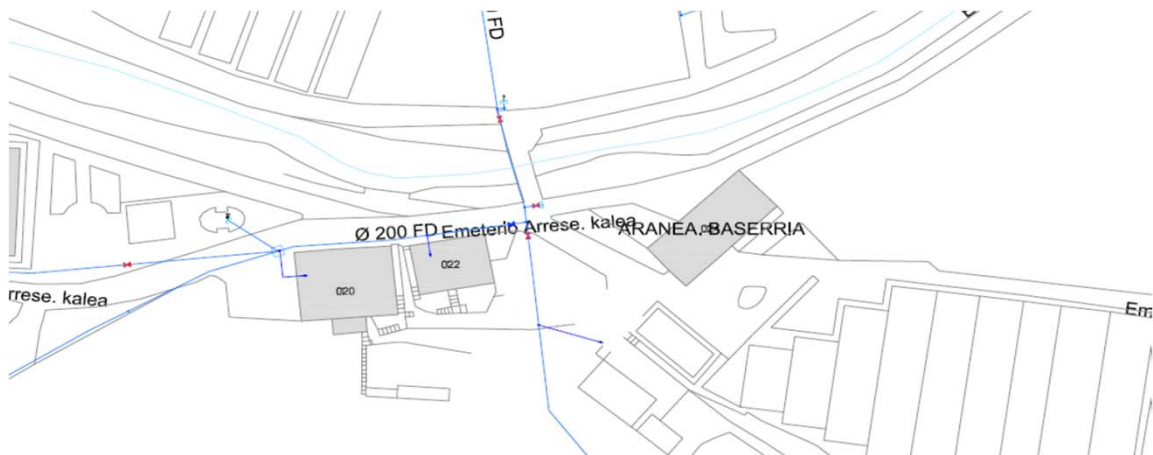

ESTADO PROYECTADO



DETALLE PASO ADOSADO A PUENTE

