



Gipuzkoako Ur Kontsortzioa
Gipuzkoako Urak



IBARRAKO UDALA
GIPUZKOA - EUSKAL HERRIA

92143006 – RENOV. ABAS. Y SANE. EUSKAL HERRIA KALEA - IBARRA

ANEJO 2 SERVICIOS AFECTADOS

OBRA

***RENOVACIÓN DE LA RED DE ABASTECIMIENTO Y
SANEAMIENTO DE EUSKAL HERRIA KALEA***

IBARRA





1. AFECCION A OTRAS REDES Y SERVICIOS

Tras consulta a Inkolan durante la elaboración del presente documento, se ha detectado la presencia de varios servicios en el ámbito de las obras (se adjuntan planos), por lo que será **IMPRESINDIBLE PREVIO AL COMIENZO DE LAS OBRAS** contactar con los responsables de todos los servicios (**aunque no aparezcan en la consulta adjunta**) para garantizar la ejecución de las obras sin afección a otros servicios.


2. AFECCION A CARRETERAS, DOMINIO PUBLICO HIDRAULICO, PUERTOS O FFCC.

Dentro del ámbito de las obras se ha constatado la presencia del vial GI-2130, y debido a que durante las obras se prevé afectar a la misma, el Ayuntamiento de Ibarra será el encargado de gestionar la solicitud de autorización pertinente a la Diputación Foral de Gipuzkoa.

Donostia, abril de 2022

Gipuzkoako Ur Kantsortzioa


Gipuzkoako Urak, S.A.

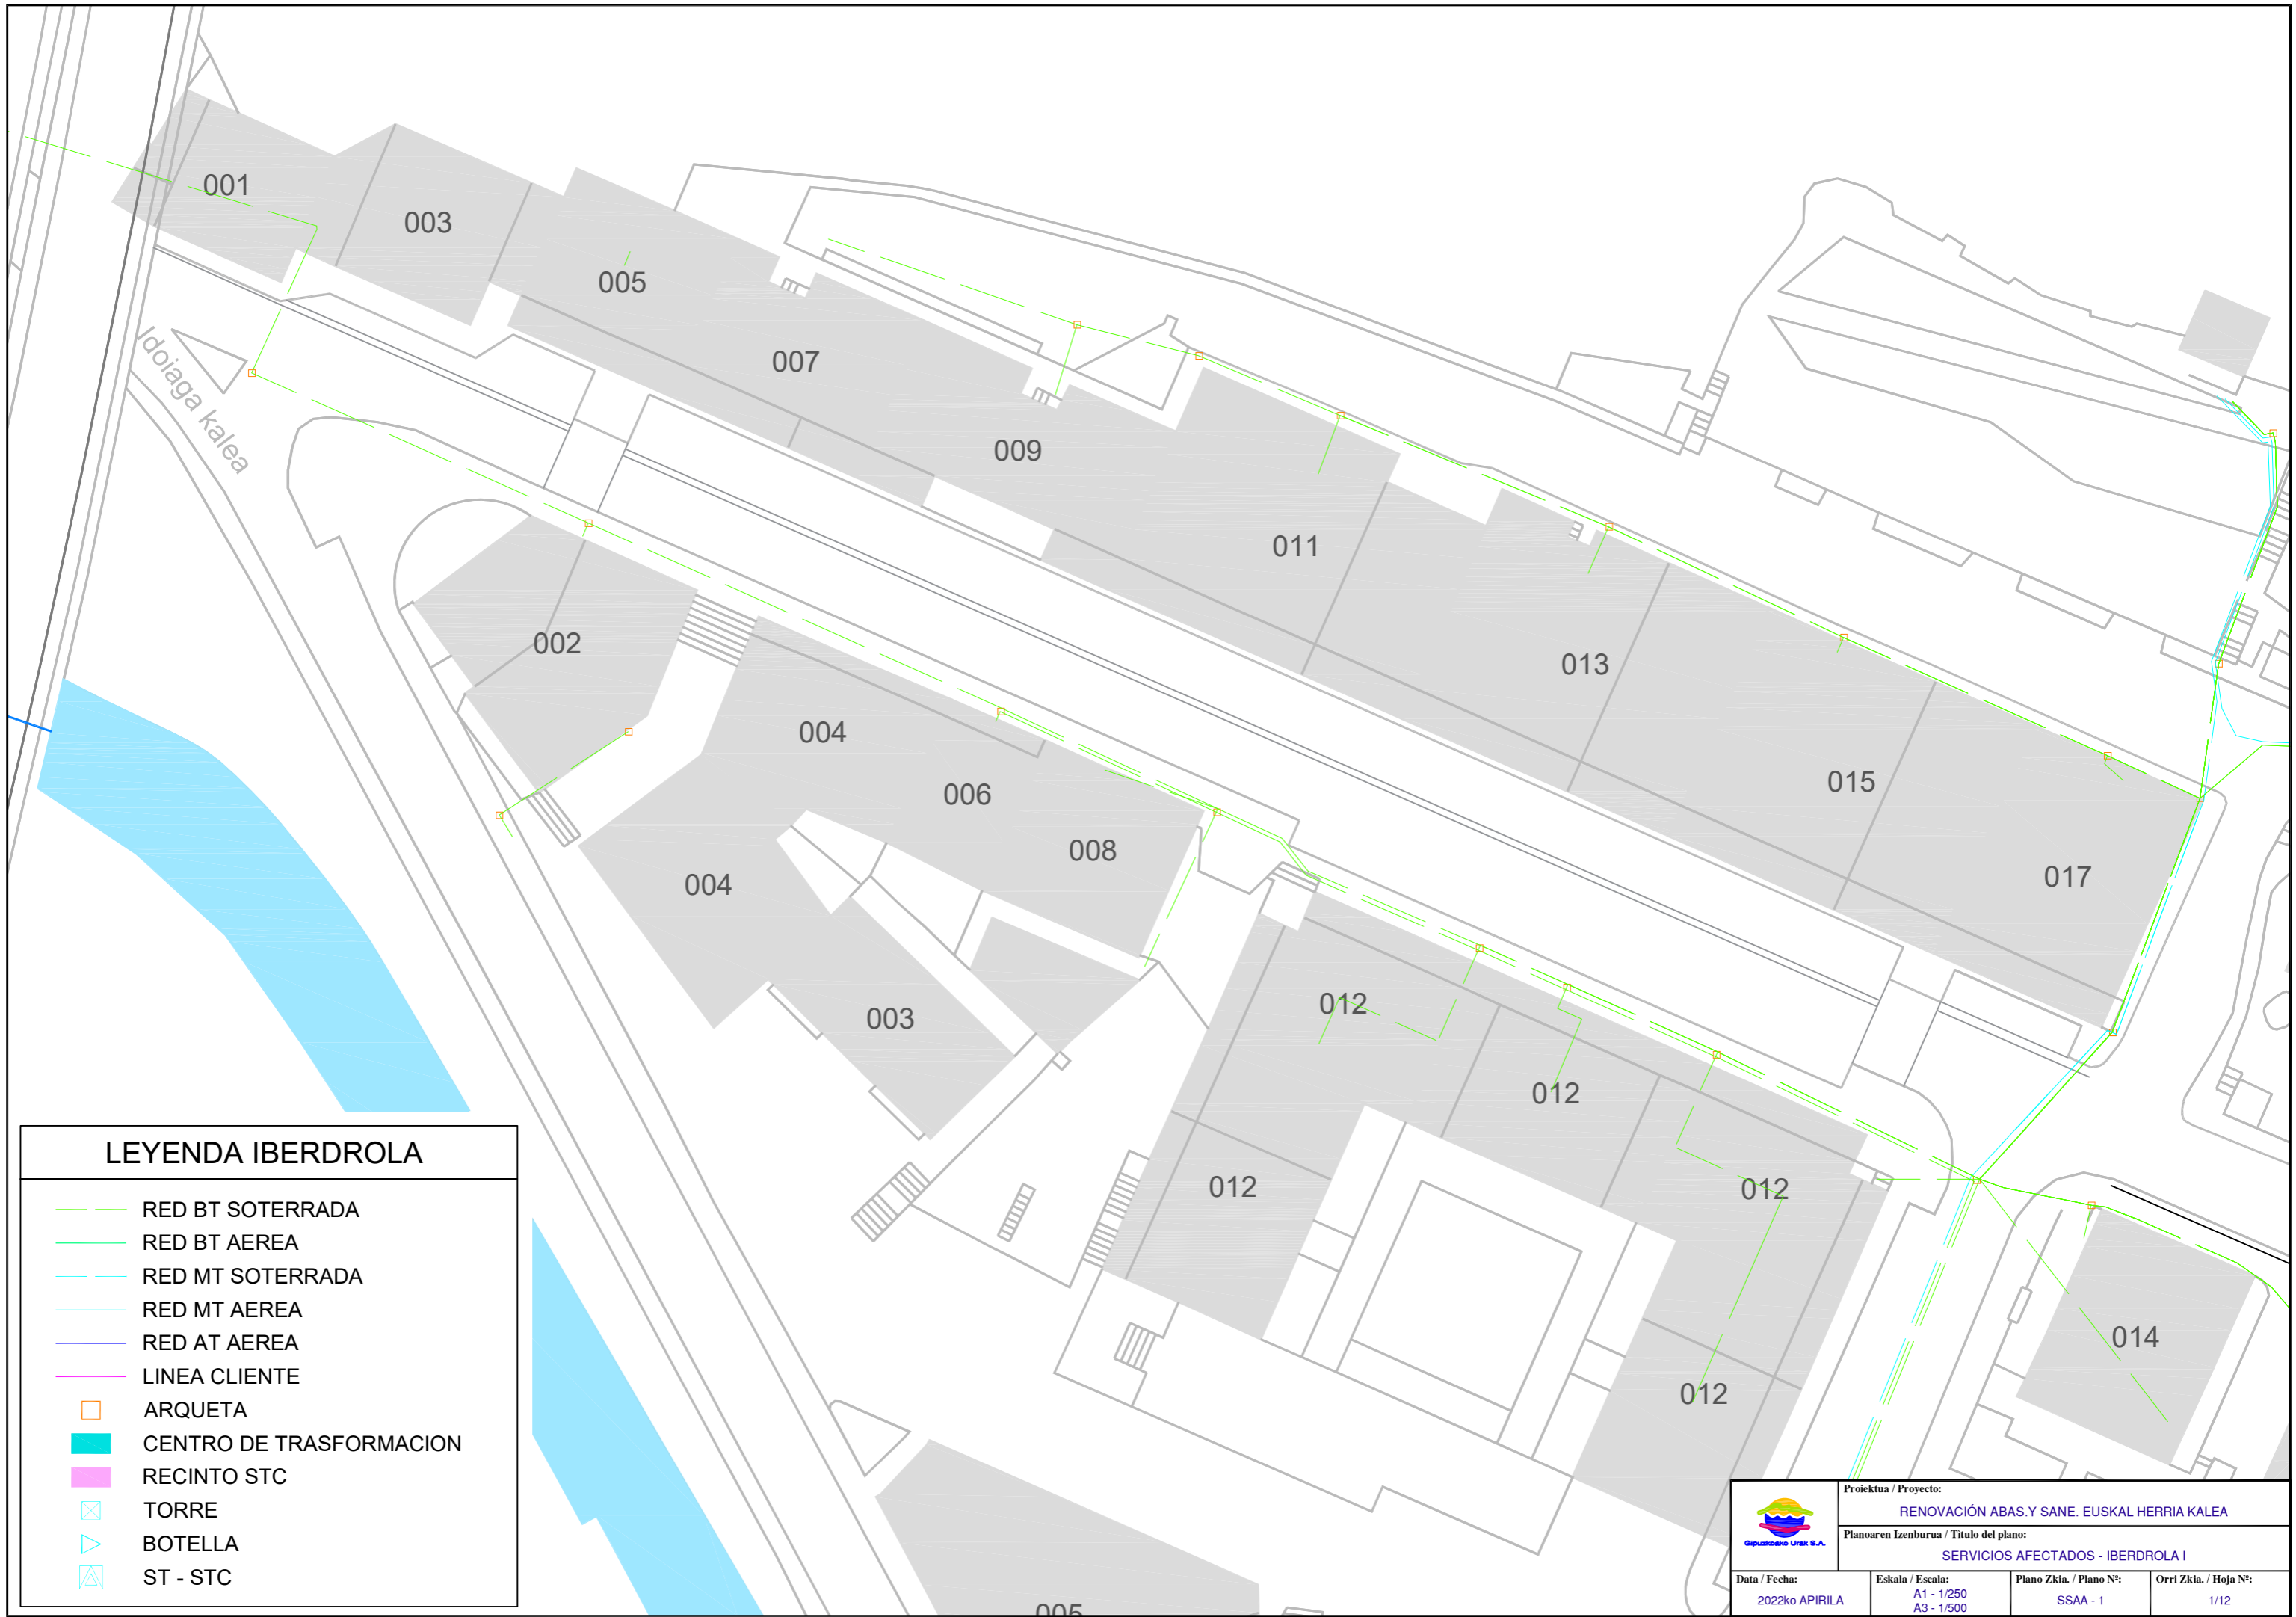

LEYENDA IBERDROLA

- RED BT SOTERRADA
- RED BT AEREA
- RED MT SOTERRADA
- RED MT AEREA
- RED AT AEREA
- LINEA CLIENTE
- ARQUETA
- CENTRO DE TRASFORMACION
- RECINTO STC
- TORRE
- BOTELLA
- ST - STC

	Proiektua / Proyecto: RENOVACIÓN ABAS.Y SANE. EUSKAL HERRIA KALEA		
	Planoaren Izenburua / Título del plano: SERVICIOS AFECTADOS - IBERDROLA I		
Data / Fecha: 2022ko APIRILA	Eskala / Escala: A1 - 1/250 A3 - 1/500	Plano Zkia. / Plano Nº: SSAA - 1	Orri Zkia. / Hoja Nº: 1/12

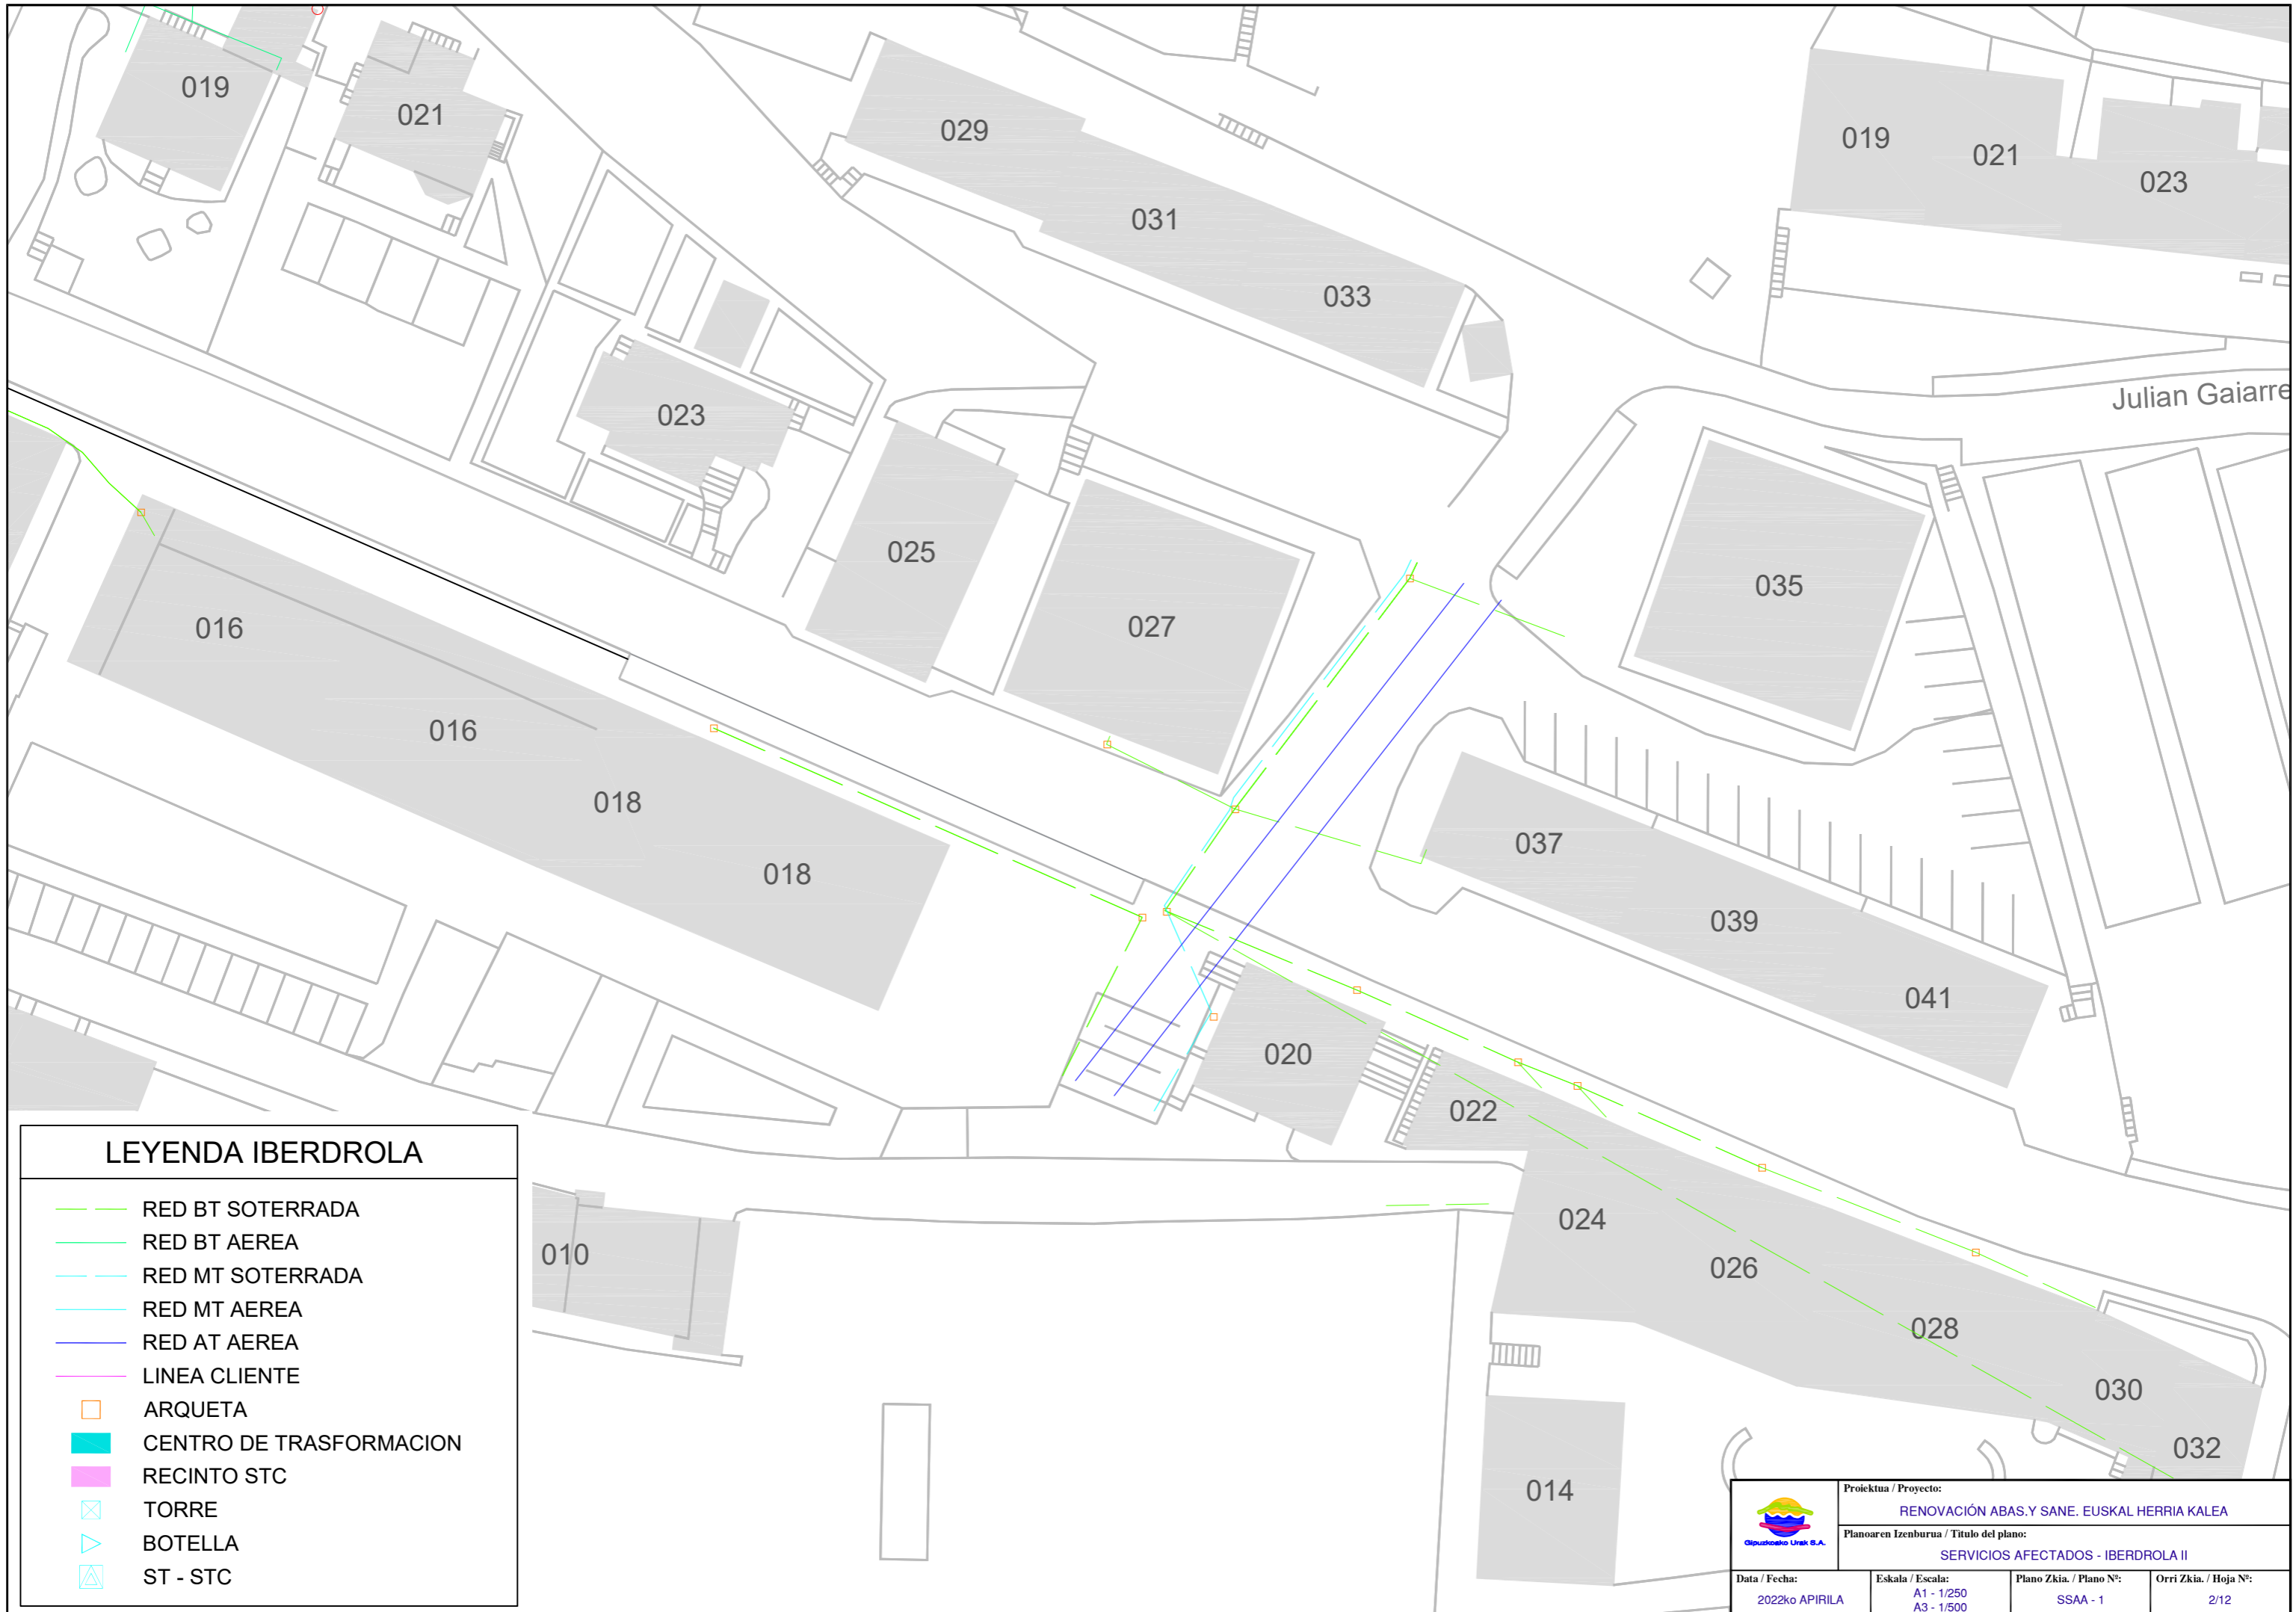


Julian Gaiarre

LEYENDA IBERDROLA

- RED BT SOTERRADA
- RED BT AEREA
- RED MT SOTERRADA
- RED MT AEREA
- RED AT AEREA
- LINEA CLIENTE
- ARQUETA
- CENTRO DE TRASFORMACION
- RECINTO STC
- TORRE
- BOTELLA
- ST - STC


	Proiektua / Proyecto: RENOVACIÓN ABAS.Y SANE. EUSKAL HERRIA KALEA		
	Planoaren Izenburua / Título del plano: SERVICIOS AFECTADOS - IBERDROLA II		
Data / Fecha: 2022ko APIRILA	Eskala / Escala: A1 - 1/250 A3 - 1/500	Plano Zkia. / Plano Nº: SSAA - 1	Orri Zkia. / Hoja Nº: 2/12

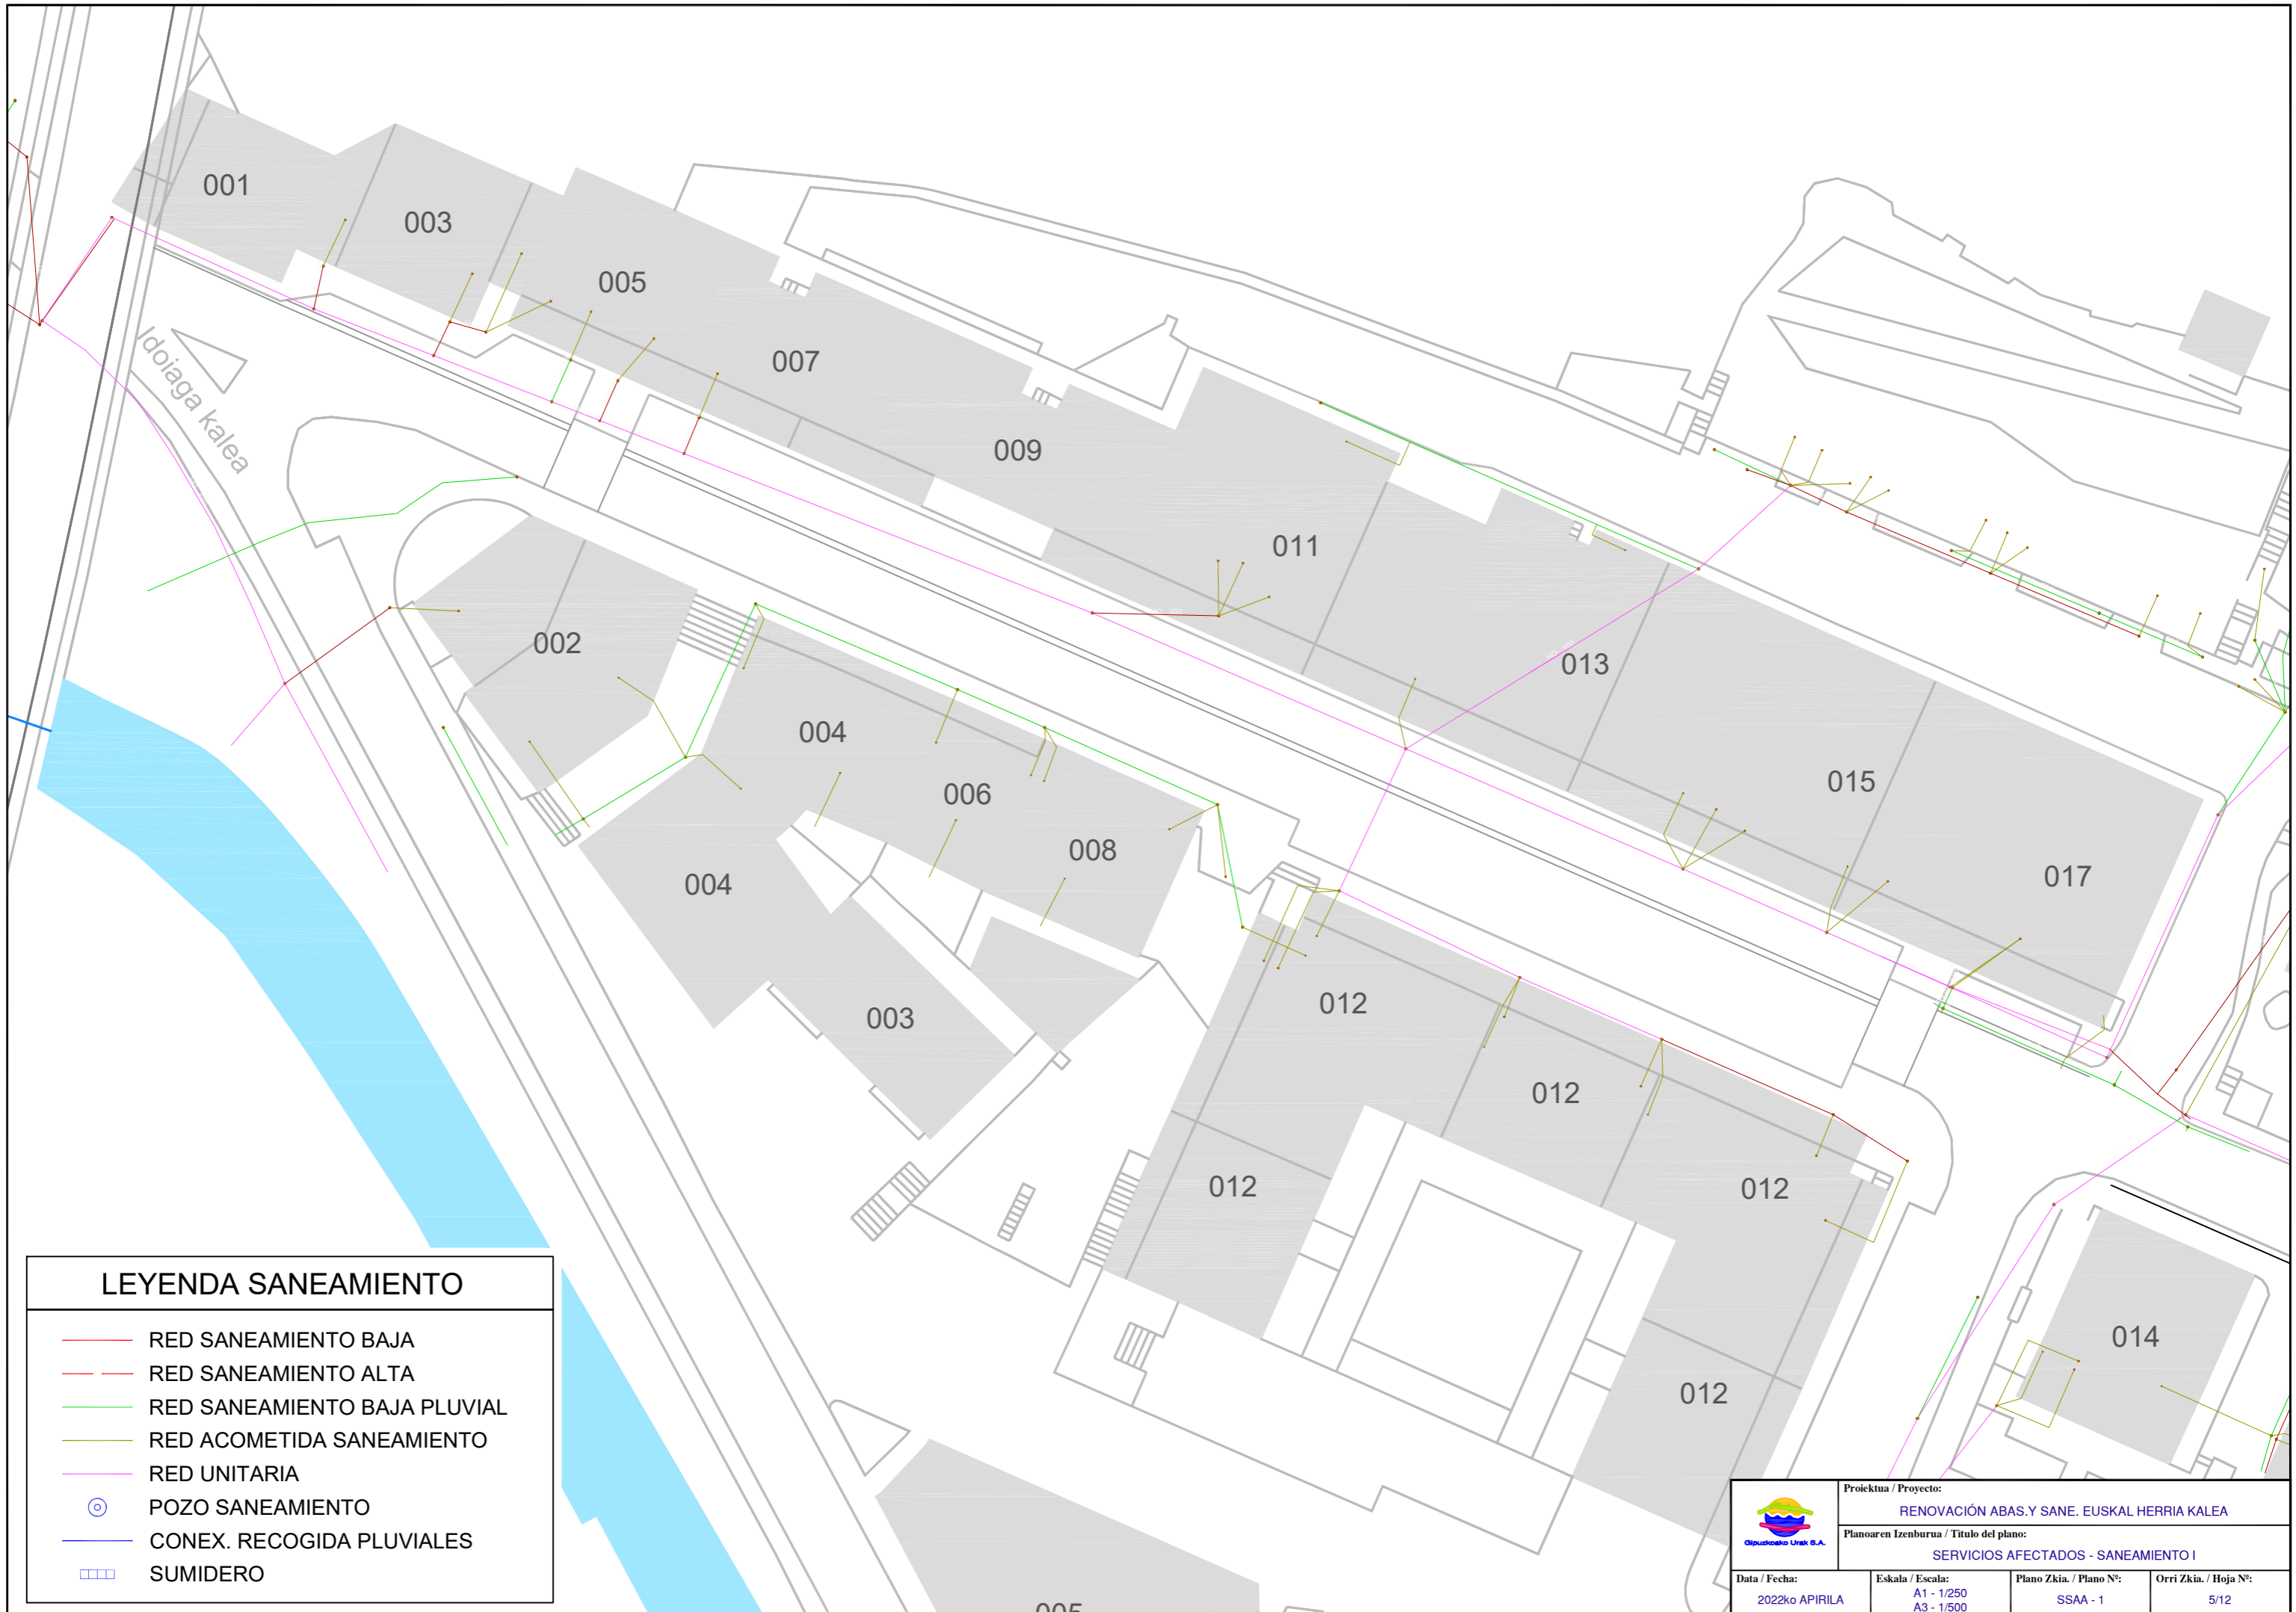

LEYENDA SANEAMIENTO


- RED SANEAMIENTO BAJA
- - - RED SANEAMIENTO ALTA
- RED SANEAMIENTO BAJA PLUVIAL
- RED ACOMETIDA SANEAMIENTO
- RED UNITARIA
- ⊙ POZO SANEAMIENTO
- CONEX. RECOGIDA PLUVIALES
- SUMIDERO


	Proiektua / Proyecto: RENOVACIÓN ABAS.Y SANE. EUSKAL HERRIA KALEA		
	Planoaren Izenburua / Título del plano: SERVICIOS AFECTADOS - SANEAMIENTO I		
Data / Fecha: 2022ko APIRILA	Eskala / Escala: A1 - 1/250 A3 - 1/500	Plano Zkia. / Plano Nº: SSAA - 1	Orri Zkia. / Hoja Nº: 5/12

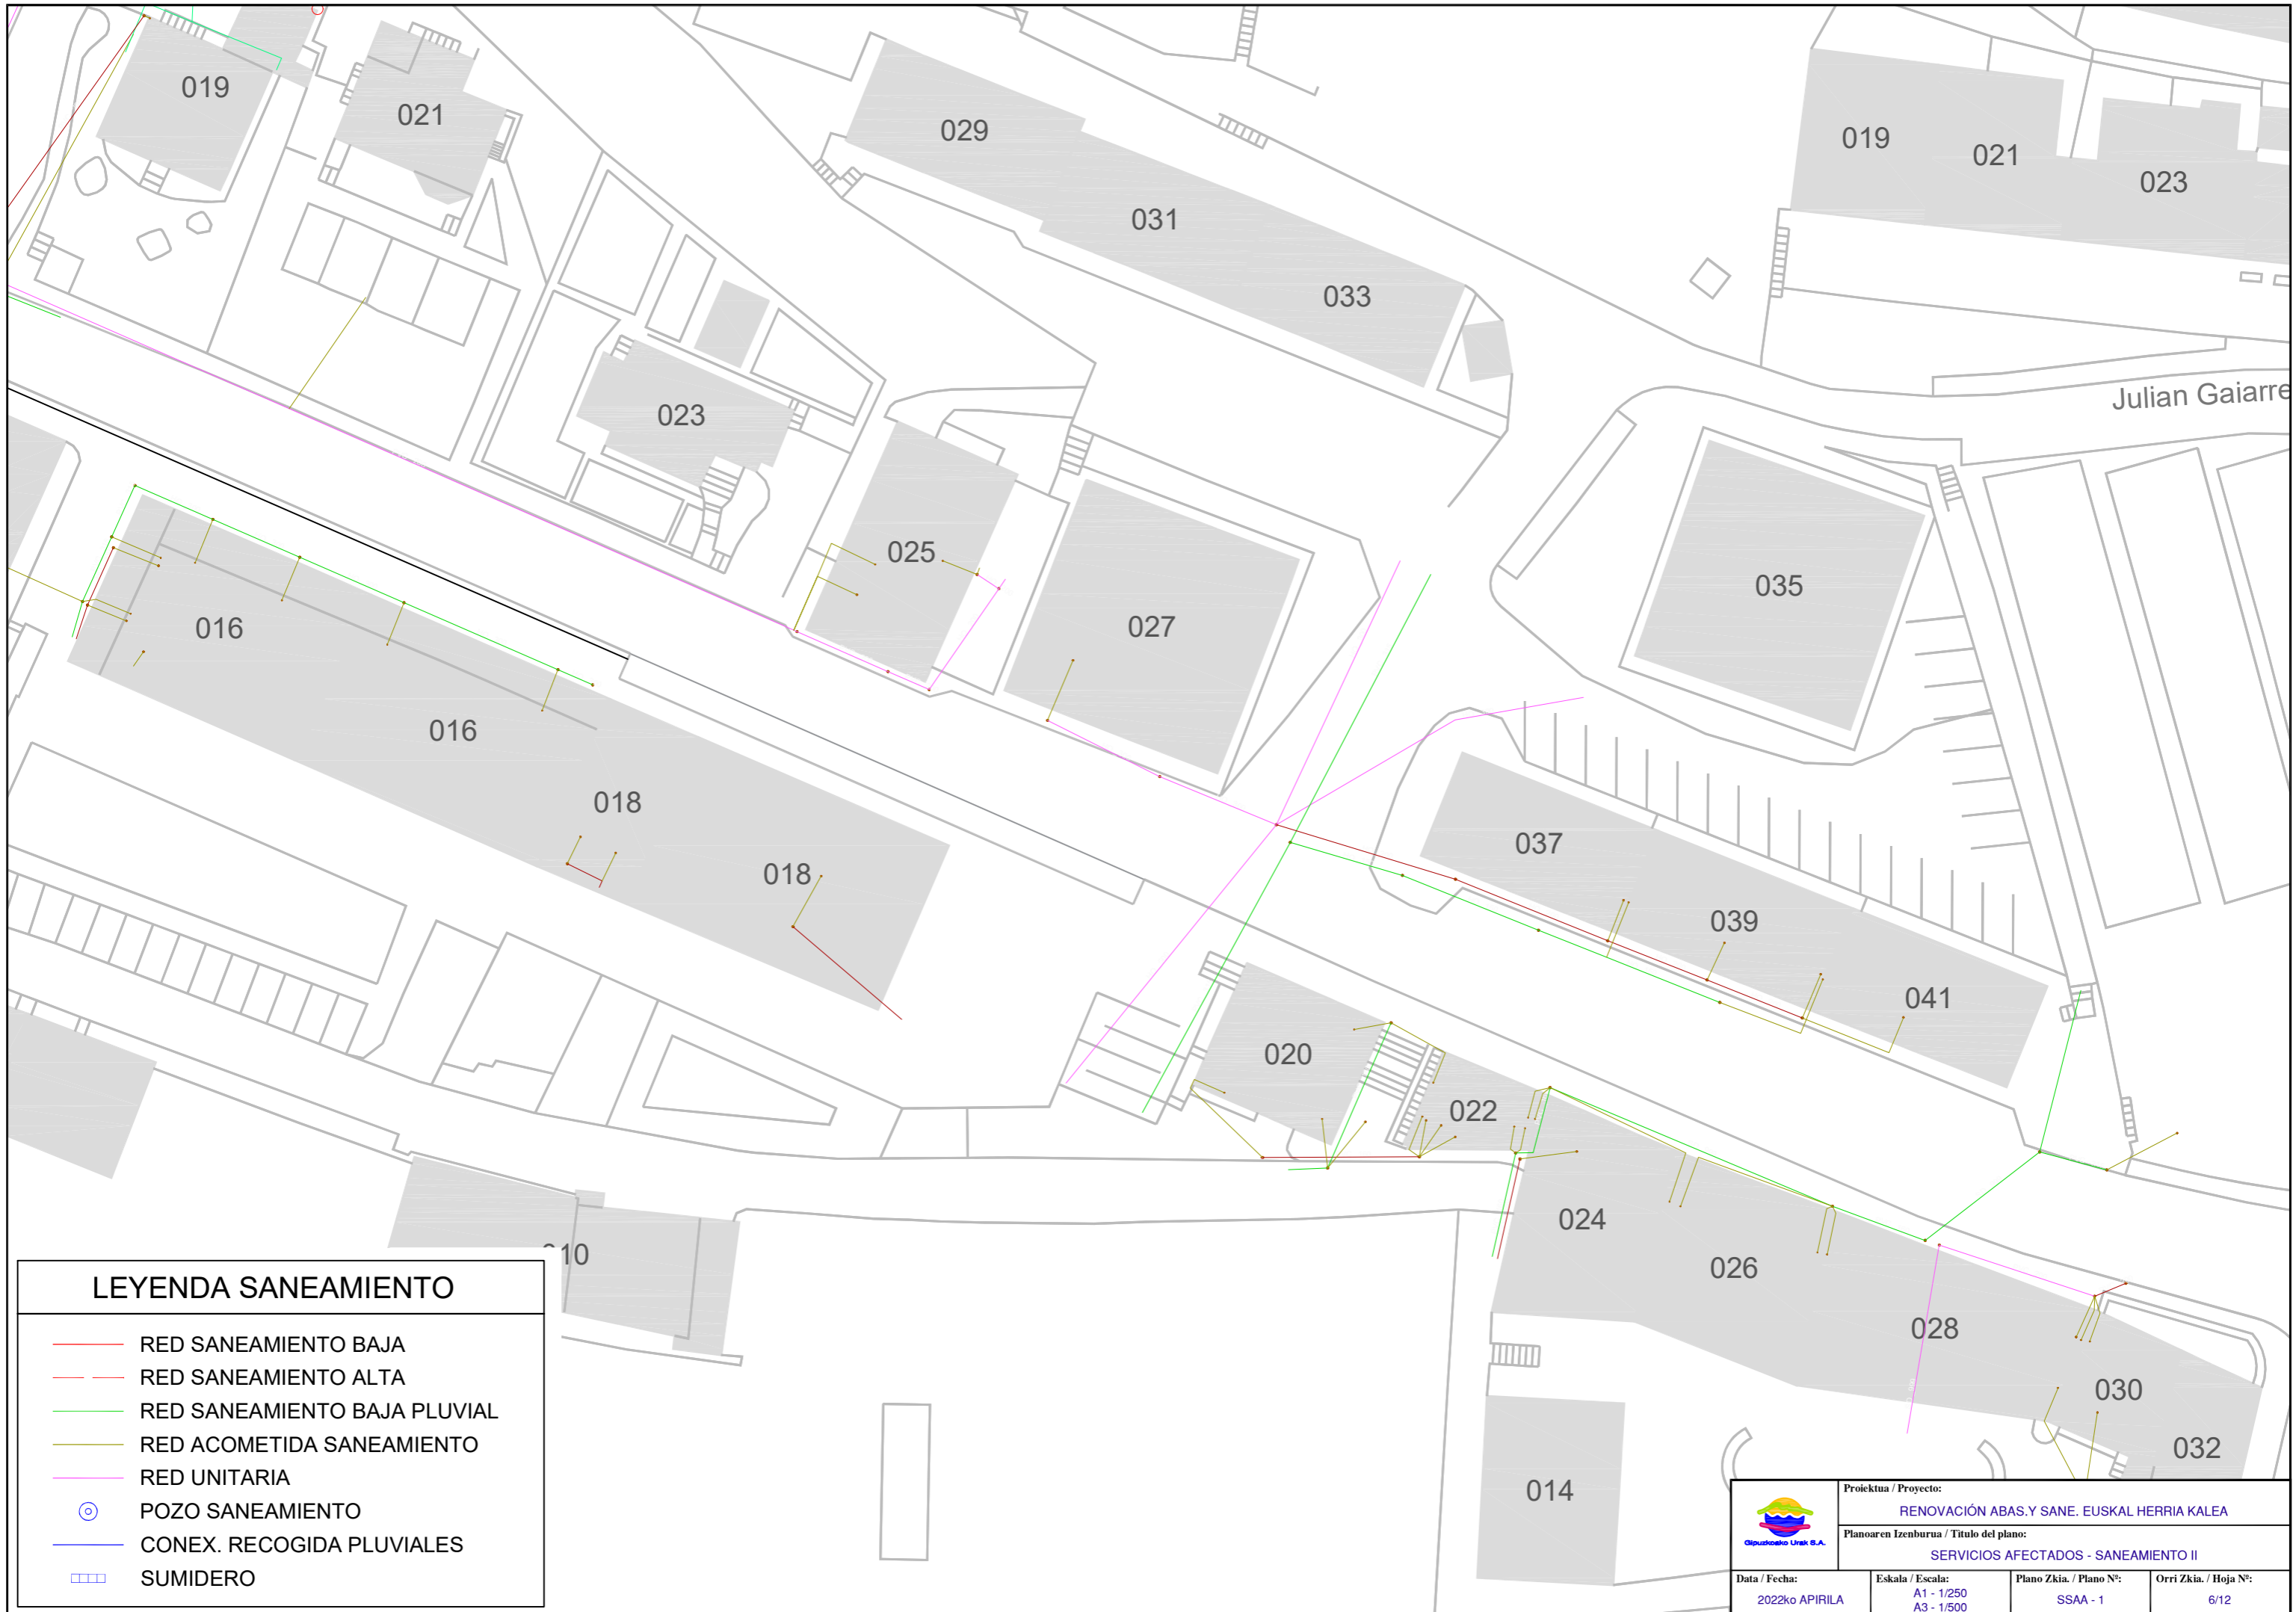

LEYENDA SANEAMIENTO

- RED SANEAMIENTO BAJA
- - - RED SANEAMIENTO ALTA
- RED SANEAMIENTO BAJA PLUVIAL
- RED ACOMETIDA SANEAMIENTO
- RED UNITARIA
- ⊙ POZO SANEAMIENTO
- CONEX. RECOGIDA PLUVIALES
- ▭ SUMIDERO


 Gipuzkoako Urak S.A.	Proiektua / Proyecto:		
	RENOVACIÓN ABAS.Y SANE. EUSKAL HERRIA KALEA		
Planoaren Izenburua / Título del plano:			
SERVICIOS AFECTADOS - SANEAMIENTO II			
Data / Fecha:	Eskala / Escala:	Plano Zkia. / Plano Nº:	Orri Zkia. / Hoja Nº:
2022ko APIRILA	A1 - 1/250 A3 - 1/500	SSAA - 1	6/12

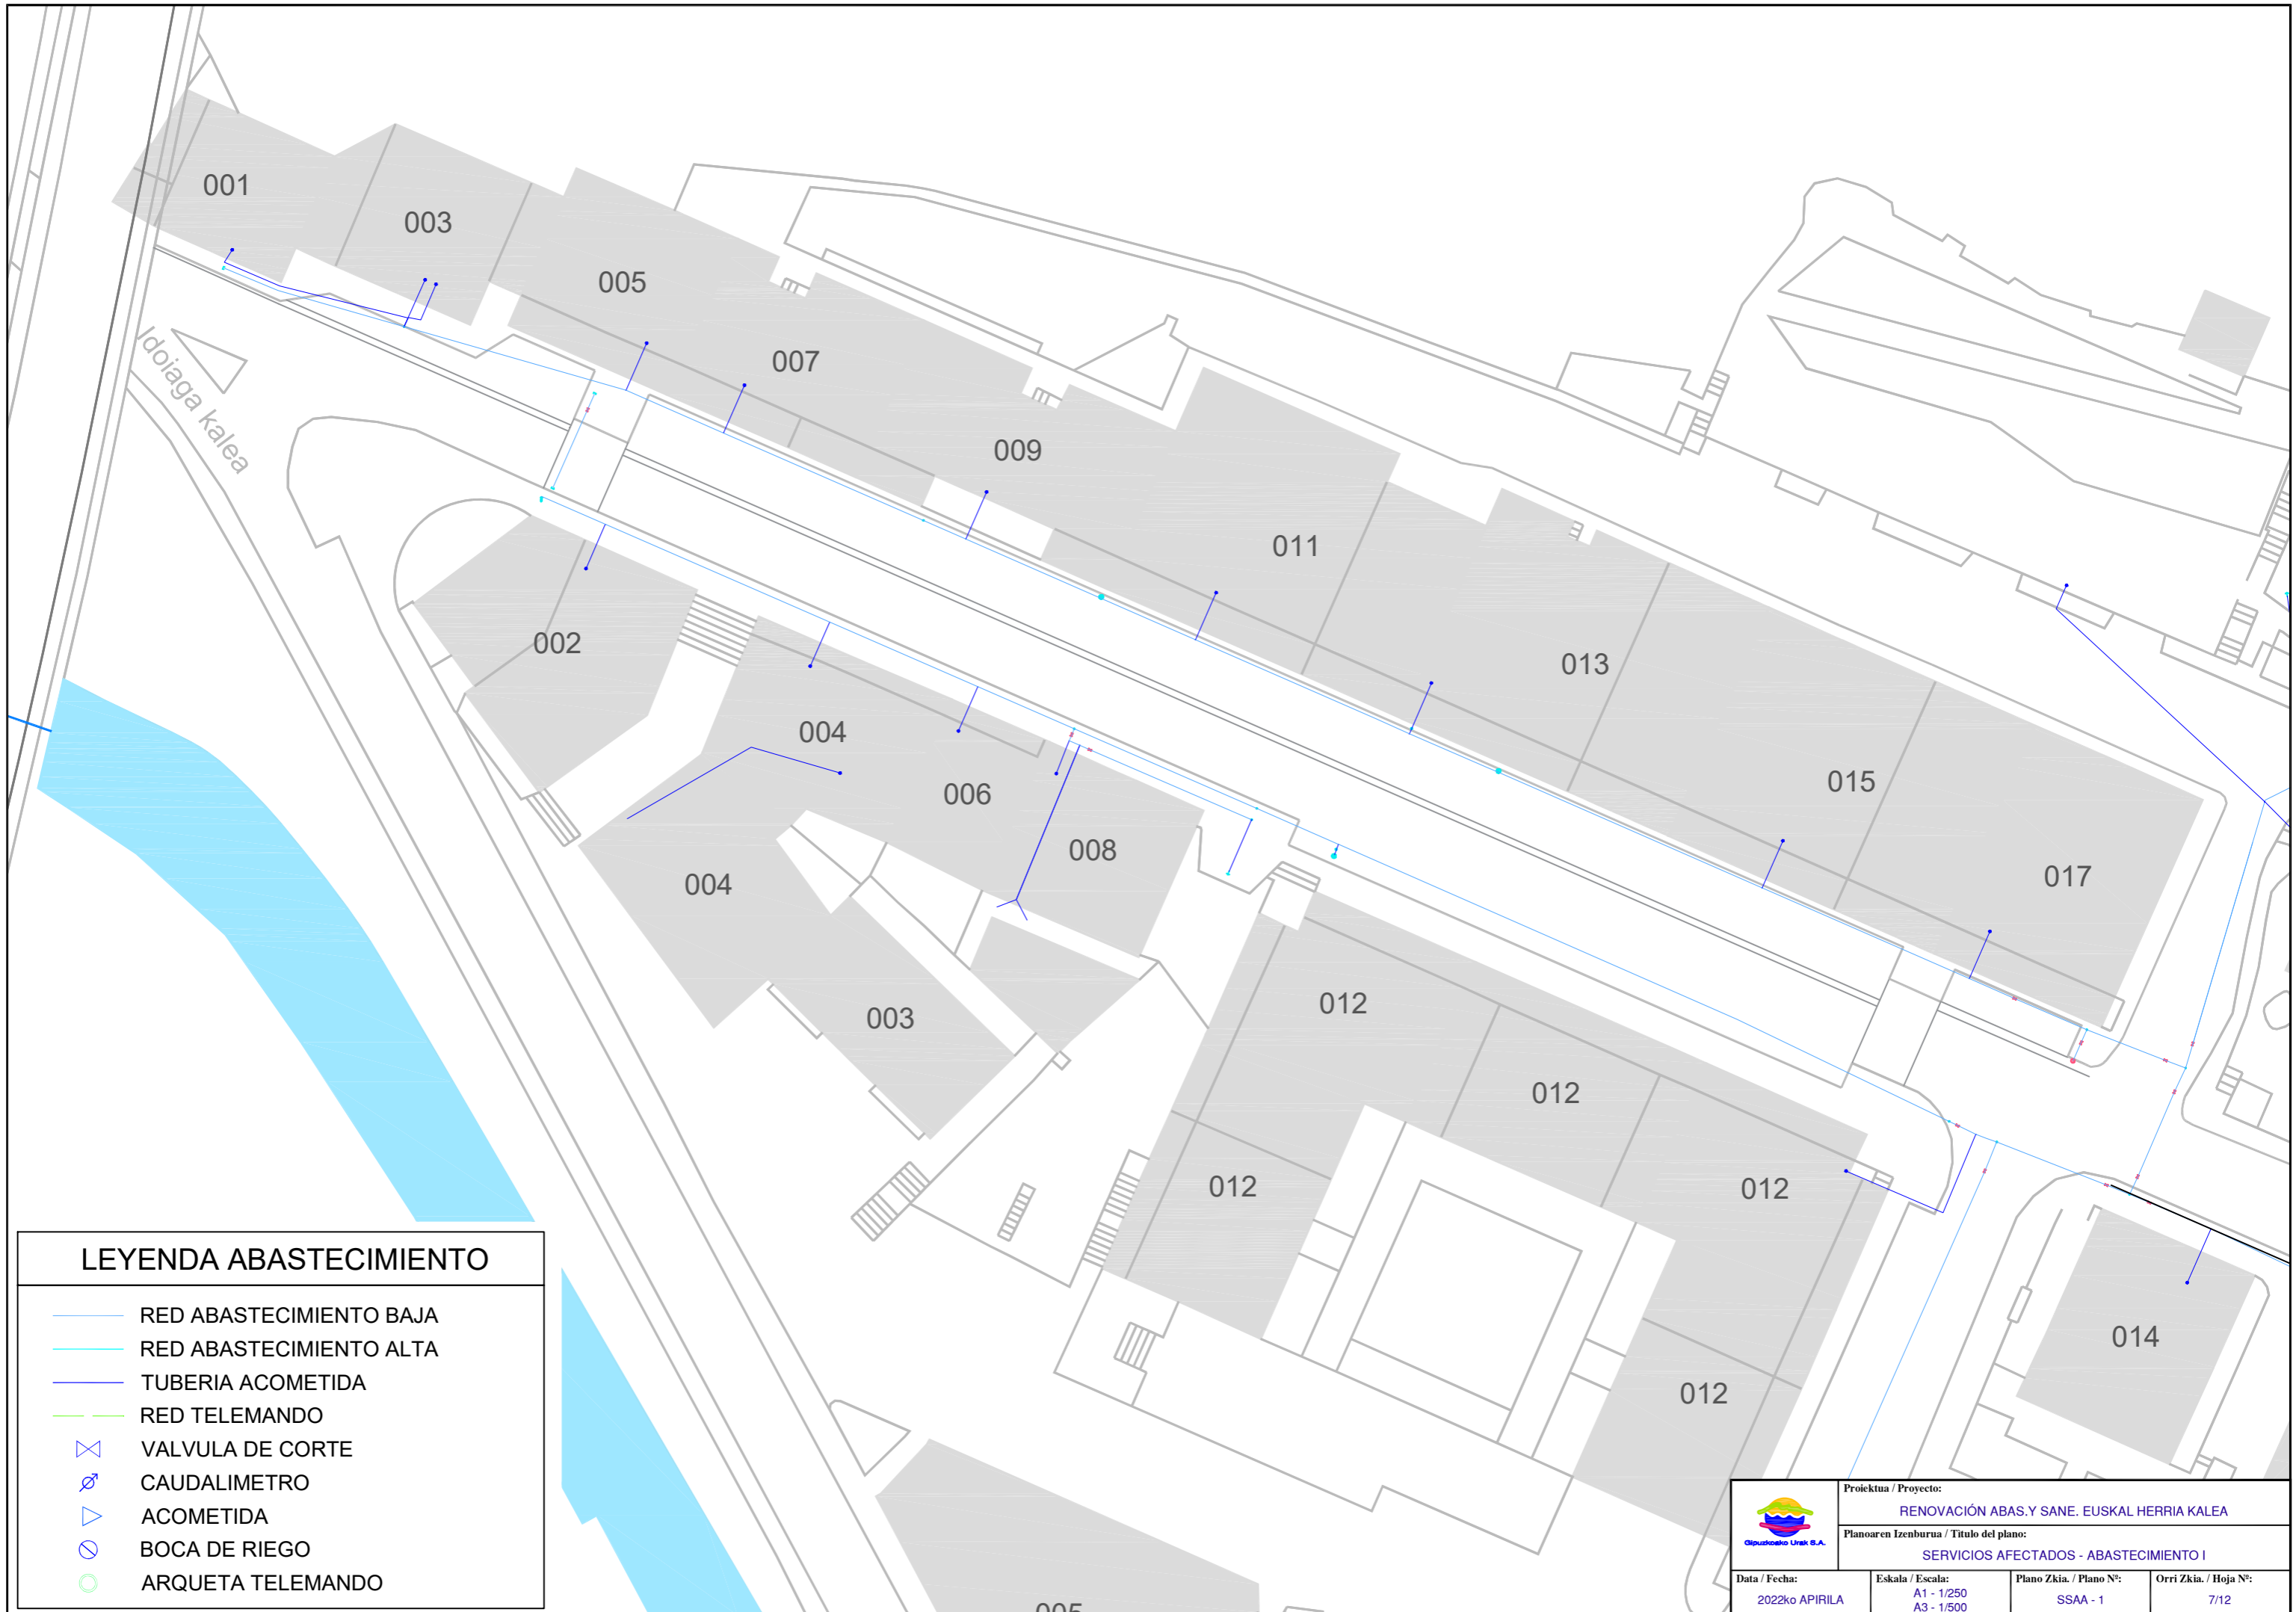

LEYENDA ABASTECIMIENTO

- RED ABASTECIMIENTO BAJA
- RED ABASTECIMIENTO ALTA
- TUBERIA ACOMETIDA
- RED TELEMANDO
- VALVULA DE CORTE
- CAUDALIMETRO
- ACOMETIDA
- BOCA DE RIEGO
- ARQUETA TELEMANDO


 <small>Gipuzkoako Urak S.A.</small>	Proiektua / Proyecto:		
	RENOVACIÓN ABAS.Y SANE. EUSKAL HERRIA KALEA		
Planoaren Izenburua / Título del plano:			
SERVICIOS AFECTADOS - ABASTECIMIENTO I			
Data / Fecha:	Eskala / Escala:	Plano Zkia. / Plano Nº:	Orri Zkia. / Hoja Nº:
2022ko APIRILA	A1 - 1/250 A3 - 1/500	SSAA - 1	7/12

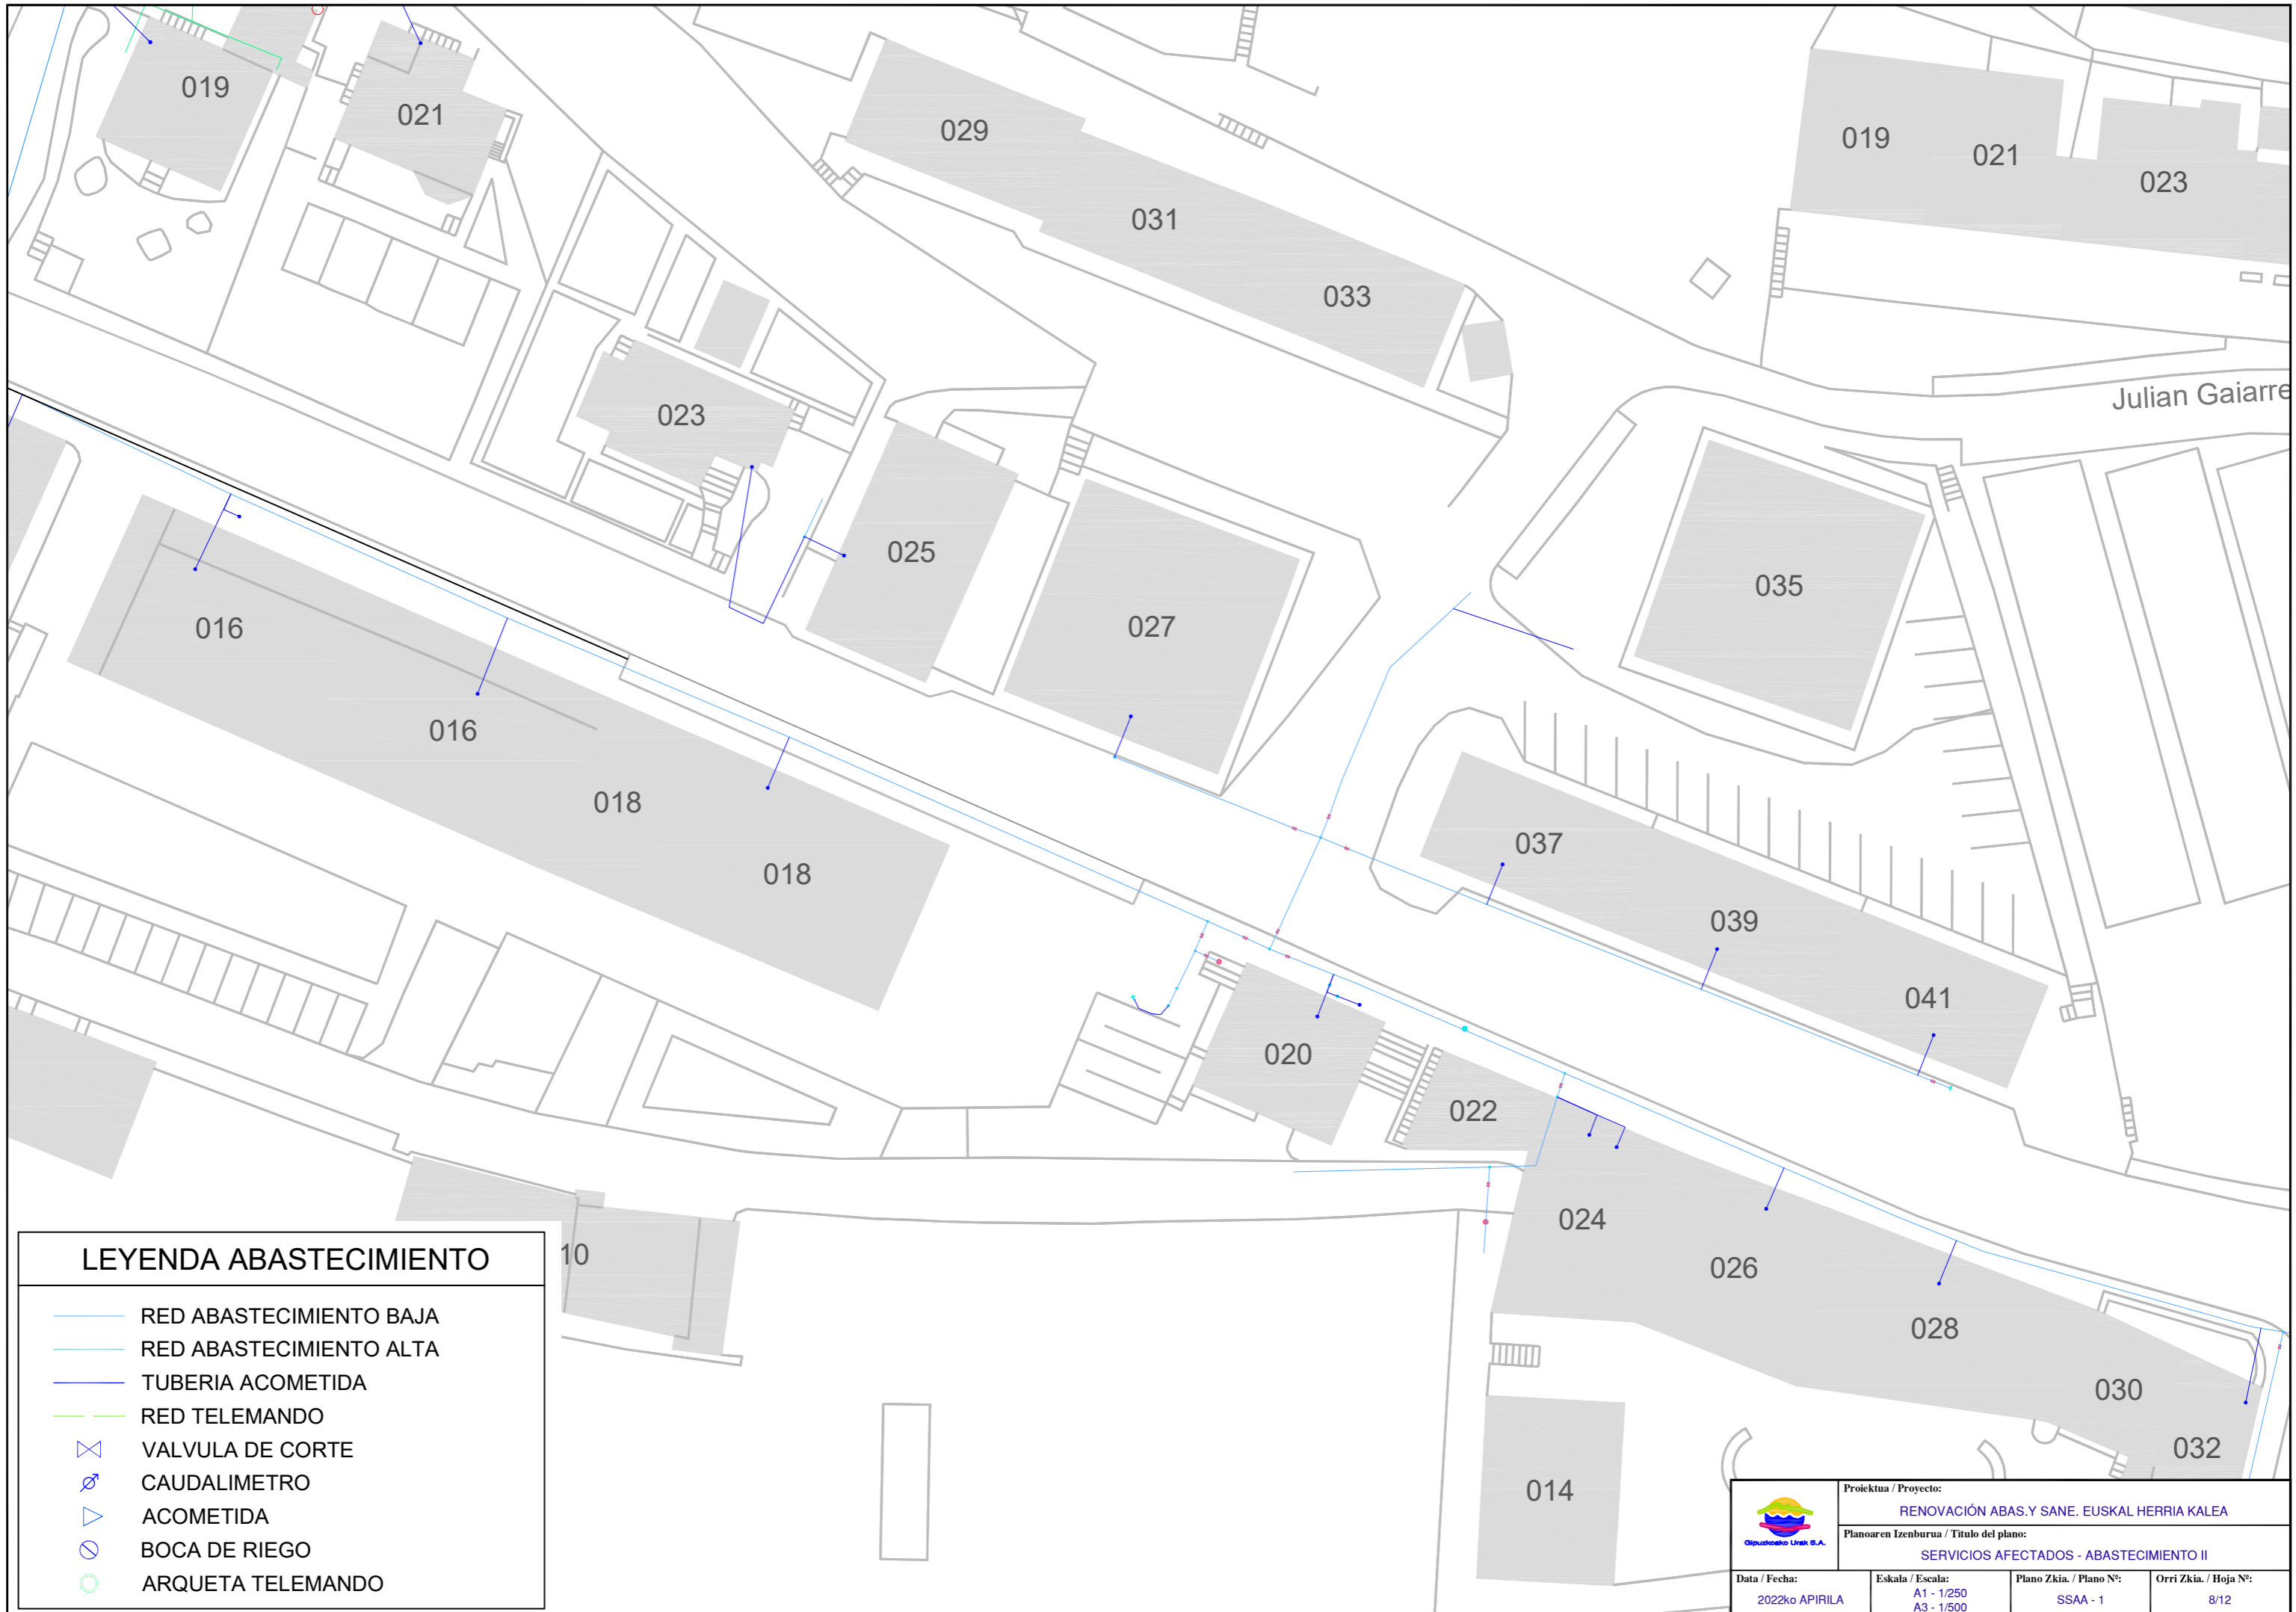




LEYENDA ABASTECIMIENTO


	RED ABASTECIMIENTO BAJA
	RED ABASTECIMIENTO ALTA
	TUBERIA ACOMETIDA
	RED TELEMANDO
	VALVULA DE CORTE
	CAUDALIMETRO
	ACOMETIDA
	BOCA DE RIEGO
	ARQUETA TELEMANDO

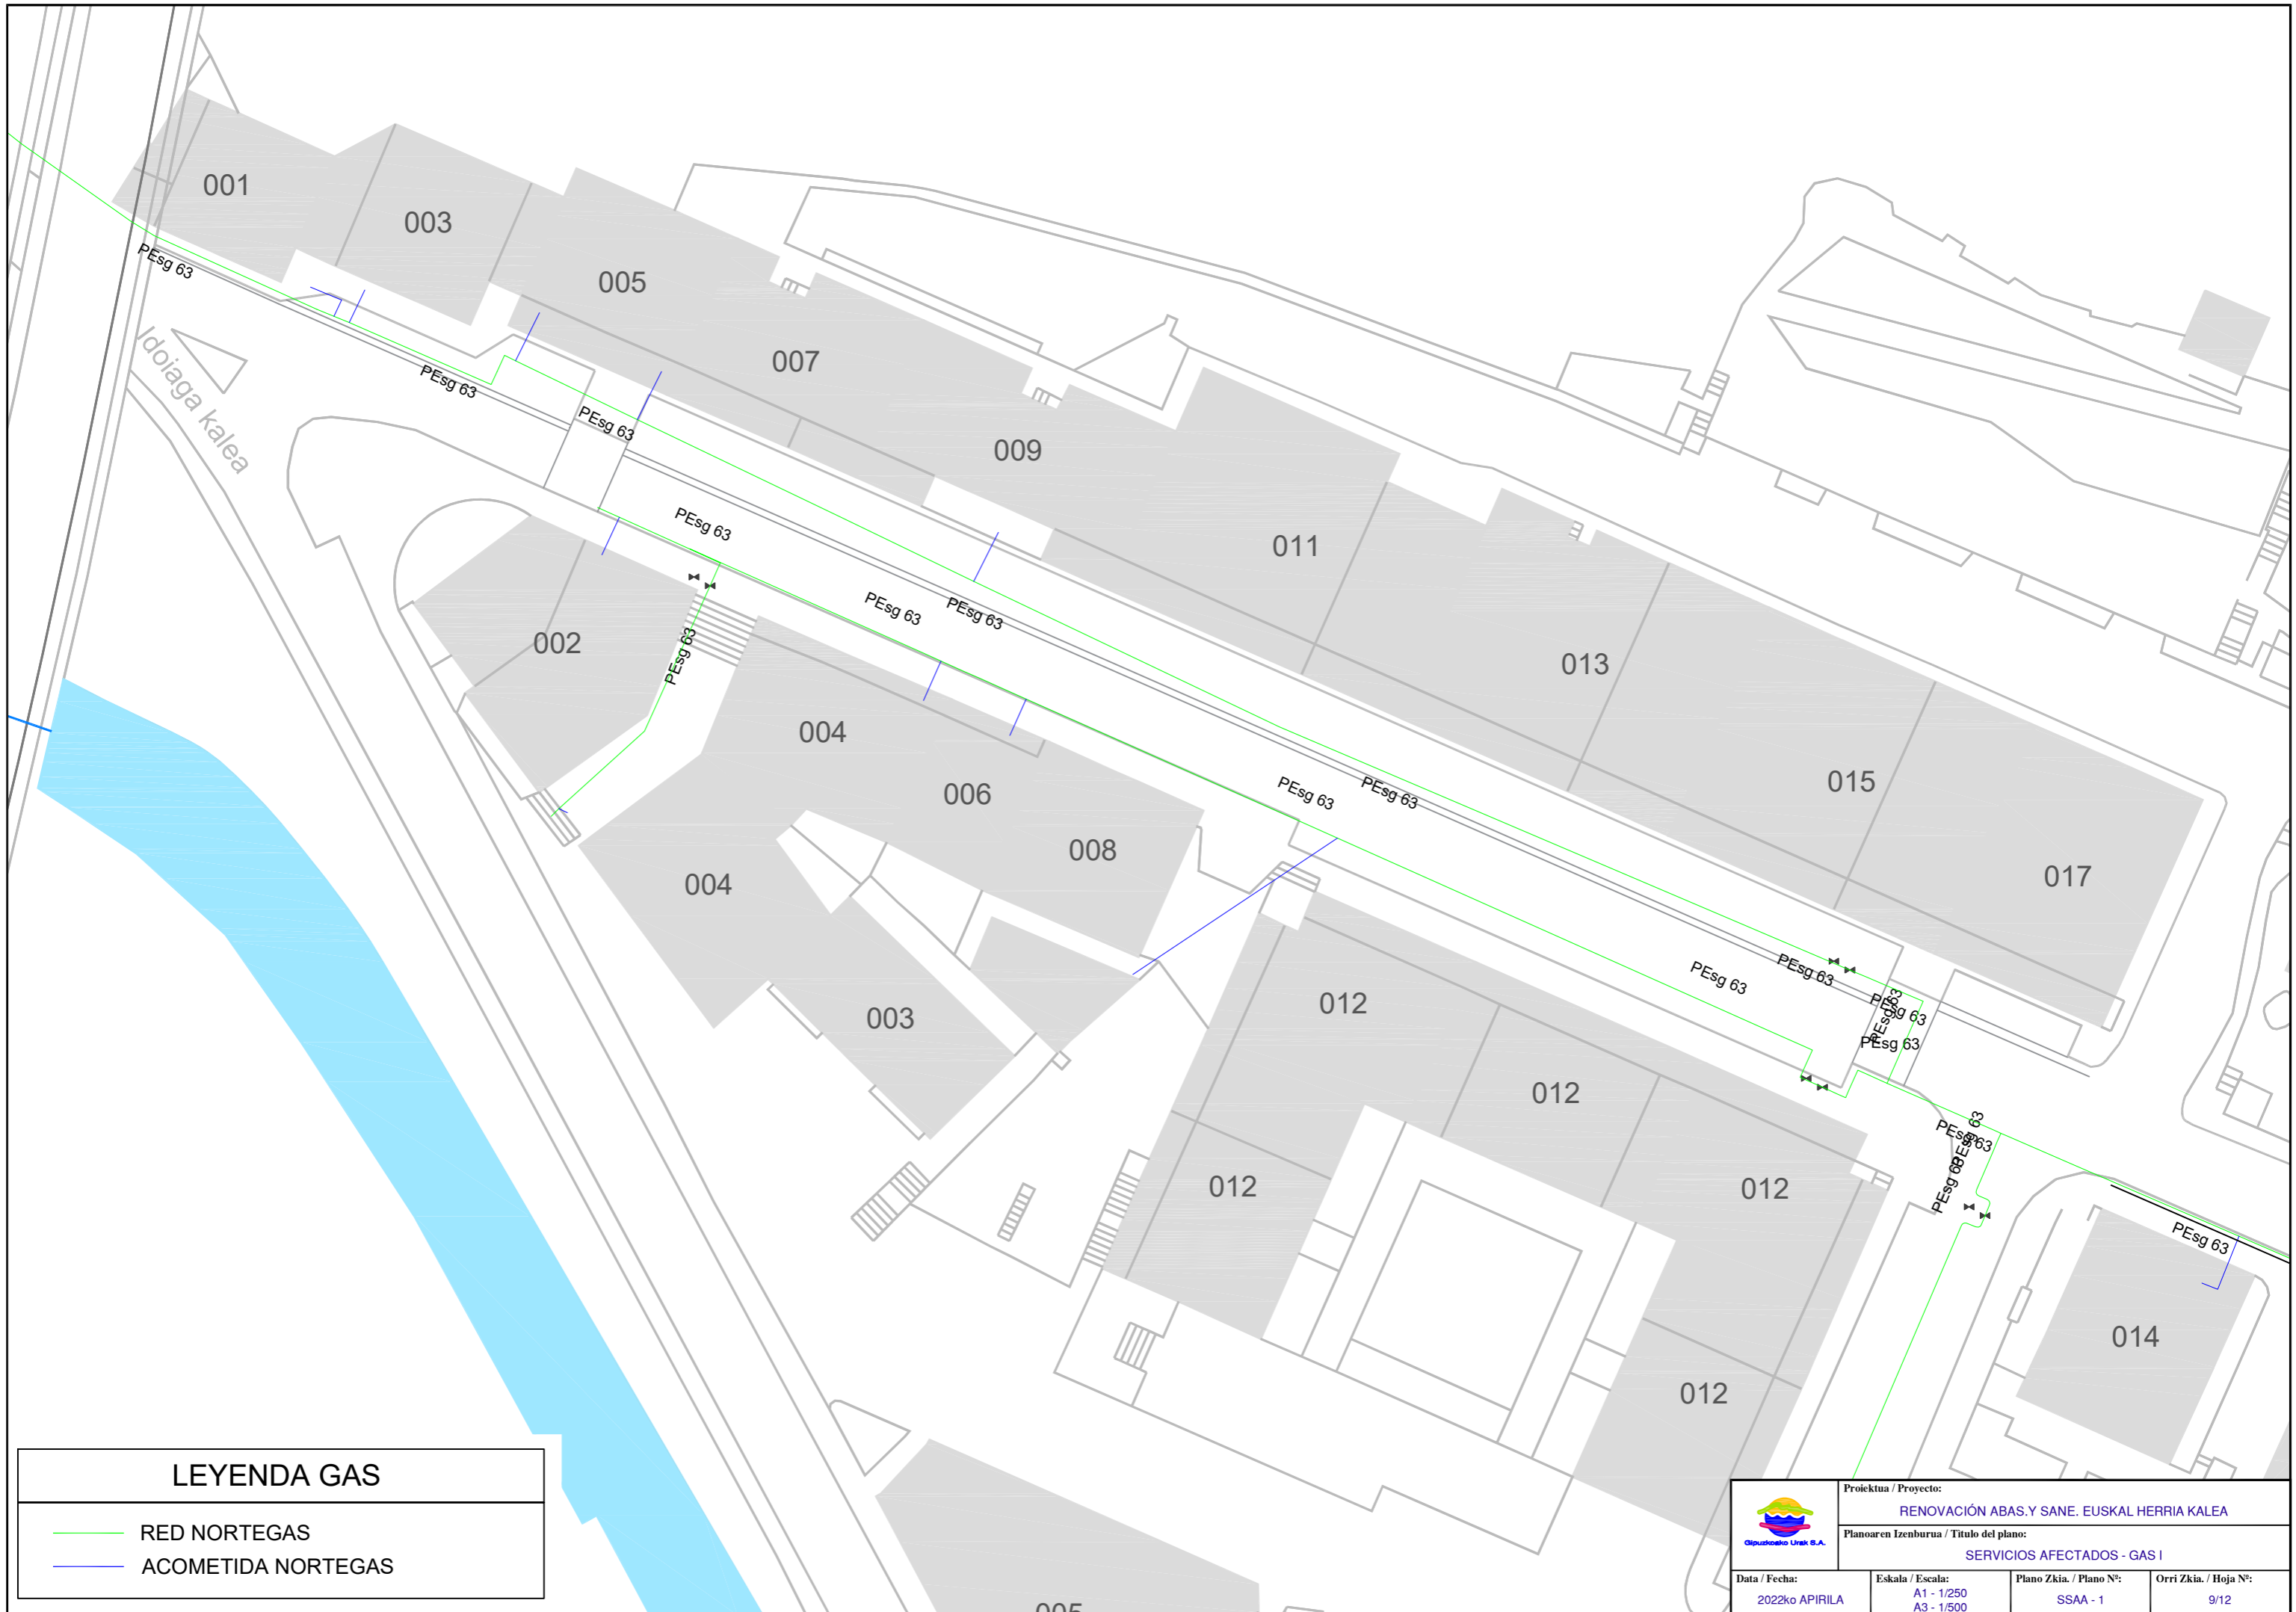	Proiektua / Proyecto: RENOVACIÓN ABAS.Y SANE. EUSKAL HERRIA KALEA		
	Planoaren Izenburua / Título del plano: SERVICIOS AFECTADOS - ABASTECIMIENTO II		
Data / Fecha: 2022ko APIRILA	Eskala / Escala: A1 - 1/250 A3 - 1/500	Plano Zkia. / Plano Nº: SSAA - 1	Orri Zkia. / Hoja Nº: 8/12




LEYENDA GAS	
	RED NORTEGAS
	ACOMETIDA NORTEGAS

			
Proiektua / Proyecto: RENOVACIÓN ABAS.Y SANE. EUSKAL HERRIA KALEA			
Planoaren Izenburua / Título del plano: SERVICIOS AFECTADOS - GAS I			
Data / Fecha: 2022ko APIRILA	Eskala / Escala: A1 - 1/250 A3 - 1/500	Plano Zkia. / Plano Nº: SSAA - 1	Orri Zkia. / Hoja Nº: 9/12

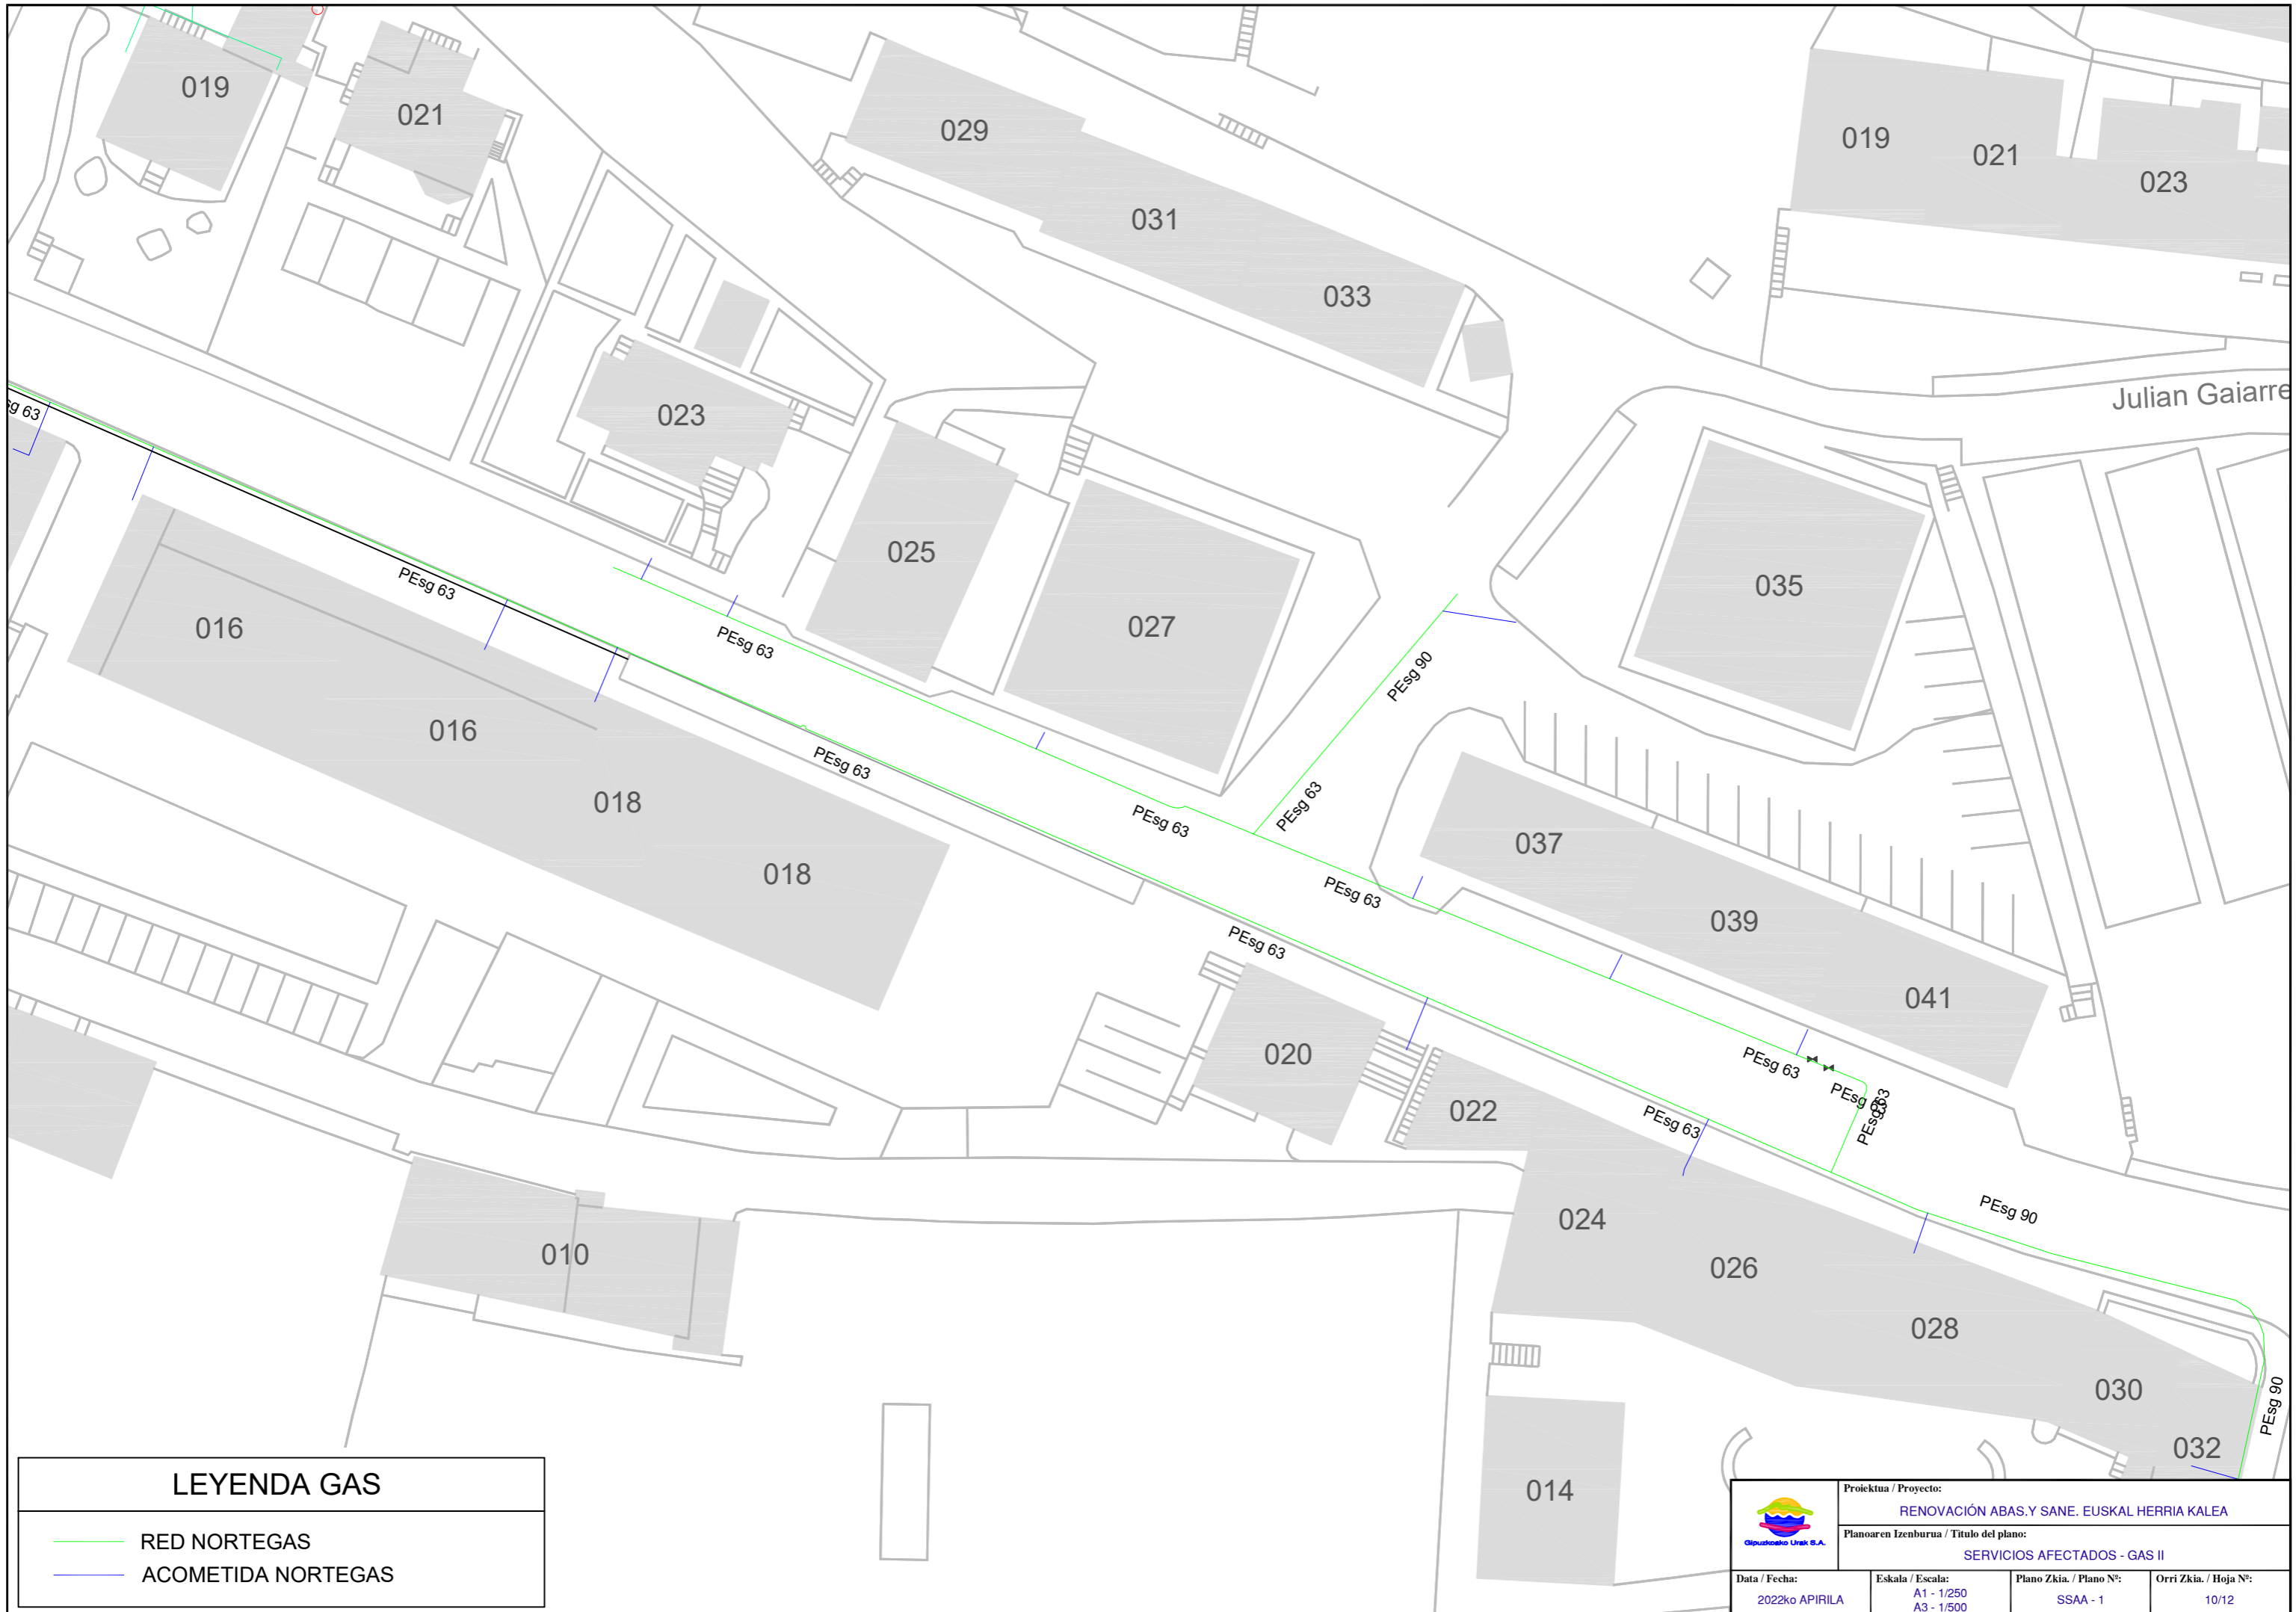


LEYENDA GAS	
	RED NORTEGAS
	ACOMETIDA NORTEGAS


	Proiektua / Proyecto: RENOVACIÓN ABAS.Y SANE. EUSKAL HERRIA KALEA		
	Planoaren Izenburua / Título del plano: SERVICIOS AFECTADOS - GAS II		
Data / Fecha: 2022ko APIRILA	Eskala / Escala: A1 - 1/250 A3 - 1/500	Plano Zkia. / Plano Nº: SSAA - 1	Orri Zkia. / Hoja Nº: 10/12

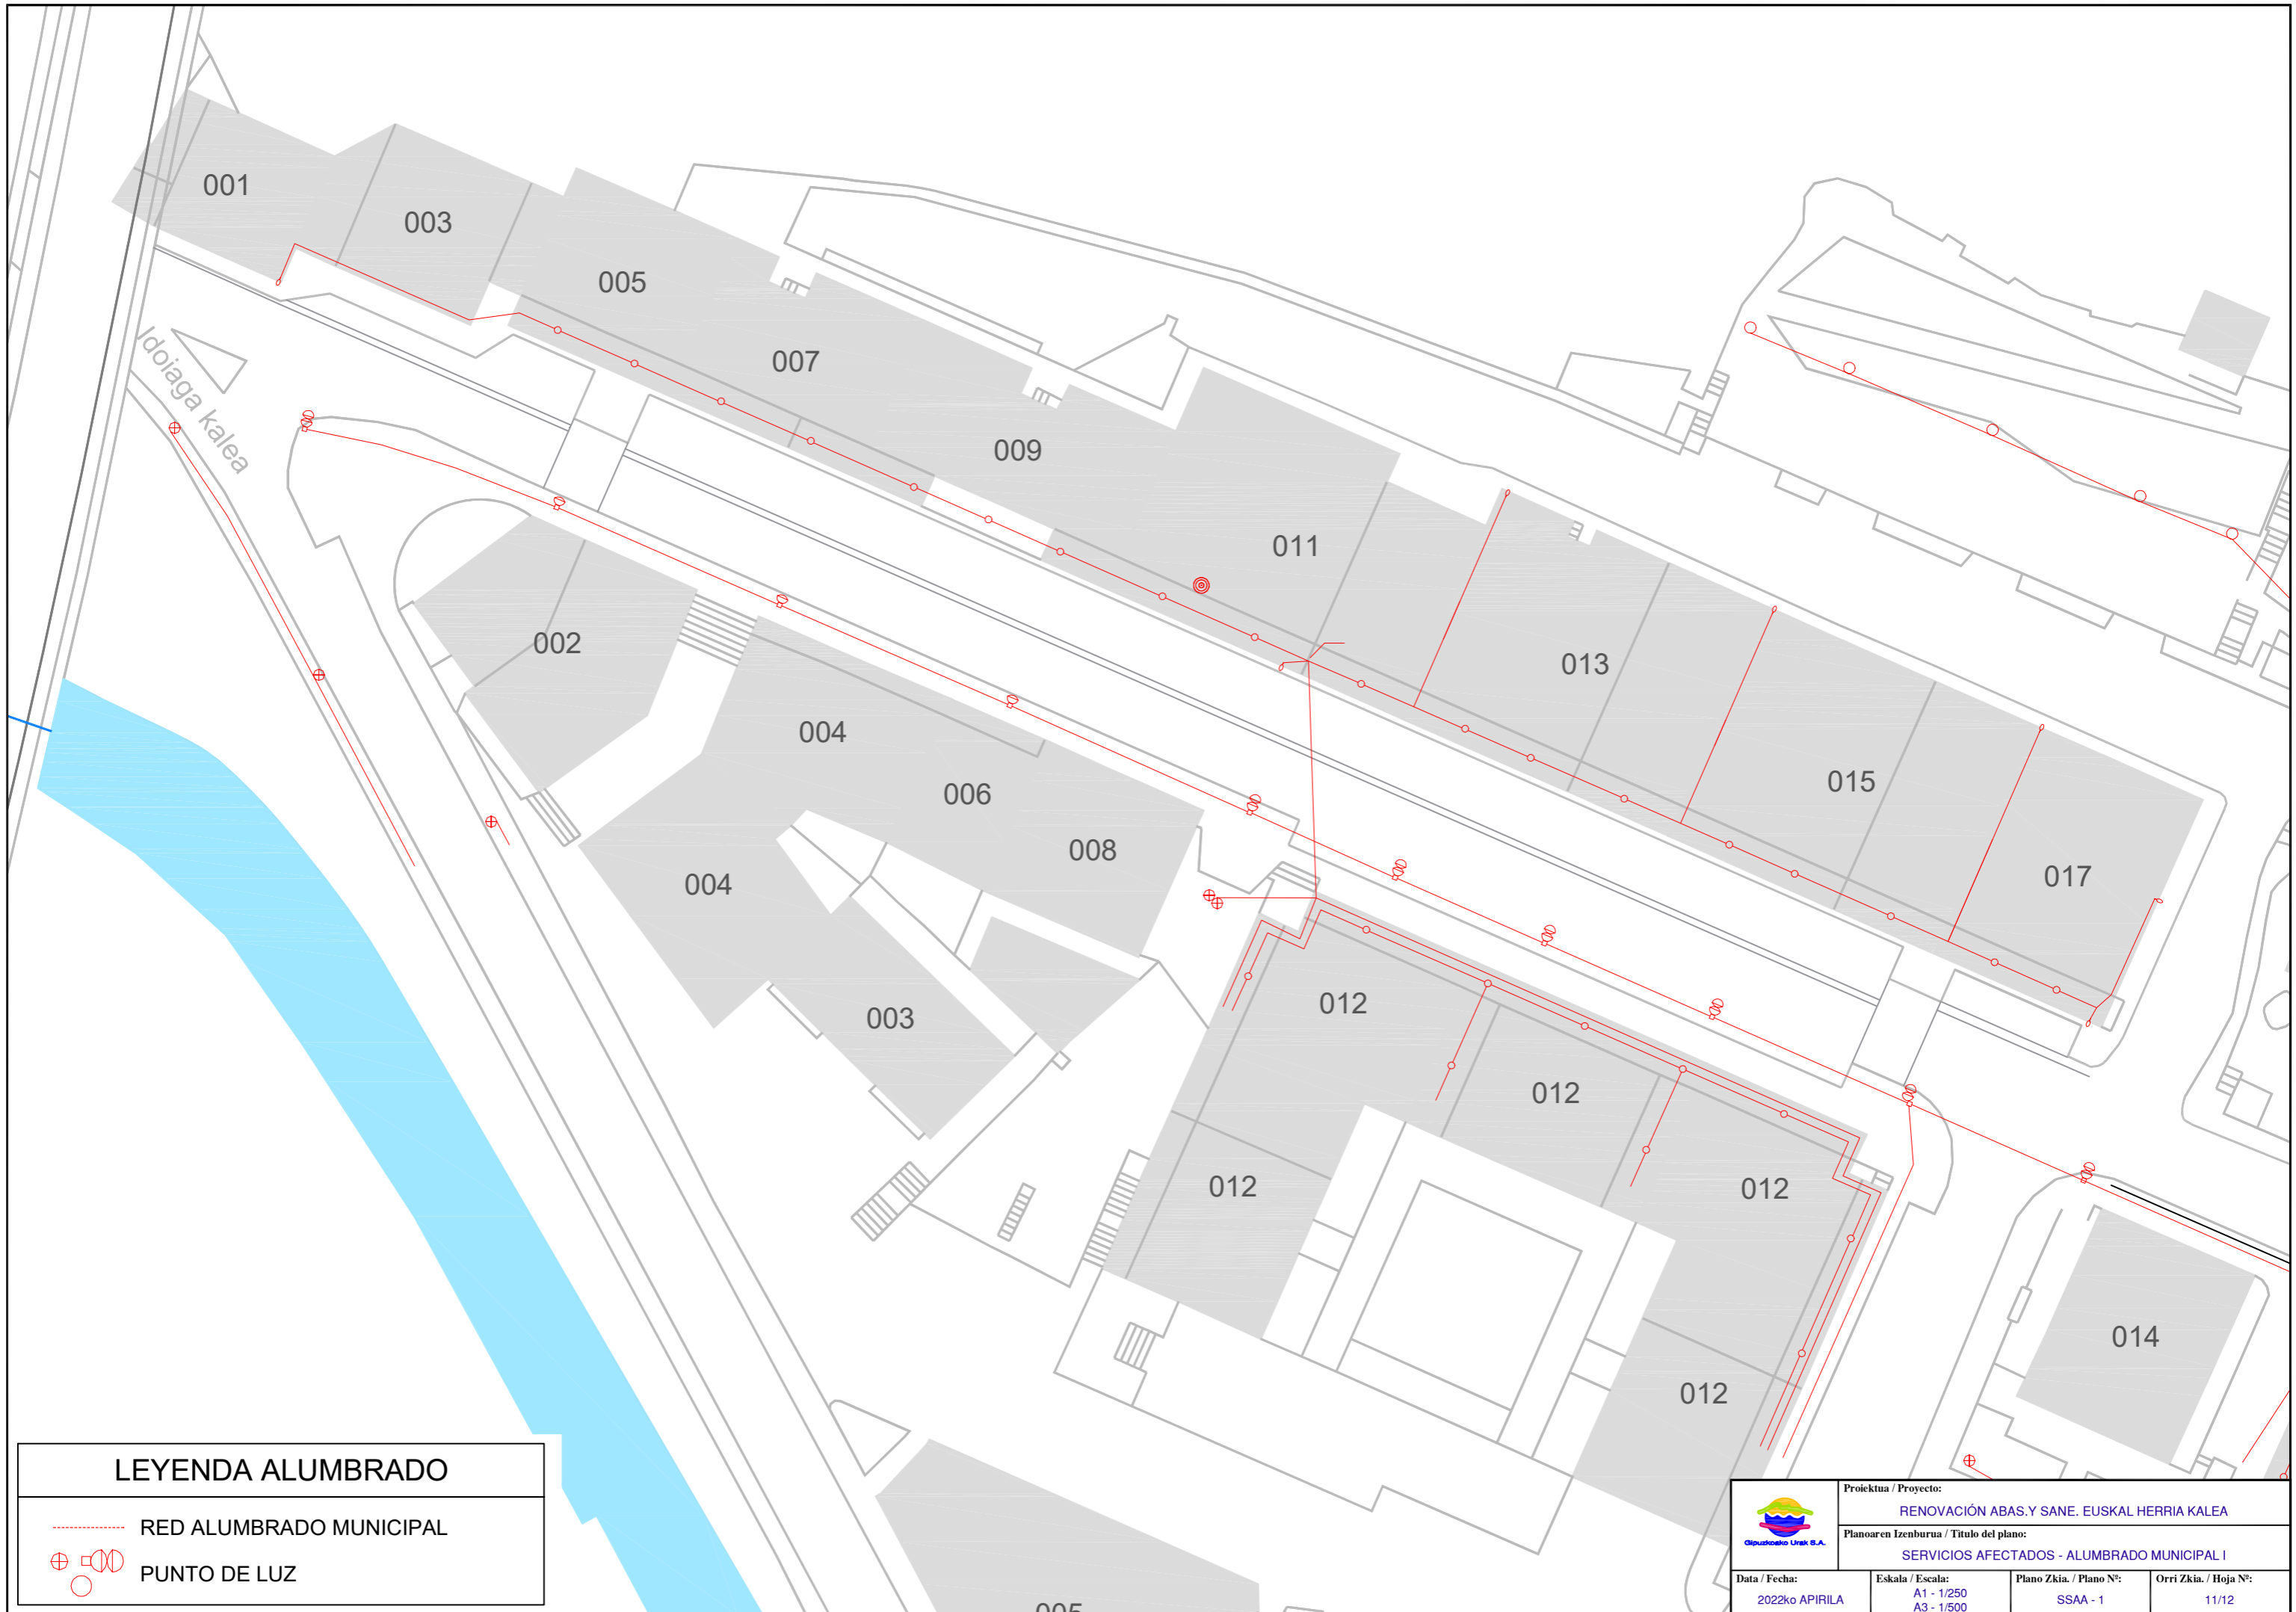

LEYENDA ALUMBRADO

- RED ALUMBRADO MUNICIPAL
- ⊕ ⊗ PUNTO DE LUZ


	Proiektua / Proyecto:		
	RENOVACIÓN ABAS.Y SANE. EUSKAL HERRIA KALEA		
Planoaren Izenburua / Título del plano:			
SERVICIOS AFECTADOS - ALUMBRADO MUNICIPAL I			
Data / Fecha:	Eskala / Escala:	Plano Zkia. / Plano Nº:	Orri Zkia. / Hoja Nº:
2022ko APIRILA	A1 - 1/250 A3 - 1/500	SSAA - 1	11/12

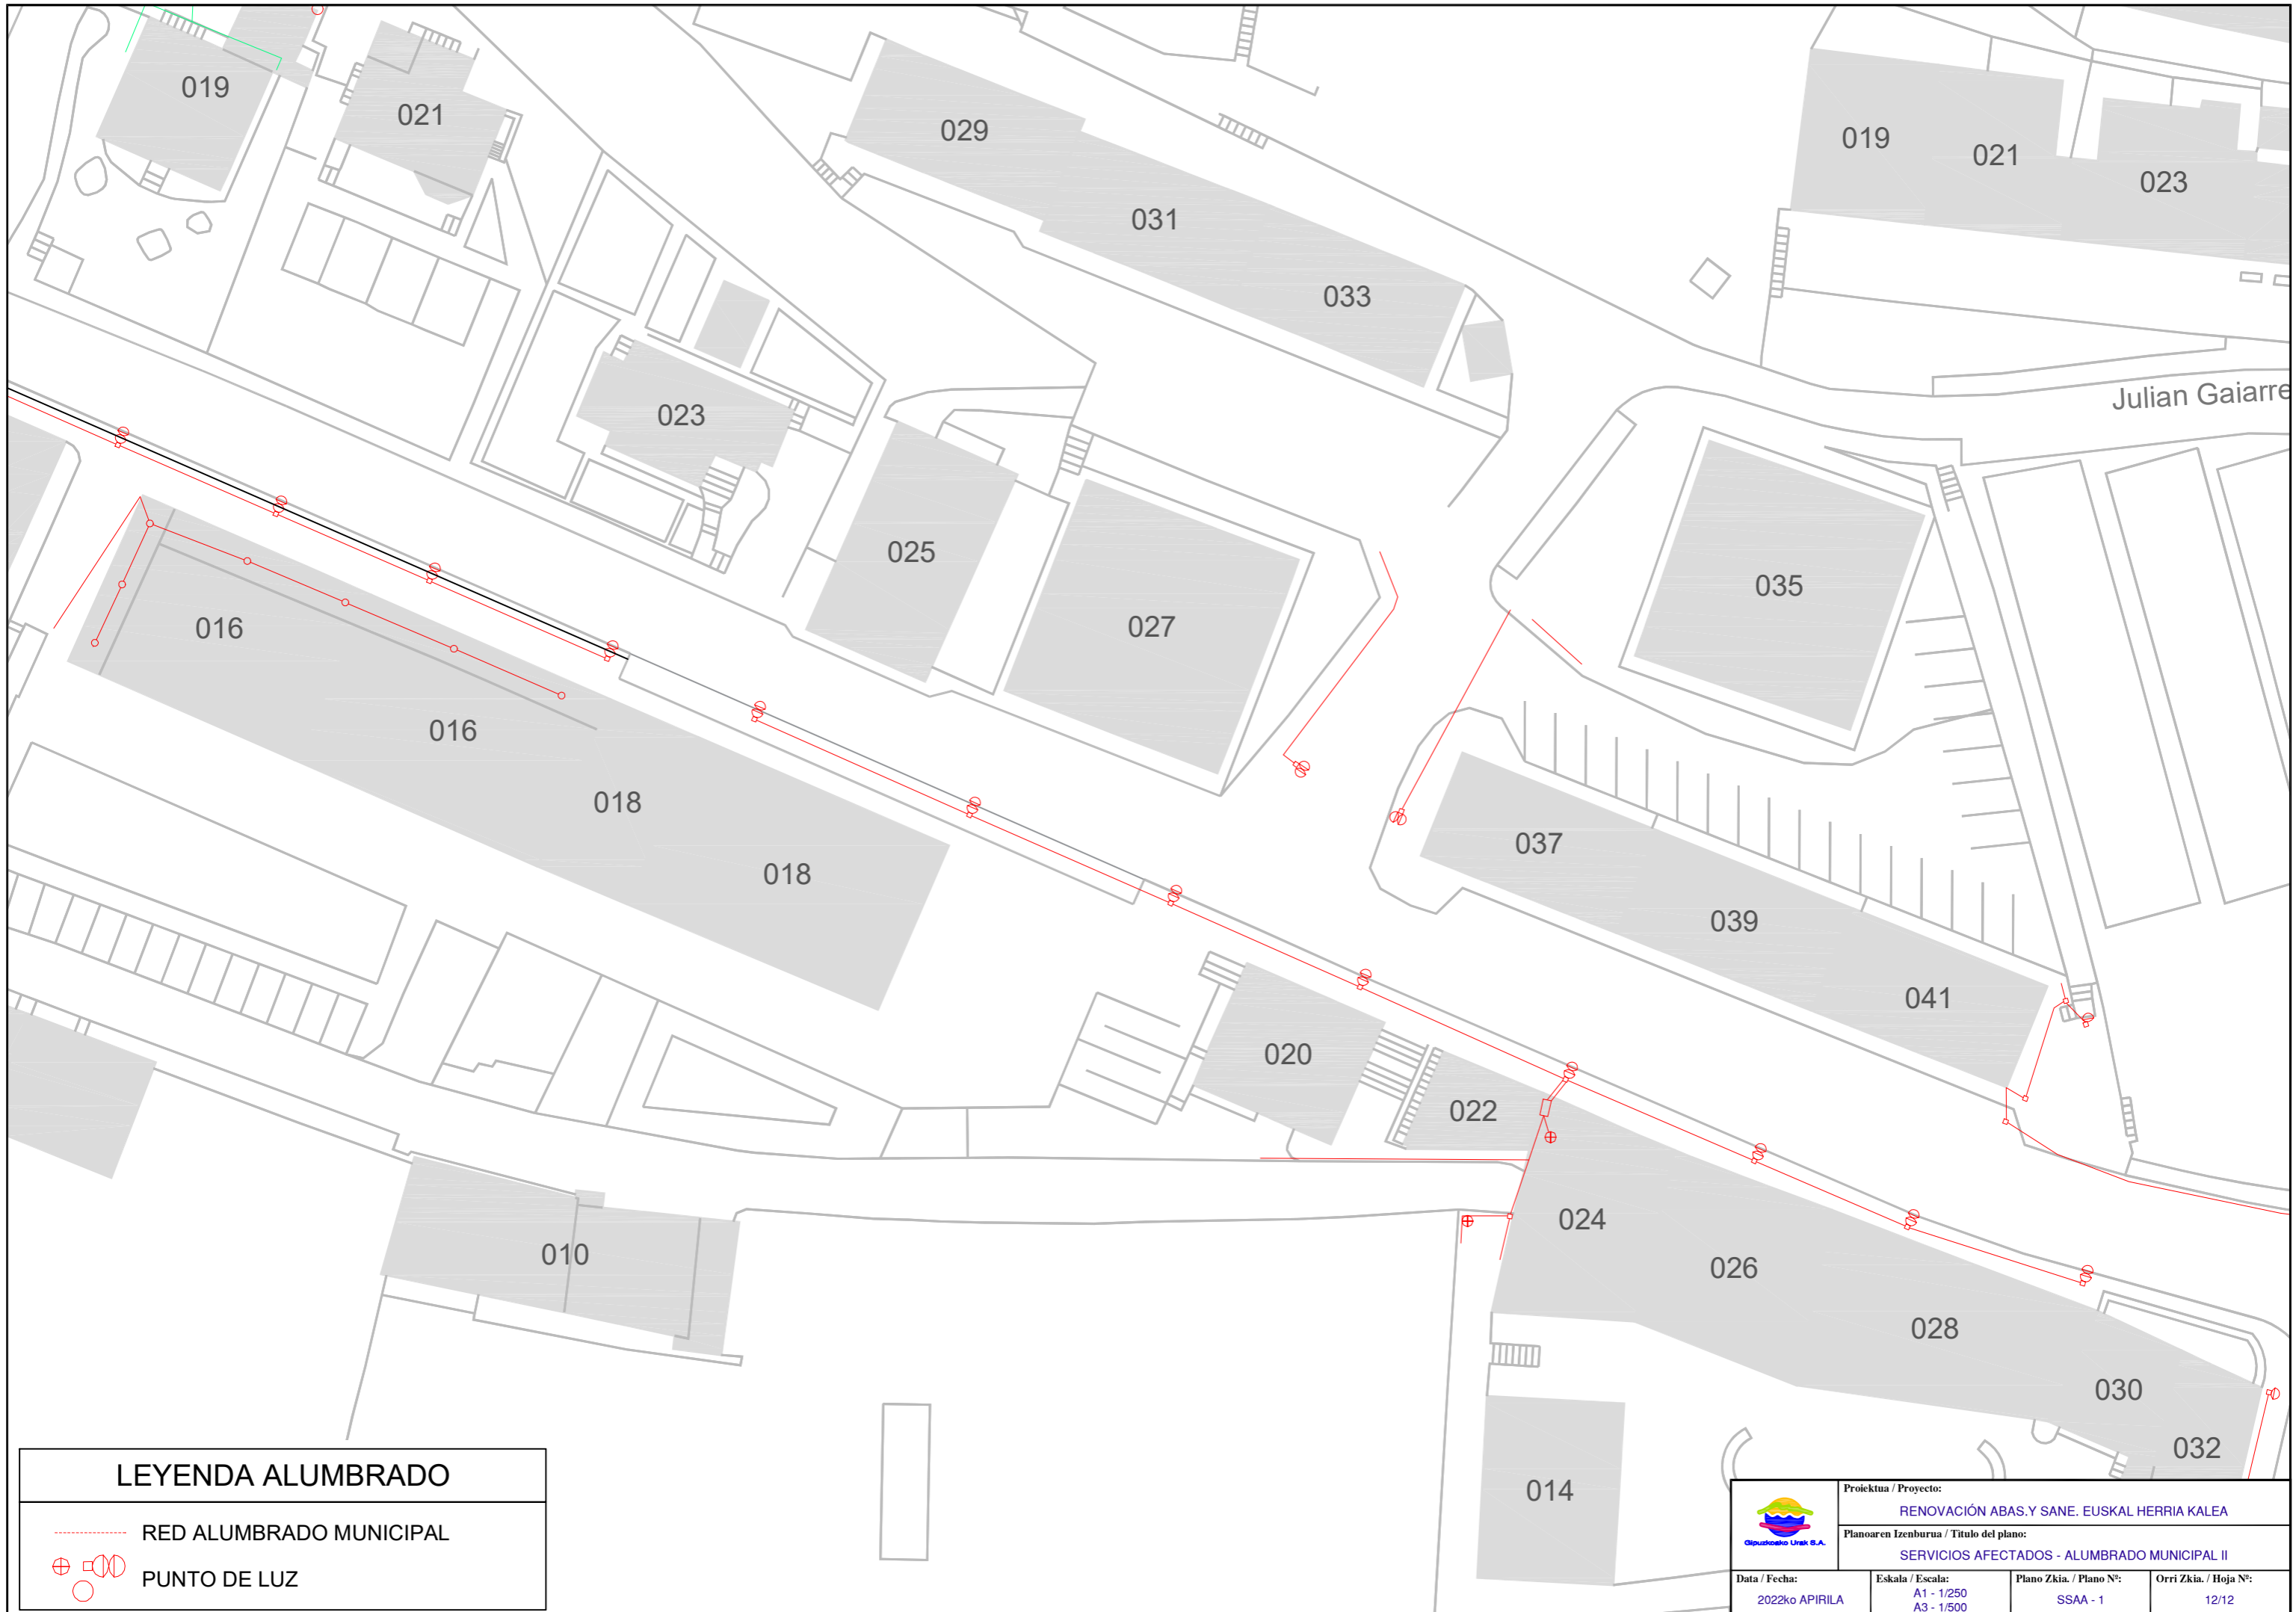


Julian Gaiarre

LEYENDA ALUMBRADO


- - - - - RED ALUMBRADO MUNICIPAL
- ⊕ ○ ○ ○ PUNTO DE LUZ


	Proiektua / Proyecto:		
	RENOVACIÓN ABAS.Y SANE. EUSKAL HERRIA KALEA		
Planoaren Izenburua / Título del plano:			
SERVICIOS AFECTADOS - ALUMBRADO MUNICIPAL II			
Data / Fecha:	Eskala / Escala:	Plano Zkia. / Plano Nº:	Orri Zkia. / Hoja Nº:
2022ko APIRILA	A1 - 1/250 A3 - 1/500	SSAA - 1	12/12

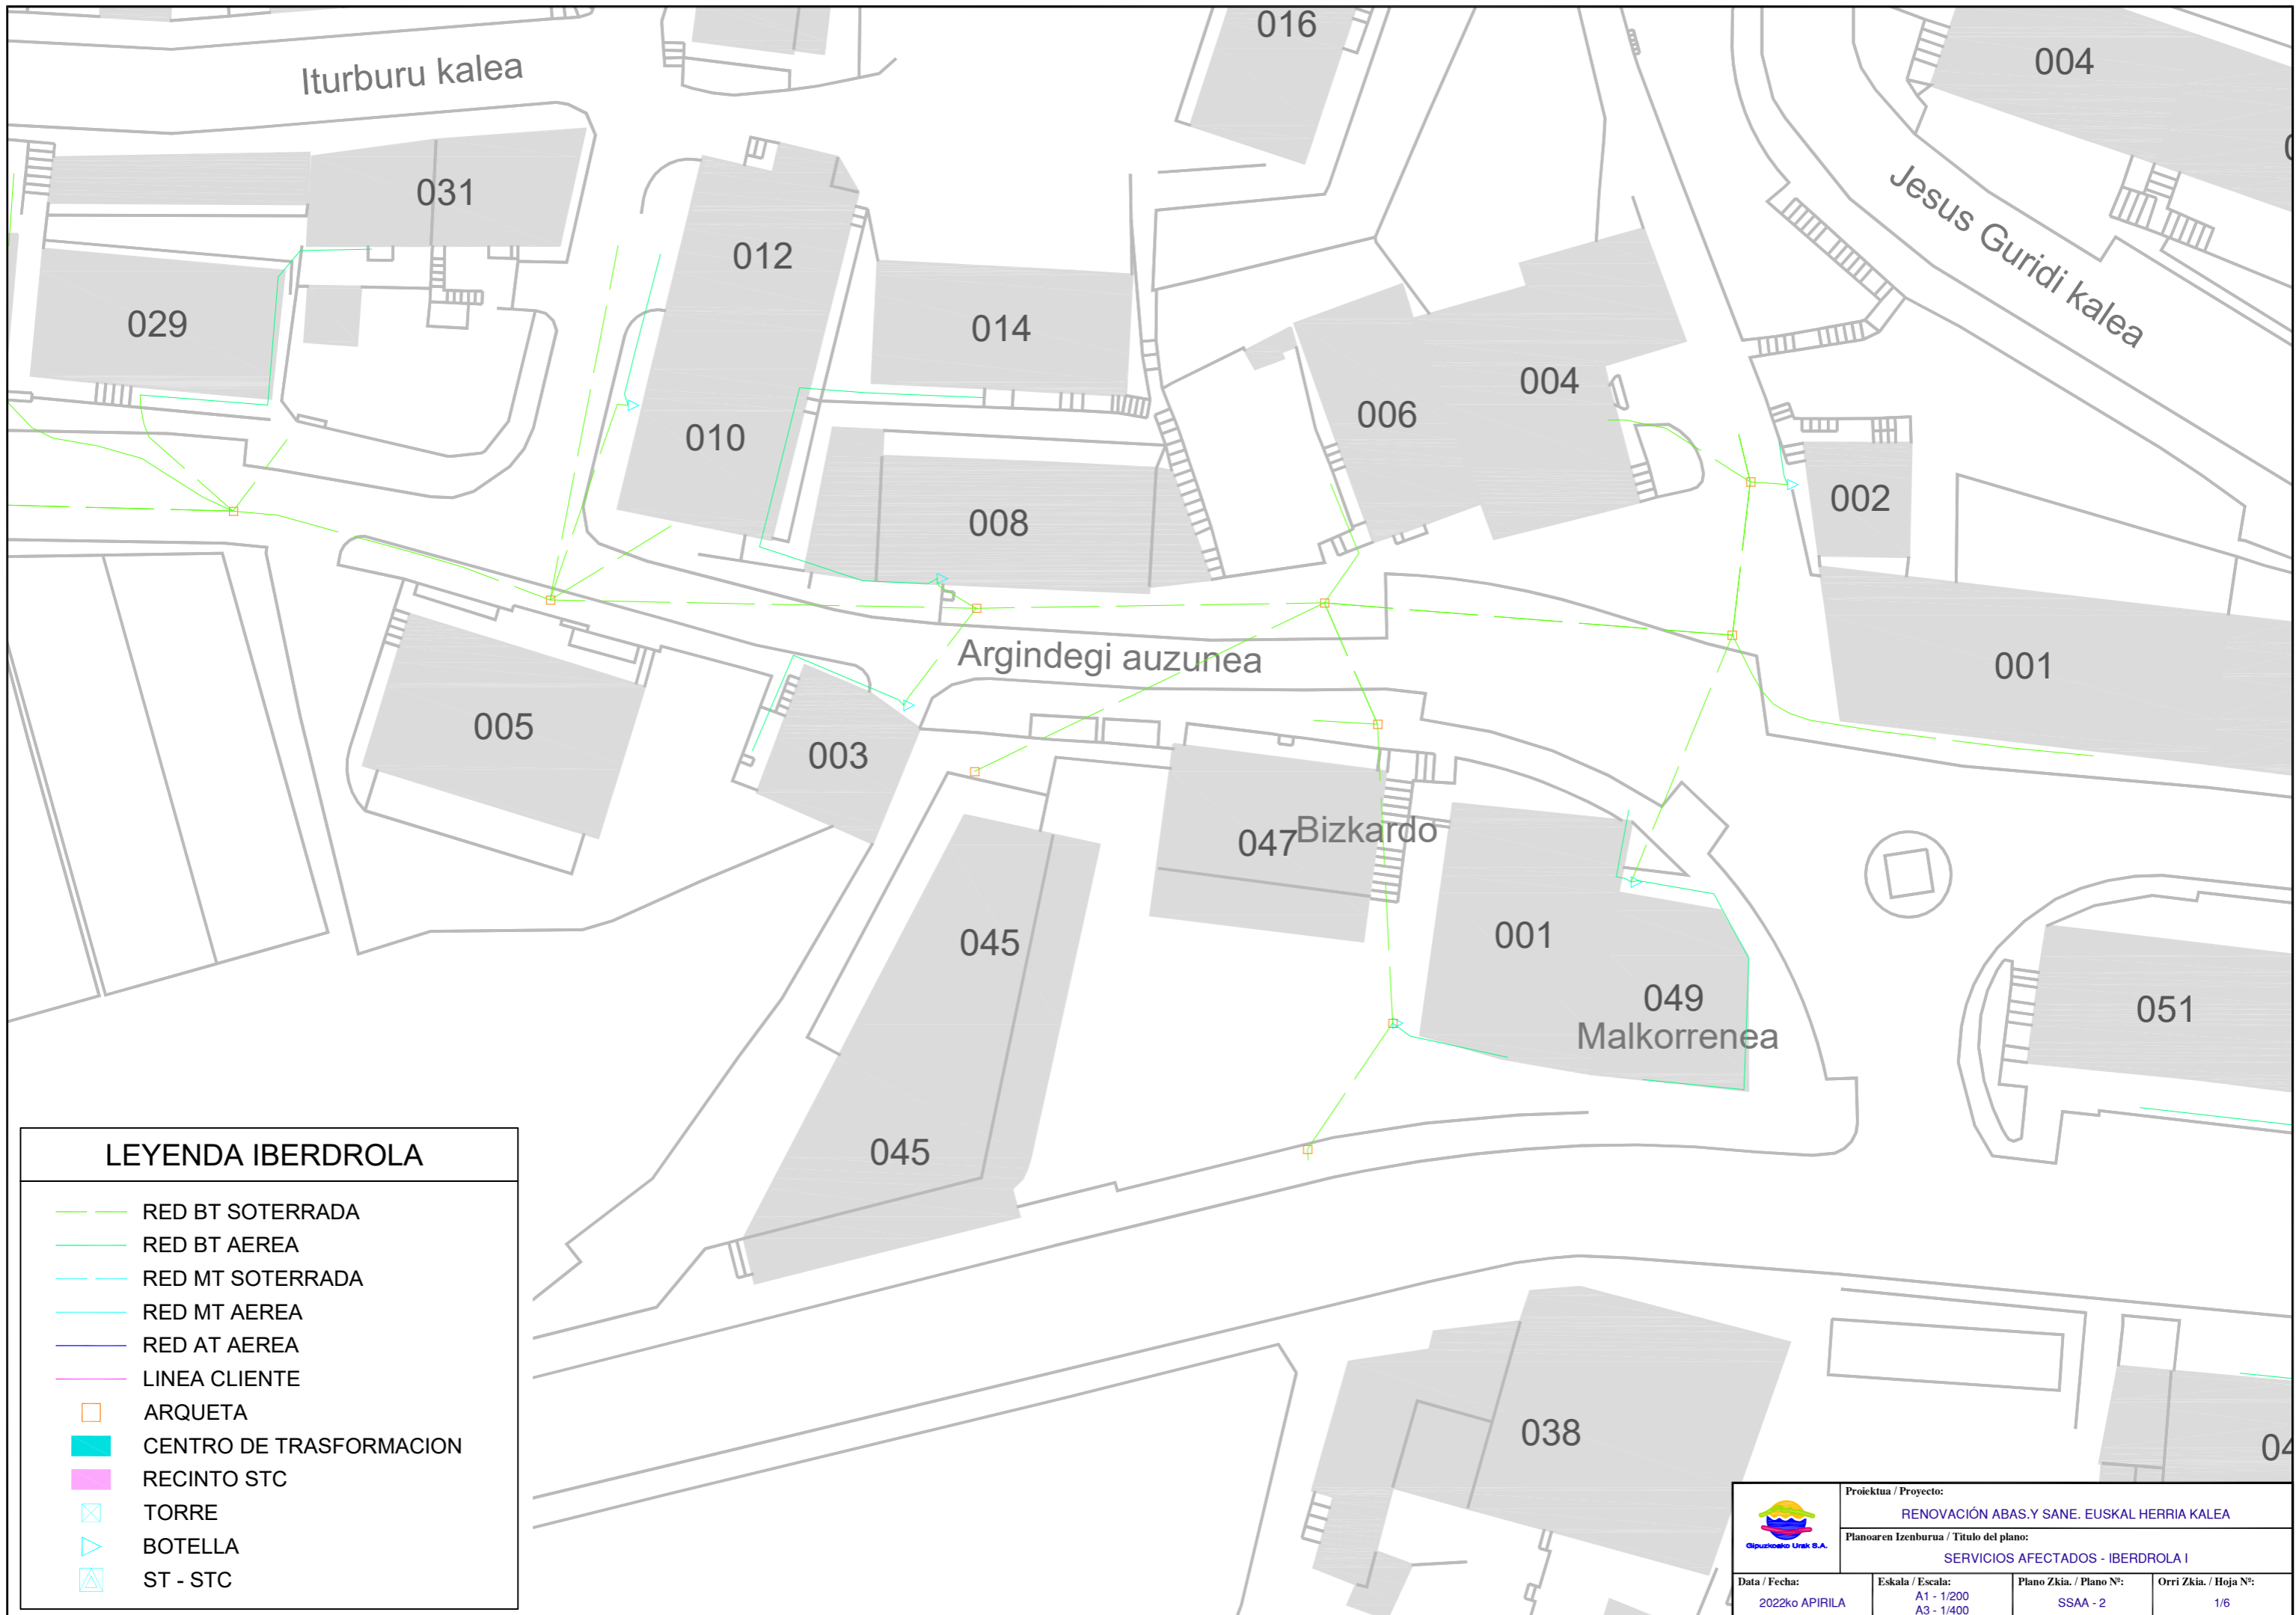

LEYENDA IBERDROLA


- RED BT SOTERRADA
- RED BT AEREA
- RED MT SOTERRADA
- RED MT AEREA
- RED AT AEREA
- LINEA CLIENTE
- ARQUETA
- CENTRO DE TRASFORMACION
- RECINTO STC
- TORRE
- ▶ BOTELLA
- ST - STC


	Proiektua / Proyecto:		
	RENOVACIÓN ABAS.Y SANE. EUSKAL HERRIA KALEA		
Planoaren Izenburua / Título del plano:			
SERVICIOS AFECTADOS - IBERDROLA I			
Data / Fecha:	Eskala / Escala:	Plano Zkia. / Plano Nº:	Orri Zkia. / Hoja Nº:
2022ko APIRILA	A1 - 1/200 A3 - 1/400	SSAA - 2	1/6

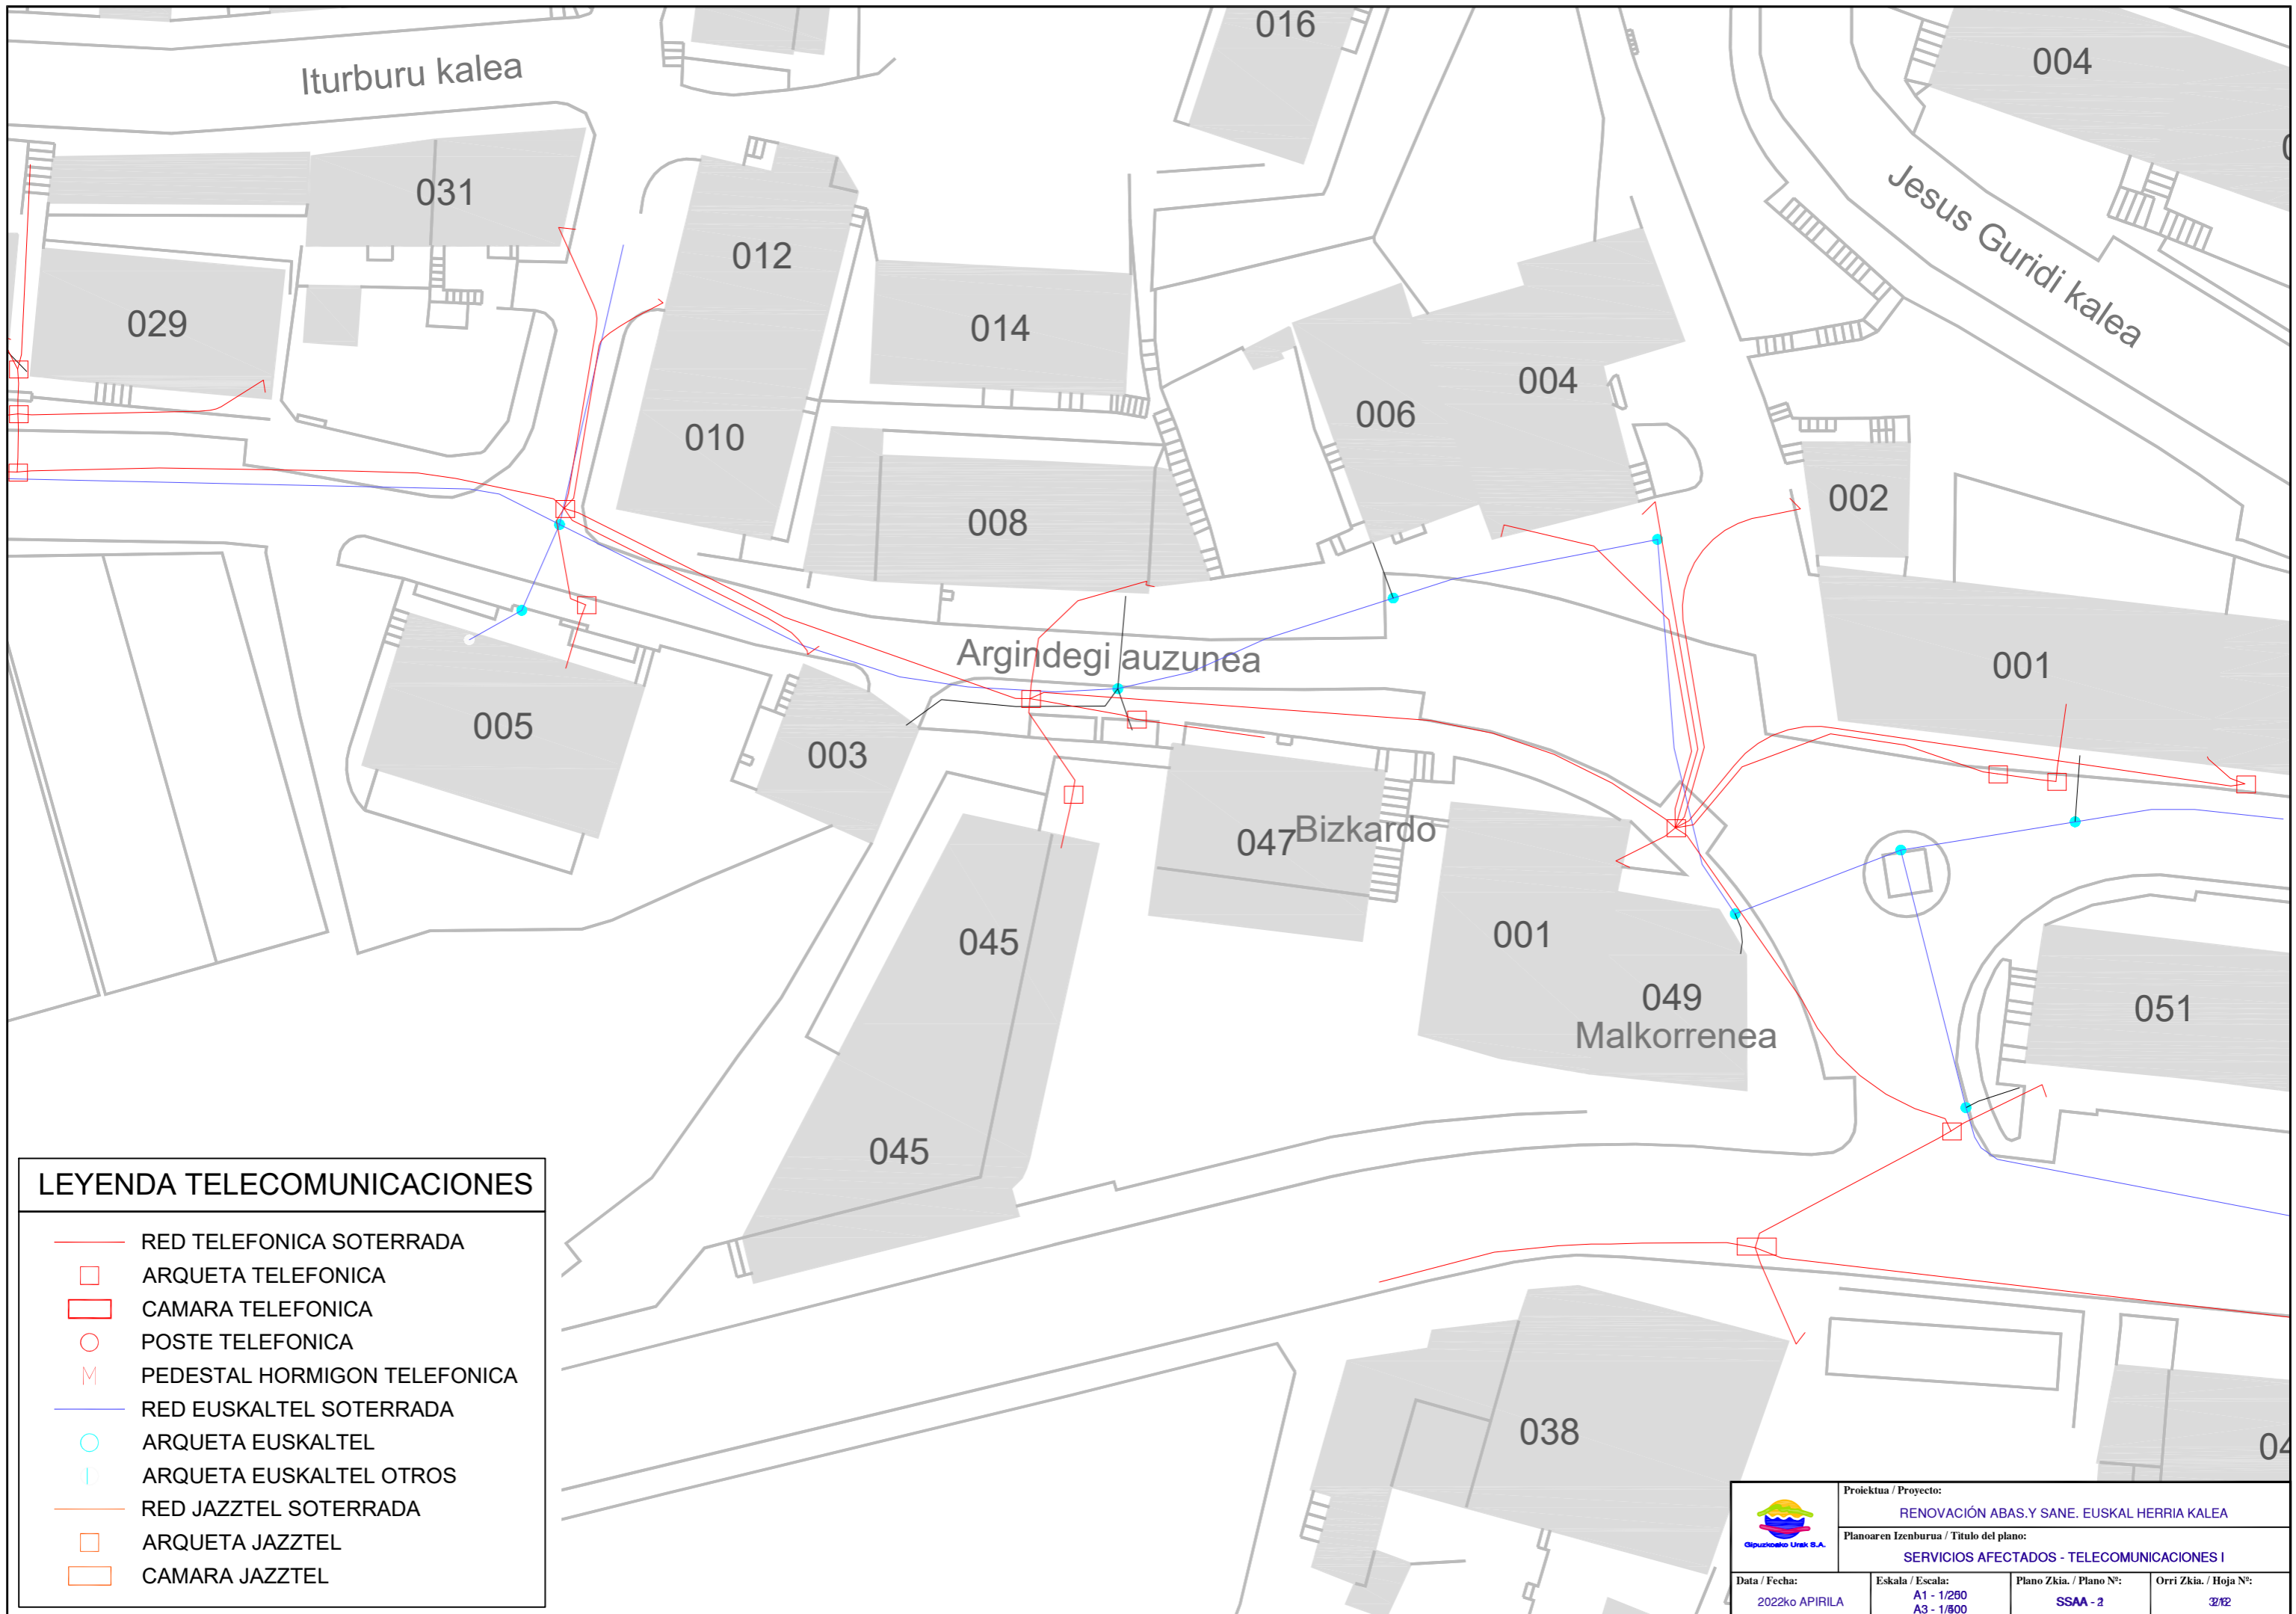

LEYENDA TELECOMUNICACIONES

- RED TELEFONICA SOTERRADA
- ARQUETA TELEFONICA
- CAMARA TELEFONICA
- POSTE TELEFONICA
- M PEDESTAL HORMIGON TELEFONICA
- RED EUSKALTEL SOTERRADA
- ARQUETA EUSKALTEL
- ARQUETA EUSKALTEL OTROS
- RED JAZZTEL SOTERRADA
- ARQUETA JAZZTEL
- CAMARA JAZZTEL


 Gipuzkoako Urak S.A.	Proiektua / Proyecto:		
	RENOVACIÓN ABAS.Y SANE. EUSKAL HERRIA KALEA		
Planoaren Izenburua / Título del plano:			
SERVICIOS AFECTADOS - TELECOMUNICACIONES I			
Data / Fecha:	Eskala / Escala:	Plano Zkia. / Plano Nº:	Orri Zkia. / Hoja Nº:
2022ko APIRILA	A1 - 1/200 A3 - 1/500	SSAA - 2	3/12

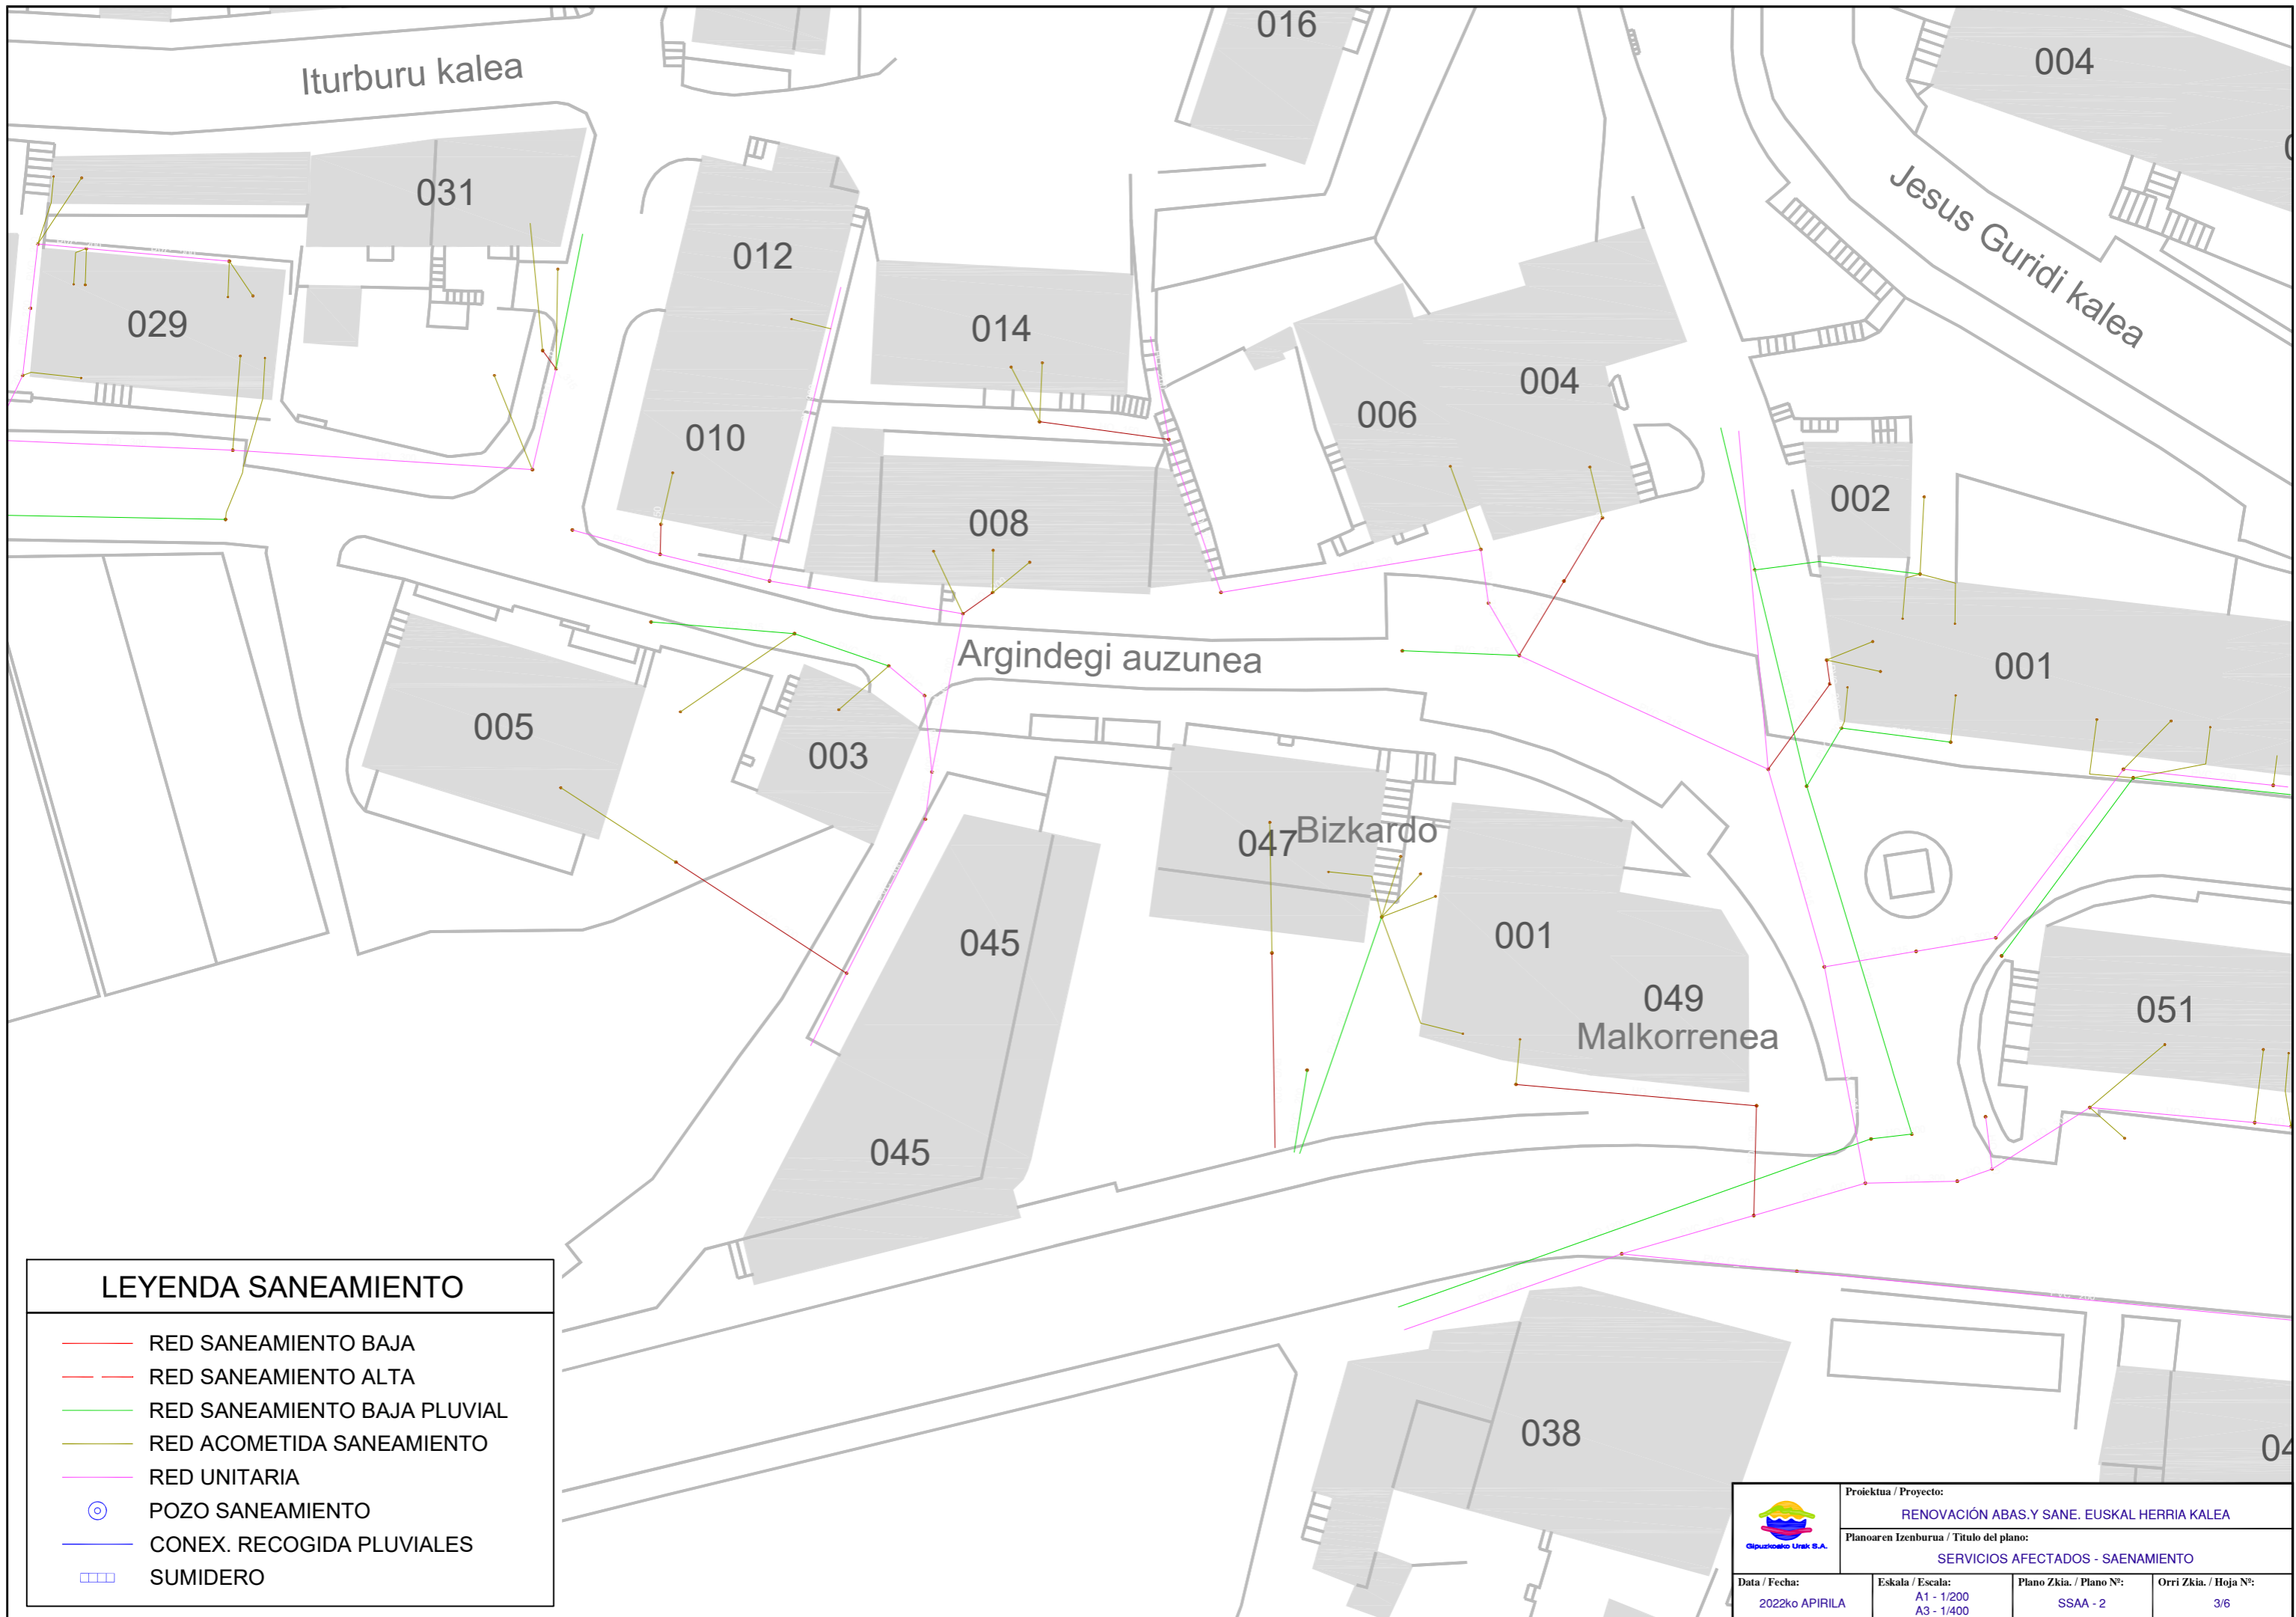

LEYENDA SANEAMIENTO

- RED SANEAMIENTO BAJA
- RED SANEAMIENTO ALTA
- RED SANEAMIENTO BAJA PLUVIAL
- RED ACOMETIDA SANEAMIENTO
- RED UNITARIA
- ⊙ POZO SANEAMIENTO
- CONEX. RECOGIDA PLUVIALES
- SUMIDERO


	Proiektua / Proyecto: RENOVACIÓN ABAS.Y SANE. EUSKAL HERRIA KALEA		
	Planoaren Izenburua / Título del plano: SERVICIOS AFECTADOS - SAENAMIENTO		
Data / Fecha: 2022ko APIRILA	Eskala / Escala: A1 - 1/200 A3 - 1/400	Plano Zkia. / Plano Nº: SSAA - 2	Orri Zkia. / Hoja Nº: 3/6

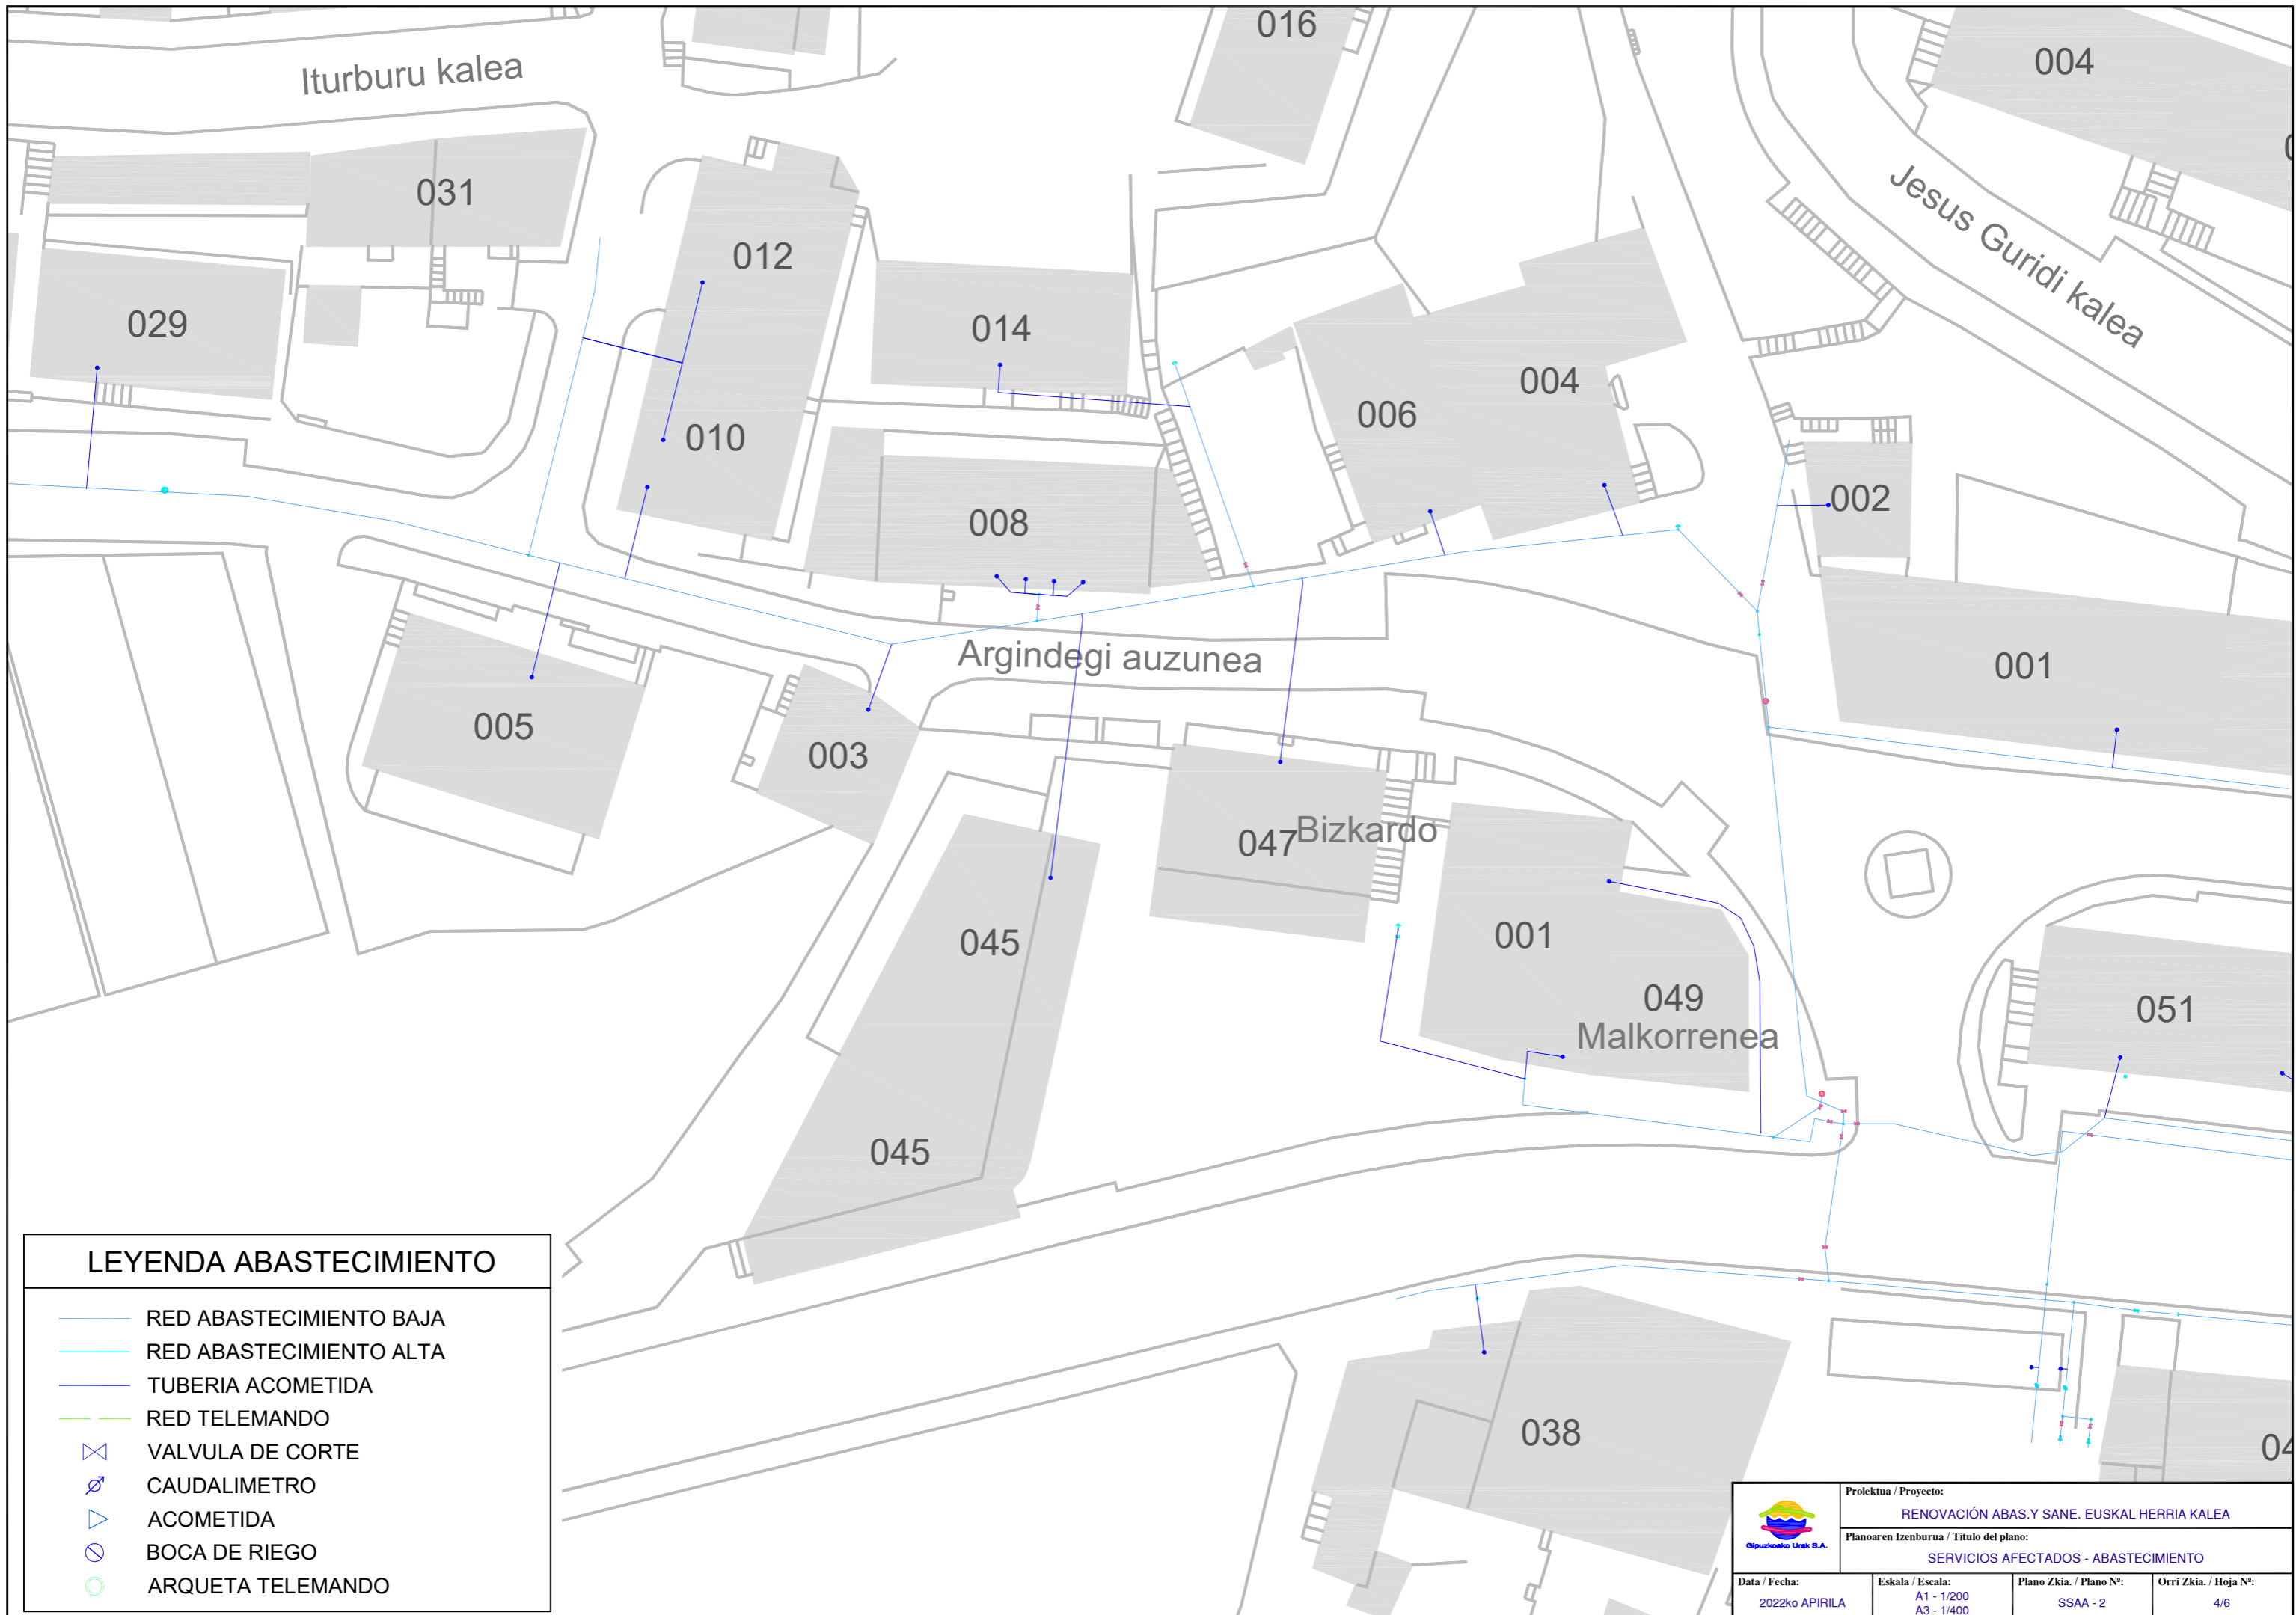



LEYENDA ABASTECIMIENTO


- RED ABASTECIMIENTO BAJA
- RED ABASTECIMIENTO ALTA
- TUBERIA ACOMETIDA
- RED TELEMANDO
- ⊗ VALVULA DE CORTE
- ⊗ CAUDALIMETRO
- ▽ ACOMETIDA
- ⊙ BOCA DE RIEGO
- ⊙ ARQUETA TELEMANDO

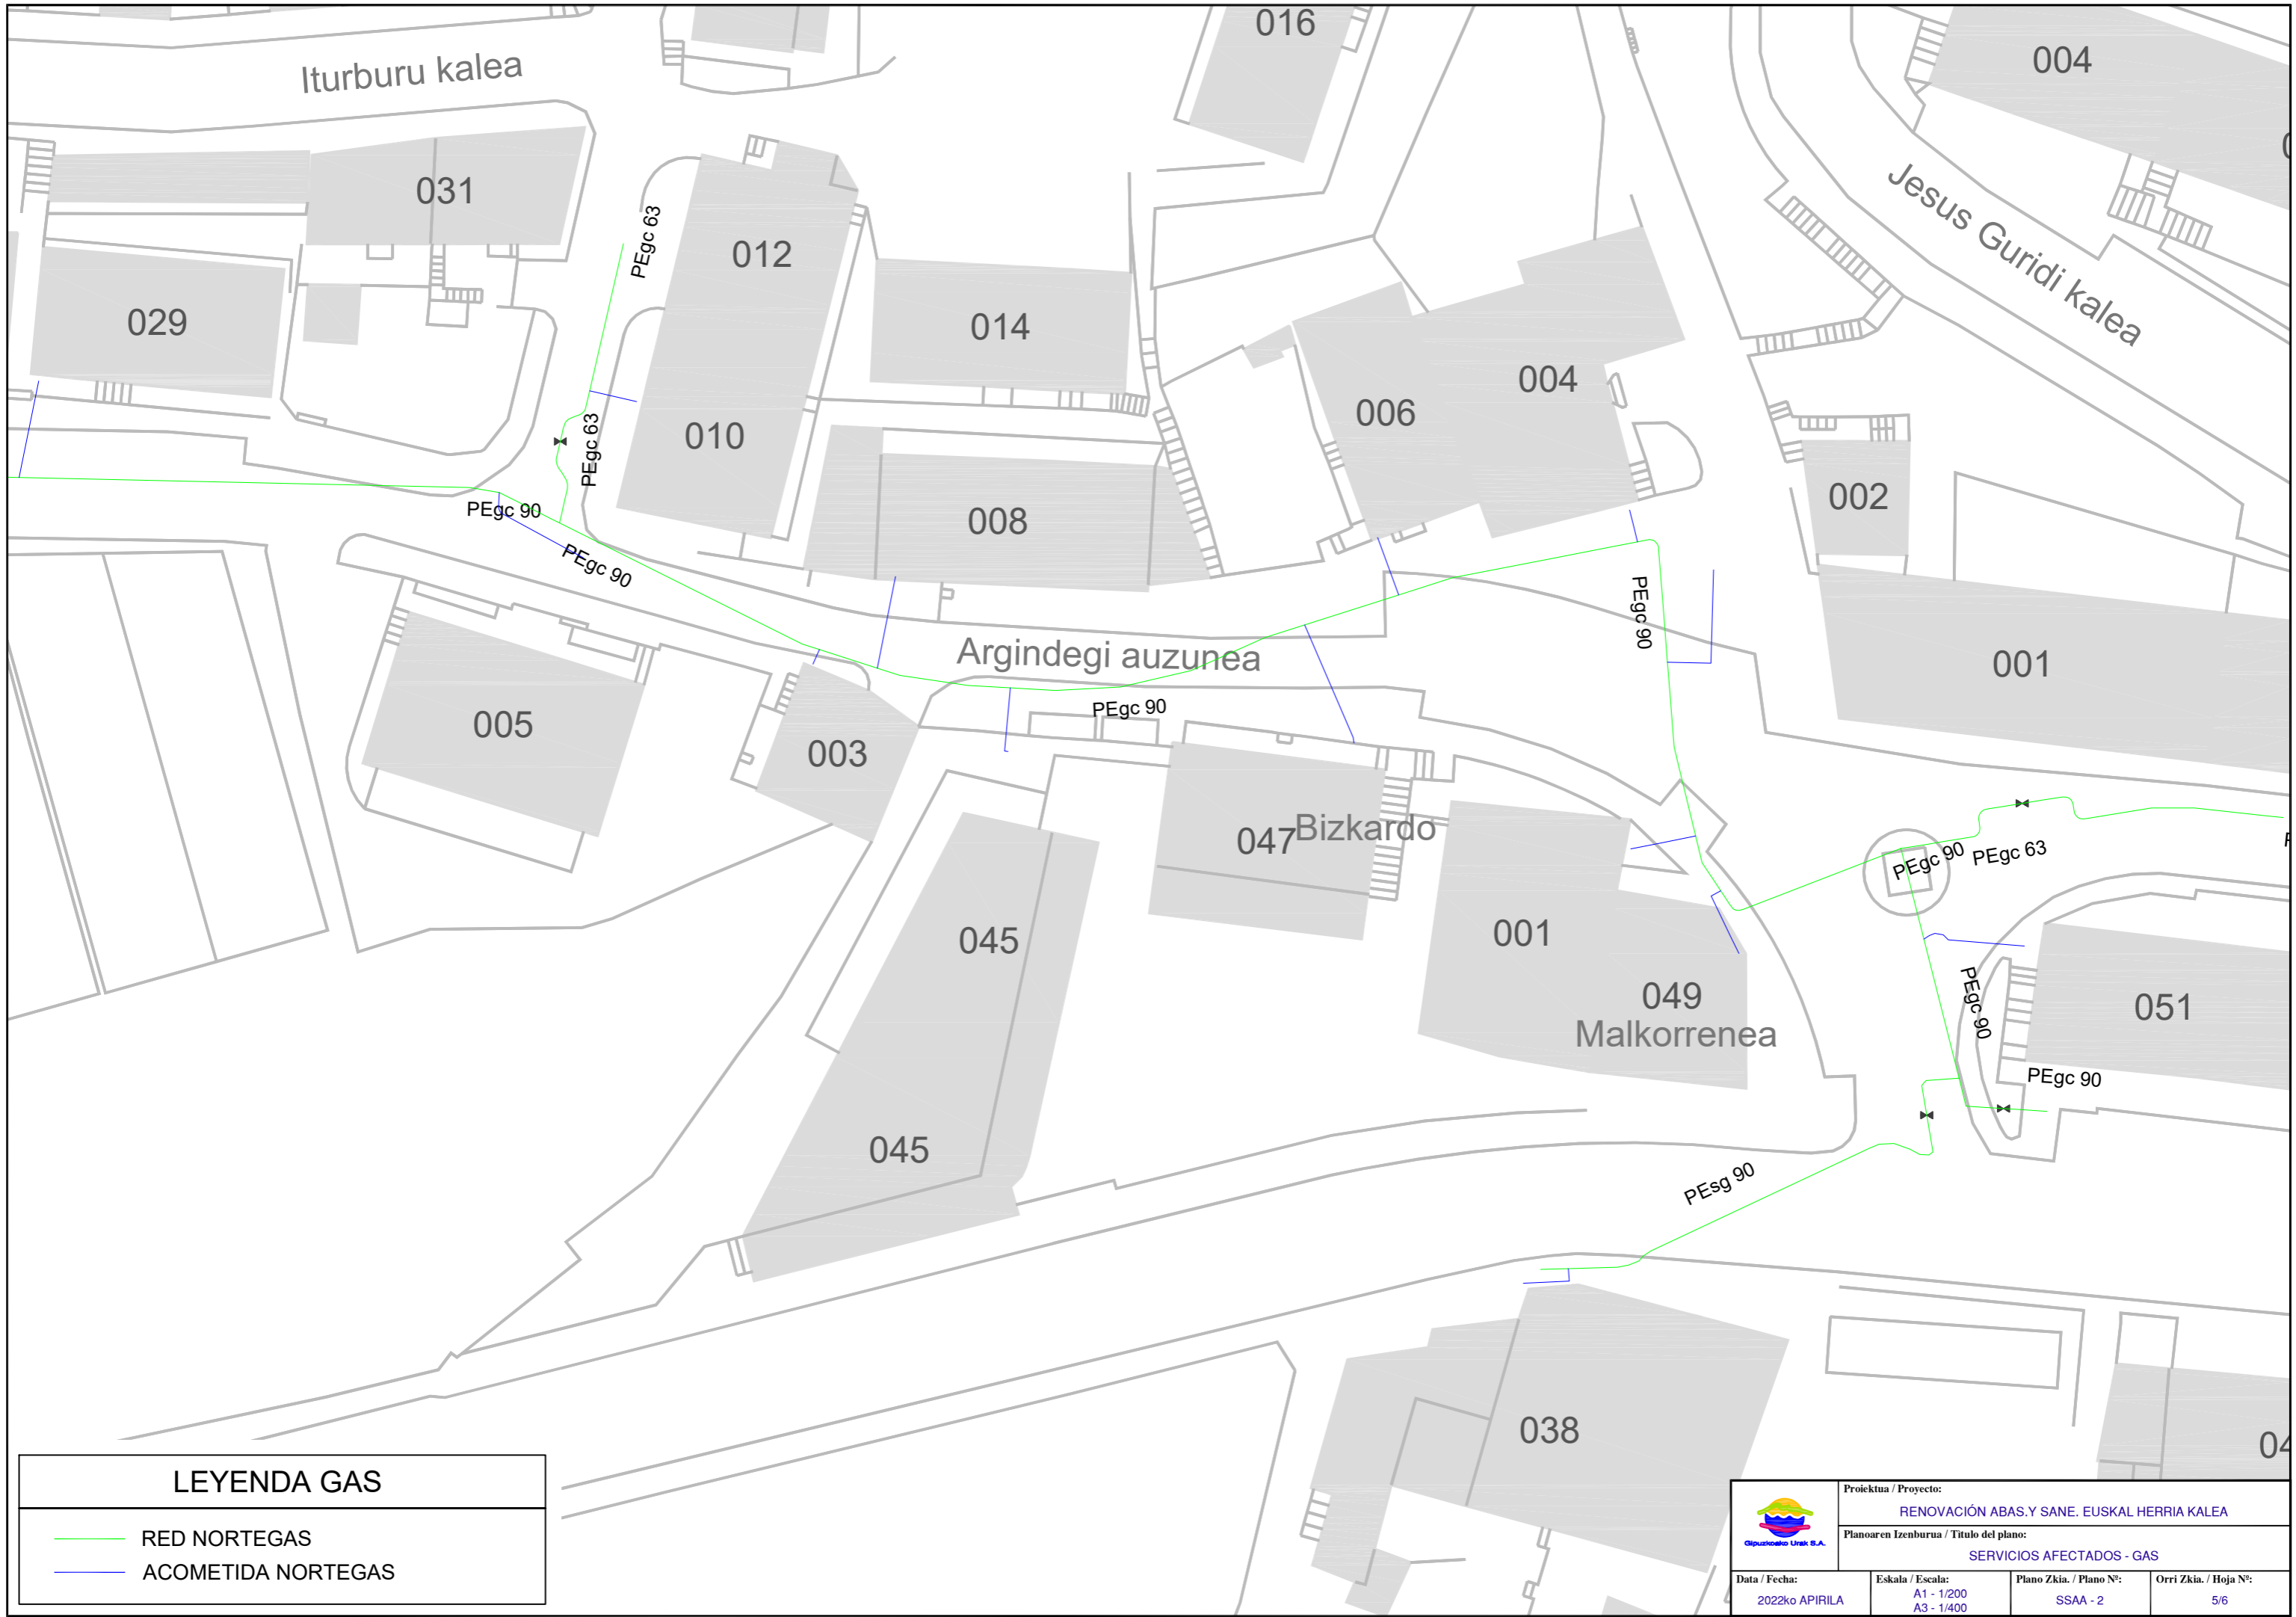	Proiektua / Proyecto:		
	RENOVACIÓN ABAS.Y SANE. EUSKAL HERRIA KALEA		
Planoaren Izenburua / Título del plano:			
SERVICIOS AFECTADOS - ABASTECIMIENTO			
Data / Fecha:	Eskala / Escala:	Plano Zkia. / Plano Nº:	Orri Zkia. / Hoja Nº:
2022ko APIRILA	A1 - 1/200 A3 - 1/400	SSAA - 2	4/6




LEYENDA GAS	
	RED NORTEGAS
	ACOMETIDA NORTEGAS

	Proiektua / Proyecto: RENOVACIÓN ABAS.Y SANE. EUSKAL HERRIA KALEA		
	Planoaren Izenburua / Título del plano: SERVICIOS AFECTADOS - GAS		
Data / Fecha: 2022ko APIRILA	Eskala / Escala: A1 - 1/200 A3 - 1/400	Plano Zkia. / Plano Nº: SSAA - 2	Orri Zkia. / Hoja Nº: 5/6

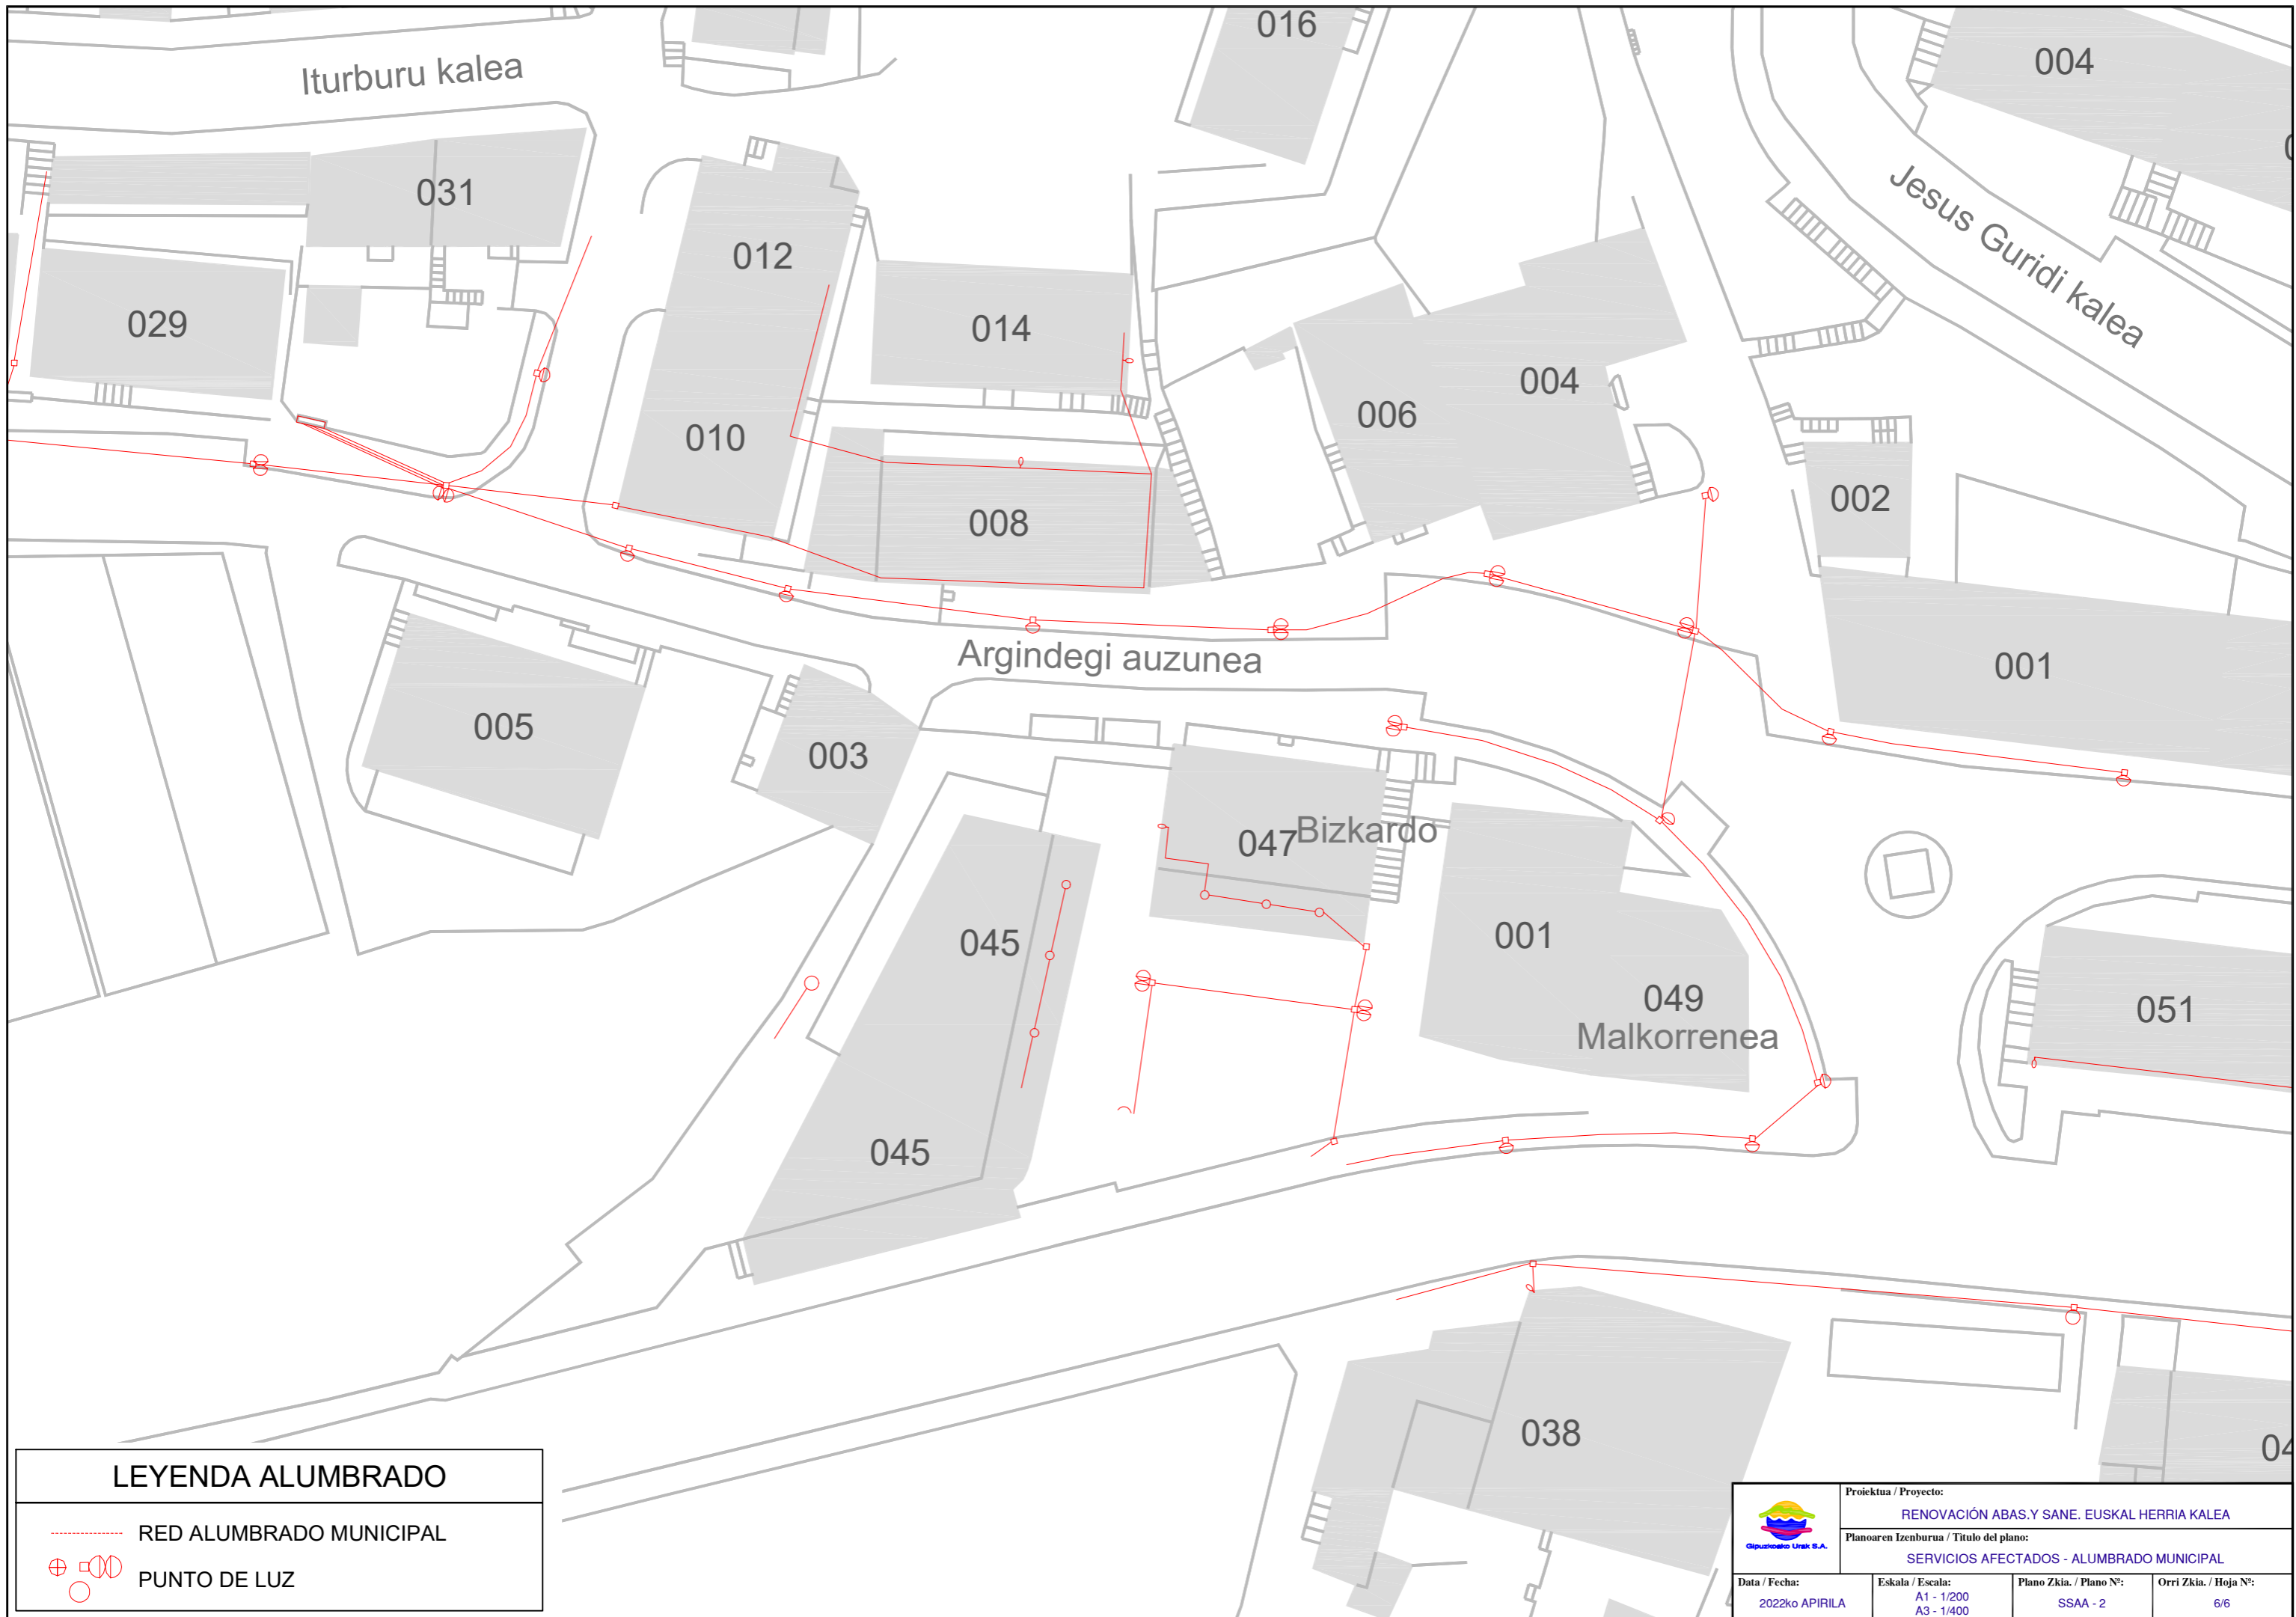

LEYENDA ALUMBRADO

- RED ALUMBRADO MUNICIPAL
- ⊕ PUNTO DE LUZ

	Proiektua / Proyecto: RENOVACIÓN ABAS.Y SANE. EUSKAL HERRIA KALEA		
	Planoaren Izenburua / Título del plano: SERVICIOS AFECTADOS - ALUMBRADO MUNICIPAL		
Data / Fecha: 2022ko APIRILA	Eskala / Escala: A1 - 1/200 A3 - 1/400	Plano Zkia. / Plano Nº: SSAA - 2	Orri Zkia. / Hoja Nº: 6/6