



Gipuzkoako Ur Kantsortzioa
Gipuzkoako Urak

ANEJO 2: SERVICIOS AFECTADOS

OBRA:

***“RENOVACION ABASTECIMIENTO
GUDARI-MAJORI”***

ORDIZIA



- **AFECCION A OTRAS REDES Y SERVICIOS**

Tras consulta a Inkolan durante la elaboración del presente documento, se ha detectado la presencia de varios servicios en el ámbito de las obras (se adjuntan planos), por lo que será **IMPRESINDIBLE PREVIO AL COMIENZO DE LAS OBRAS** contactar con los responsables de todos los servicios (**aunque no aparezcan en la consulta adjunta**) para garantizar la ejecución de las obras sin afección a otros servicios.


- **AFECCION A CARRETERAS, DOMINIO PUBLICO HIDRAULICO, PUERTOS, FFCC O PARTICULARES.**

No se han detectado.


Donostia, marzo de 2020

Gipuzkoako Ur Kontsortzioa


Gipuzkoako Urak, S.A.

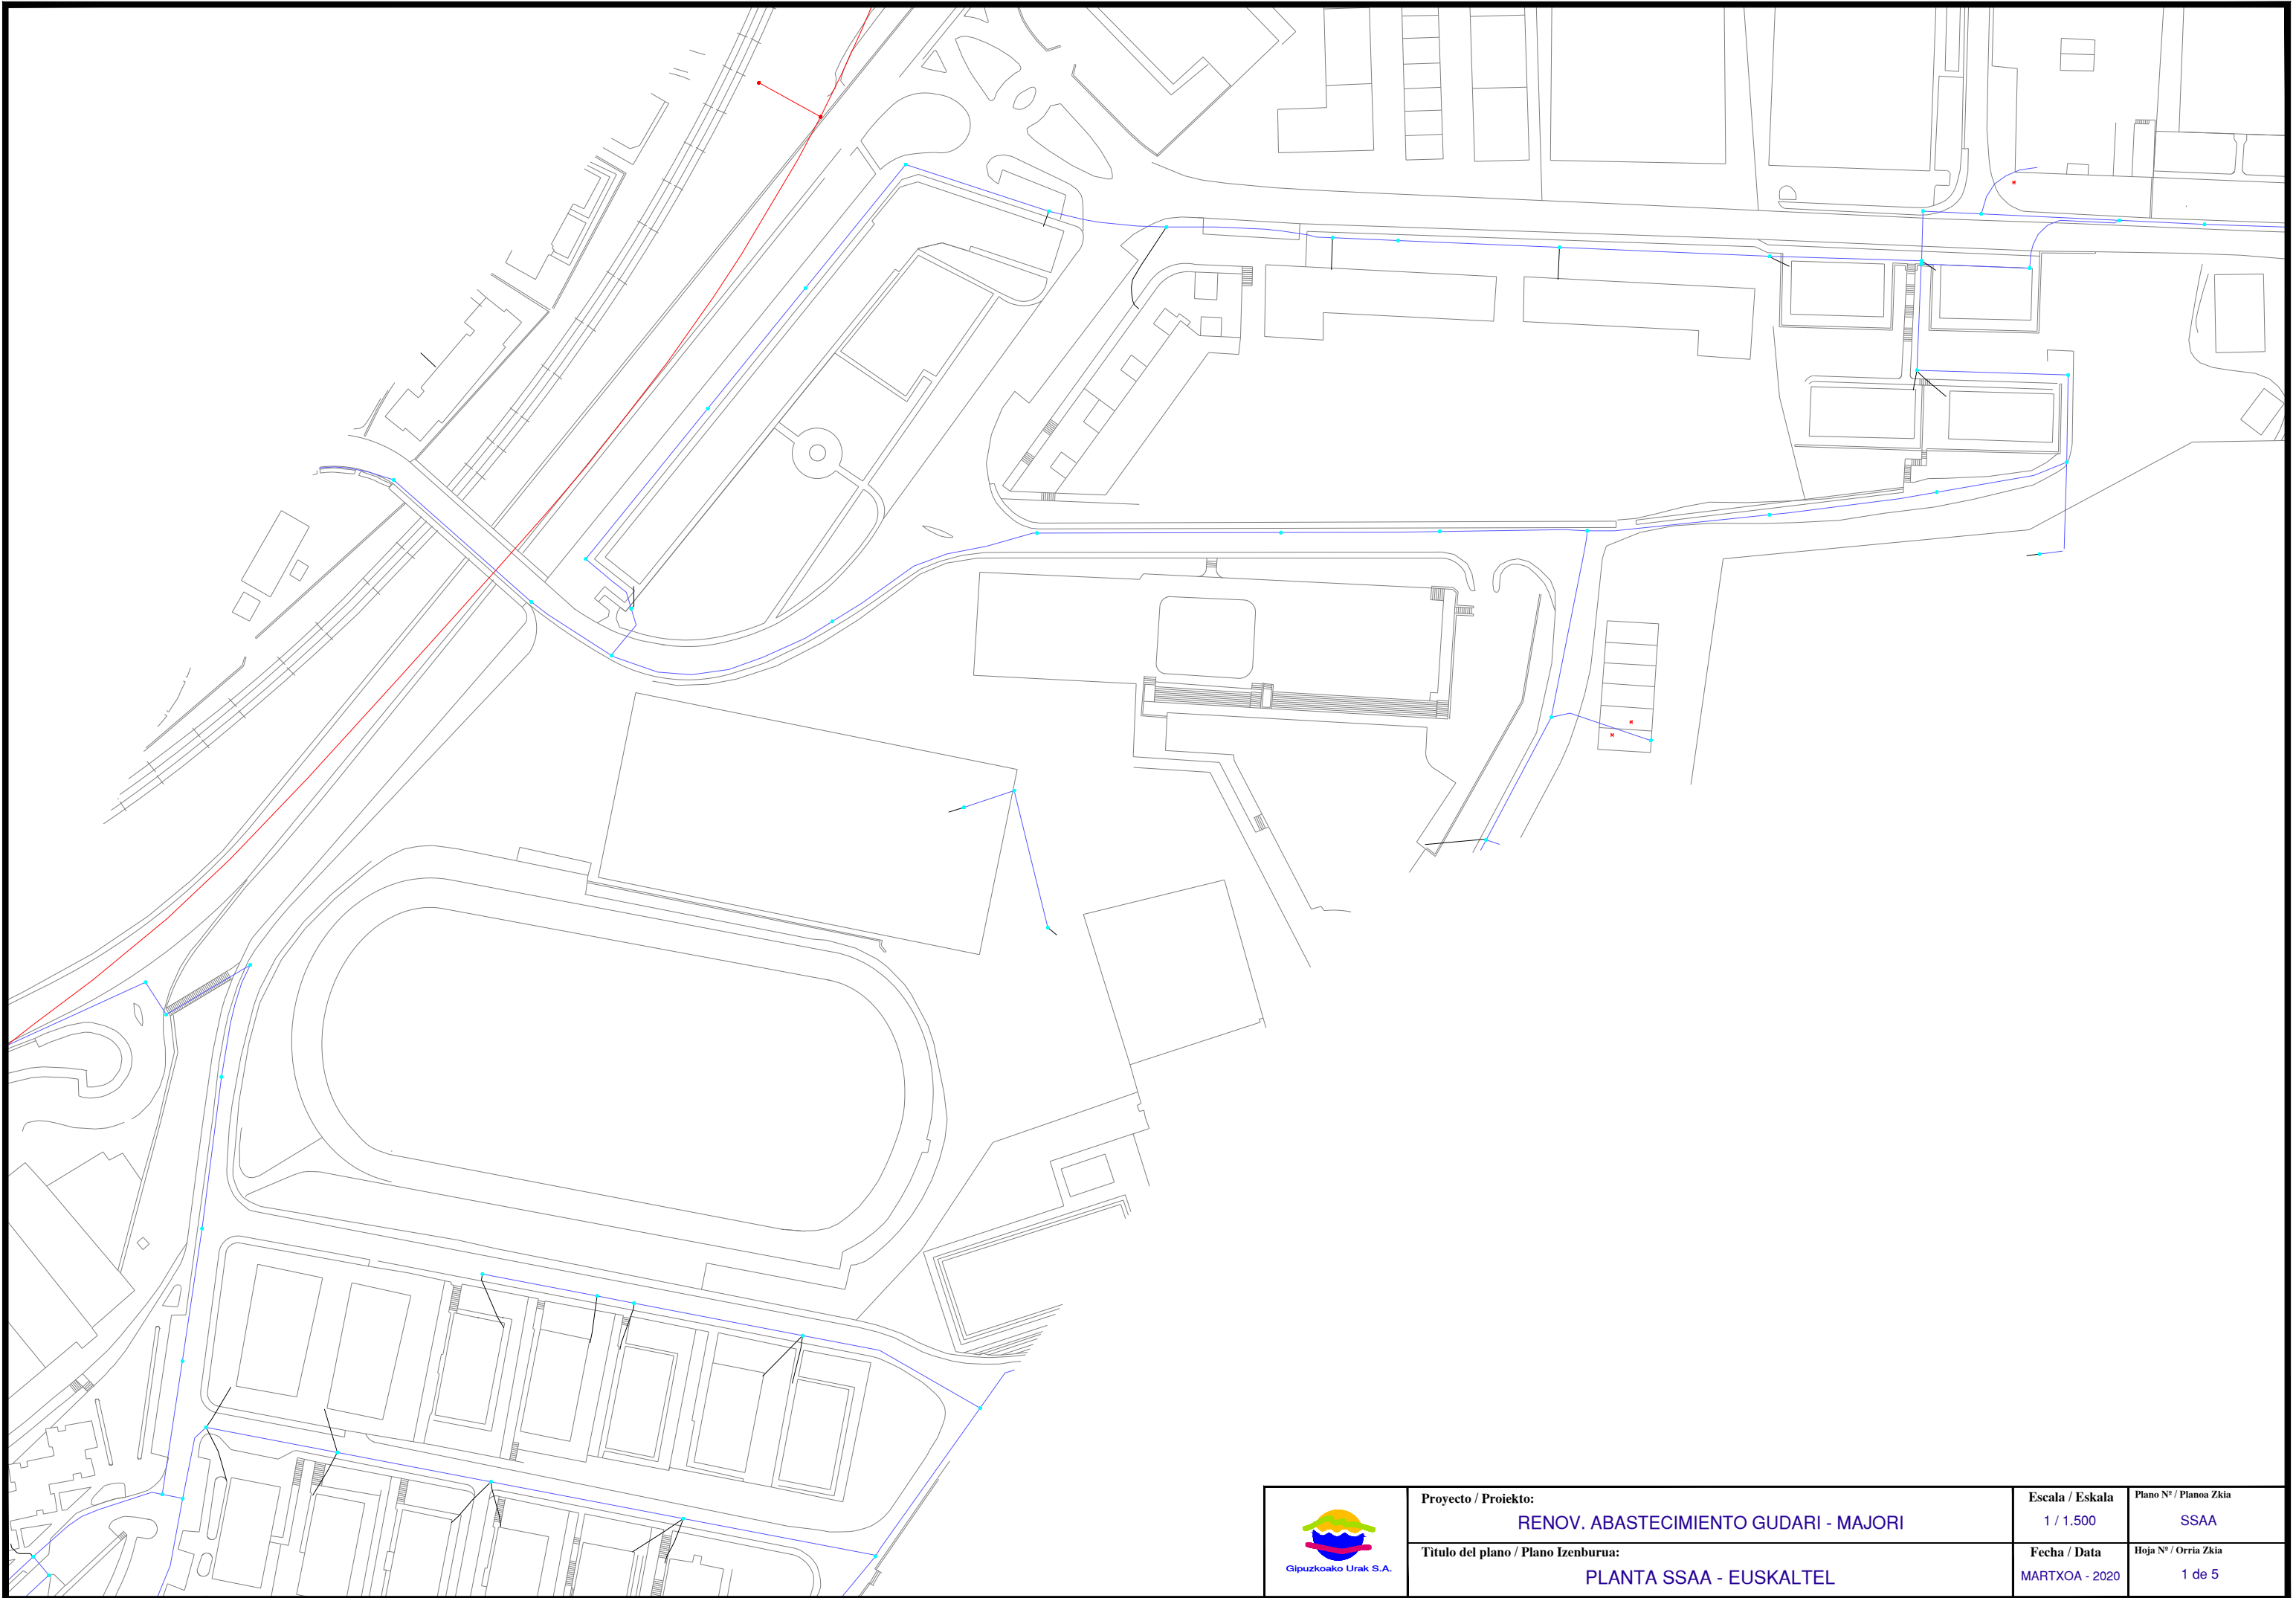

 Gipuzkoako Urak S.A.	Proyecto / Proiektu: RENOV. ABASTECIMIENTO GUDARI - MAJORI	Escala / Eskala 1 / 1.500	Plano Nº / Planoa Zkia SSAA
	Título del plano / Plano Izenburua: PLANTA SSAA - EUSKALTEL	Fecha / Data MARTXOA - 2020	Hoja Nº / Orria Zkia 1 de 5

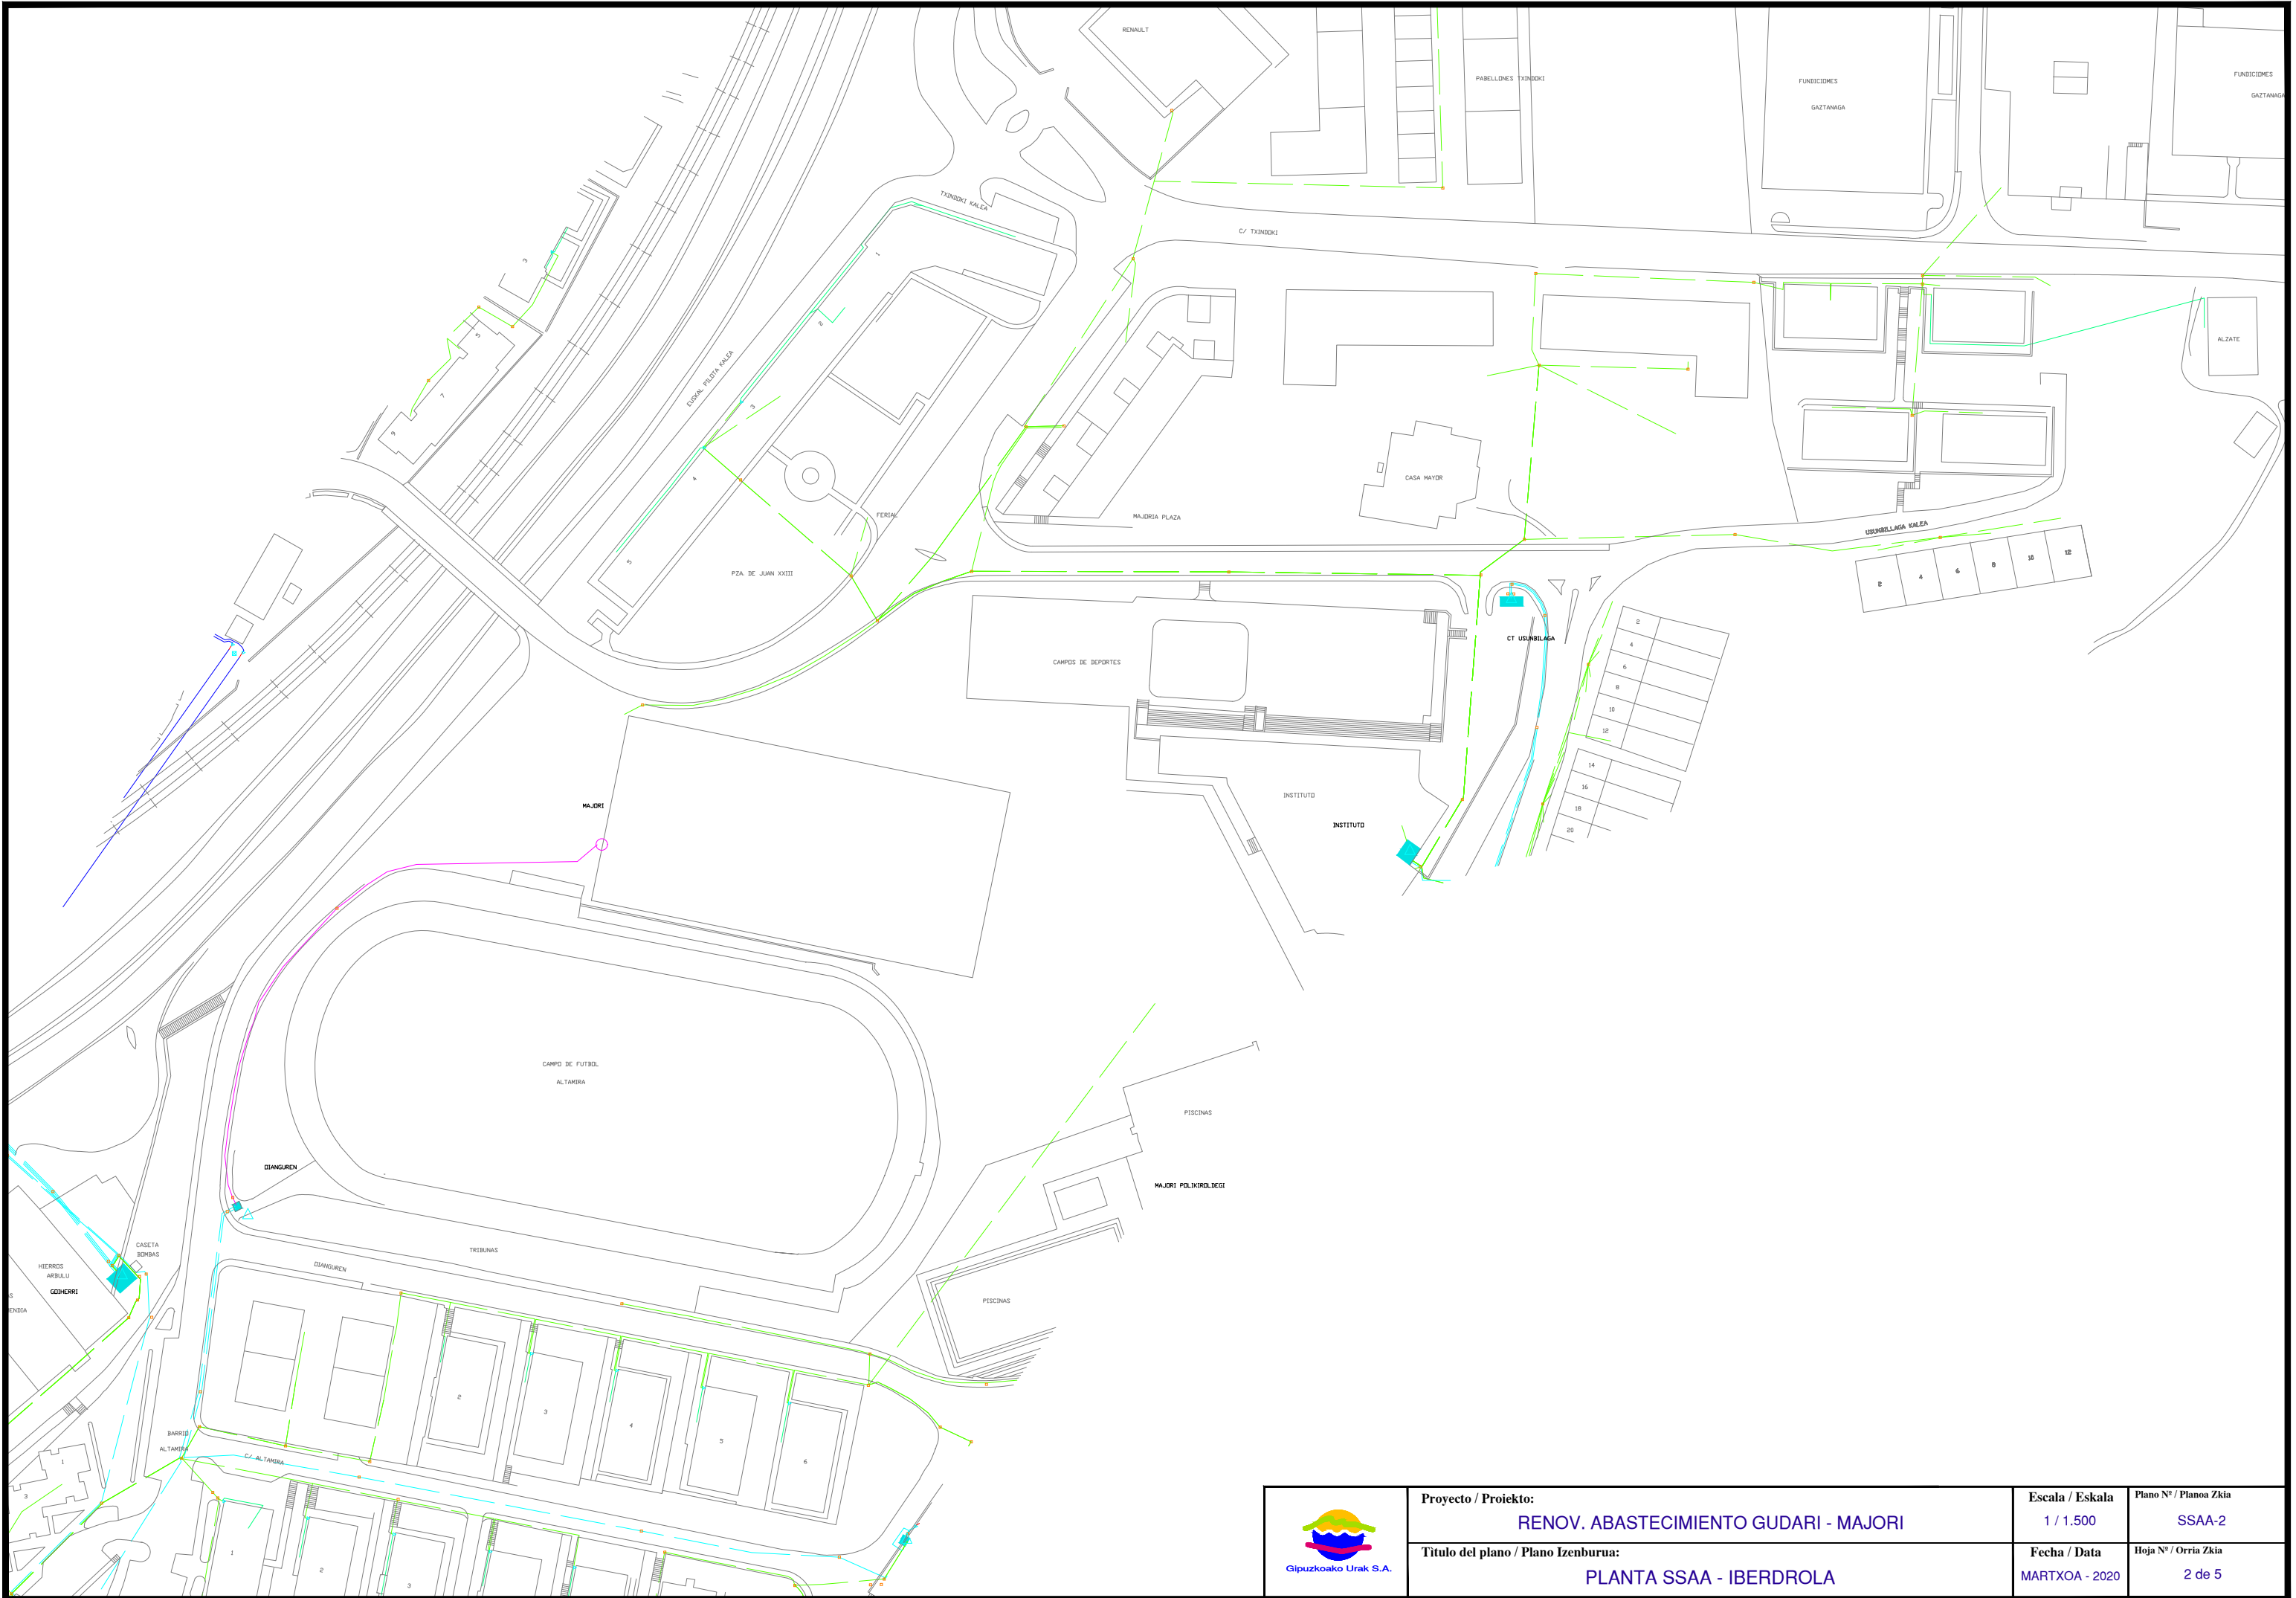

	Proyecto / Proiektu: RENOV. ABASTECIMIENTO GUDARI - MAJORI	Escala / Eskala 1 / 1.500	Plano Nº / Planoa Zkia SSAA-2
	Título del plano / Plano Izenburua: PLANTA SSAA - IBERDROLA	Fecha / Data MARTXOA - 2020	Hoja Nº / Orria Zkia 2 de 5

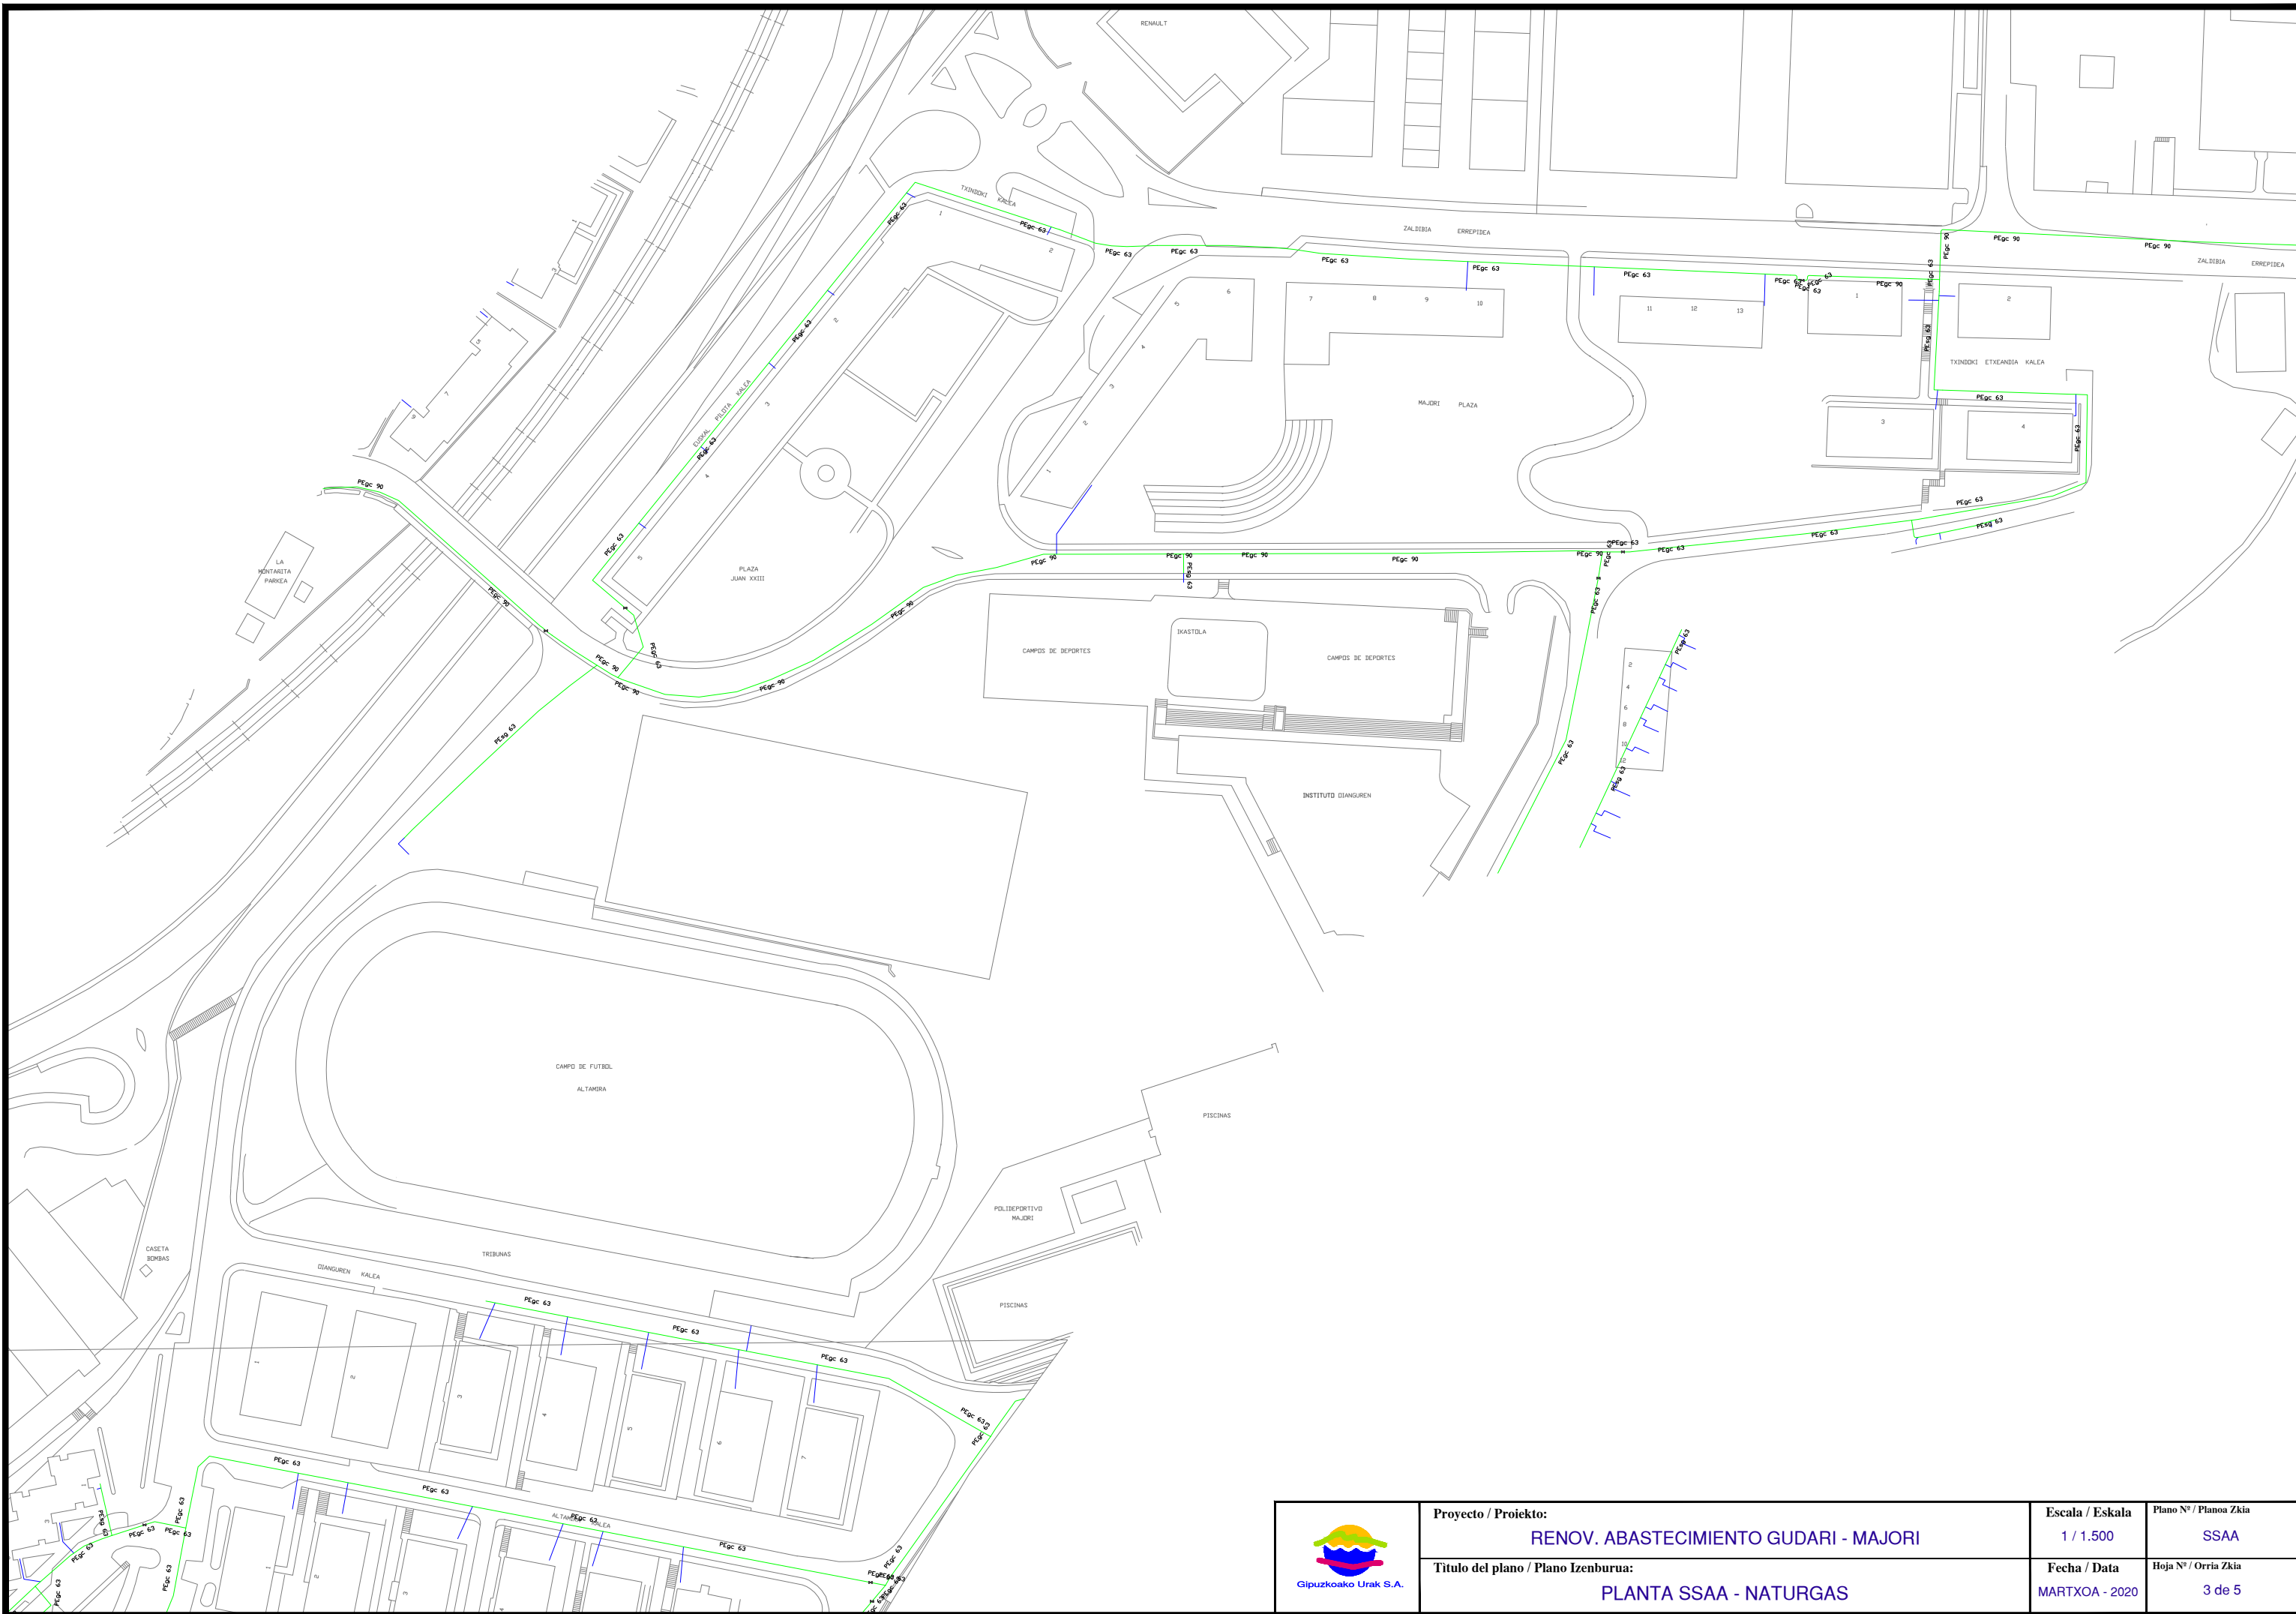

	Proyecto / Proiektio: RENOV. ABASTECIMIENTO GUDARI - MAJORI	Escala / Eskala: 1 / 1.500	Plano Nº / Planoa Zkia: SSAA
	Título del plano / Plano Izenburua: PLANTA SSAA - NATURGAS	Fecha / Data: MARTXOA - 2020	Hoja Nº / Orria Zkia: 3 de 5

