



ANEJO 2

SERVICIOS AFECTADOS

OBRA

***RENOVACIÓN DE LAS REDES DE ABASTECIMIENTO
Y SANEAMIENTO DE ZELETA 1-3, BALTEGIETA 19-23
Y MENDIOLA 13-14***

SORALUZE





1. AFECCION A OTRAS REDES Y SERVICIOS

Tras consulta a Inkolan durante la elaboración del presente documento, se ha detectado la presencia de varios servicios en el ámbito de las obras (se adjuntan planos), por lo que será **IMPRESINDIBLE PREVIO AL COMIENZO DE LAS OBRAS** contactar con los responsables de todos los servicios (**aunque no aparezcan en la consulta adjunta**) para garantizar la ejecución de las obras sin afección a otros servicios.

En el caso de detectar la existencia de las redes de alta en el ámbito de la obra, ya sea de abastecimiento o de saneamiento, se deberá notificar previo al comienzo de las obras al técnico de la Red de Alta de Gipuzkoako Urak.

Esta consulta deberá ser acreditada por la contrata en el replanteo de la obra, mediante justificante de la descarga realizada en Inkolan.


2. AFECCION A CARRETERAS, DOMINIO PUBLICO HIDRAULICO, PUERTOS O FFCC.

No se ha constatado la presencia de otras infraestructuras en el ámbito del proyecto.

Donostia, agosto de 2022


Gipuzkoako Ur Kantsortzioa

Gipuzkoako Urak, S.A.

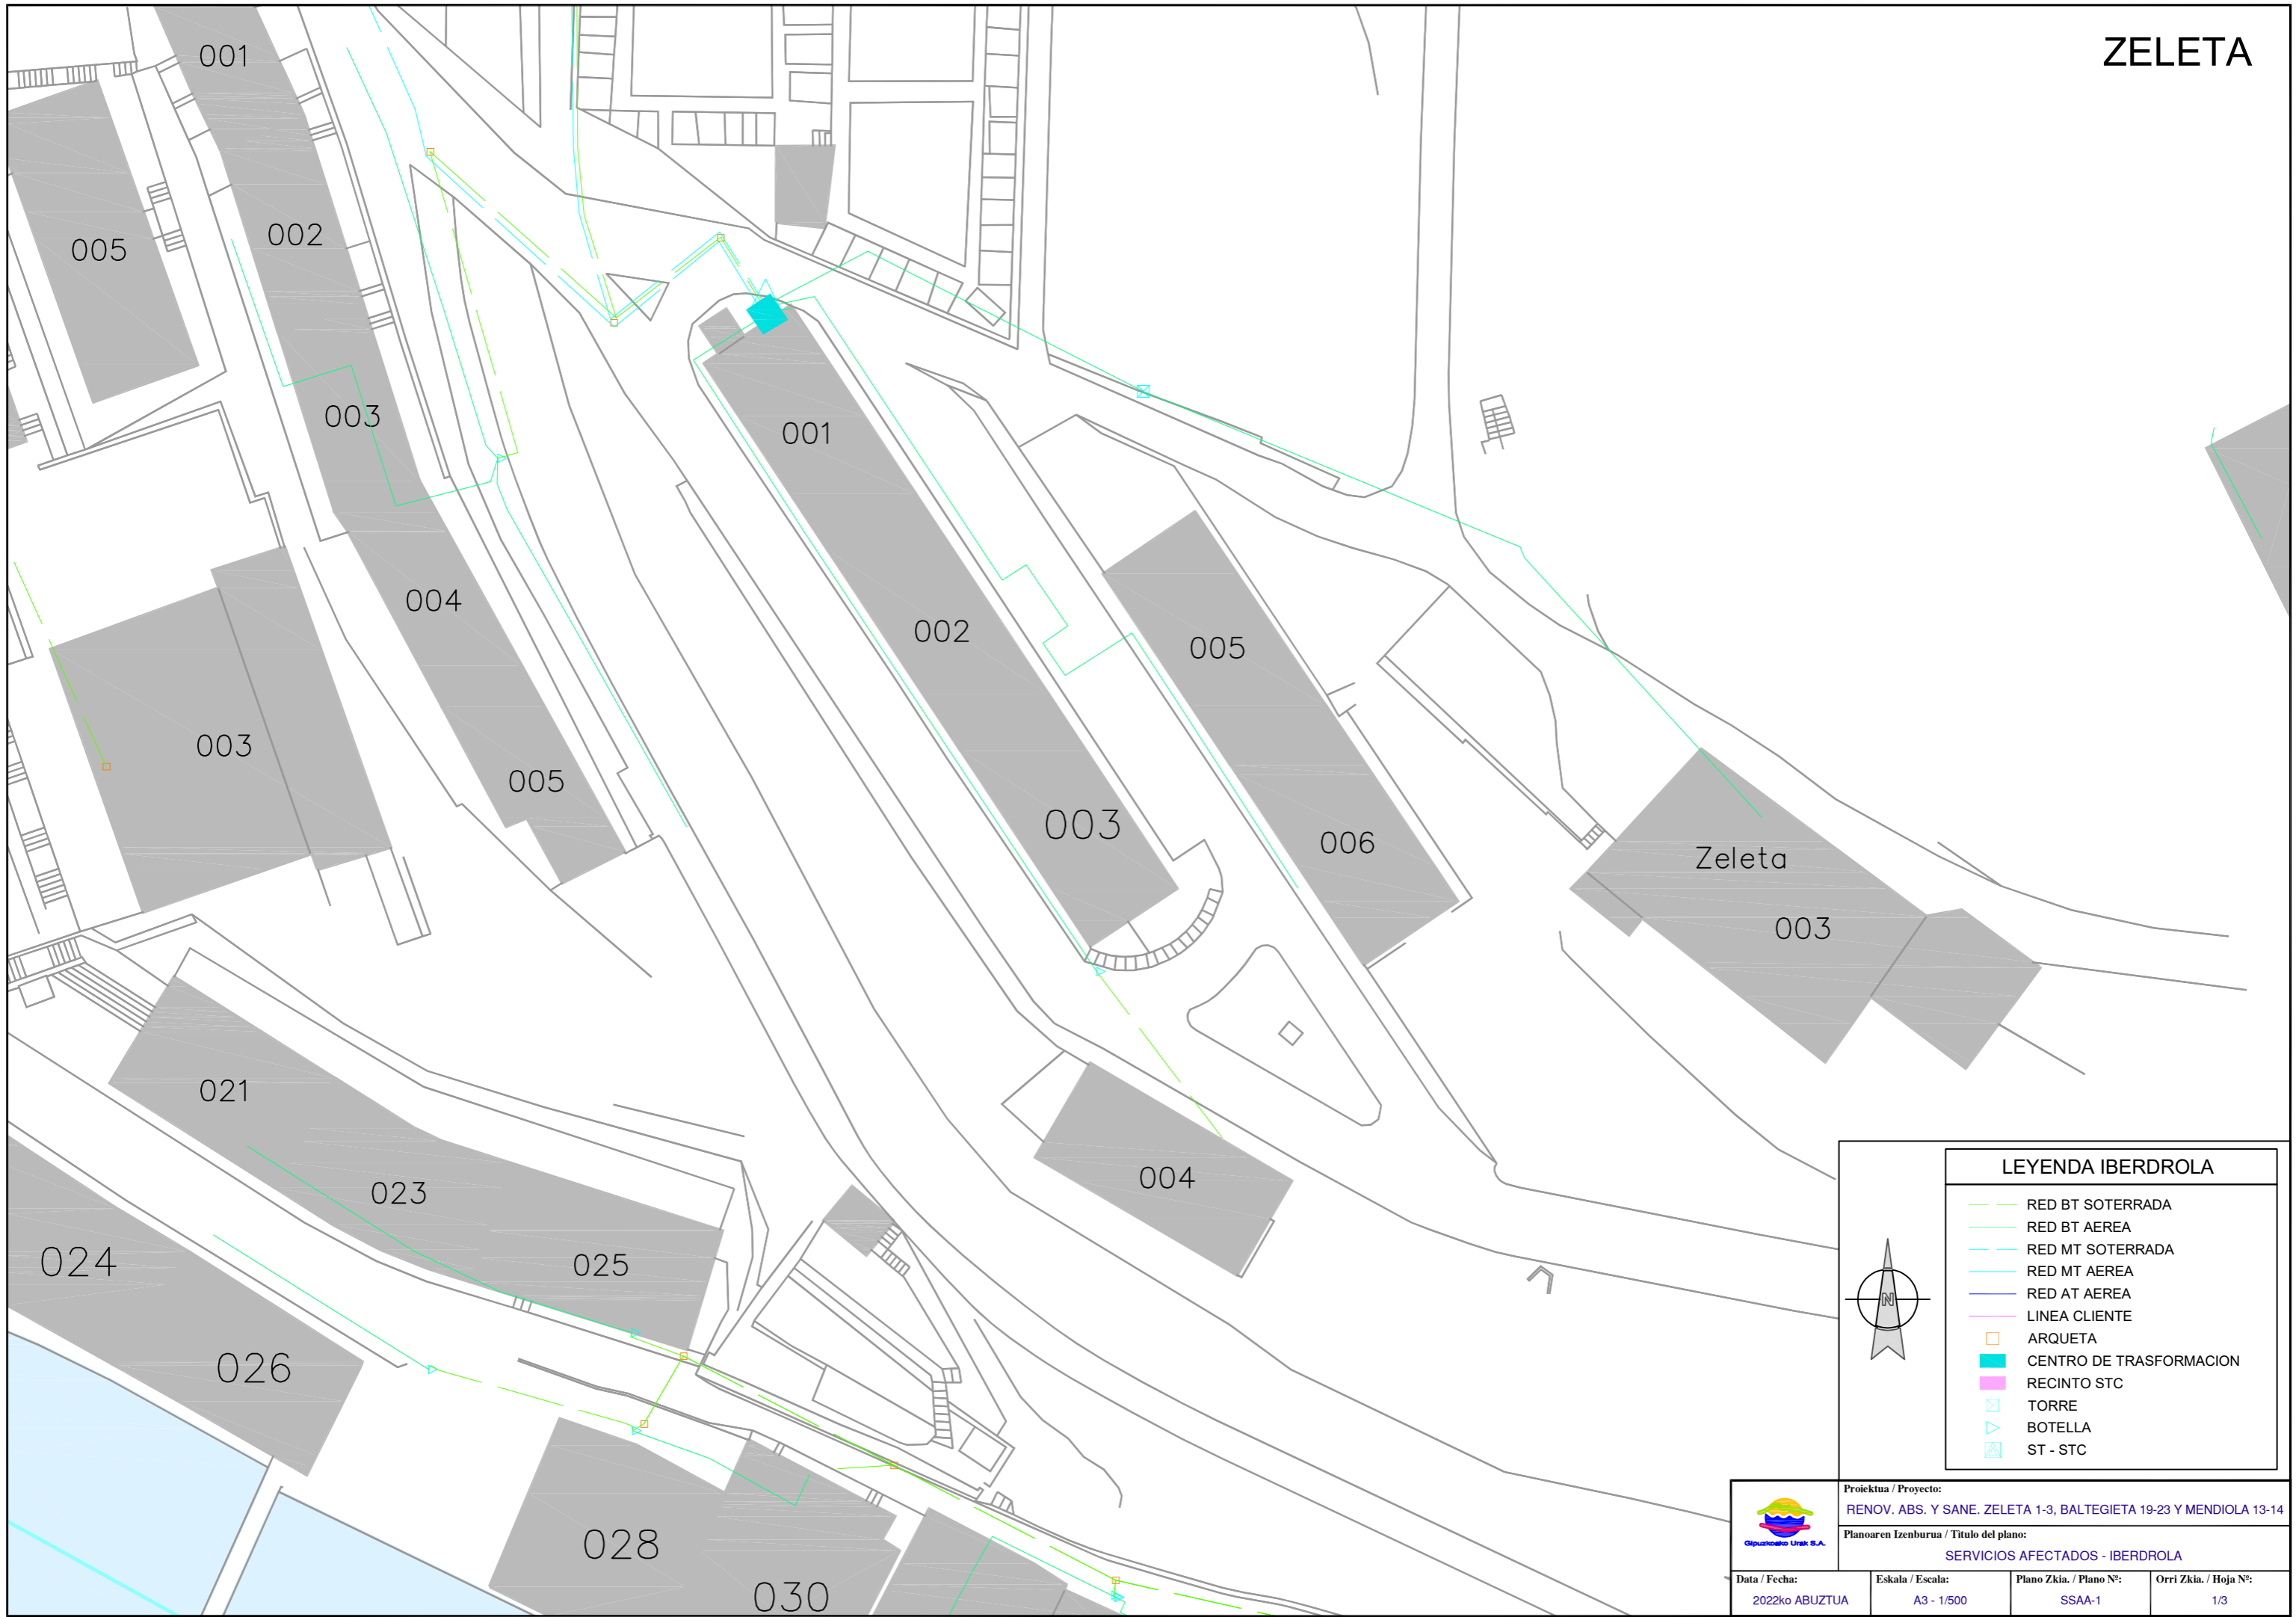


LEYENDA IBERDROLA

- RED BT SOTERRADA
- RED BT AEREA
- RED MT SOTERRADA
- RED MT AEREA
- RED AT AEREA
- LINEA CLIENTE
- ARQUETA
- CENTRO DE TRASFORMACION
- RECINTO STC
- TORRE
- BOTELLA
- ST - STC

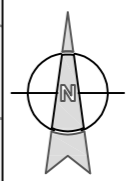


	Proiektua / Proyecto: RENOV. ABS. Y SANE. ZELETA 1-3, BALTEGIETA 19-23 Y MENDIOLA 13-14		
	Planoaren Izenburua / Título del plano: SERVICIOS AFECTADOS - IBERDROLA		
Data / Fecha: 2022ko ABUZTUA	Eskala / Escala: A3 - 1/500	Plano Zkia. / Plano Nº: SSAA-1	Orri Zkia. / Hoja Nº: 1/3

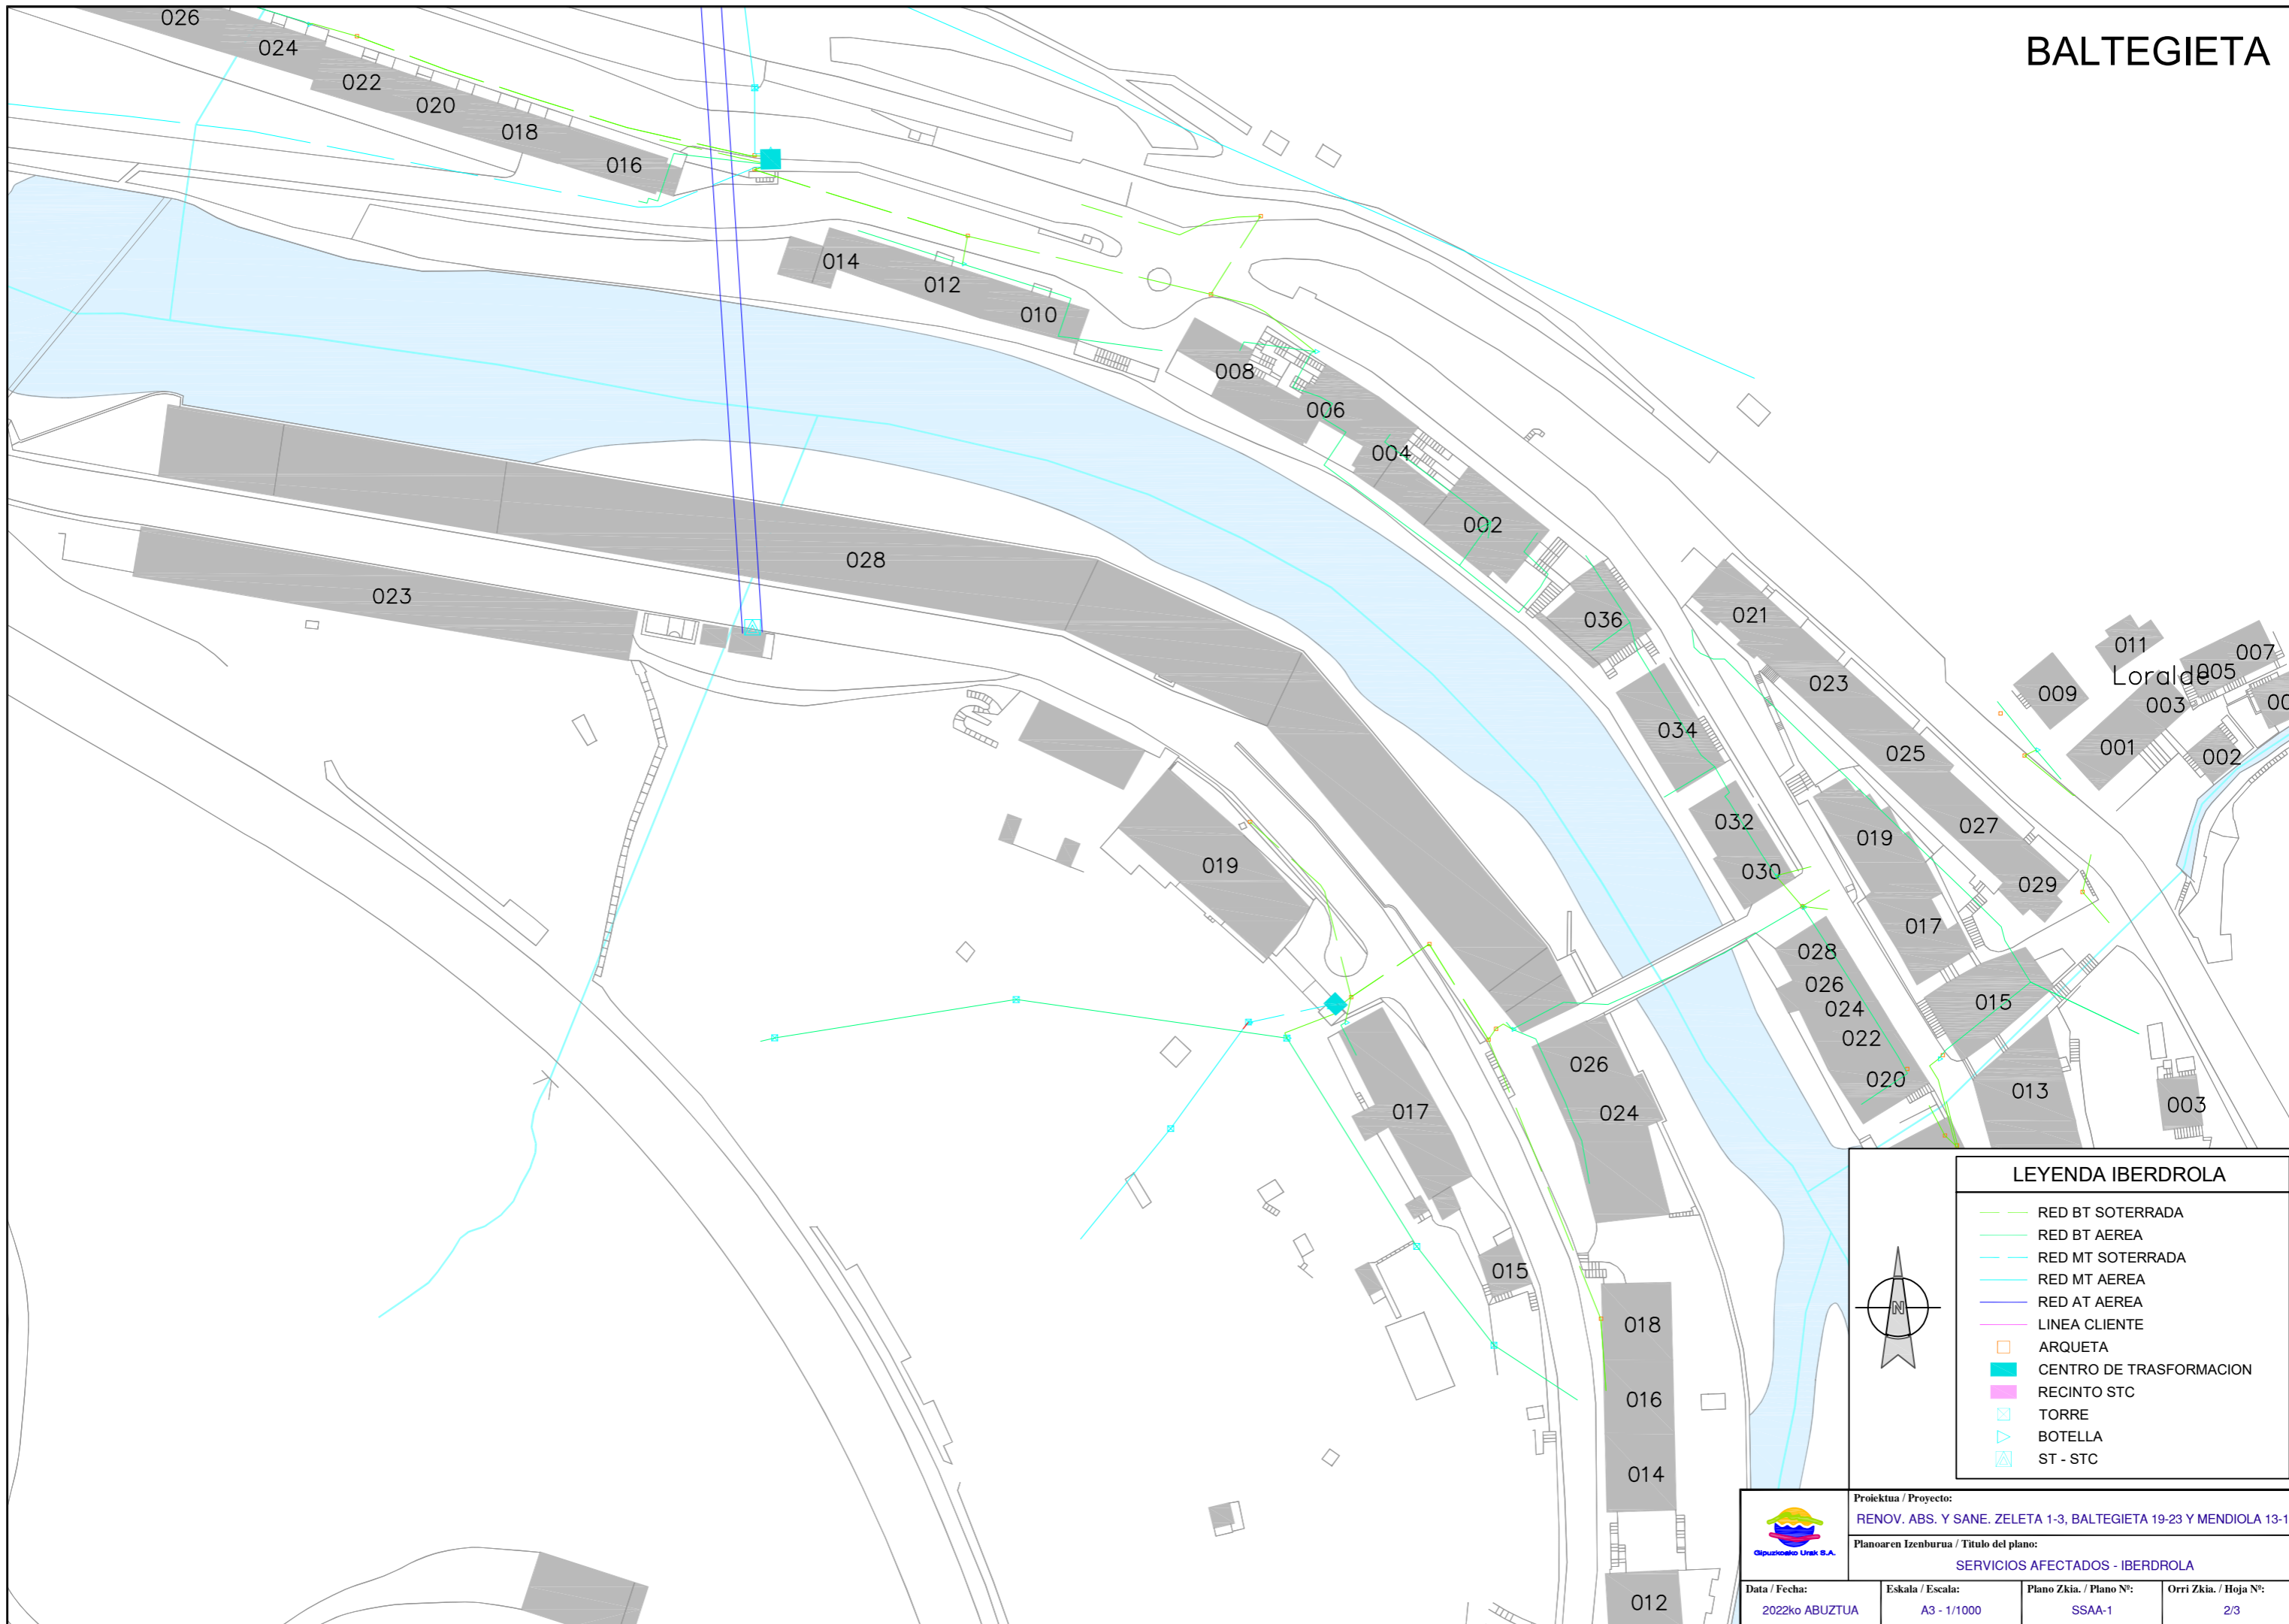


LEYENDA IBERDROLA


- RED BT SOTERRADA
- RED BT AEREA
- RED MT SOTERRADA
- RED MT AEREA
- RED AT AEREA
- LINEA CLIENTE
- ARQUETA
- CENTRO DE TRANSFORMACION
- RECINTO STC
- TORRE
- BOTELLA
- ST - STC

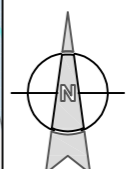


	Proiektua / Proyecto: RENOV. ABS. Y SANE. ZELETA 1-3, BALTEGIETA 19-23 Y MENDIOLA 13-14		
	Planoaren Izenburua / Título del plano: SERVICIOS AFECTADOS - IBERDROLA		
Data / Fecha: 2022ko ABUZTUA	Eskala / Escala: A3 - 1/1000	Plano Zkia. / Plano Nº: SSAA-1	Orri Zkia. / Hoja Nº: 2/3

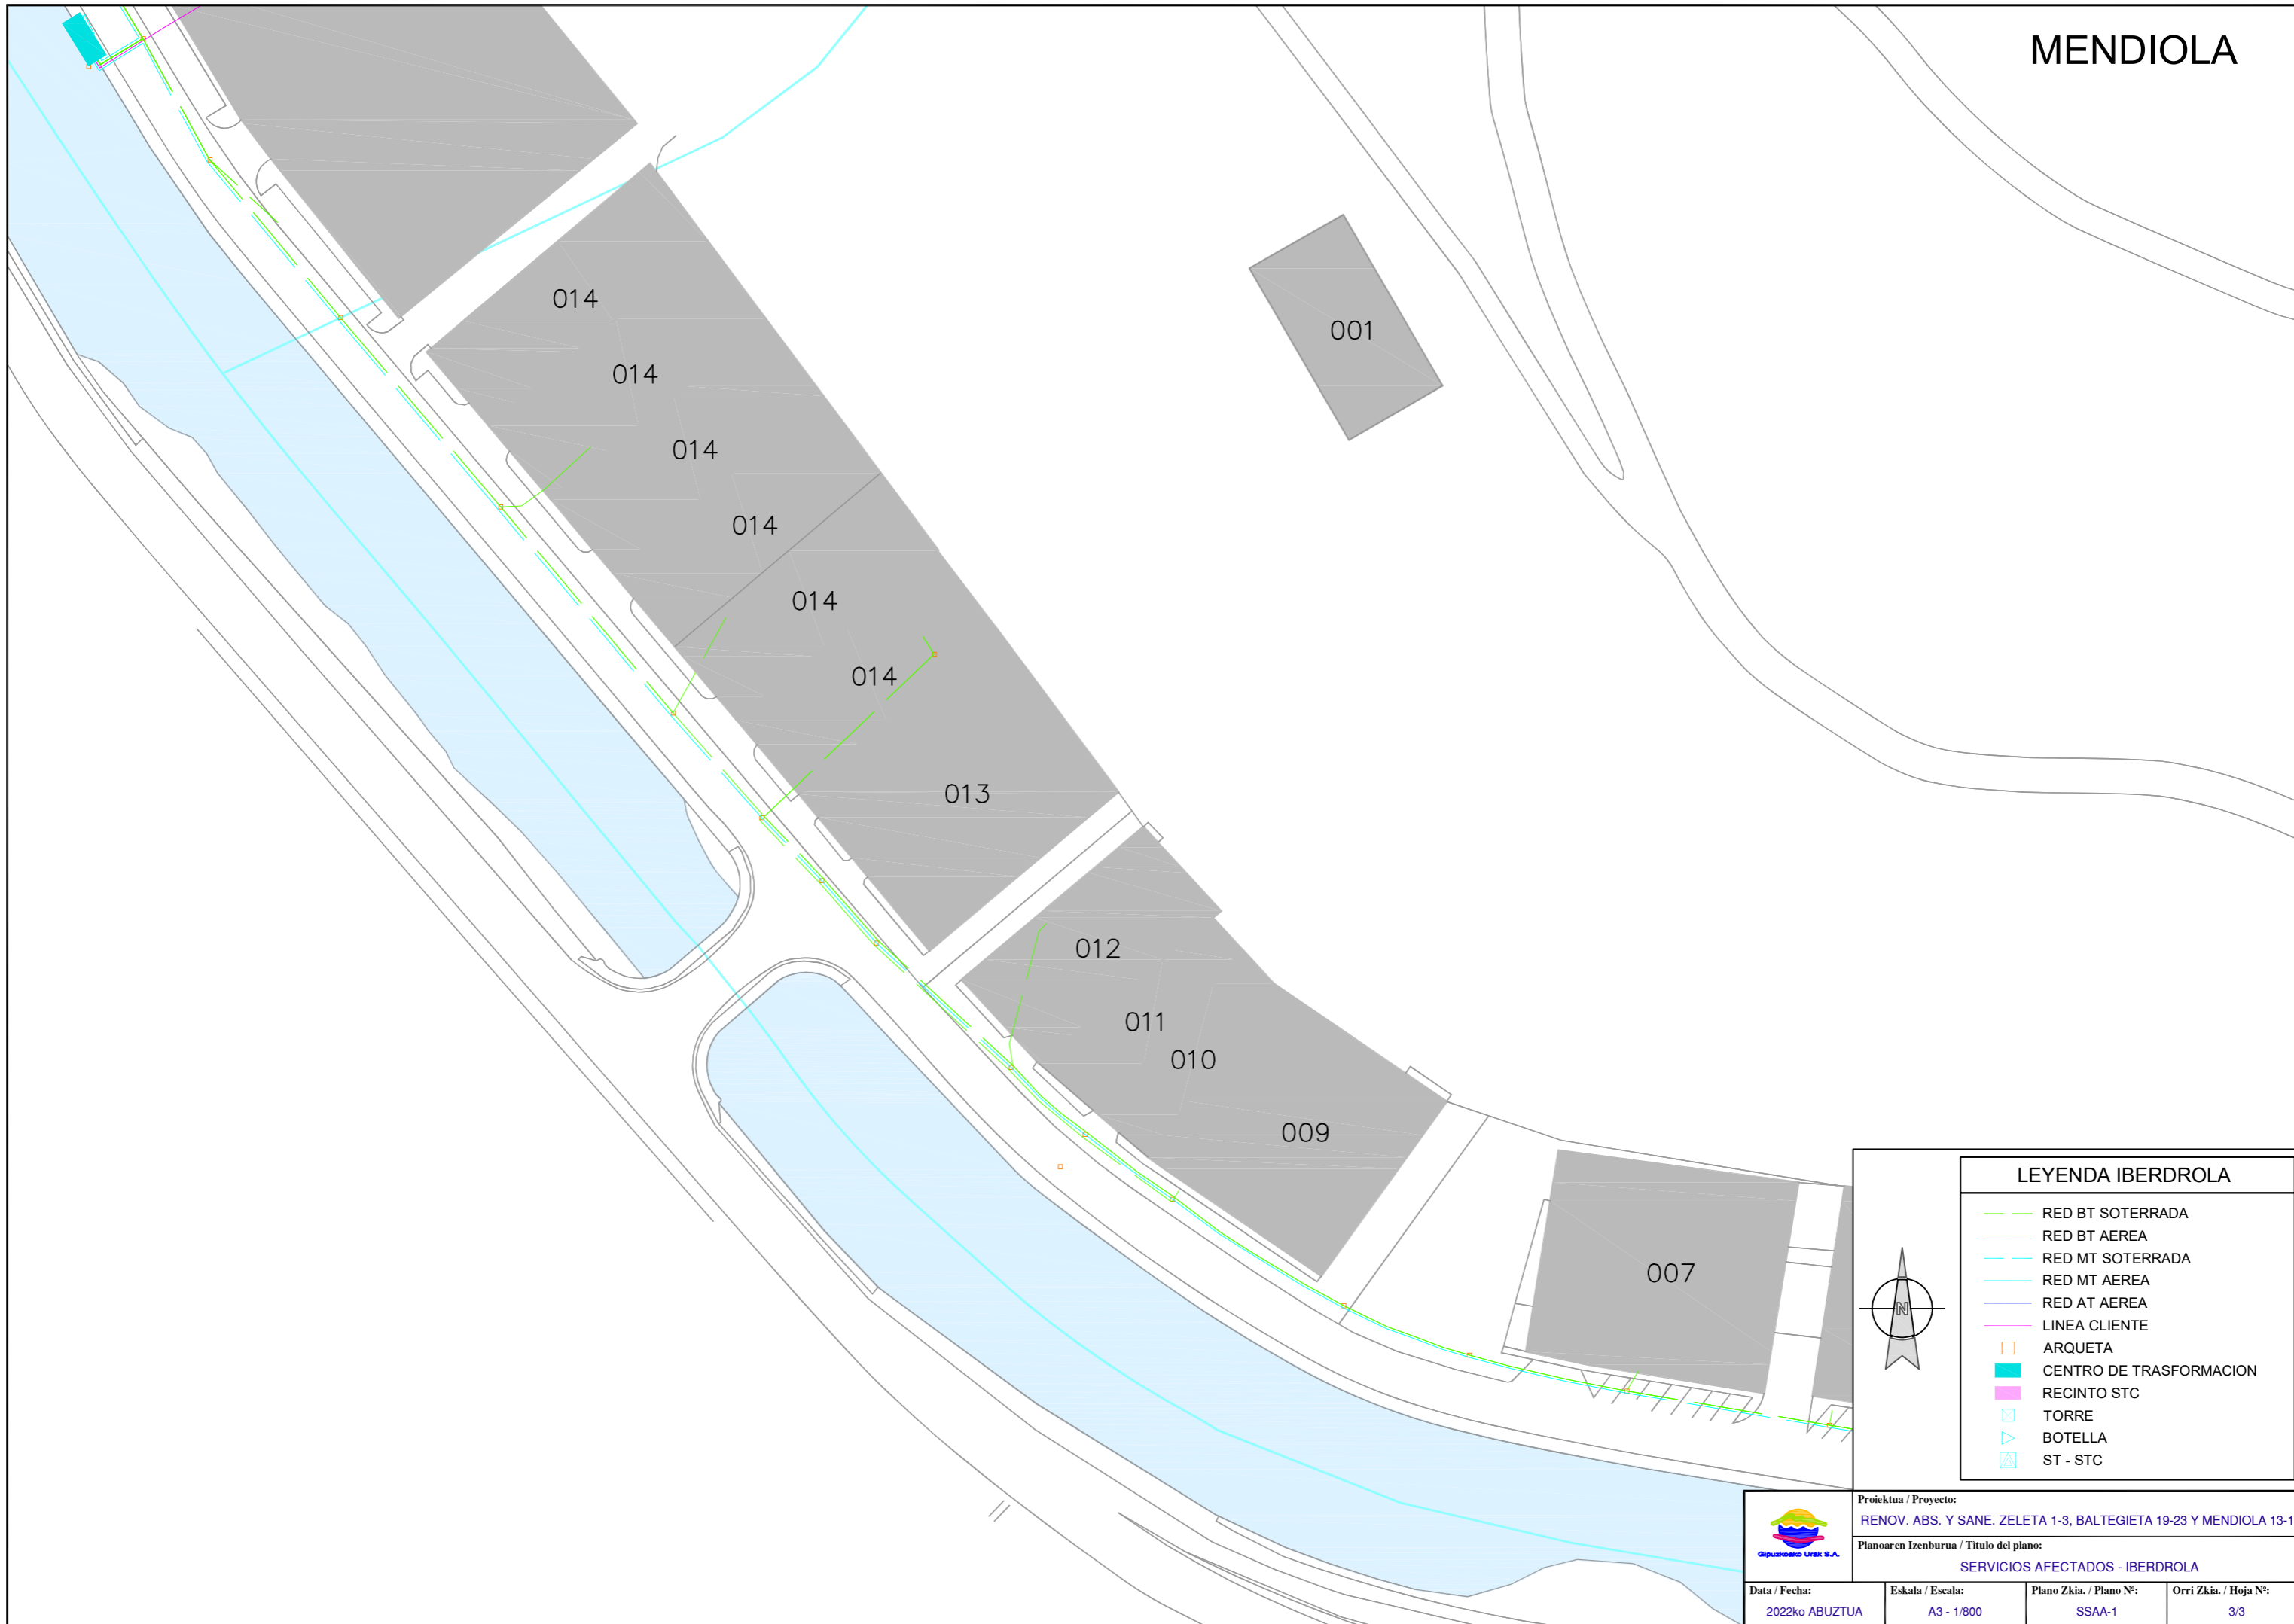

LEYENDA IBERDROLA	
	RED BT SOTERRADA
	RED BT AEREA
	RED MT SOTERRADA
	RED MT AEREA
	RED AT AEREA
	LINEA CLIENTE
	ARQUETA
	CENTRO DE TRASFORMACION
	RECINTO STC
	TORRE
	BOTELLA
	ST - STC

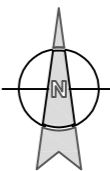


	Proiektua / Proyecto: RENOV. ABS. Y SANE. ZELETA 1-3, BALTEGIETA 19-23 Y MENDIOLA 13-14		
	Planoaren Izenburua / Título del plano: SERVICIOS AFECTADOS - IBERDROLA		
Data / Fecha: 2022ko ABUZTUA	Eskala / Escala: A3 - 1/800	Plano Zkia. / Plano Nº: SSAA-1	Orri Zkia. / Hoja Nº: 3/3

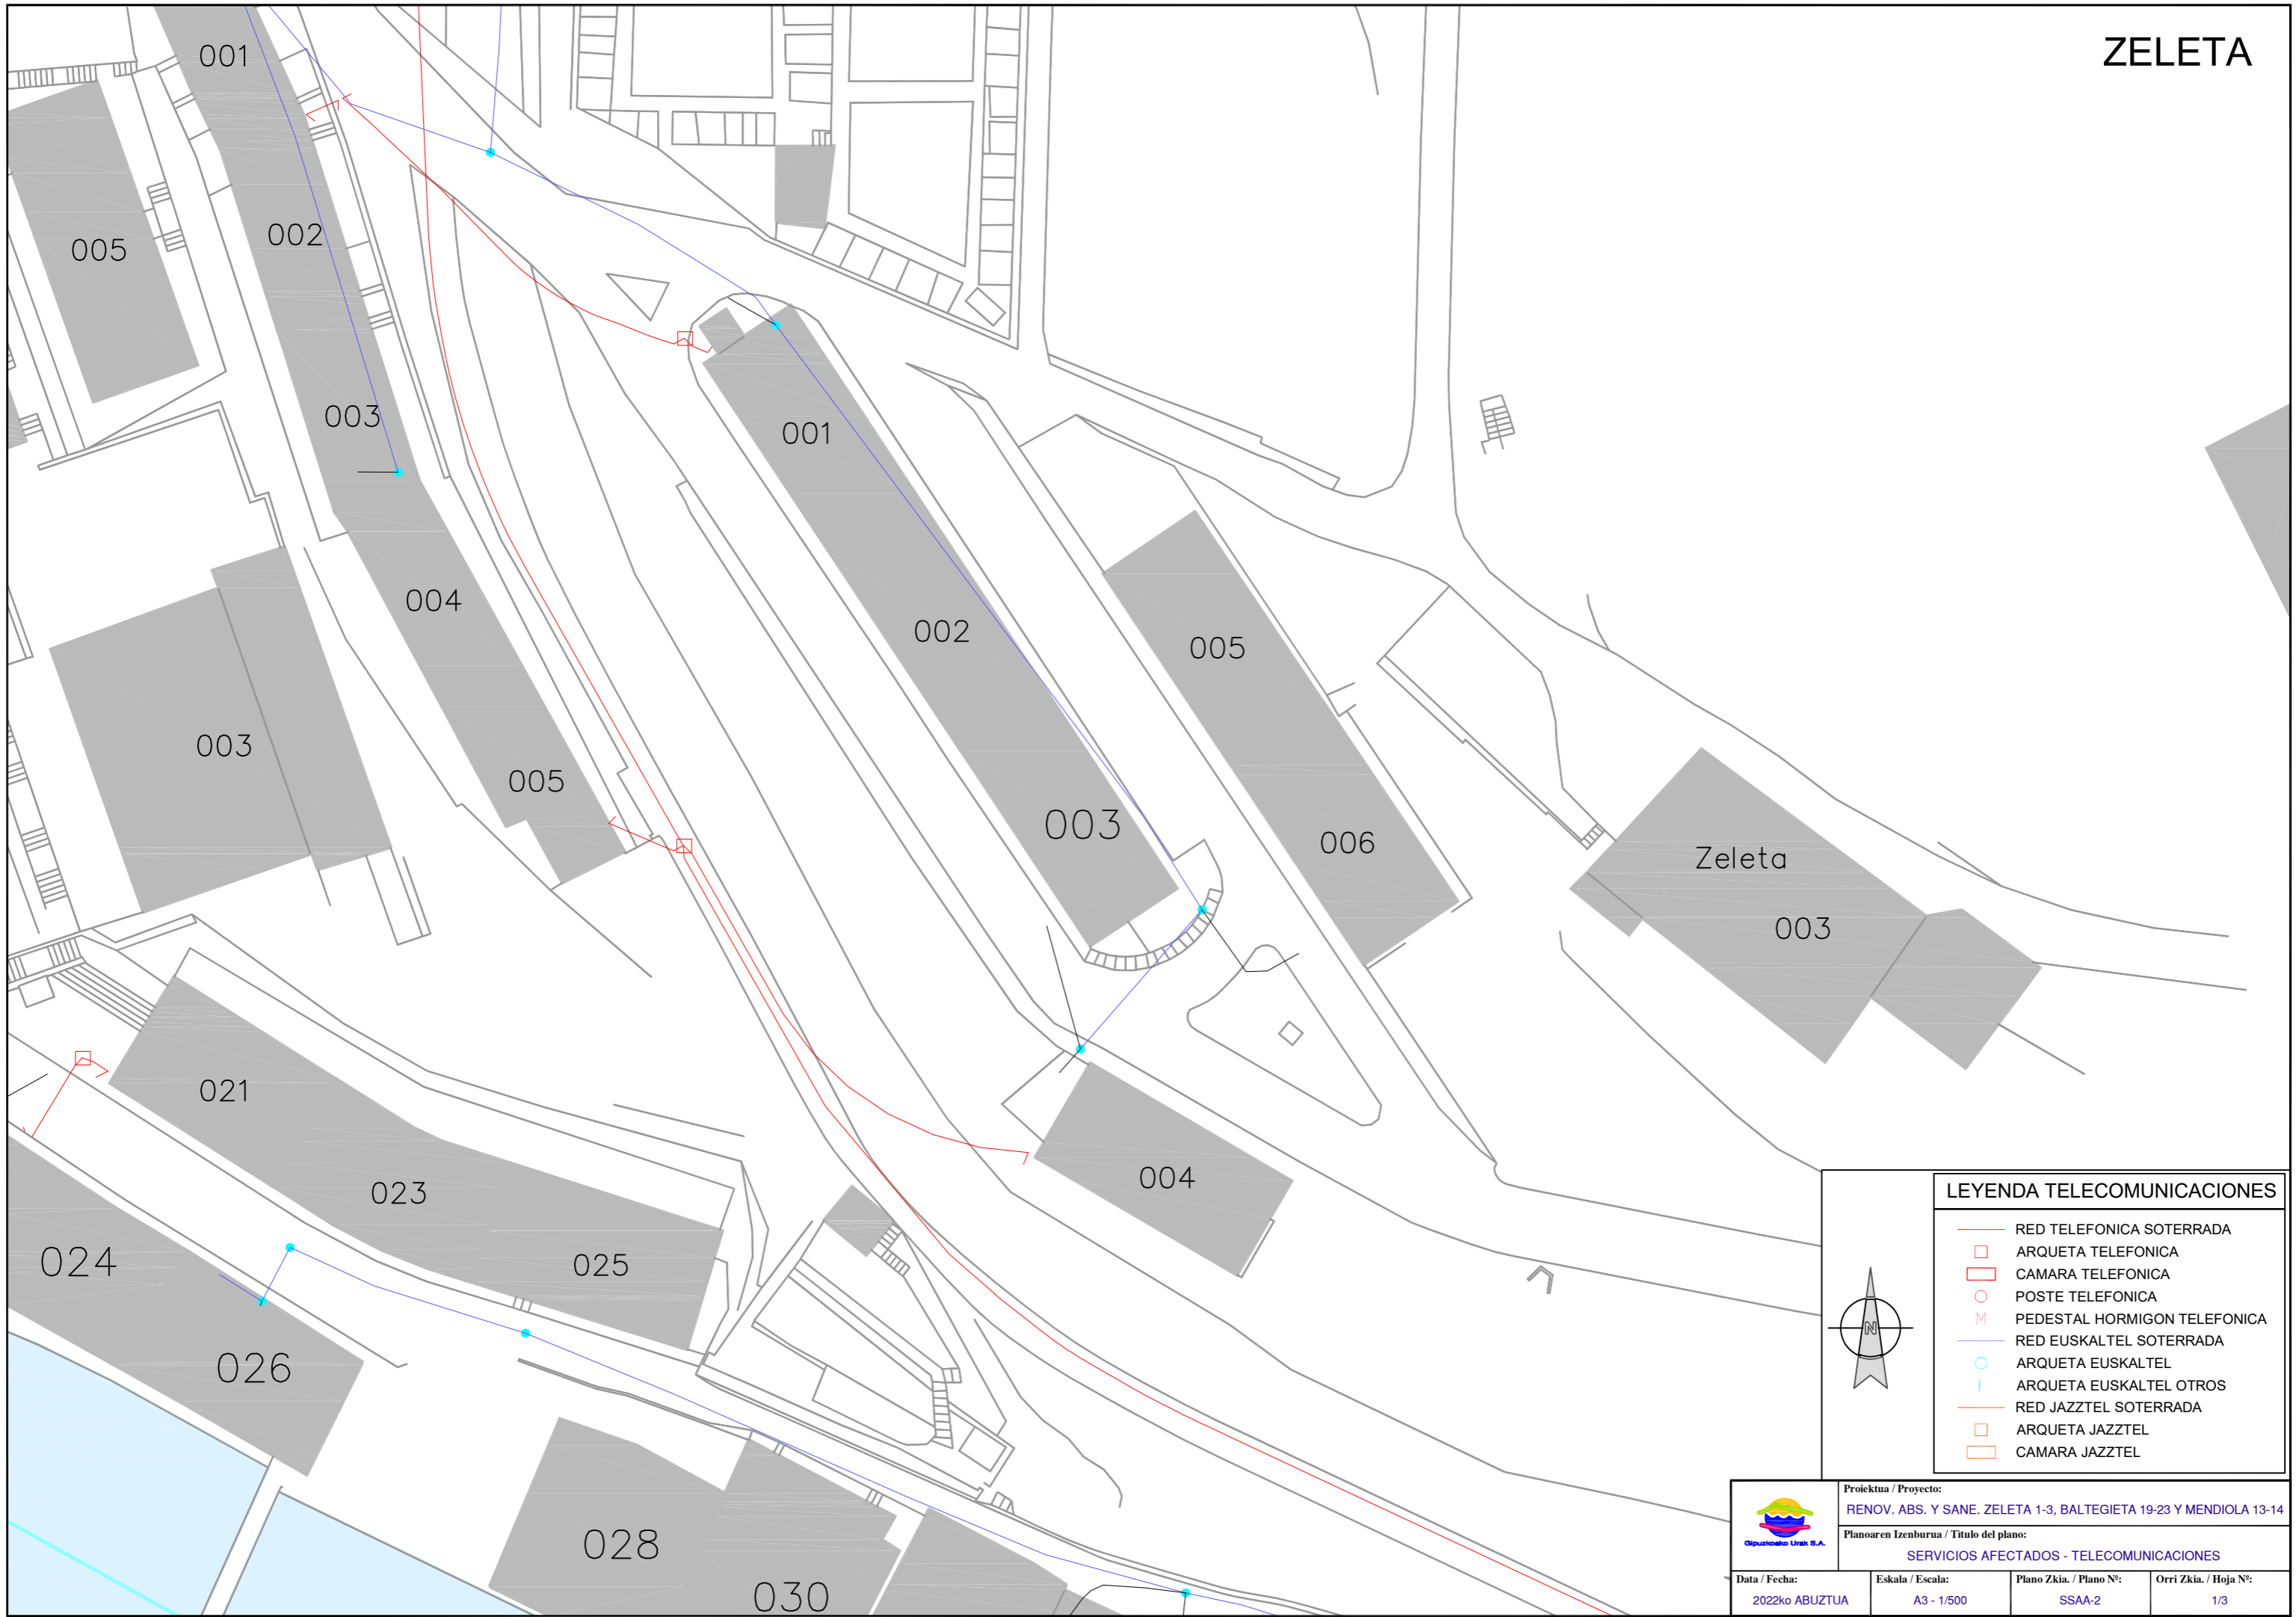


LEYENDA TELECOMUNICACIONES

- RED TELEFONICA SOTERRADA
- ARQUETA TELEFONICA
- CAMARA TELEFONICA
- POSTE TELEFONICA
- M PEDESTAL HORMIGON TELEFONICA
- RED EUSKALTEL SOTERRADA
- ARQUETA EUSKALTEL
- I ARQUETA EUSKALTEL OTROS
- RED JAZZTEL SOTERRADA
- ARQUETA JAZZTEL
- CAMARA JAZZTEL

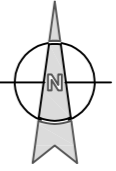


	Proiektua / Proyecto: RENOV. ABS. Y SANE. ZELETA 1-3, BALTEGIETA 19-23 Y MENDIOLA 13-14		
	Planoaren Izenburua / Título del plano: SERVICIOS AFECTADOS - TELECOMUNICACIONES		
Data / Fecha: 2022ko ABUZTUA	Eskala / Escala: A3 - 1/500	Plano Zkia. / Plano Nº: SSAA-2	Orri Zkia. / Hoja Nº: 1/3

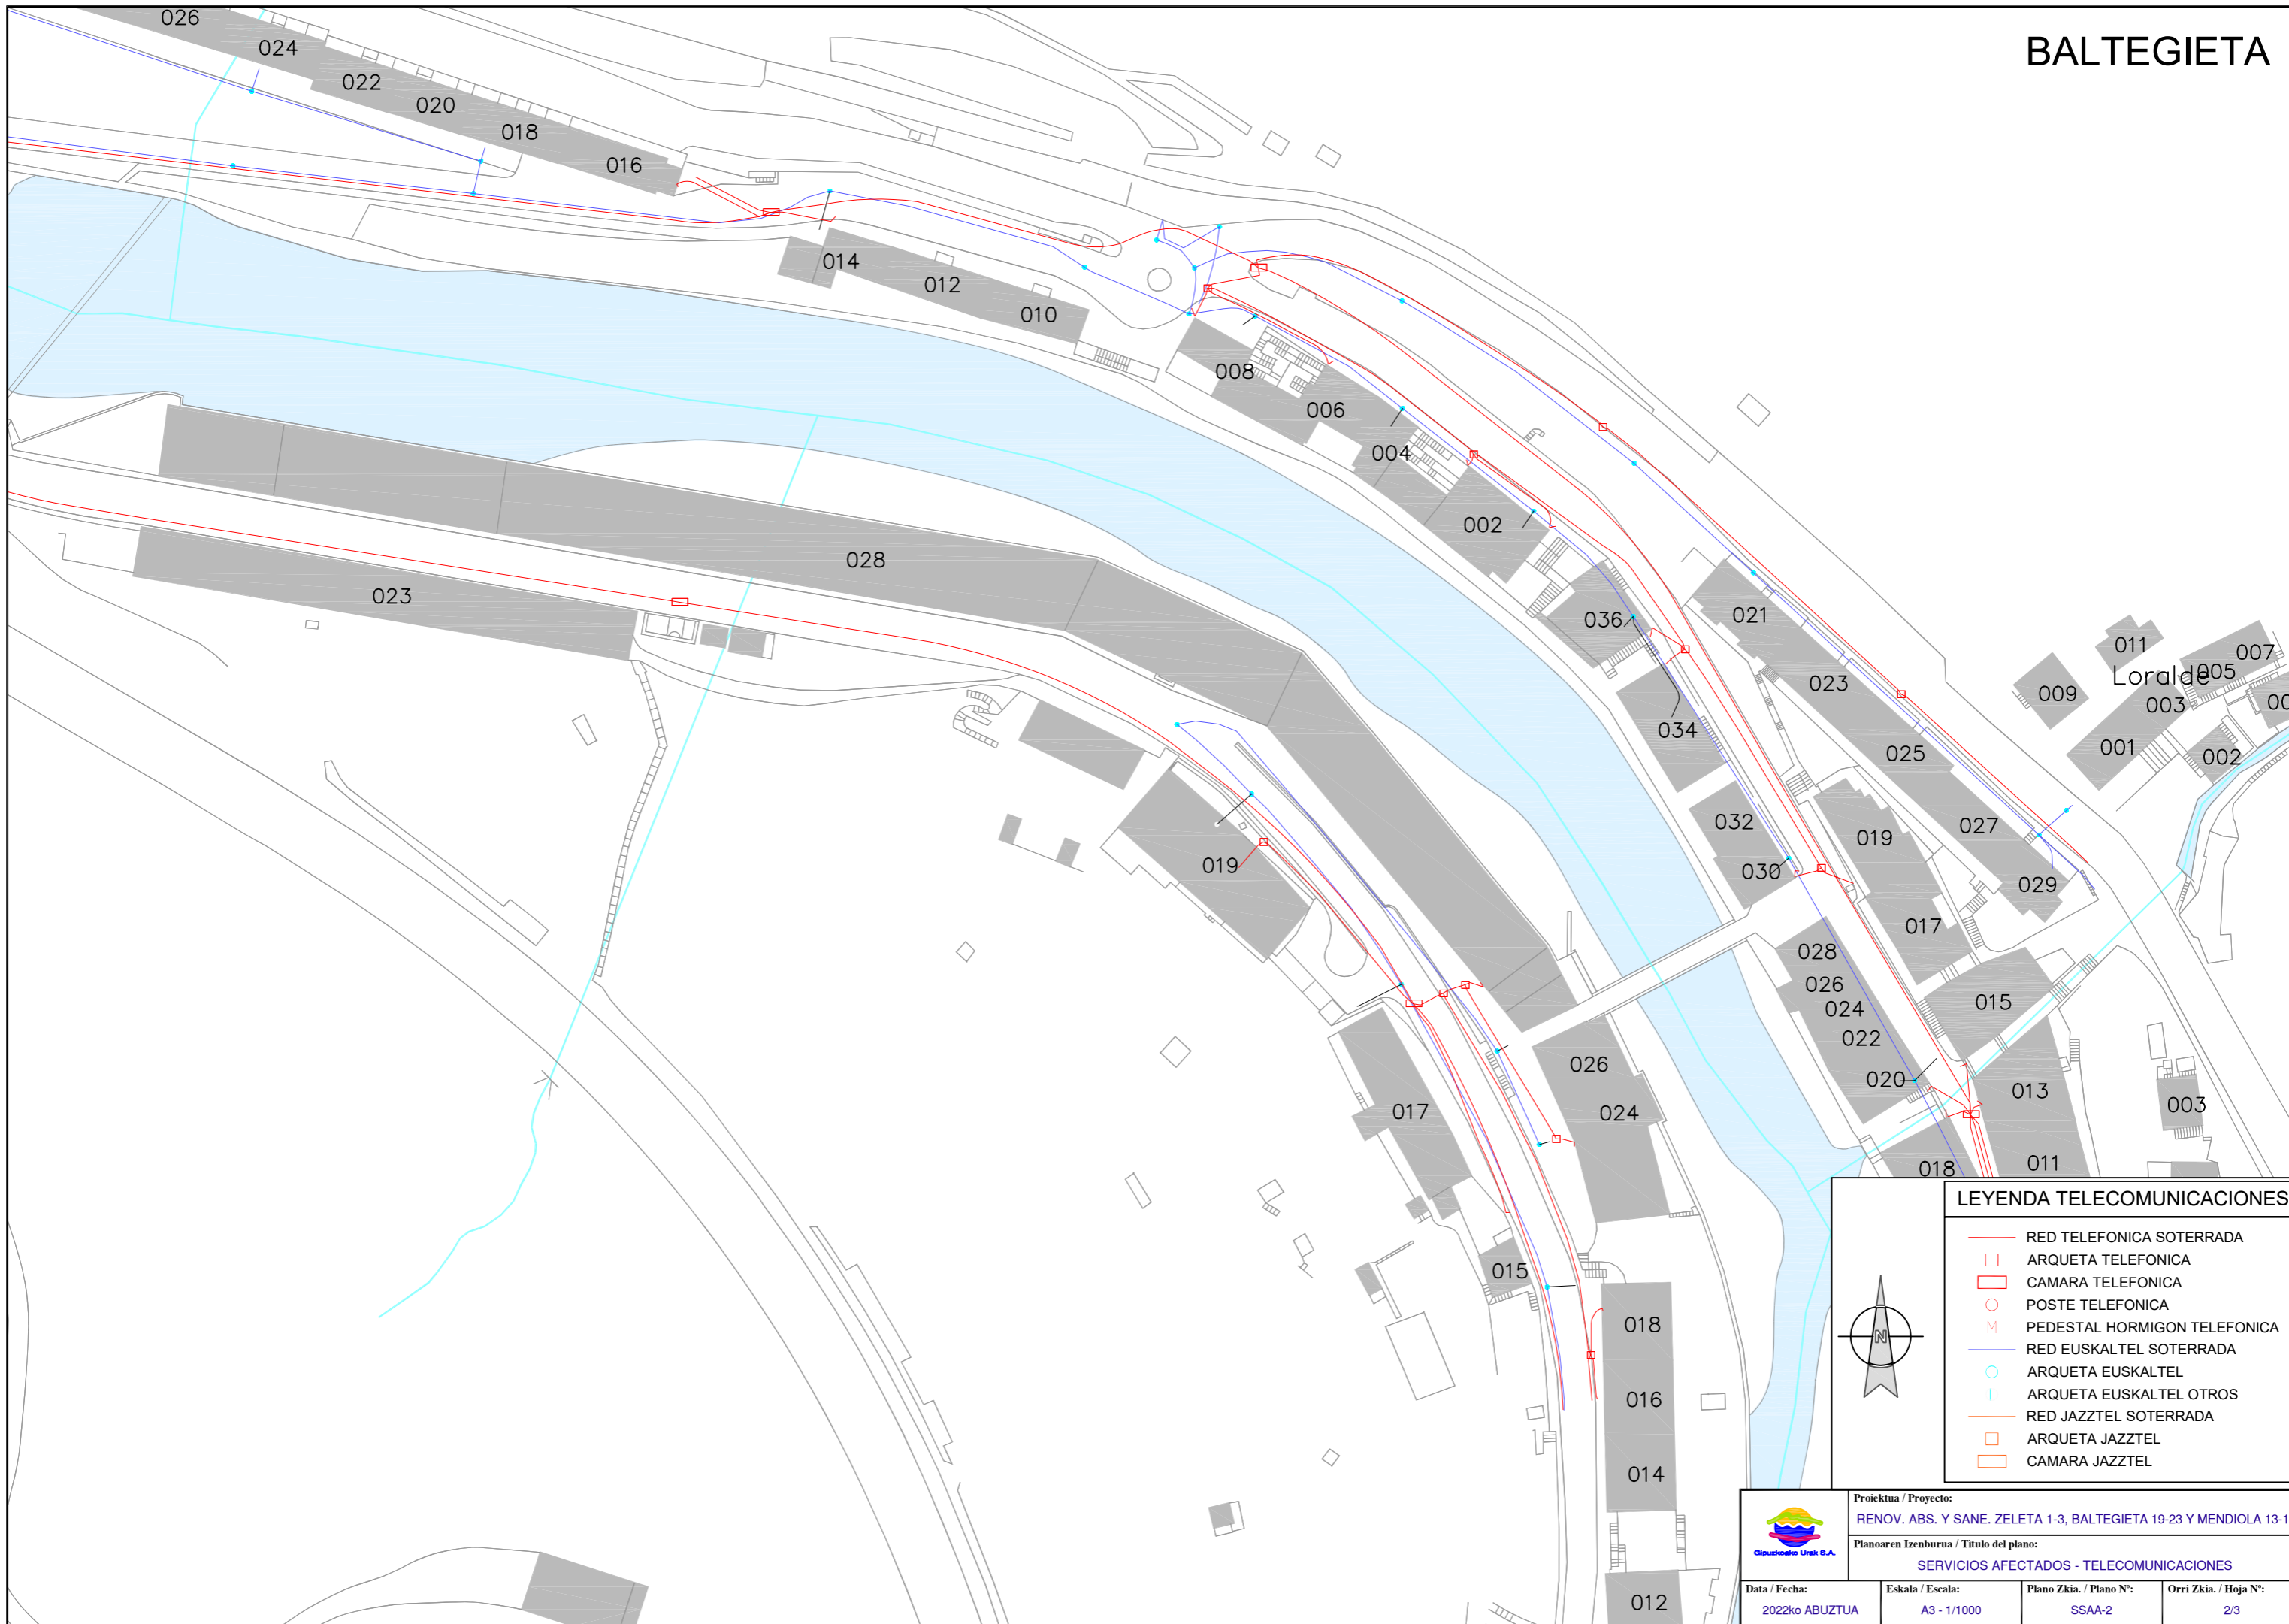


LEYENDA TELECOMUNICACIONES

	RED TELEFONICA SOTERRADA
	ARQUETA TELEFONICA
	CAMARA TELEFONICA
	POSTE TELEFONICA
	PEDESTAL HORMIGON TELEFONICA
	RED EUSKALTEL SOTERRADA
	ARQUETA EUSKALTEL
	ARQUETA EUSKALTEL OTROS
	RED JAZZTEL SOTERRADA
	ARQUETA JAZZTEL
	CAMARA JAZZTEL

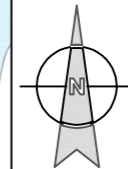



			
Proiektua / Proyecto: RENOV. ABS. Y SANE. ZELETA 1-3, BALTEGIETA 19-23 Y MENDIOLA 13-14			
Planoaren Izenburua / Título del plano: SERVICIOS AFECTADOS - TELECOMUNICACIONES			
Data / Fecha: 2022ko ABUZTUA	Eskala / Escala: A3 - 1/1000	Plano Zkia. / Plano Nº: SSAA-2	Orri Zkia. / Hoja Nº: 2/3

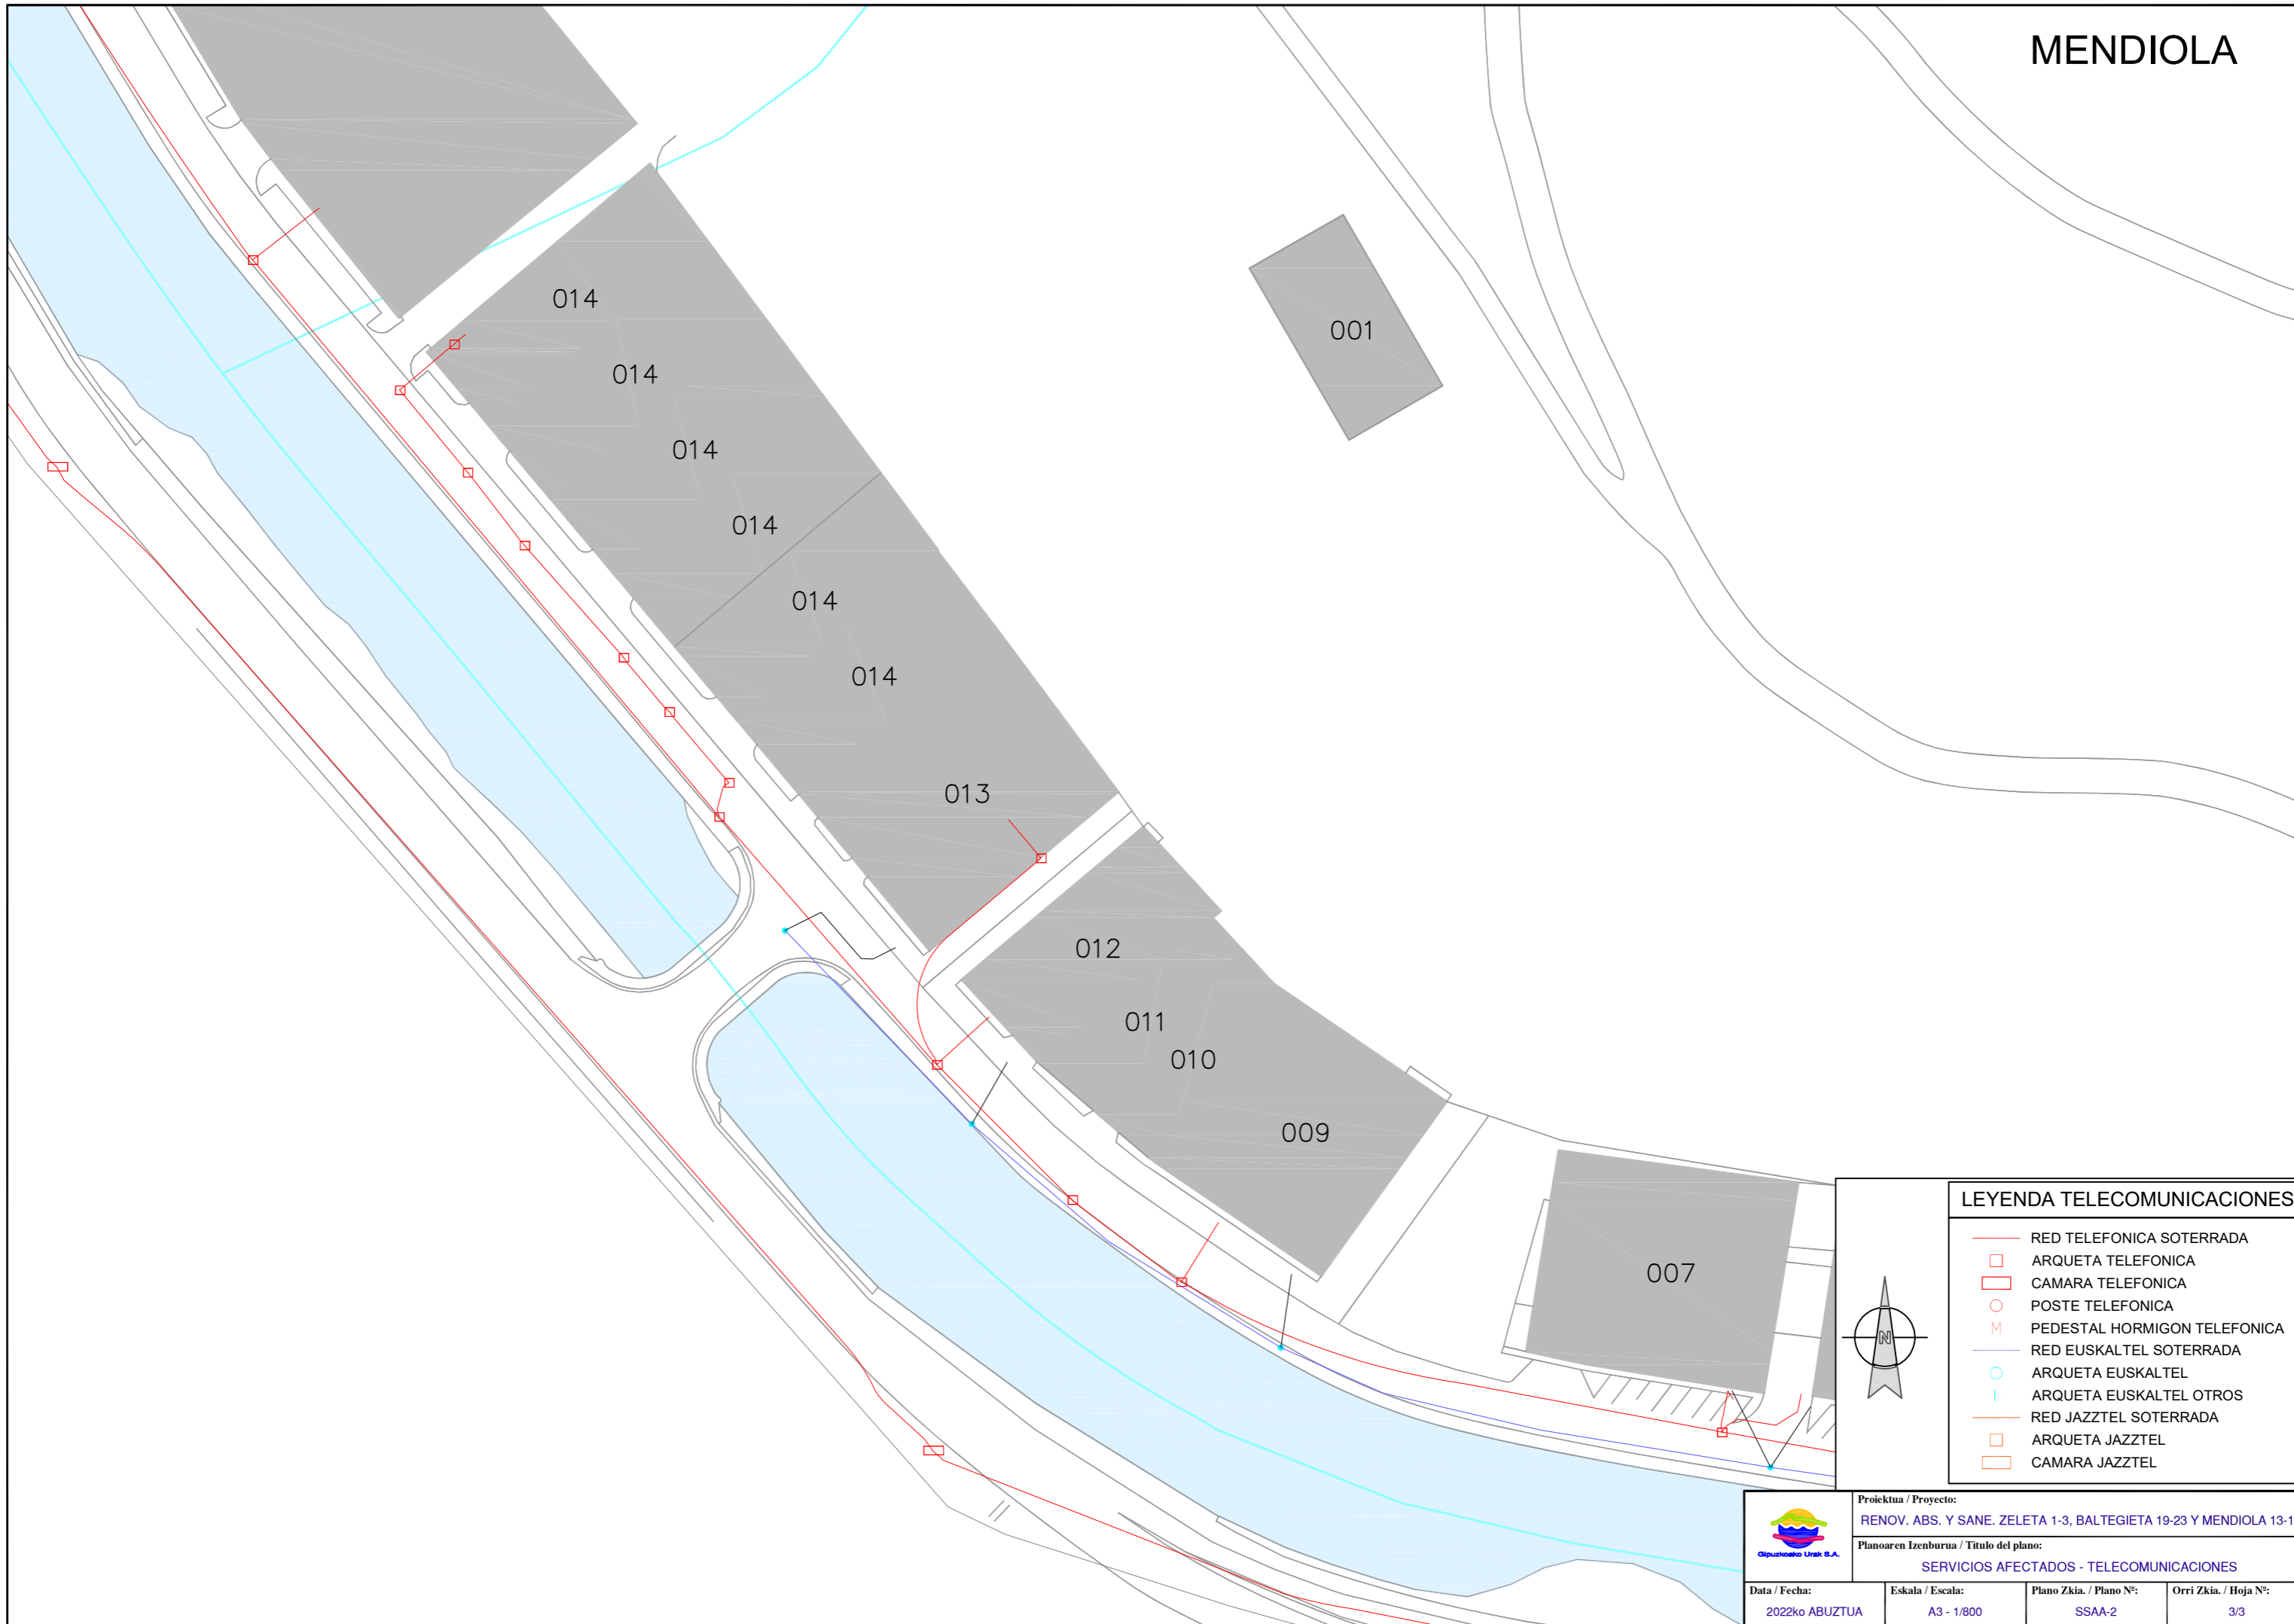


LEYENDA TELECOMUNICACIONES


- RED TELEFONICA SOTERRADA
- ARQUETA TELEFONICA
- CAMARA TELEFONICA
- POSTE TELEFONICA
- M PEDESTAL HORMIGON TELEFONICA
- RED EUSKALTEL SOTERRADA
- ARQUETA EUSKALTEL
- ARQUETA EUSKALTEL OTROS
- RED JAZZTEL SOTERRADA
- ARQUETA JAZZTEL
- CAMARA JAZZTEL

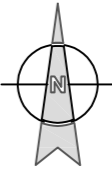


	Proiektua / Proyecto: RENOV. ABS. Y SANE. ZELETA 1-3, BALTEGIETA 19-23 Y MENDIOLA 13-14		
	Planoaren Izenburua / Título del plano: SERVICIOS AFECTADOS - TELECOMUNICACIONES		
Data / Fecha: 2022ko ABUZTUA	Eskala / Escala: A3 - 1/800	Plano Zkia. / Plano Nº: SSAA-2	Orri Zkia. / Hoja Nº: 3/3

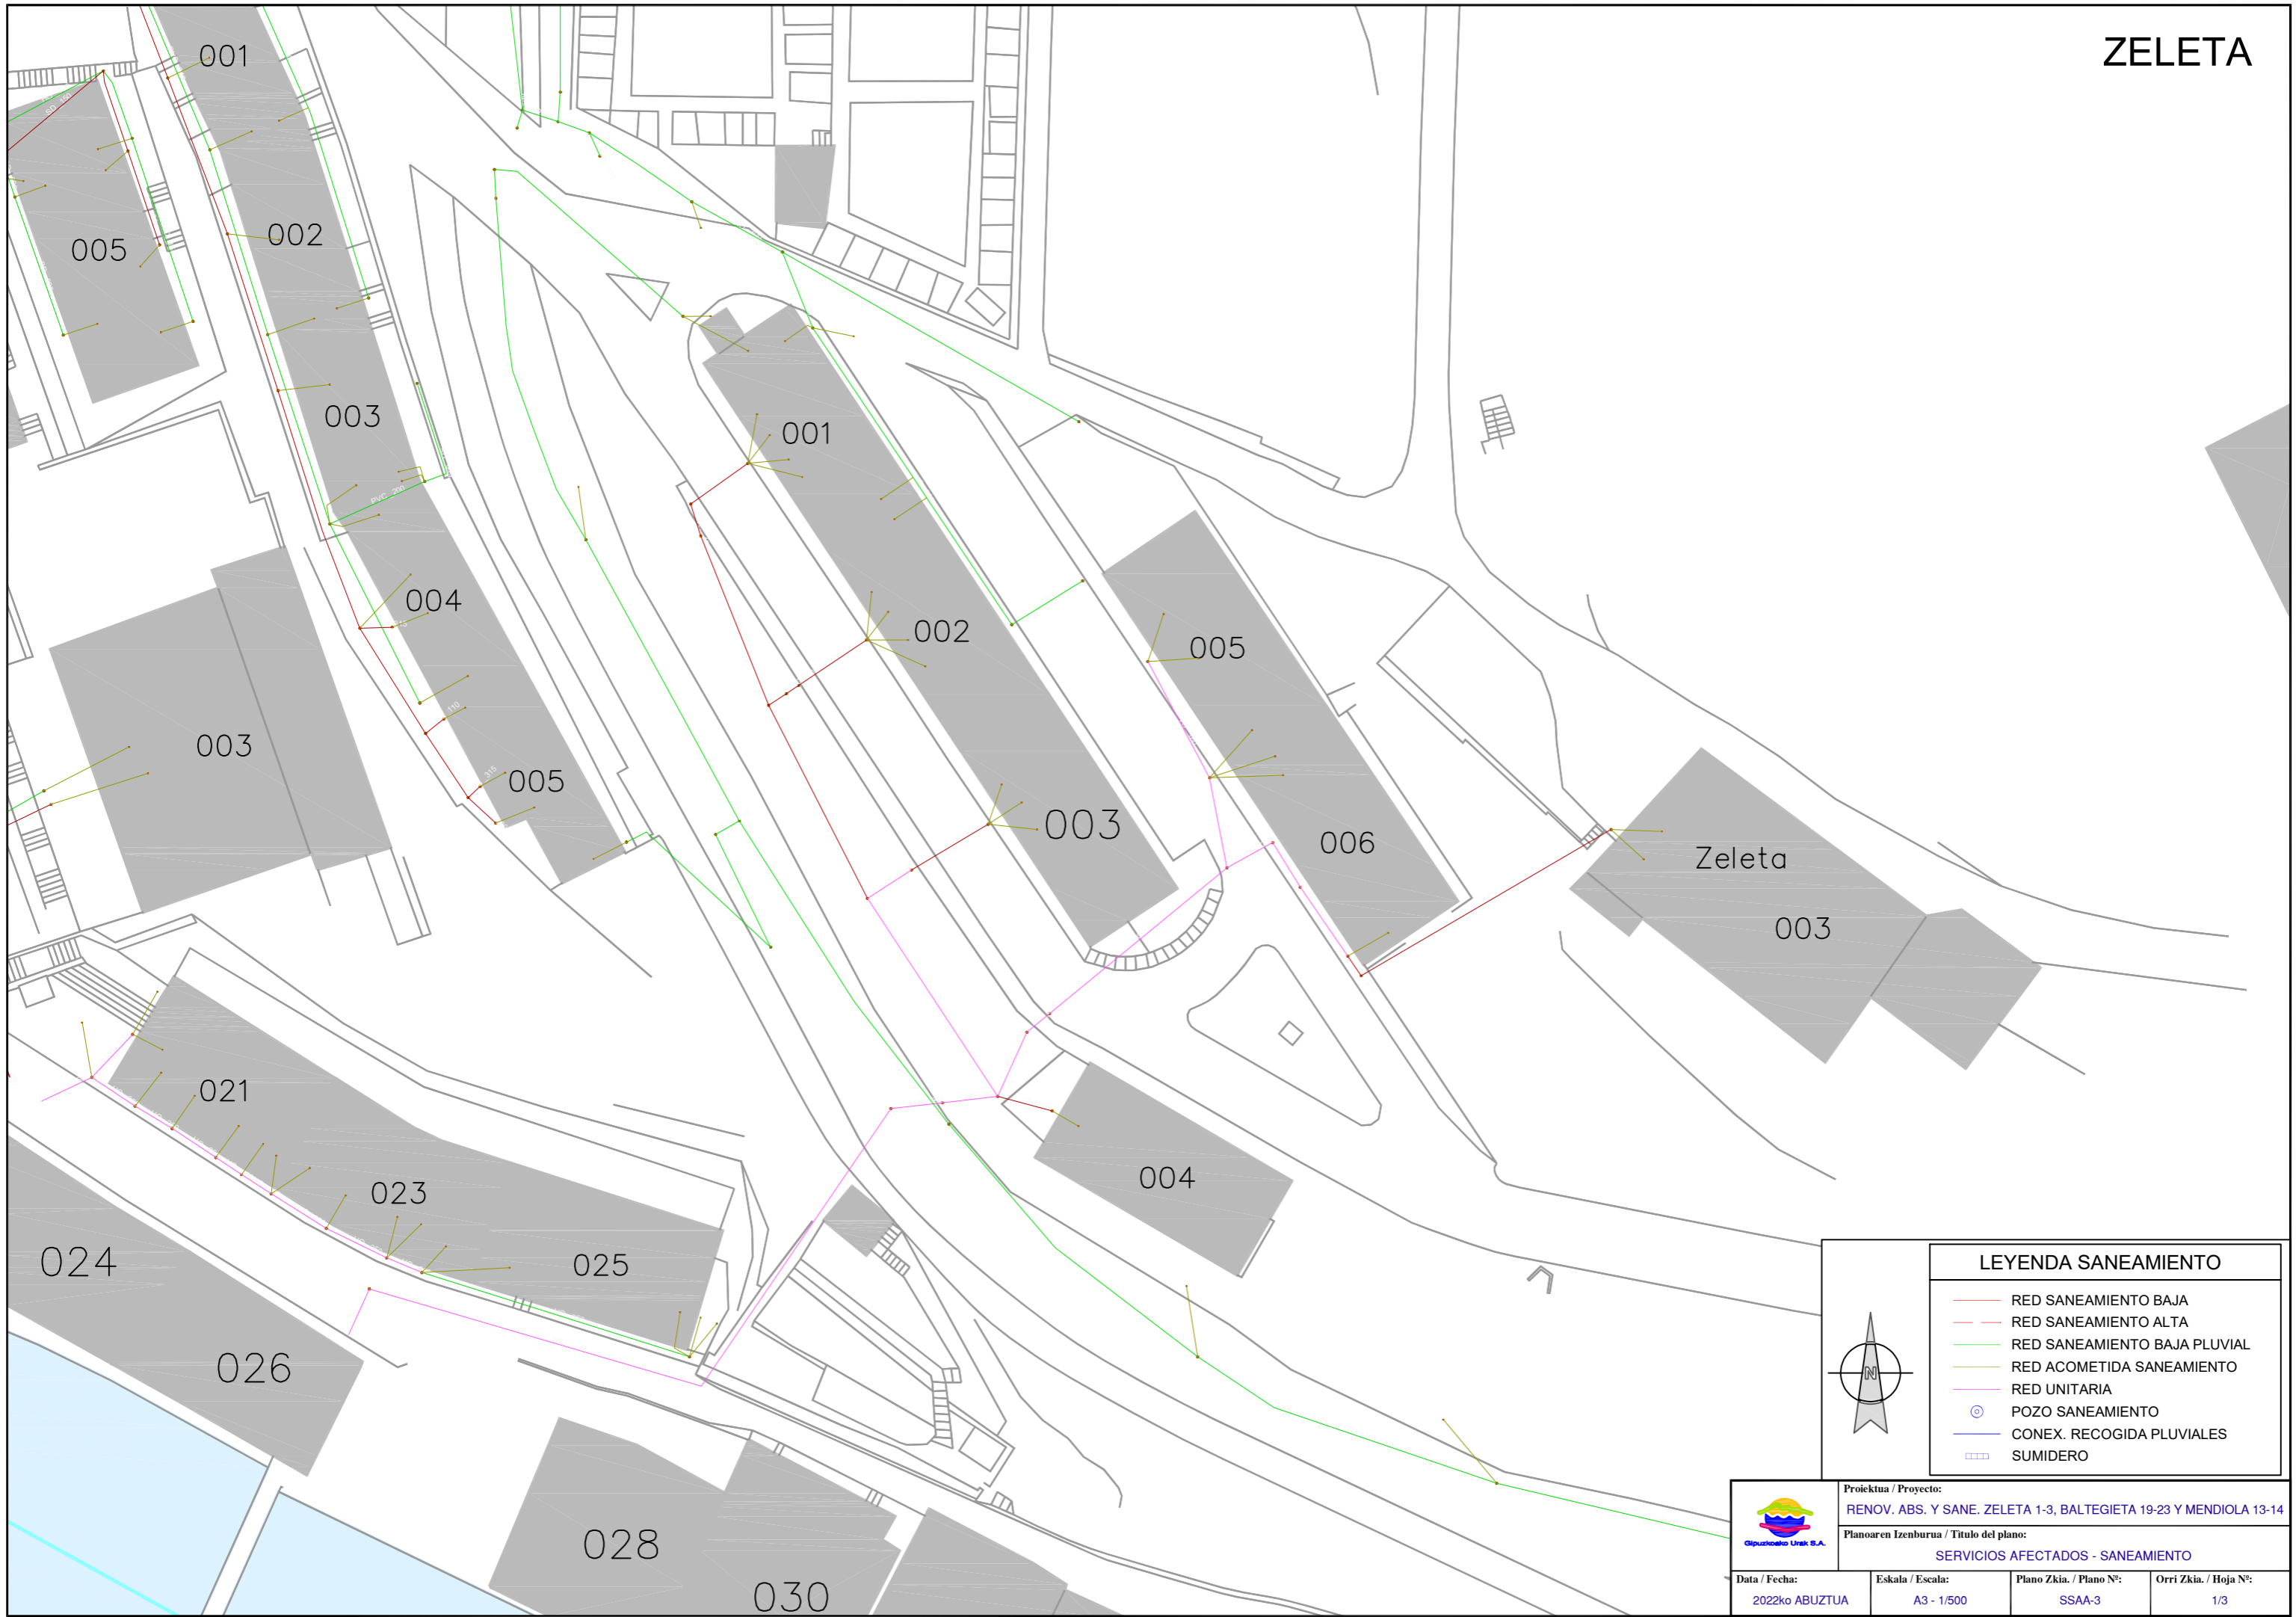


LEYENDA SANEAMIENTO	
	RED SANEAMIENTO BAJA
	RED SANEAMIENTO ALTA
	RED SANEAMIENTO BAJA PLUVIAL
	RED ACOMETIDA SANEAMIENTO
	RED UNITARIA
	POZO SANEAMIENTO
	CONEX. RECOGIDA PLUVIALES
	SUMIDERO

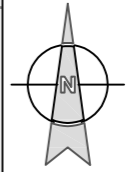


			
Proiektua / Proyecto: RENOV. ABS. Y SANE. ZELETA 1-3, BALTEGIETA 19-23 Y MENDIOLA 13-14			
Planoaren Izenburua / Título del plano: SERVICIOS AFECTADOS - SANEAMIENTO			
Data / Fecha:	Eskala / Escala:	Plano Zkia. / Plano Nº:	Orri Zkia. / Hoja Nº:
2022ko ABUZTUA	A3 - 1/500	SSAA-3	1/3

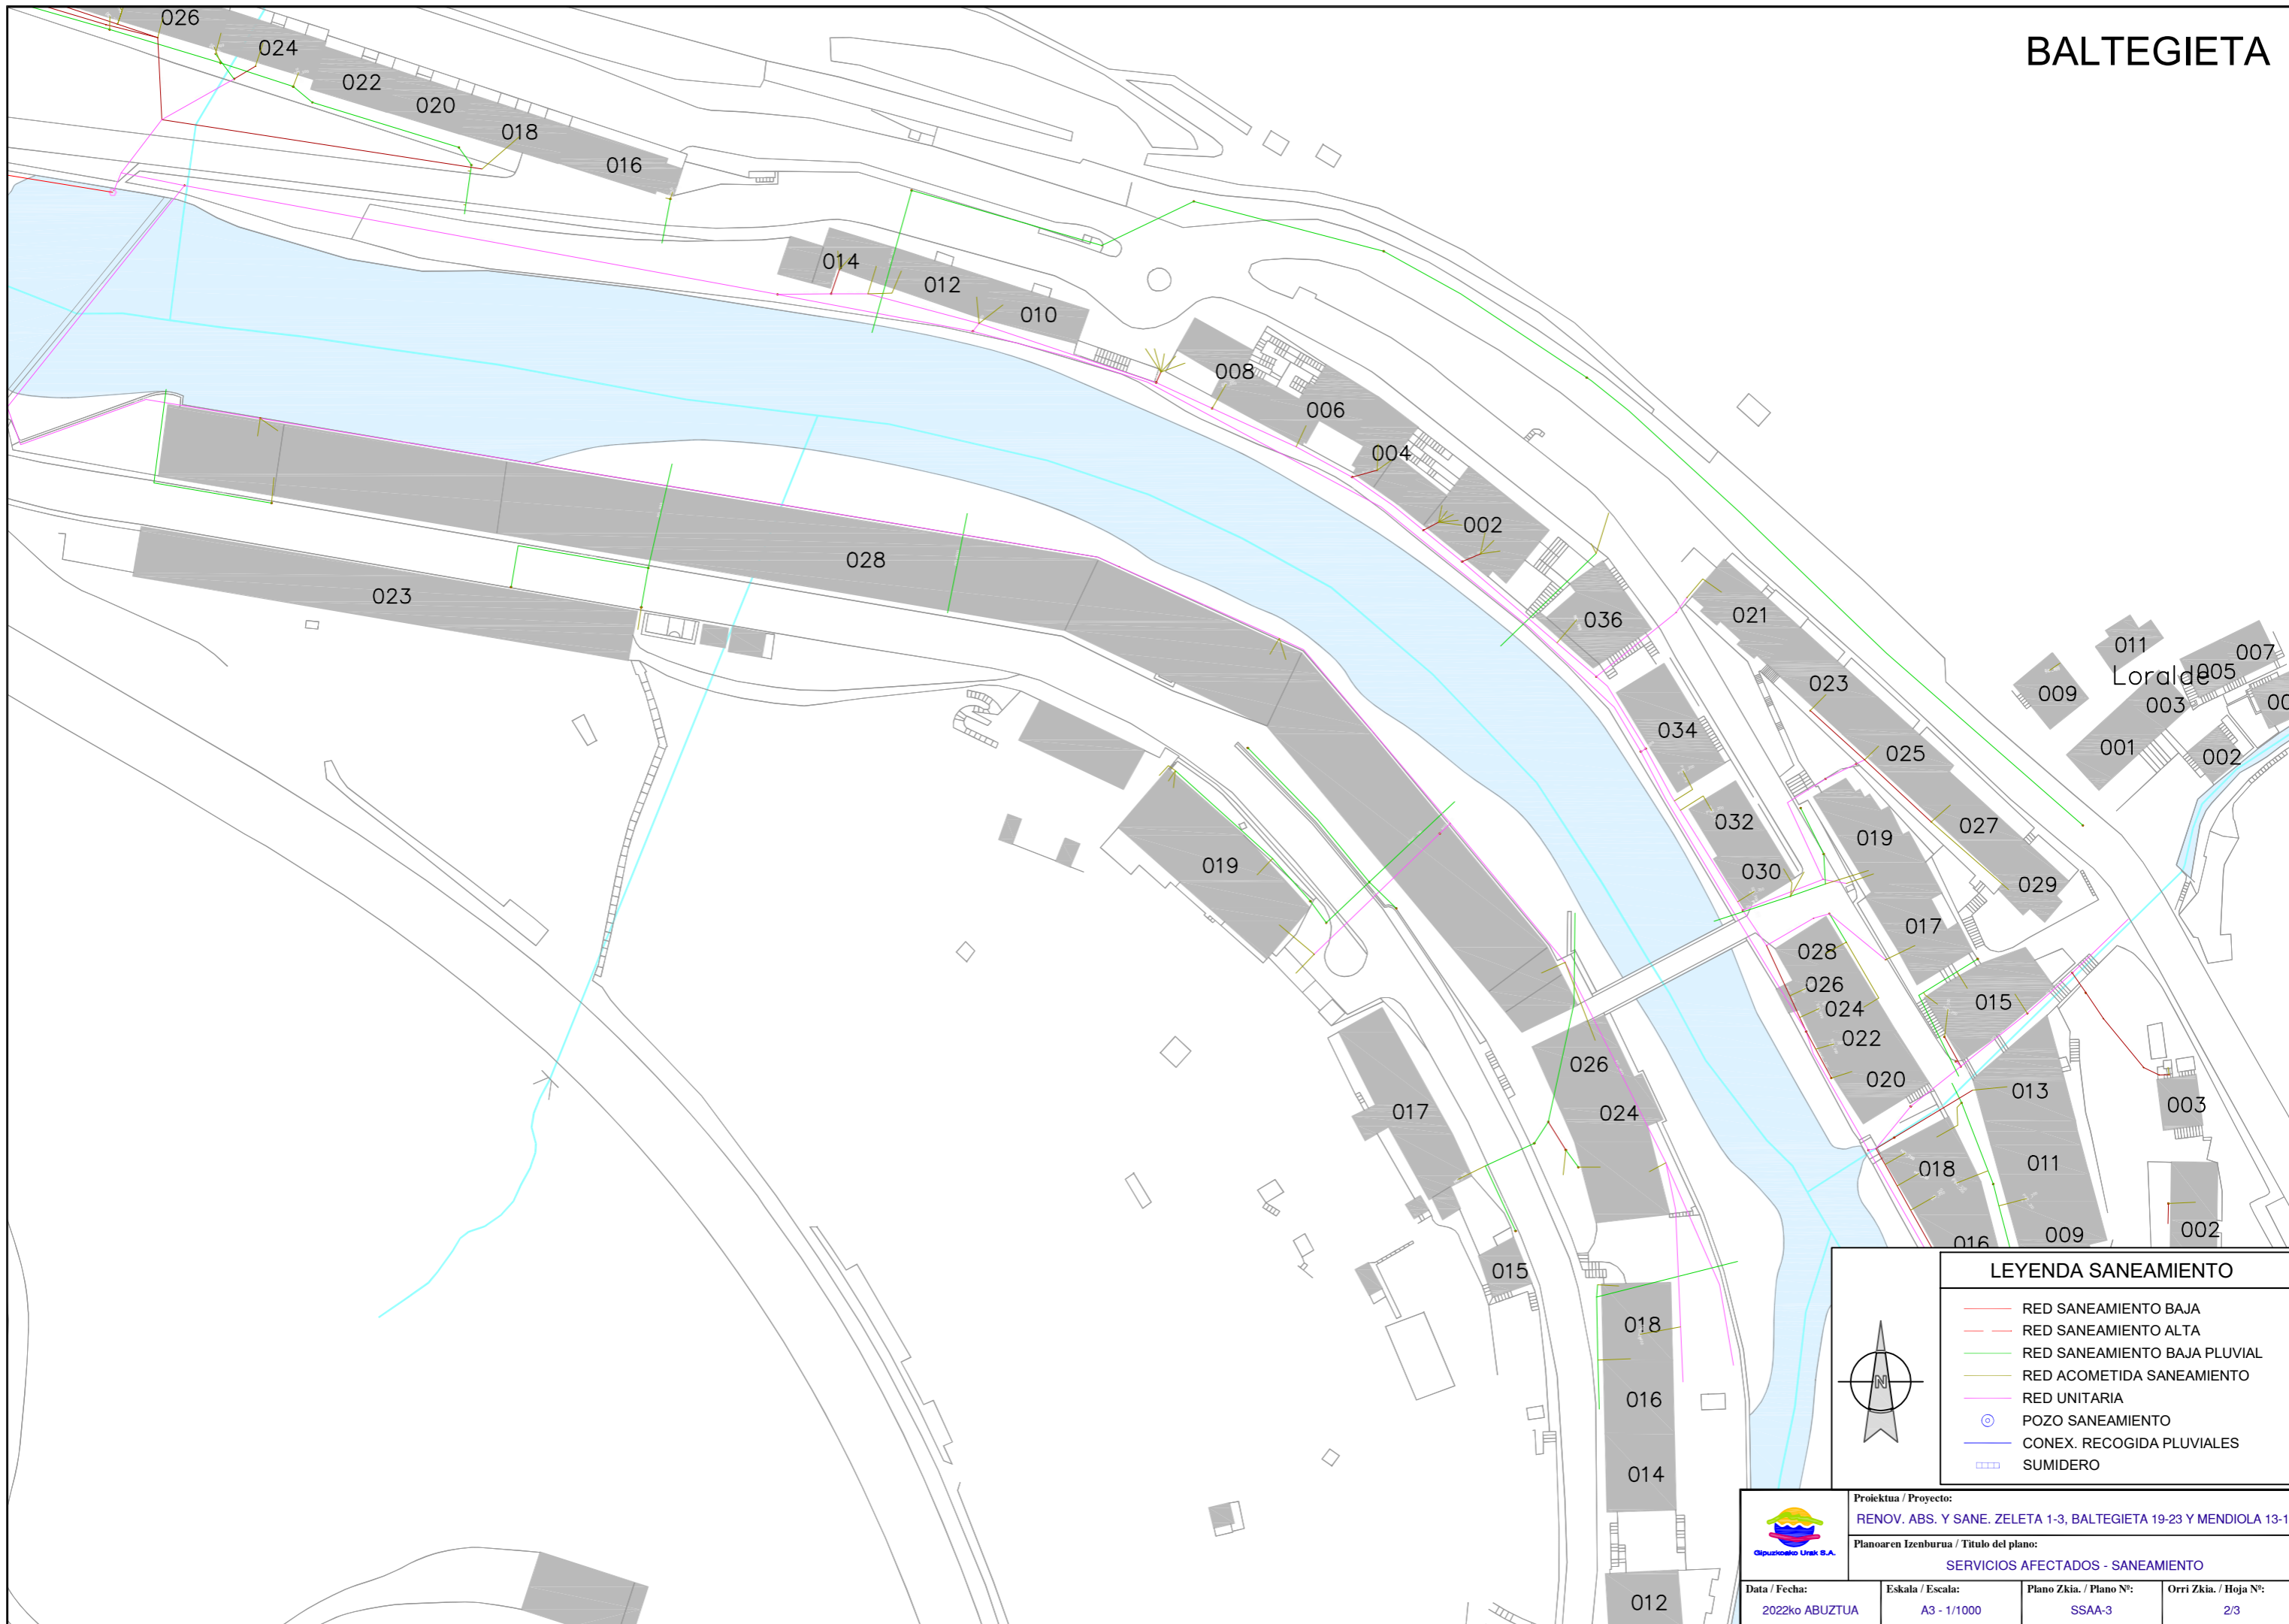

LEYENDA SANEAMIENTO	
	RED SANEAMIENTO BAJA
	RED SANEAMIENTO ALTA
	RED SANEAMIENTO BAJA PLUVIAL
	RED ACOMETIDA SANEAMIENTO
	RED UNITARIA
	POZO SANEAMIENTO
	CONEX. RECOGIDA PLUVIALES
	SUMIDERO

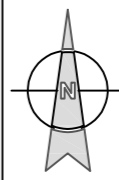


Proiektua / Proyecto: RENOV. ABS. Y SANE. ZELETA 1-3, BALTEGIETA 19-23 Y MENDIOLA 13-14			
Planoaren Izenburua / Título del plano: SERVICIOS AFECTADOS - SANEAMIENTO			
Data / Fecha:	Eskala / Escala:	Plano Zkia. / Plano Nº:	Orri Zkia. / Hoja Nº:
2022ko ABUZTUA	A3 - 1/1000	SSAA-3	2/3

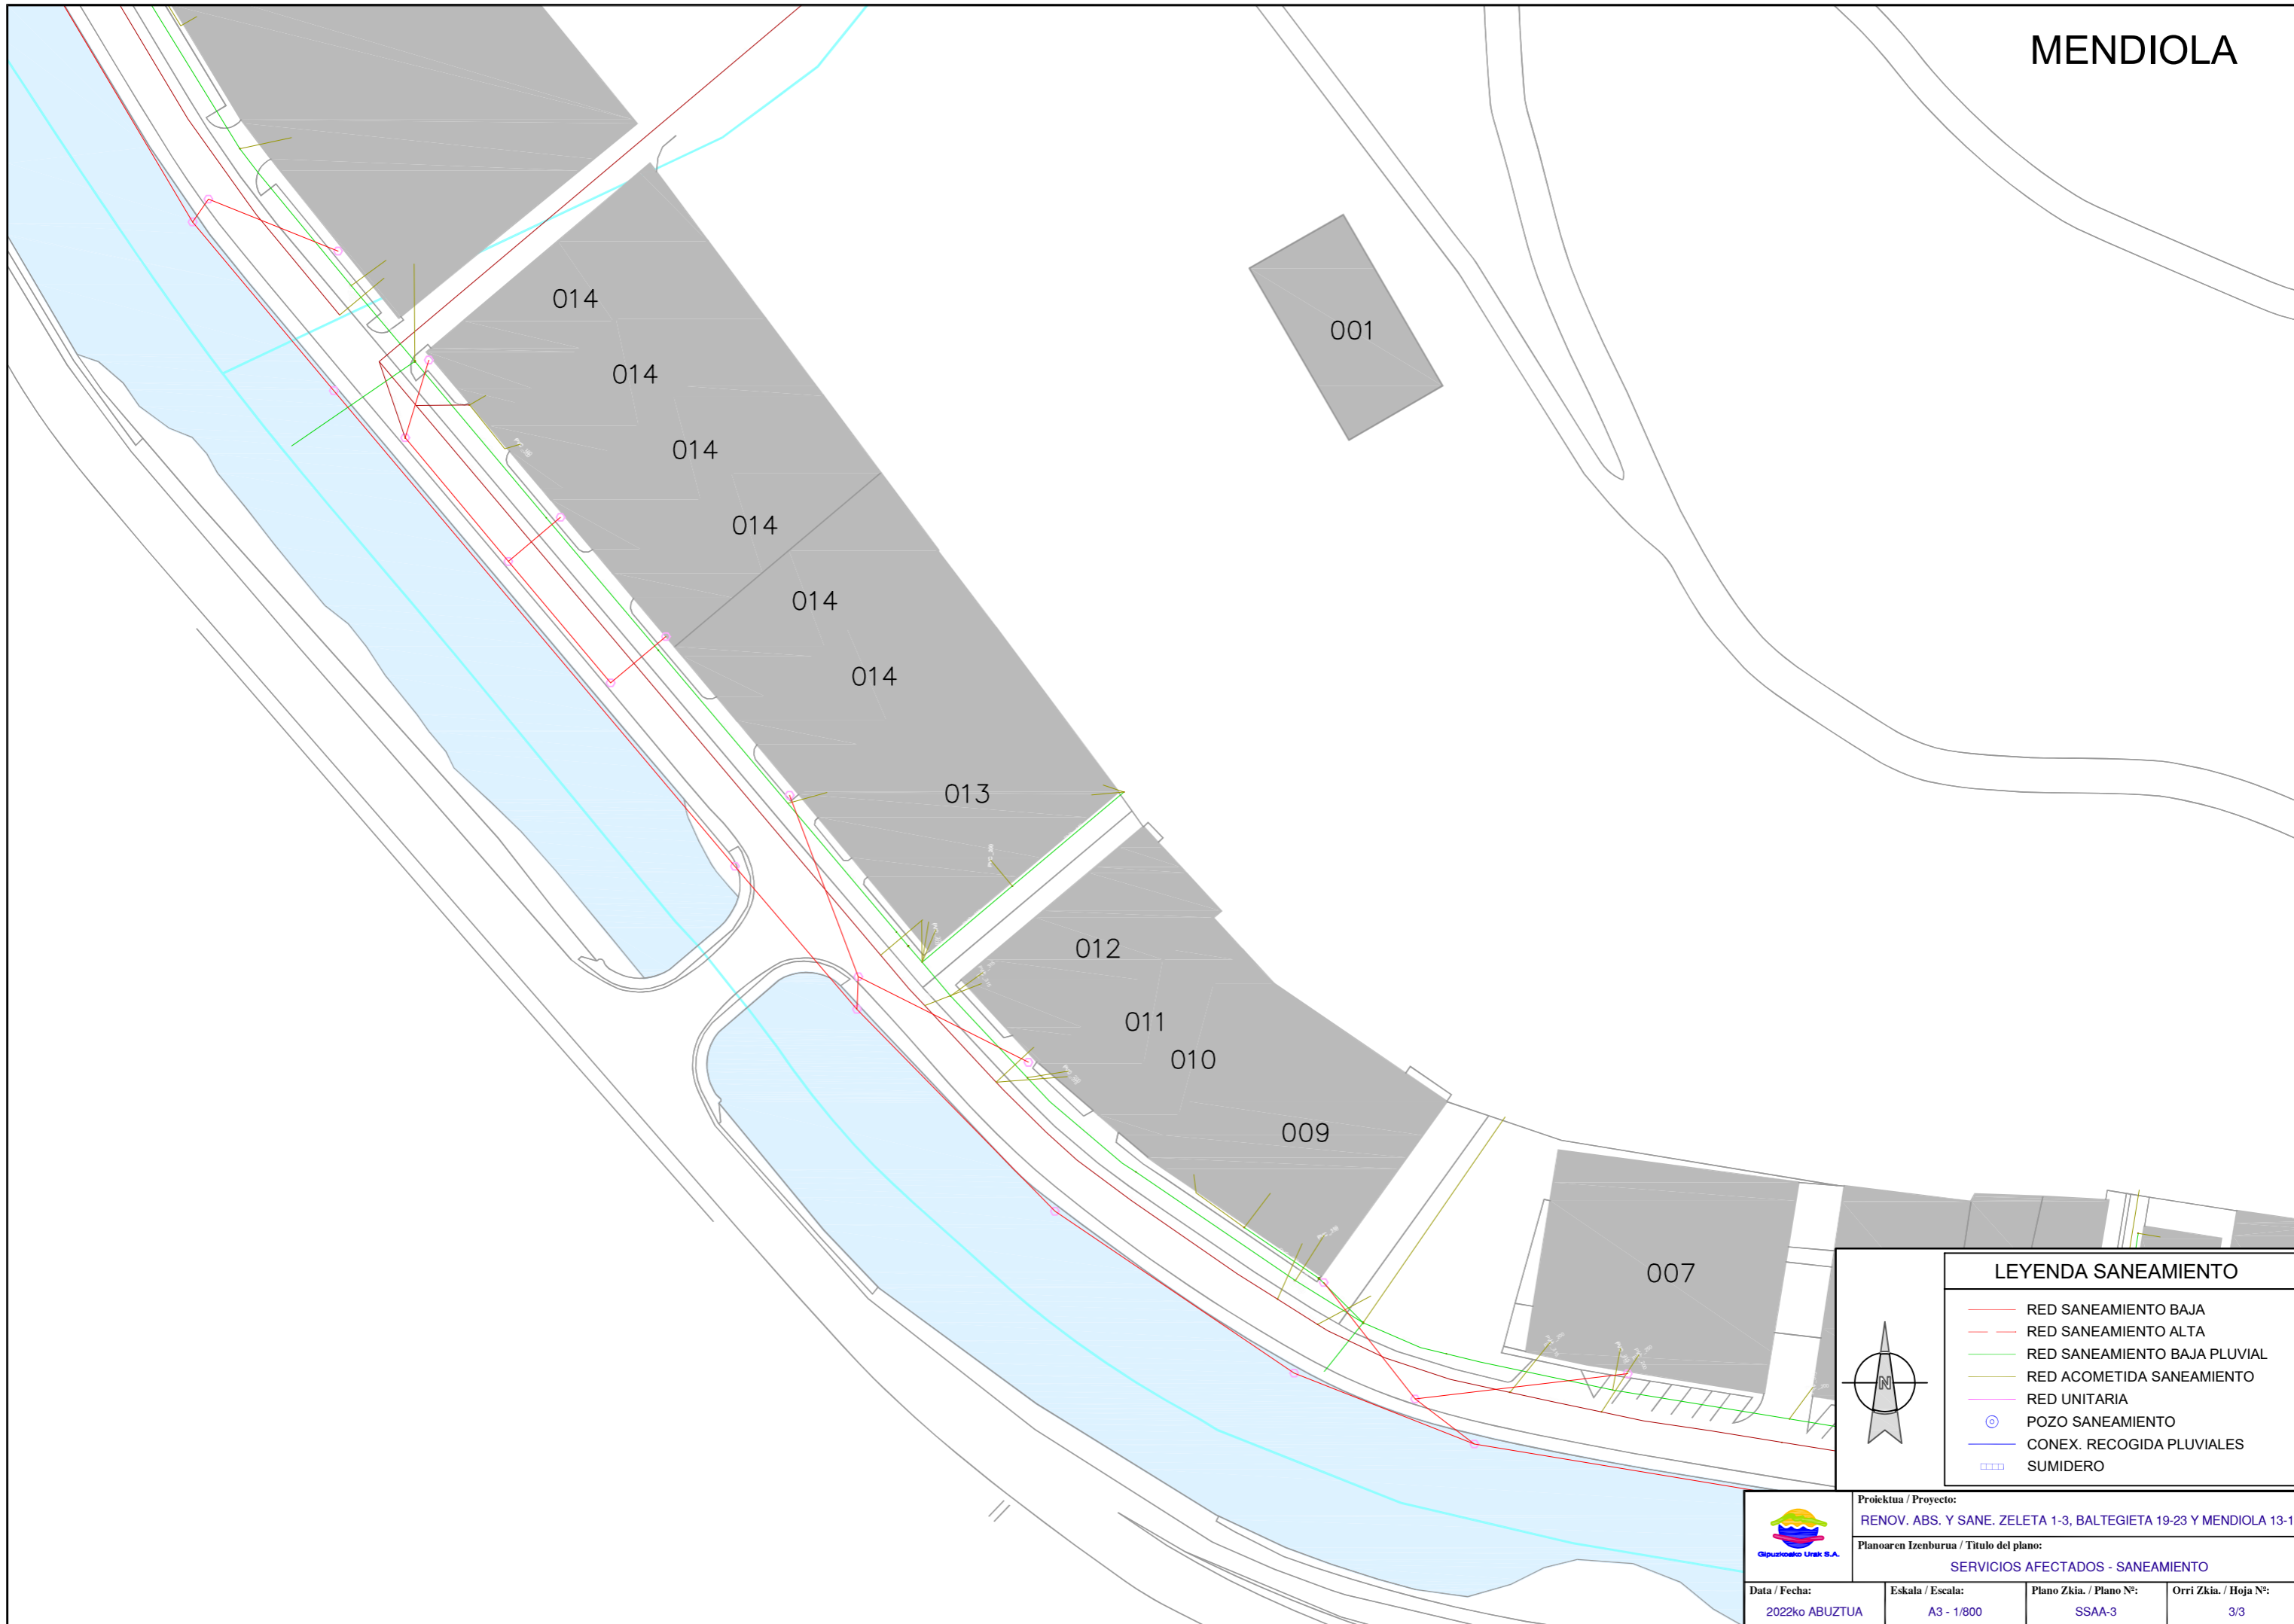

LEYENDA SANEAMIENTO	
	RED SANEAMIENTO BAJA
	RED SANEAMIENTO ALTA
	RED SANEAMIENTO BAJA PLUVIAL
	RED ACOMETIDA SANEAMIENTO
	RED UNITARIA
	POZO SANEAMIENTO
	CONEX. RECOGIDA PLUVIALES
	SUMIDERO


	Proiektua / Proyecto: RENOV. ABS. Y SANE. ZELETA 1-3, BALTEGIETA 19-23 Y MENDIOLA 13-14		
	Planoaren Izenburua / Título del plano: SERVICIOS AFECTADOS - SANEAMIENTO		
Data / Fecha: 2022ko ABUZTUA	Eskala / Escala: A3 - 1/800	Plano Zkia. / Plano Nº: SSAA-3	Orri Zkia. / Hoja Nº: 3/3

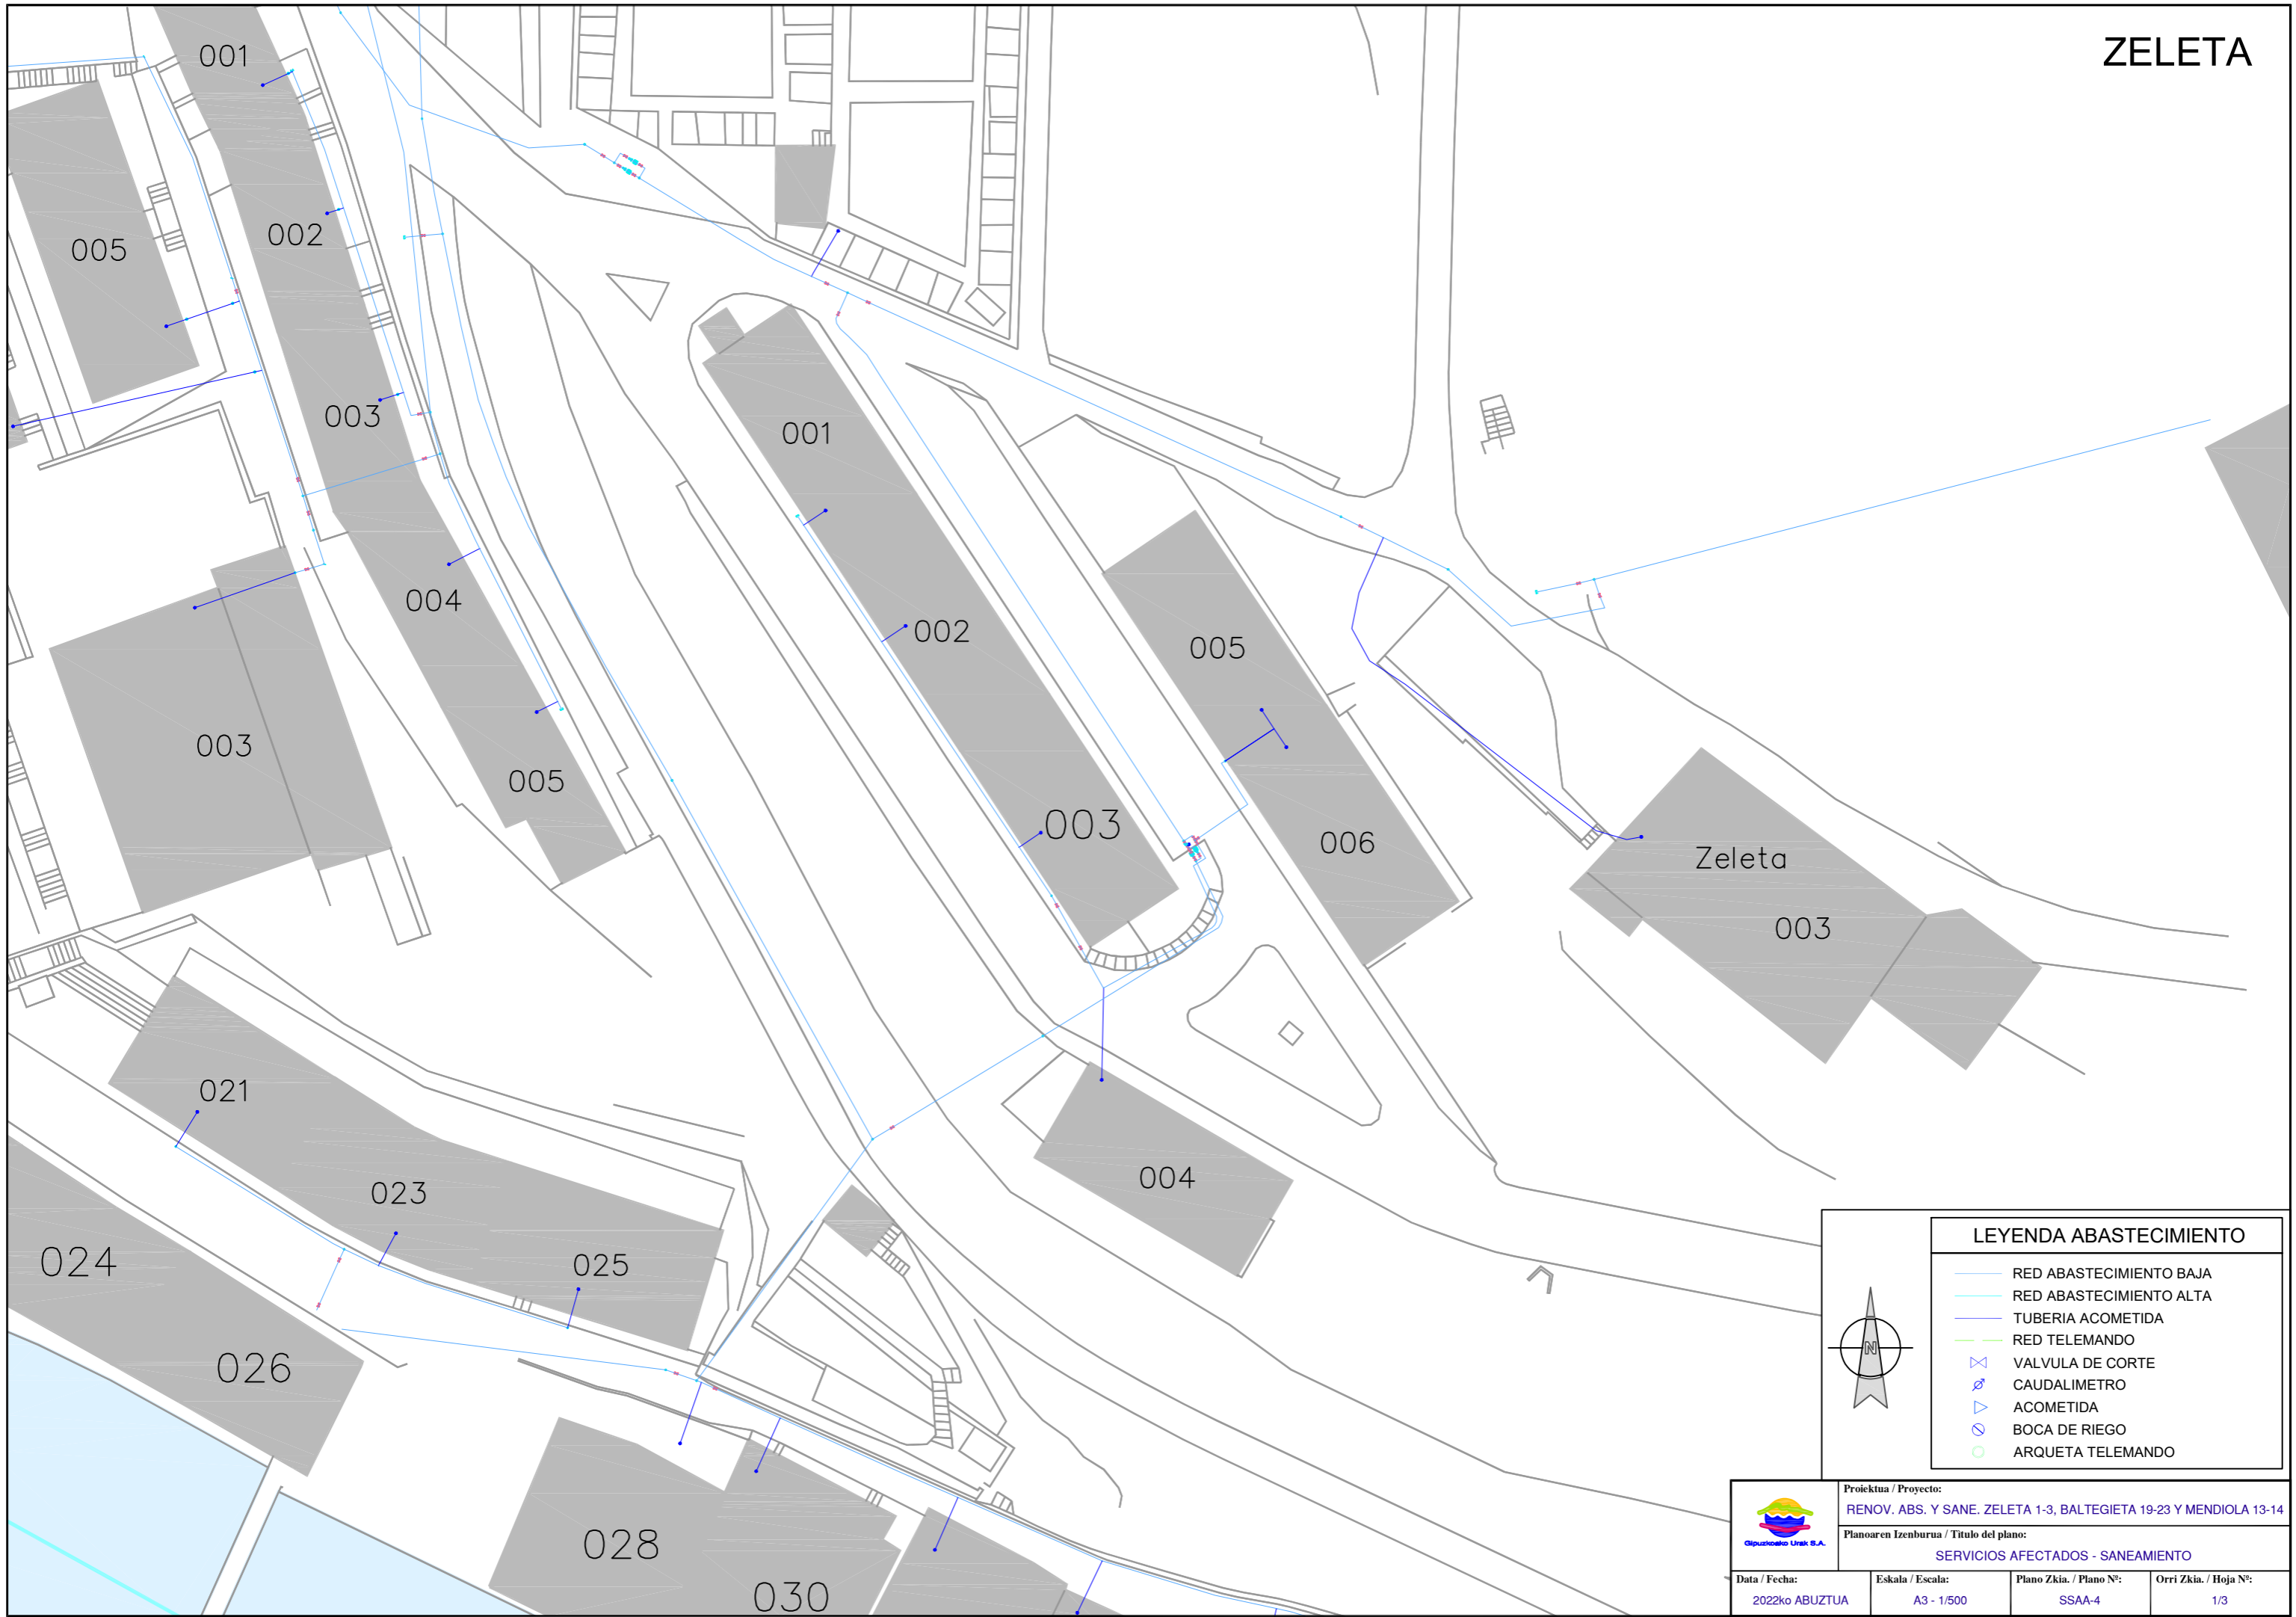

LEYENDA ABASTECIMIENTO


- RED ABASTECIMIENTO BAJA
- RED ABASTECIMIENTO ALTA
- TUBERIA ACOMETIDA
- RED TELEMANDO
- VALVULA DE CORTE
- CAUDALIMETRO
- ACOMETIDA
- BOCA DE RIEGO
- ARQUETA TELEMANDO

			
Proiektua / Proyecto: REN OV. ABS. Y SANE. ZELETA 1-3, BALTEGIETA 19-23 Y MENDIOLA 13-14			
Planoaren Izenburua / Título del plano: SERVICIOS AFECTADOS - SANEAMIENTO			
Data / Fecha: 2022ko ABUZTUA	Eskala / Escala: A3 - 1/500	Plano Zkia. / Plano Nº: SSAA-4	Orri Zkia. / Hoja Nº: 1/3

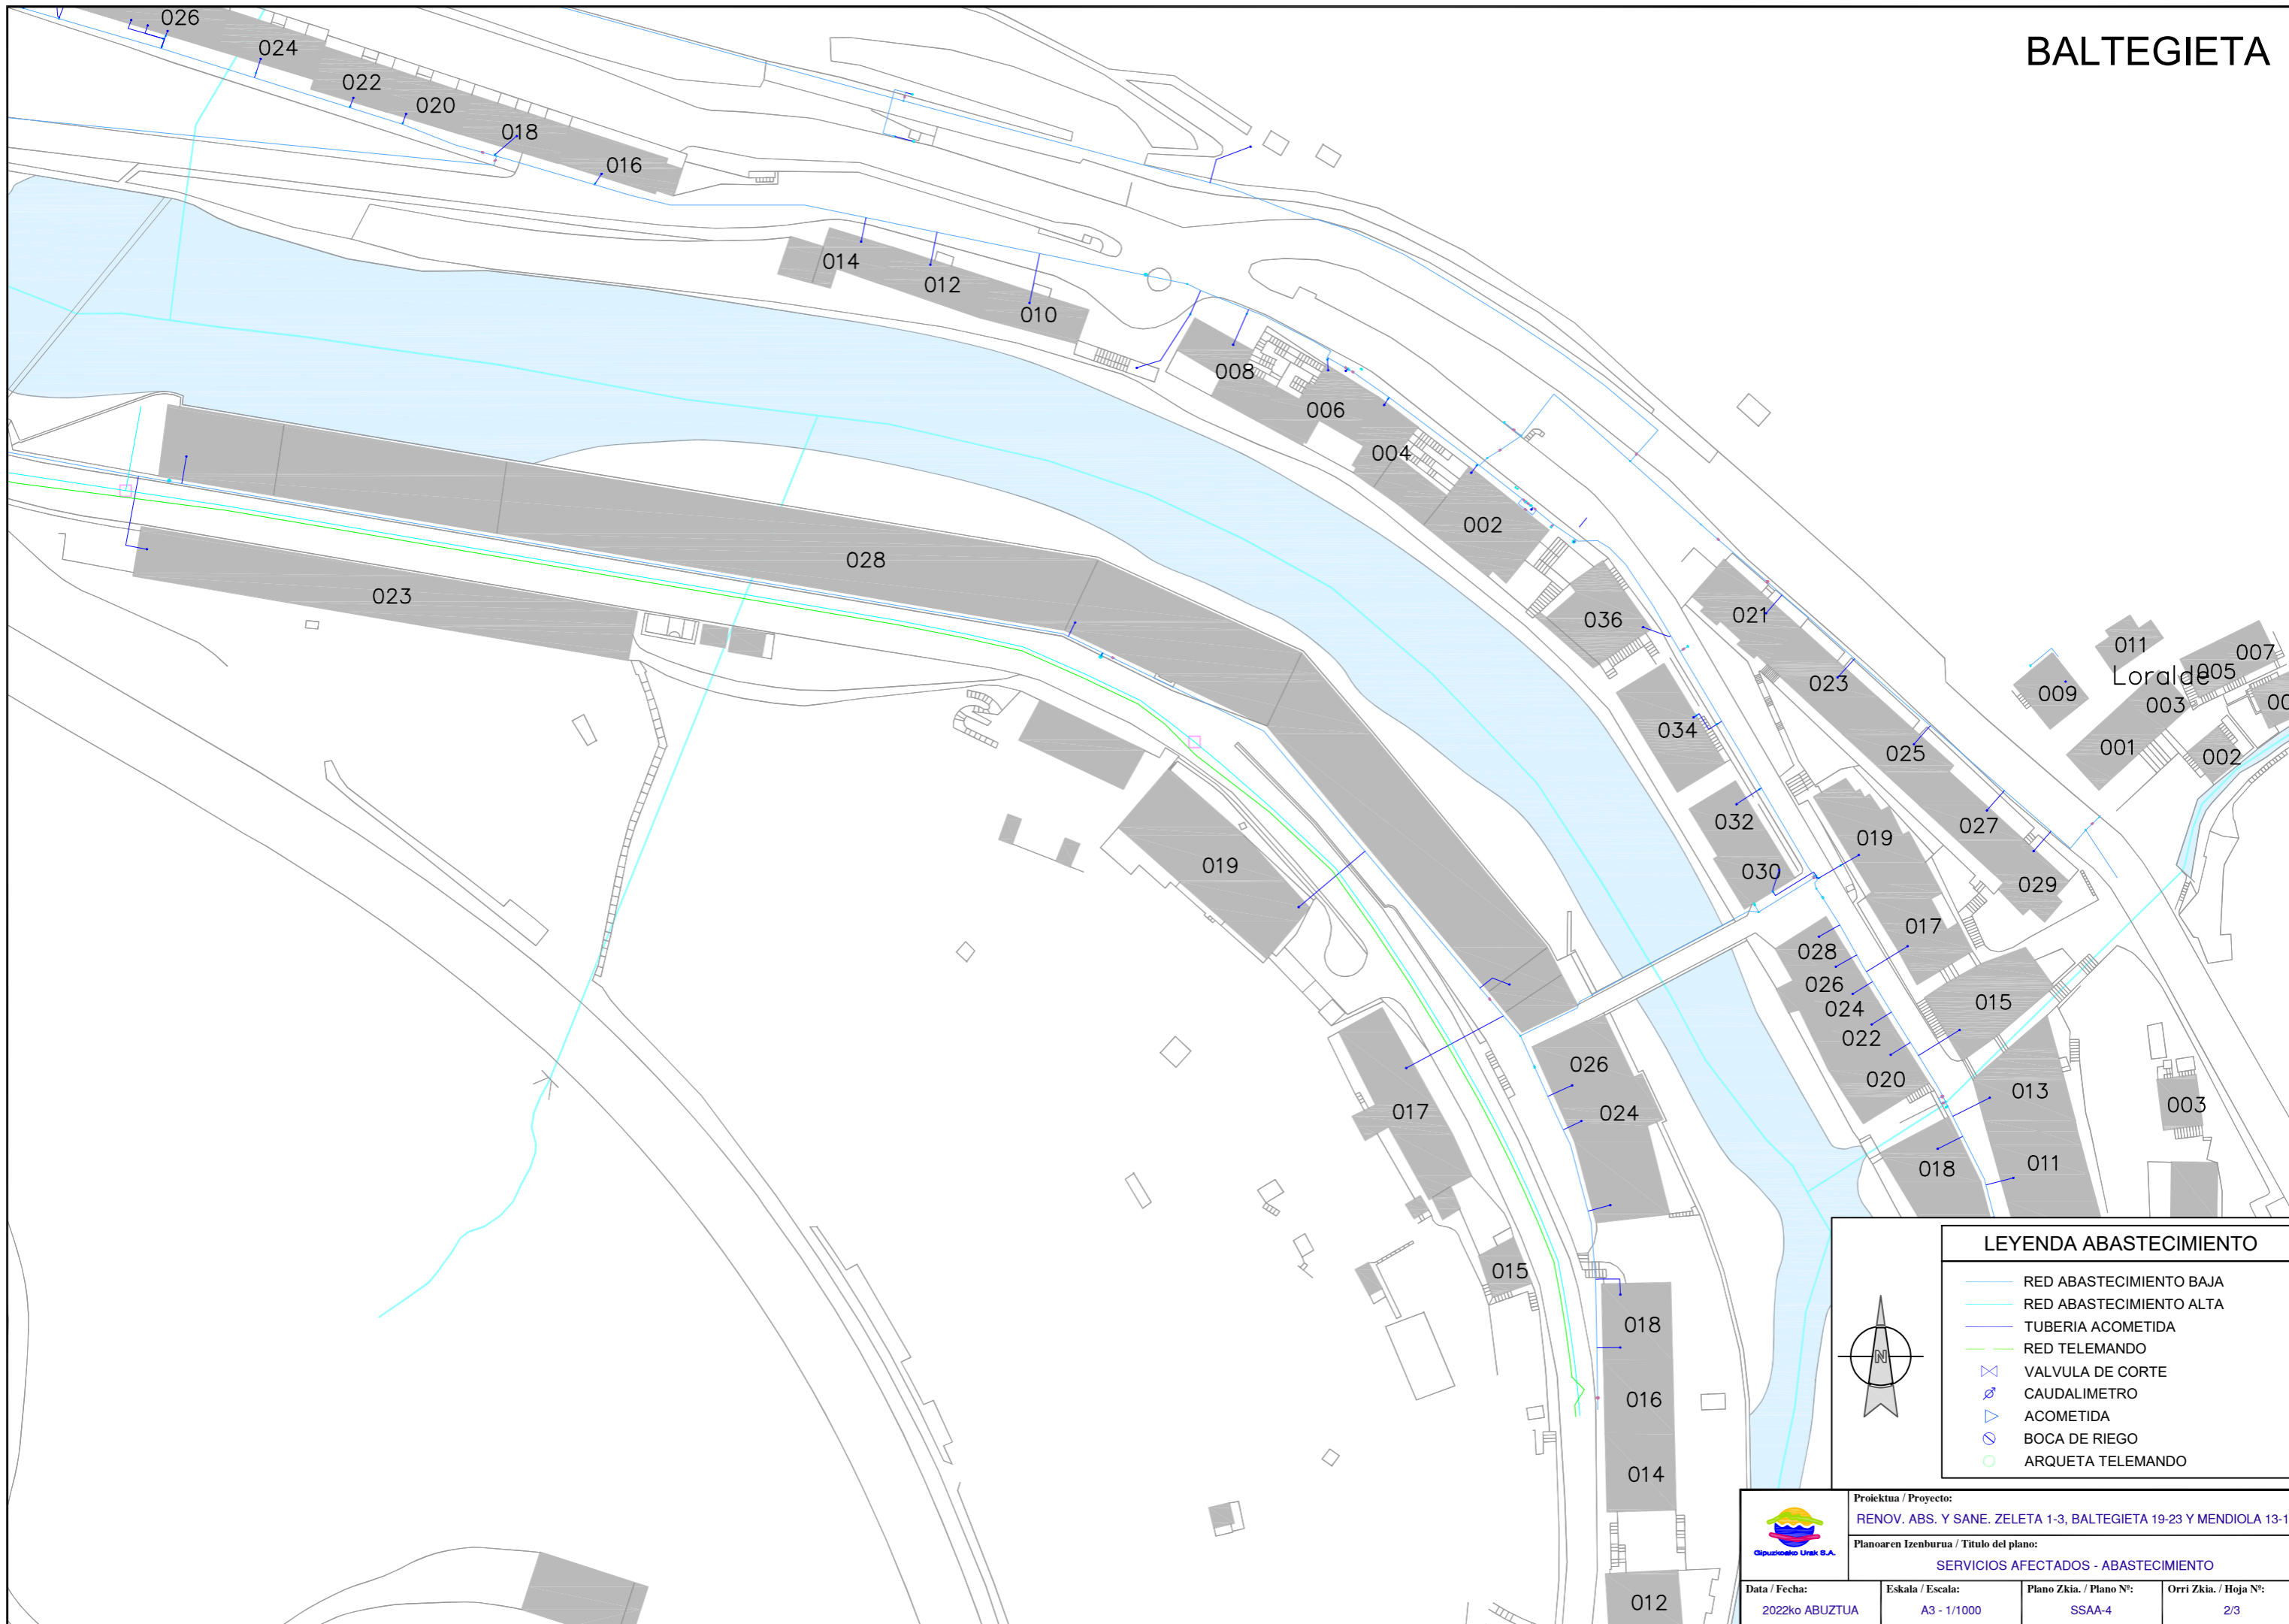


LEYENDA ABASTECIMIENTO


- RED ABASTECIMIENTO BAJA
- RED ABASTECIMIENTO ALTA
- TUBERIA ACOMETIDA
- RED TELEMANDO
- VALVULA DE CORTE
- CAUDALIMETRO
- ACOMETIDA
- BOCA DE RIEGO
- ARQUETA TELEMANDO

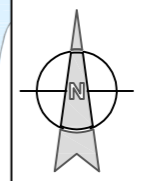


Proiektua / Proyecto: RENOV. ABS. Y SANE. ZELETA 1-3, BALTEGIETA 19-23 Y MENDIOLA 13-14			
Planoaren Izenburua / Título del plano: SERVICIOS AFECTADOS - ABASTECIMIENTO			
Data / Fecha: 2022ko ABUZTUA	Eskala / Escala: A3 - 1/1000	Plano Zkia. / Plano Nº: SSAA-4	Orri Zkia. / Hoja Nº: 2/3

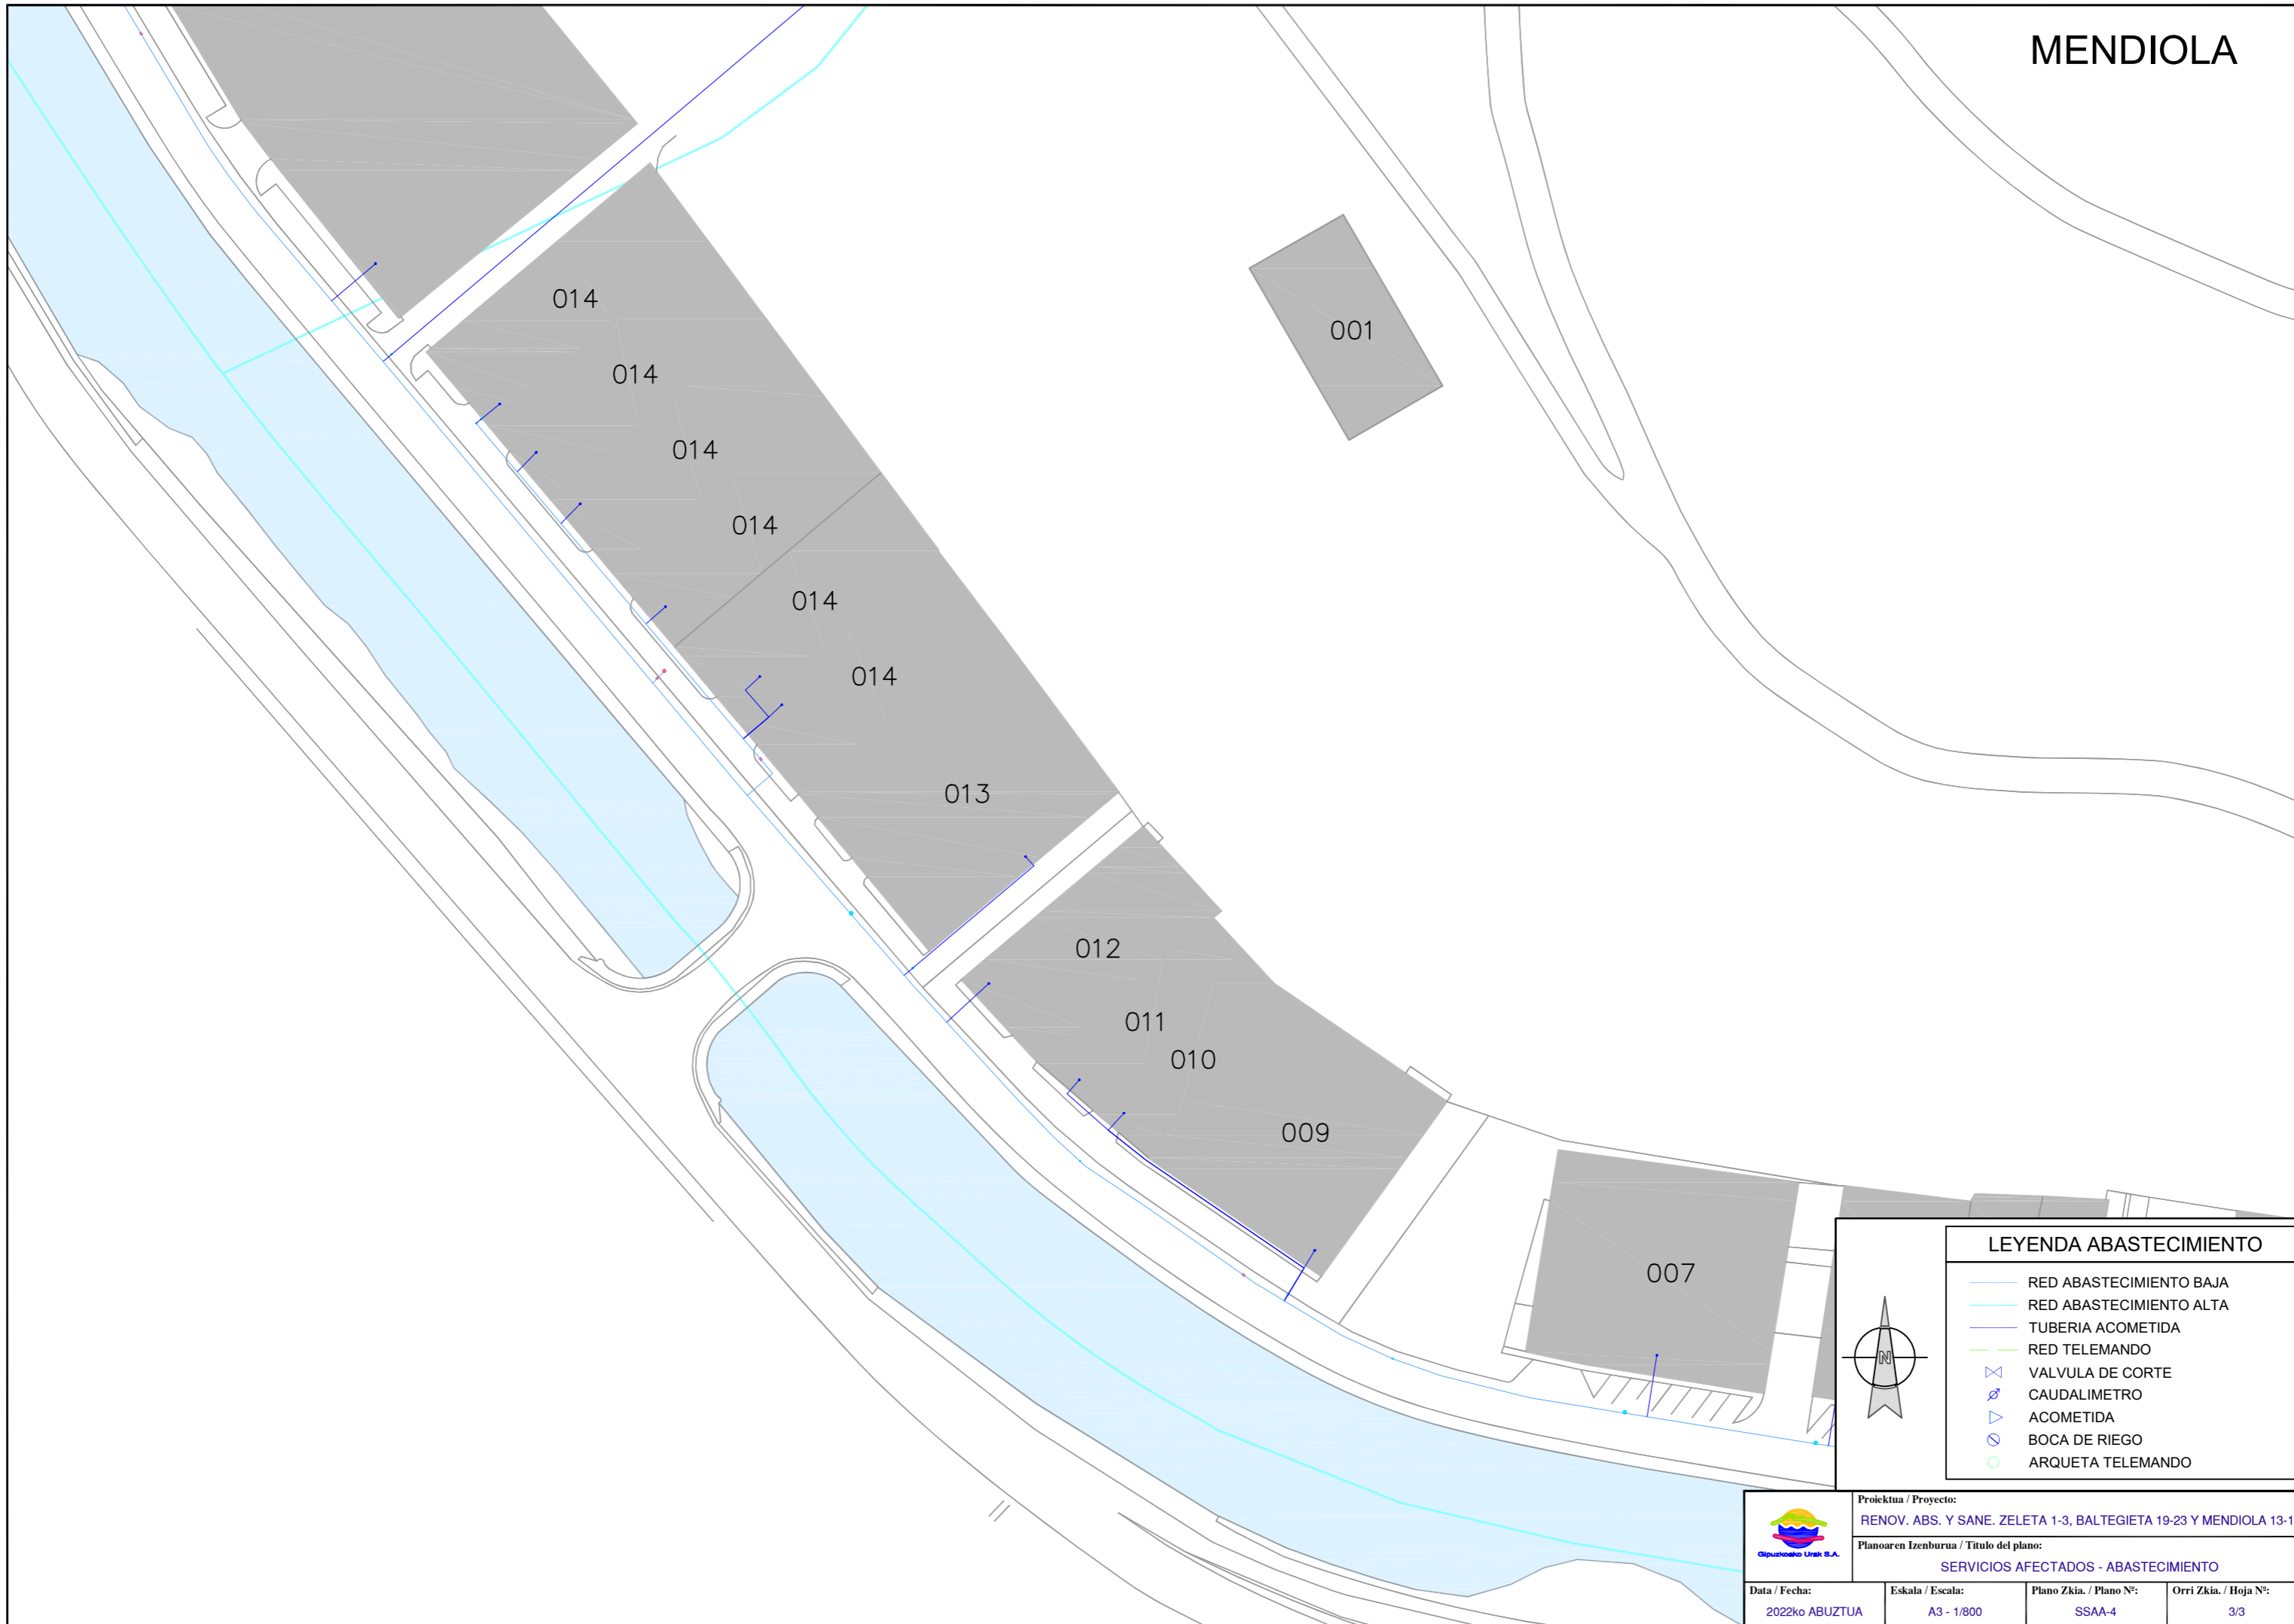

LEYENDA ABASTECIMIENTO	
	RED ABASTECIMIENTO BAJA
	RED ABASTECIMIENTO ALTA
	TUBERIA ACOMETIDA
	RED TELEMANDO
	VALVULA DE CORTE
	CAUDALIMETRO
	ACOMETIDA
	BOCA DE RIEGO
	ARQUETA TELEMANDO

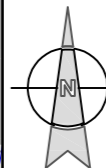


	Proiektua / Proyecto: RENOV. ABS. Y SANE. ZELETA 1-3, BALTEGIETA 19-23 Y MENDIOLA 13-14		
	Planoaren Izenburua / Título del plano: SERVICIOS AFECTADOS - ABASTECIMIENTO		
Data / Fecha: 2022ko ABUztua	Eskala / Escala: A3 - 1/800	Plano Zkia. / Plano Nº: SSAA-4	Orri Zkia. / Hoja Nº: 3/3

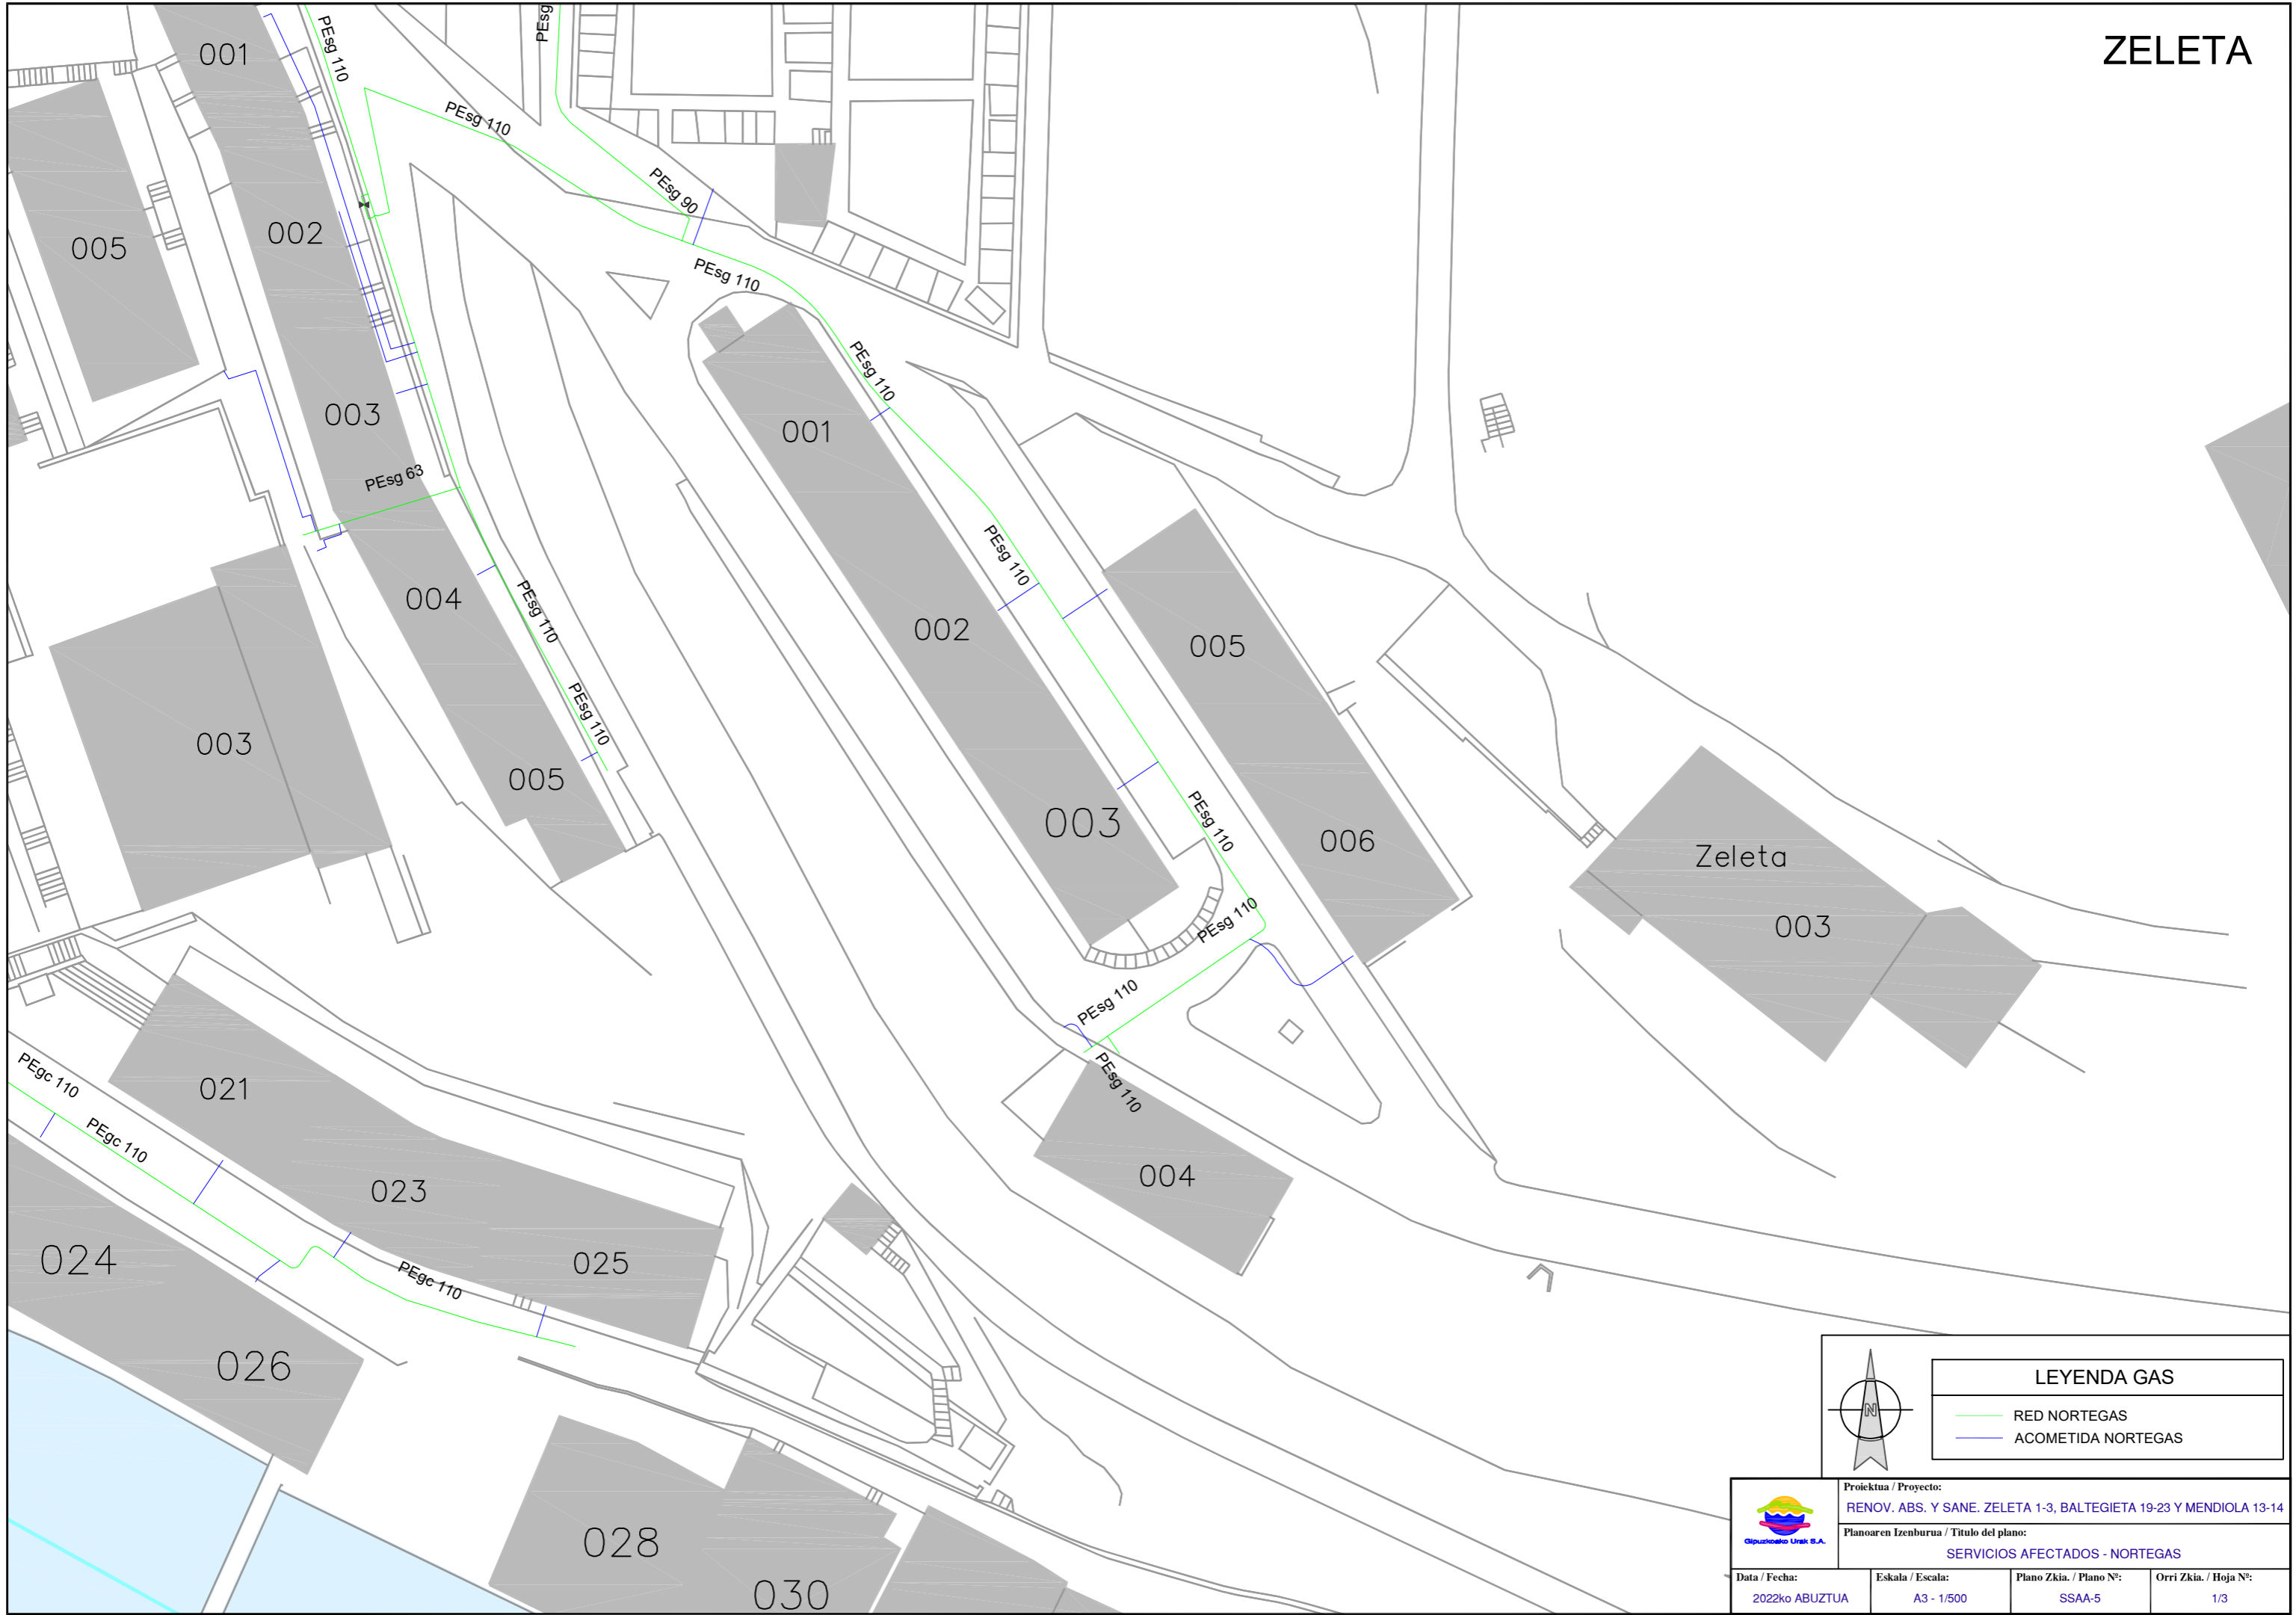


LEYENDA GAS	
	RED NORTEGAS
	ACOMETIDA NORTEGAS

 Gipuzkoako Urak S.A.	Proiektua / Proyecto: RENOV. ABS. Y SANE. ZELETA 1-3, BATEGIETA 19-23 Y MENDIOLA 13-14		
	Planoaren Izenburua / Título del plano: SERVICIOS AFECTADOS - NORTEGAS		
Data / Fecha: 2022ko ABUZTUA	Eskala / Escala: A3 - 1/500	Plano Zkia. / Plano Nº: SSAA-5	Orri Zkia. / Hoja Nº: 1/3

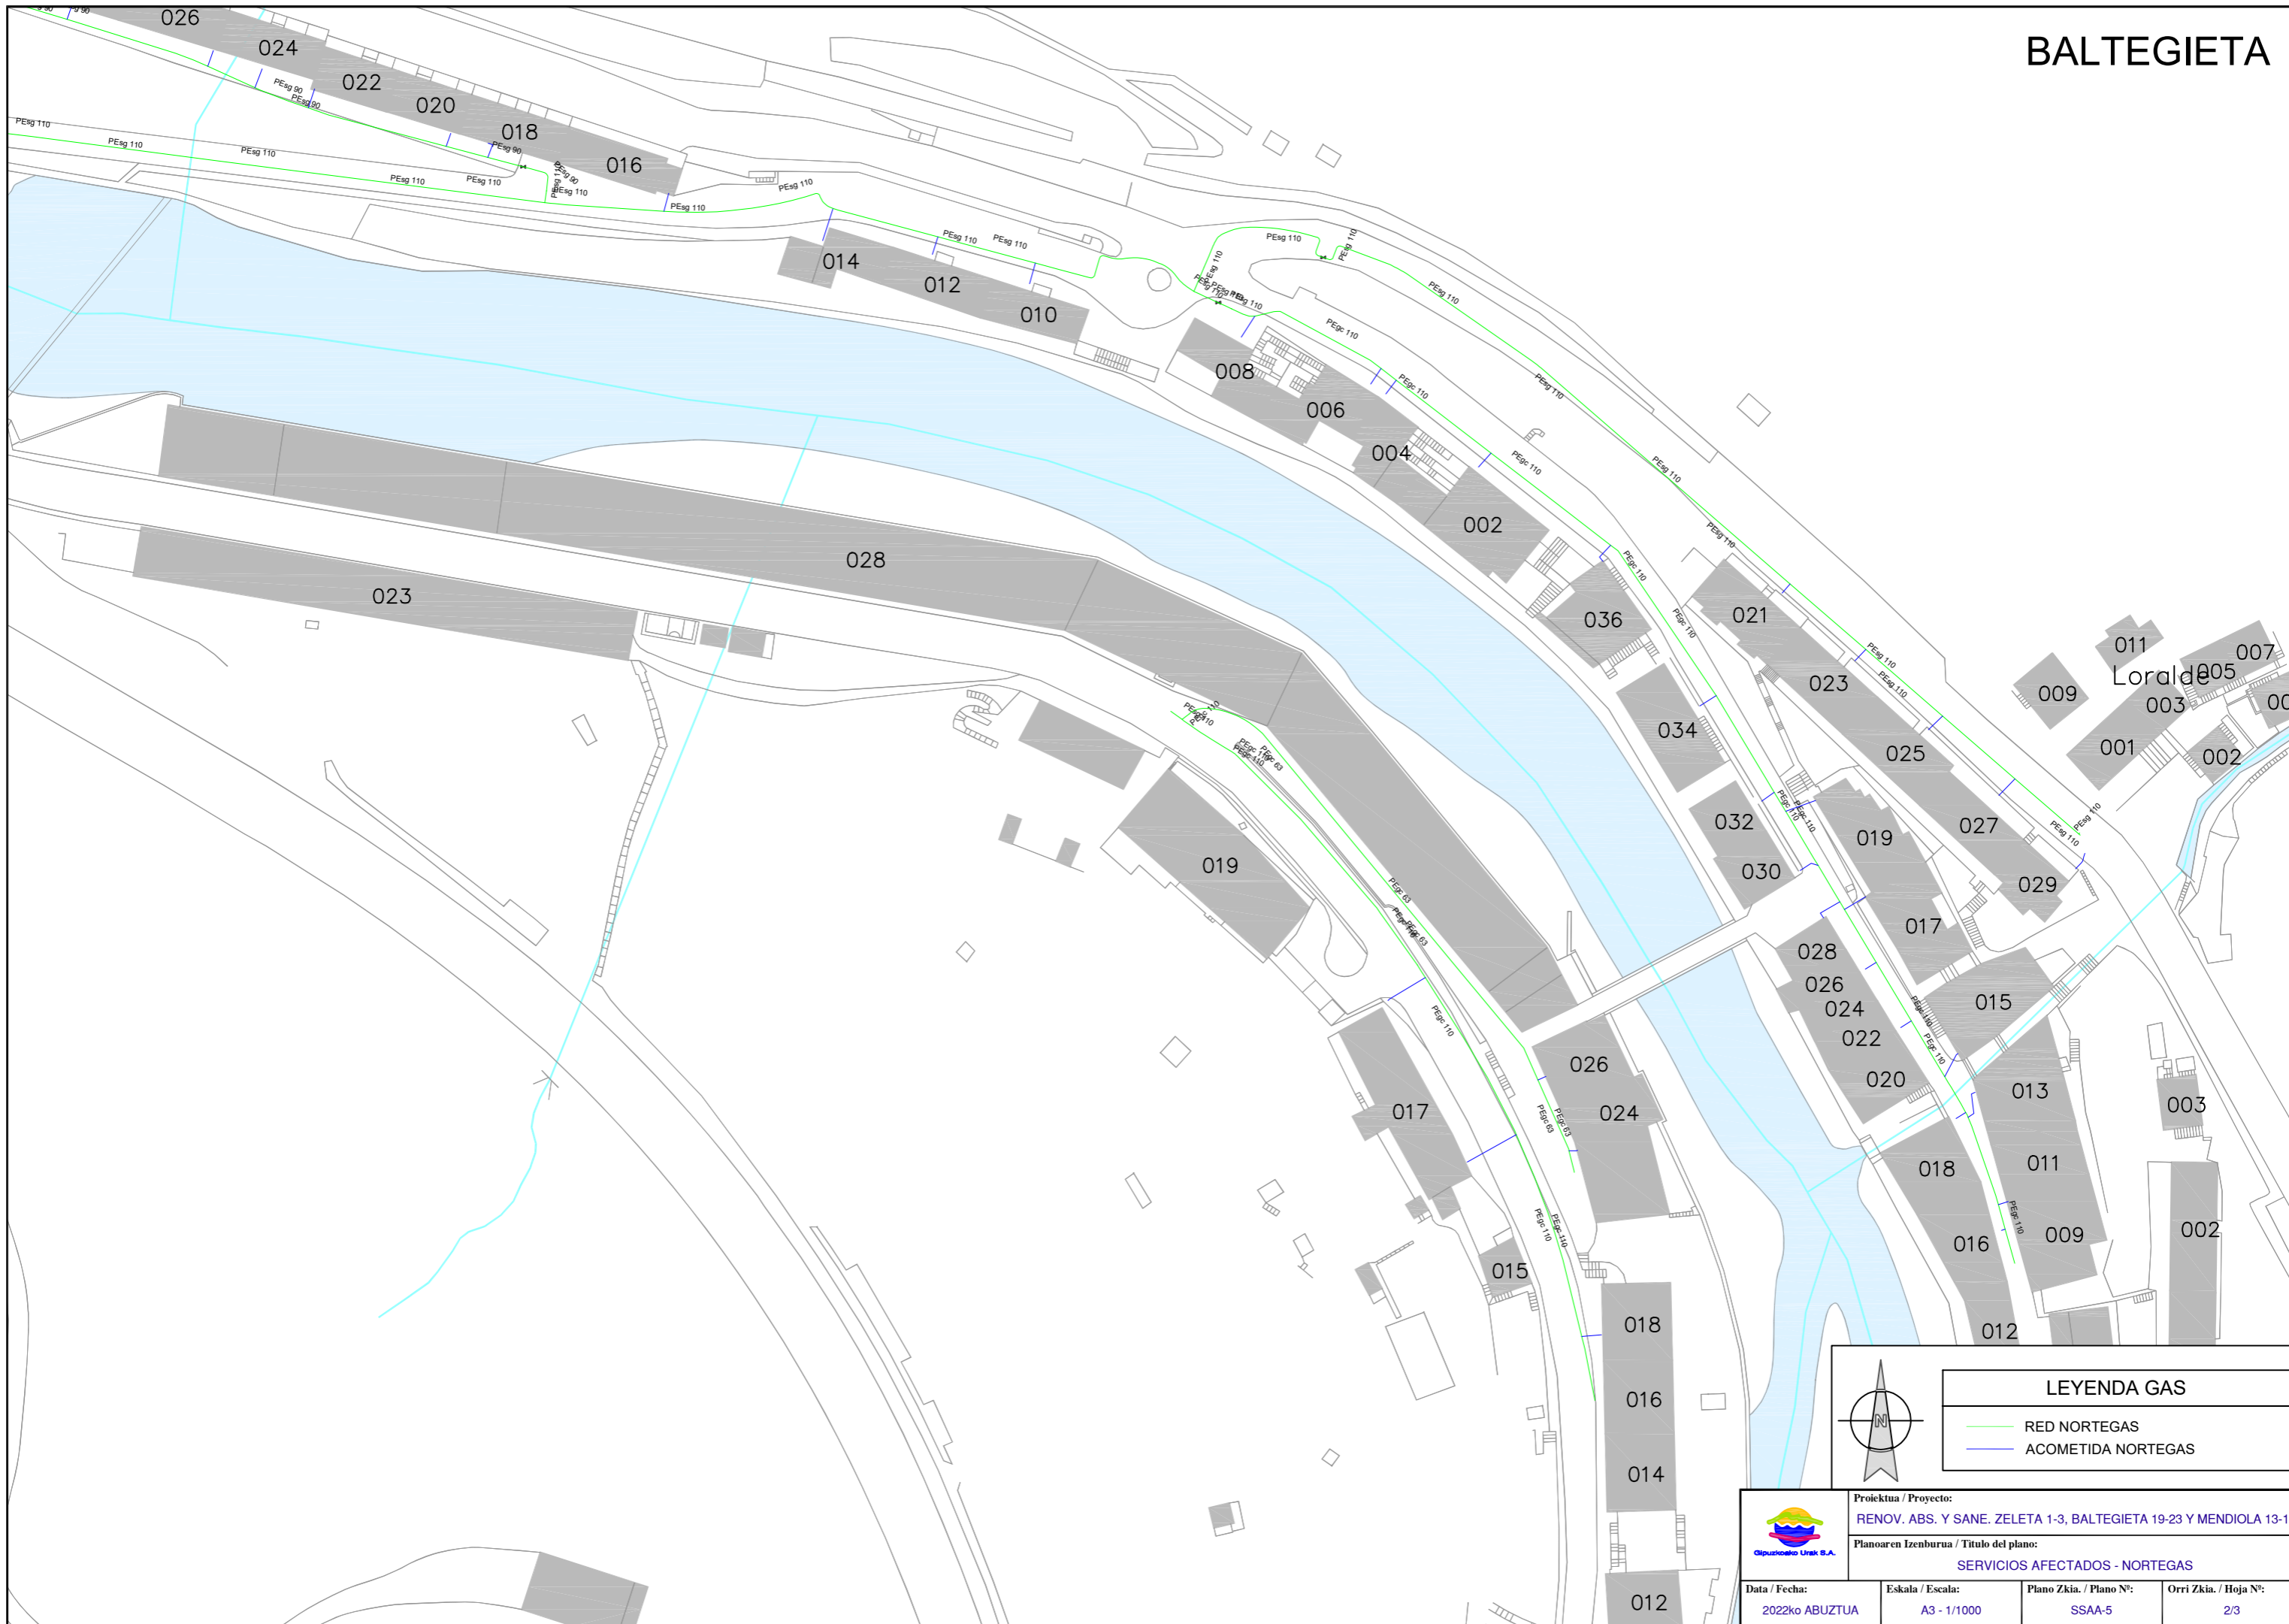

	LEYENDA GAS
	<ul style="list-style-type: none"> — RED NORTEGAS — ACOMETIDA NORTEGAS

Proiektua / Proyecto: RENOV. ABS. Y SANE. ZELETA 1-3, BALTEGIETA 19-23 Y MENDIOLA 13-14			
Planoaren Izenburua / Título del plano: SERVICIOS AFECTADOS - NORTEGAS			
Data / Fecha: 2022ko ABUZTUA	Eskala / Escala: A3 - 1/1000	Plano Zkia. / Plano Nº: SSAA-5	Orri Zkia. / Hoja Nº: 2/3

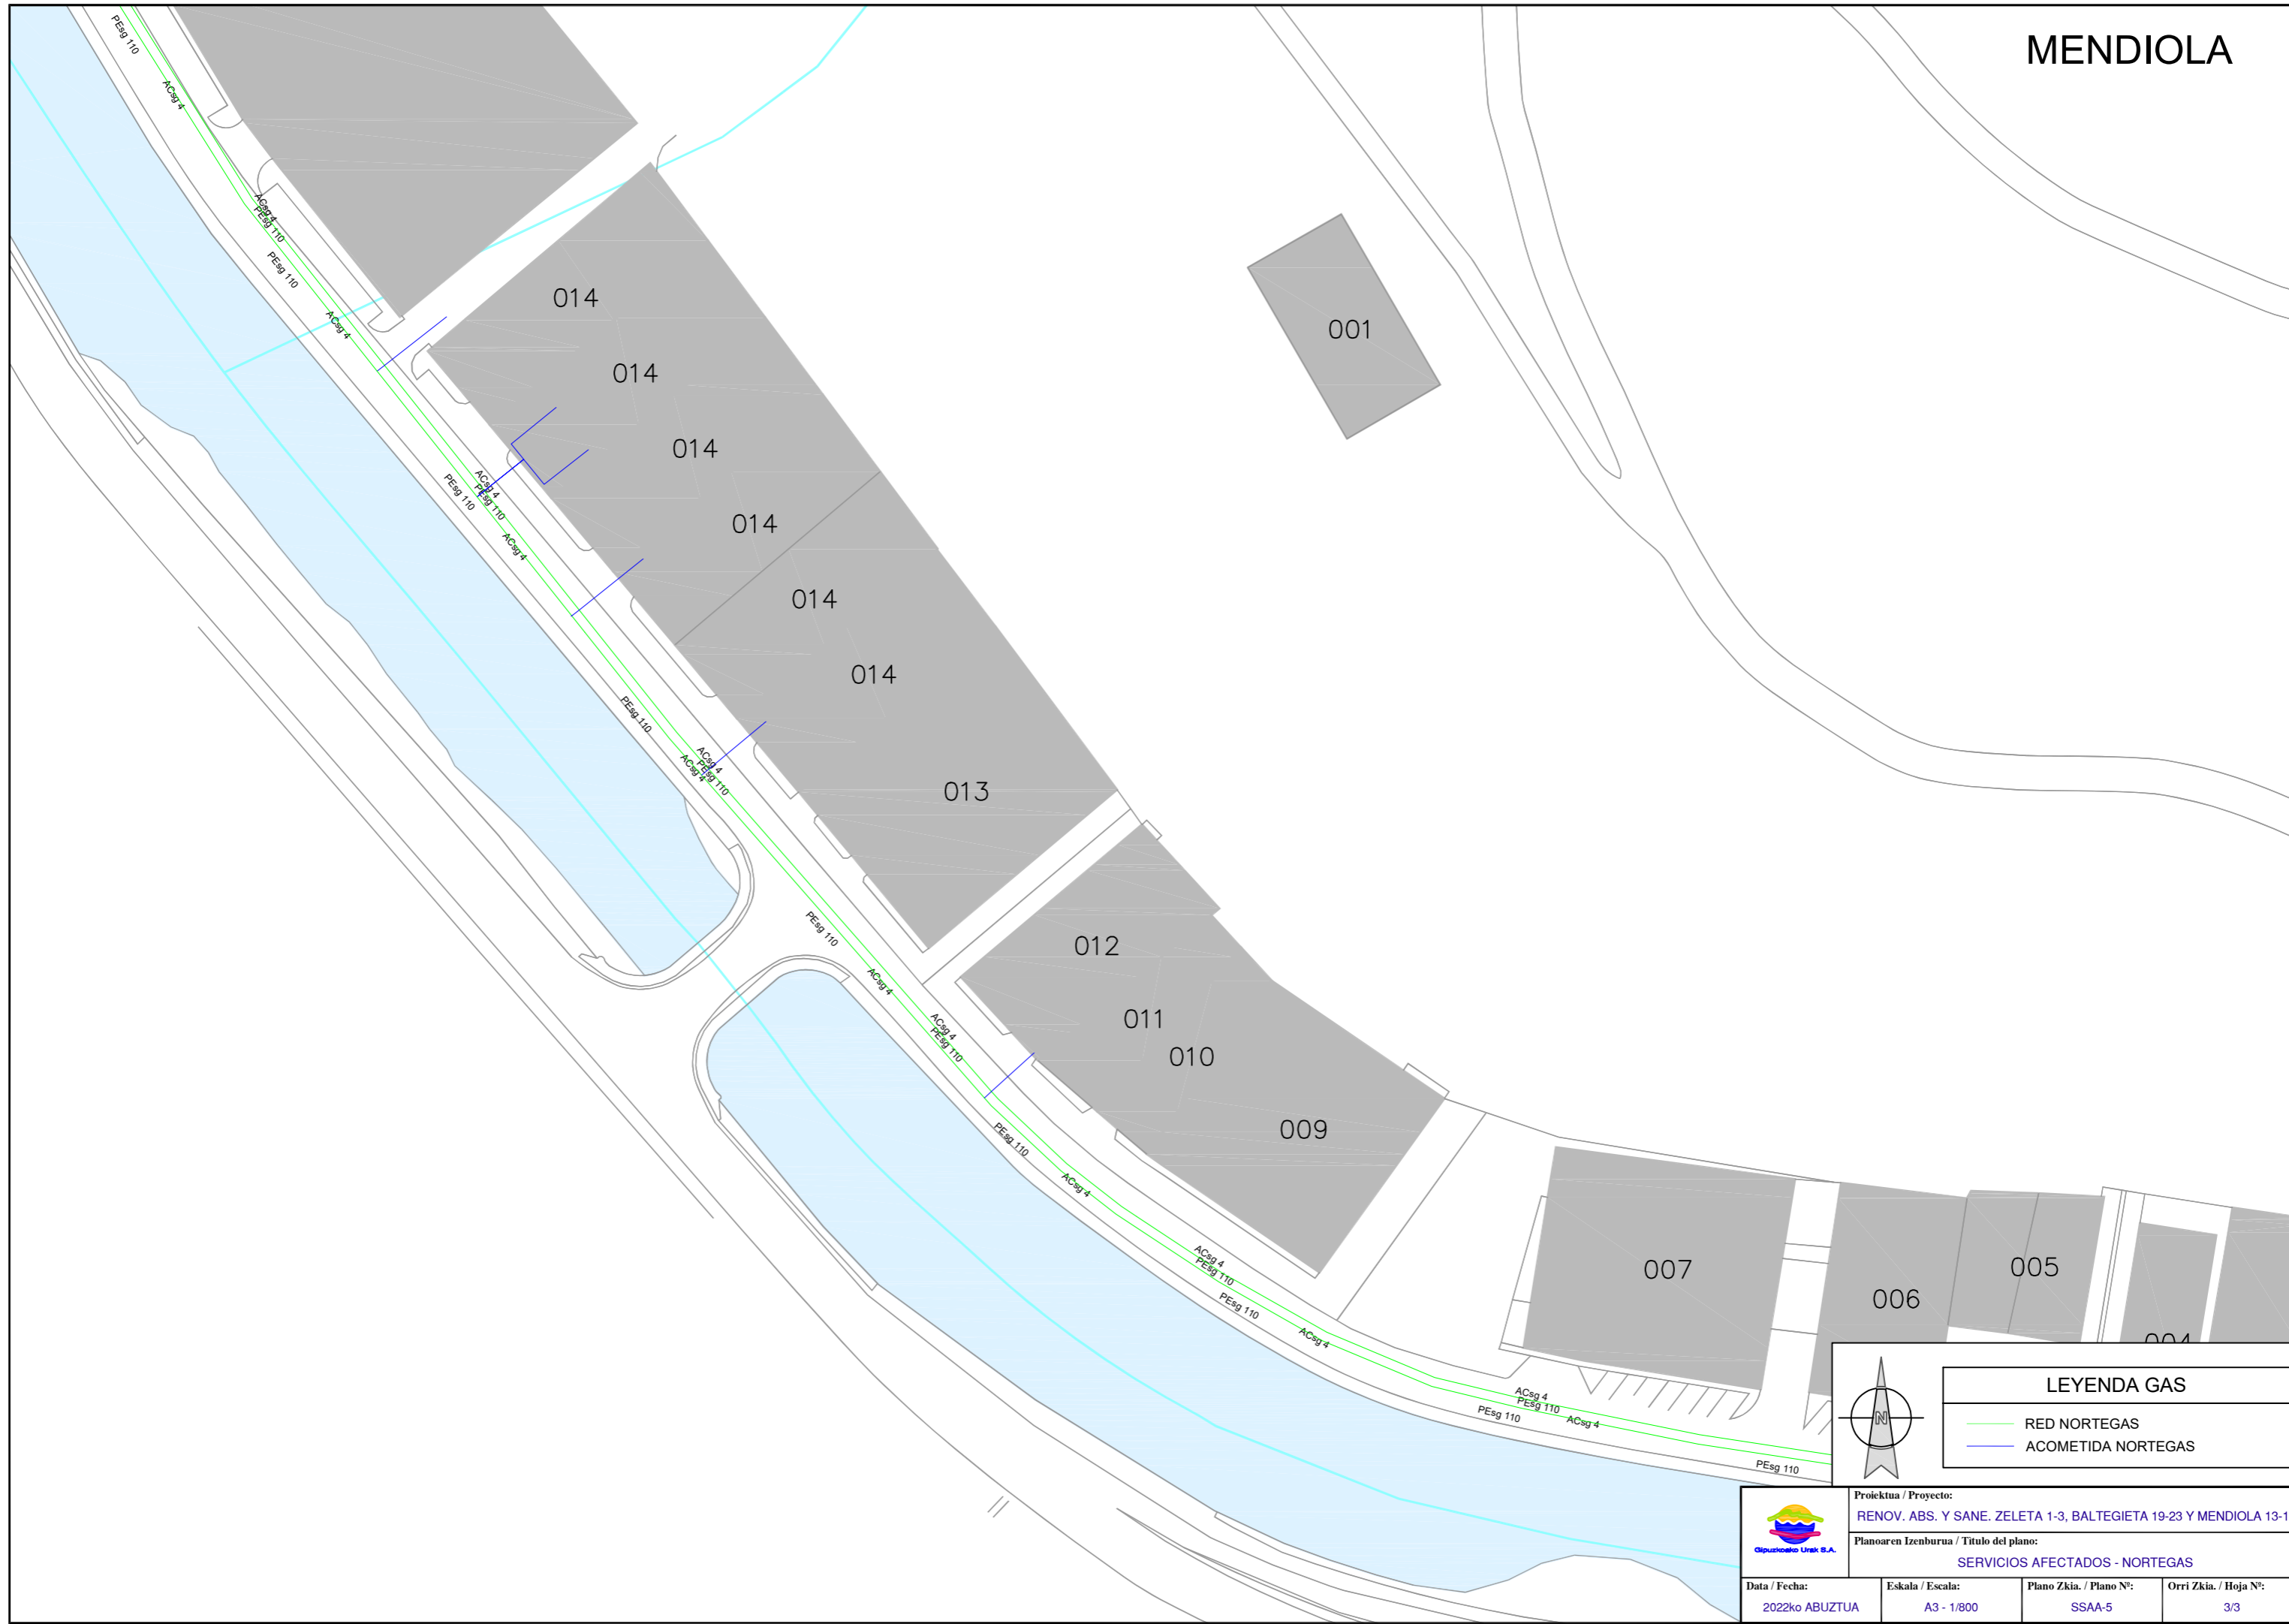

LEYENDA GAS

- RED NORTEGAS
- ACOMETIDA NORTEGAS

	Proiektua / Proyecto: RENOV. ABS. Y SANE. ZELETA 1-3, BALTEGIETA 19-23 Y MENDIOLA 13-14		
	Planoaren Izenburua / Título del plano: SERVICIOS AFECTADOS - NORTEGAS		
Data / Fecha: 2022ko ABUZTUA	Eskala / Escala: A3 - 1/800	Plano Zkia. / Plano Nº: SSAA-5	Orri Zkia. / Hoja Nº: 3/3