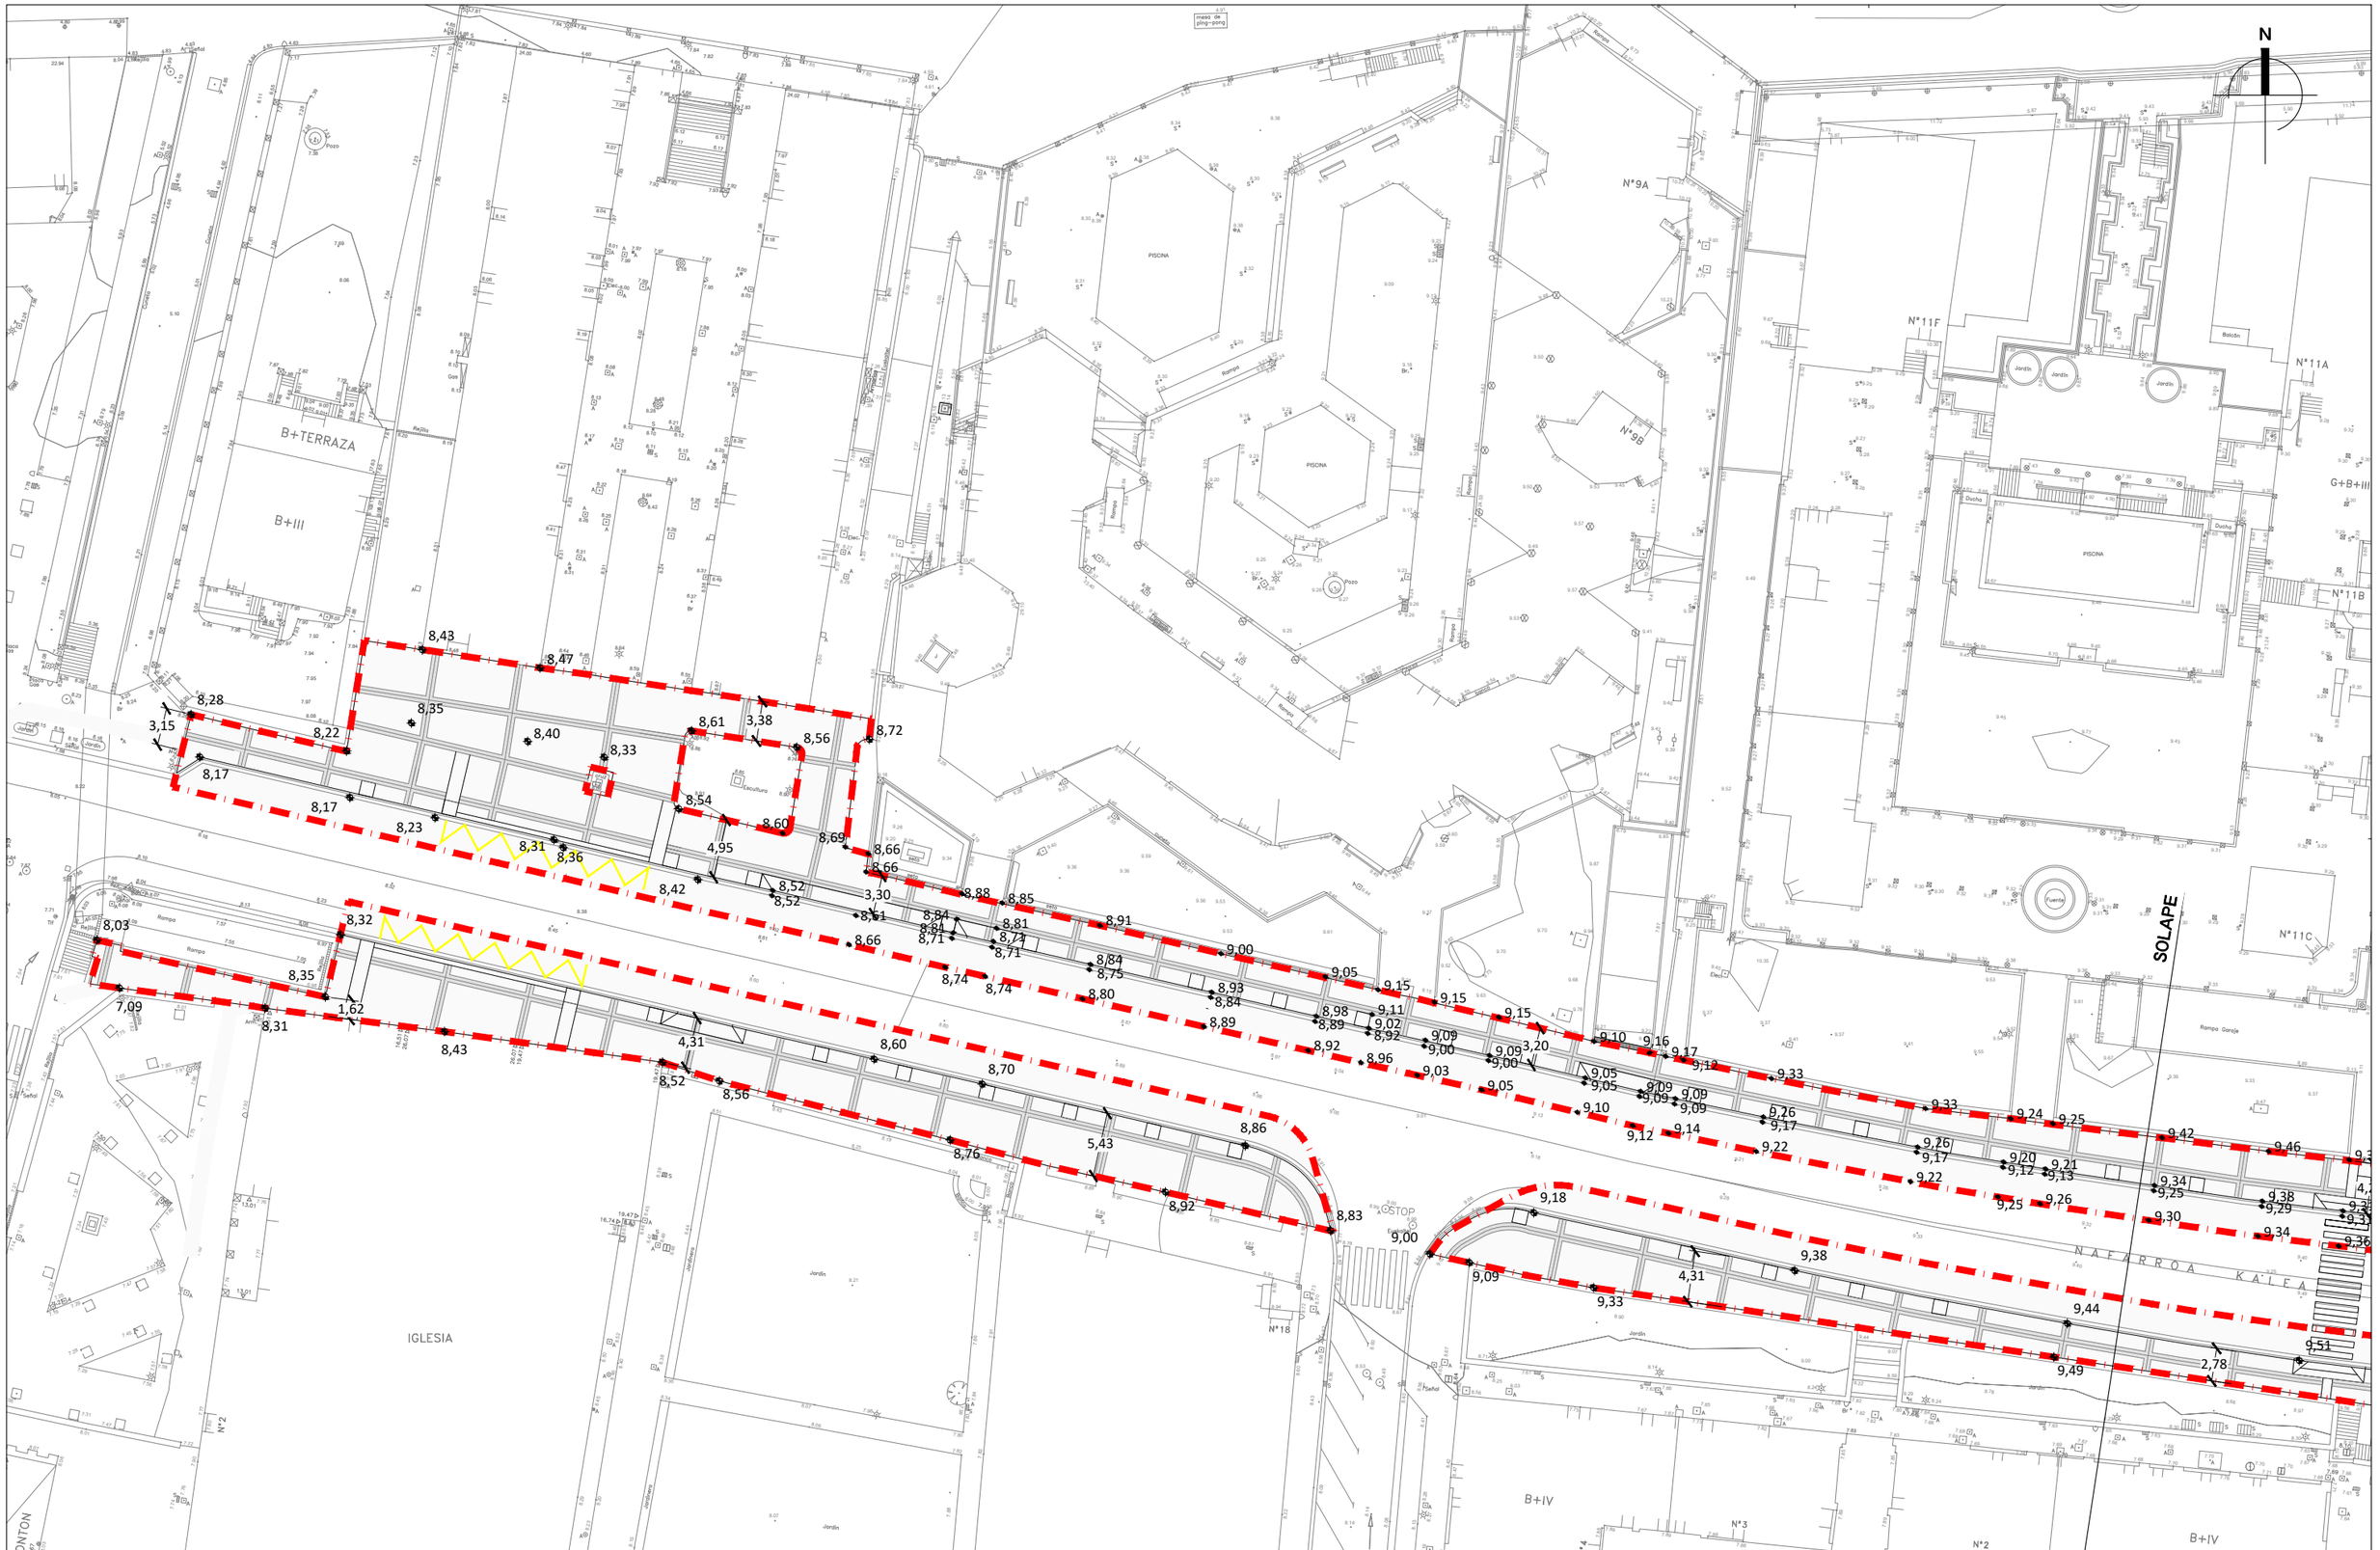
N
B+TERRAZA
B+III
PISCINA
PISCINA
PISCINA
Rampa
Rampa
Rampa