



## **ANEJO 2**

# **SERVICIOS AFECTADOS**

**OBRA**

---

***RENOVACIÓN ABASTECIMIENTO  
Y SANEAMIENTO EN SAN ROKE KALEA***

**ERMUA**

---





## 1. AFECCION A OTRAS REDES Y SERVICIOS

Tras consulta a Inkolan durante la elaboración del presente documento, se ha detectado la presencia de varios servicios en el ámbito de las obras (se adjuntan planos), por lo que será **IMPRESINDIBLE PREVIO AL COMIENZO DE LAS OBRAS** contactar con los responsables de todos los servicios (aunque no aparezcan en la consulta adjunta) para garantizar la ejecución de las obras sin afección a otros servicios.

Esta consulta deberá ser acreditada por la contrata en el replanteo de la obra, mediante justificante de la descarga realizada en Inkolan.

En el caso de detectar la existencia de las redes de alta en el ámbito de la obra, ya sea de abastecimiento o de saneamiento, se deberá notificar previo al comienzo de las obras al técnico de la Red de Alta de Gipuzkoako Urak.


## 2. AFECCION A CARRETERAS, DOMINIO PUBLICO HIDRAULICO, PUERTOS O FFCC.

No se ha constatado la presencia de otras infraestructuras en el ámbito del proyecto.

Donostia, junio de 2022

Gipuzkoako Ur Kantsortzioa

Gipuzkoako Urak, S.A.

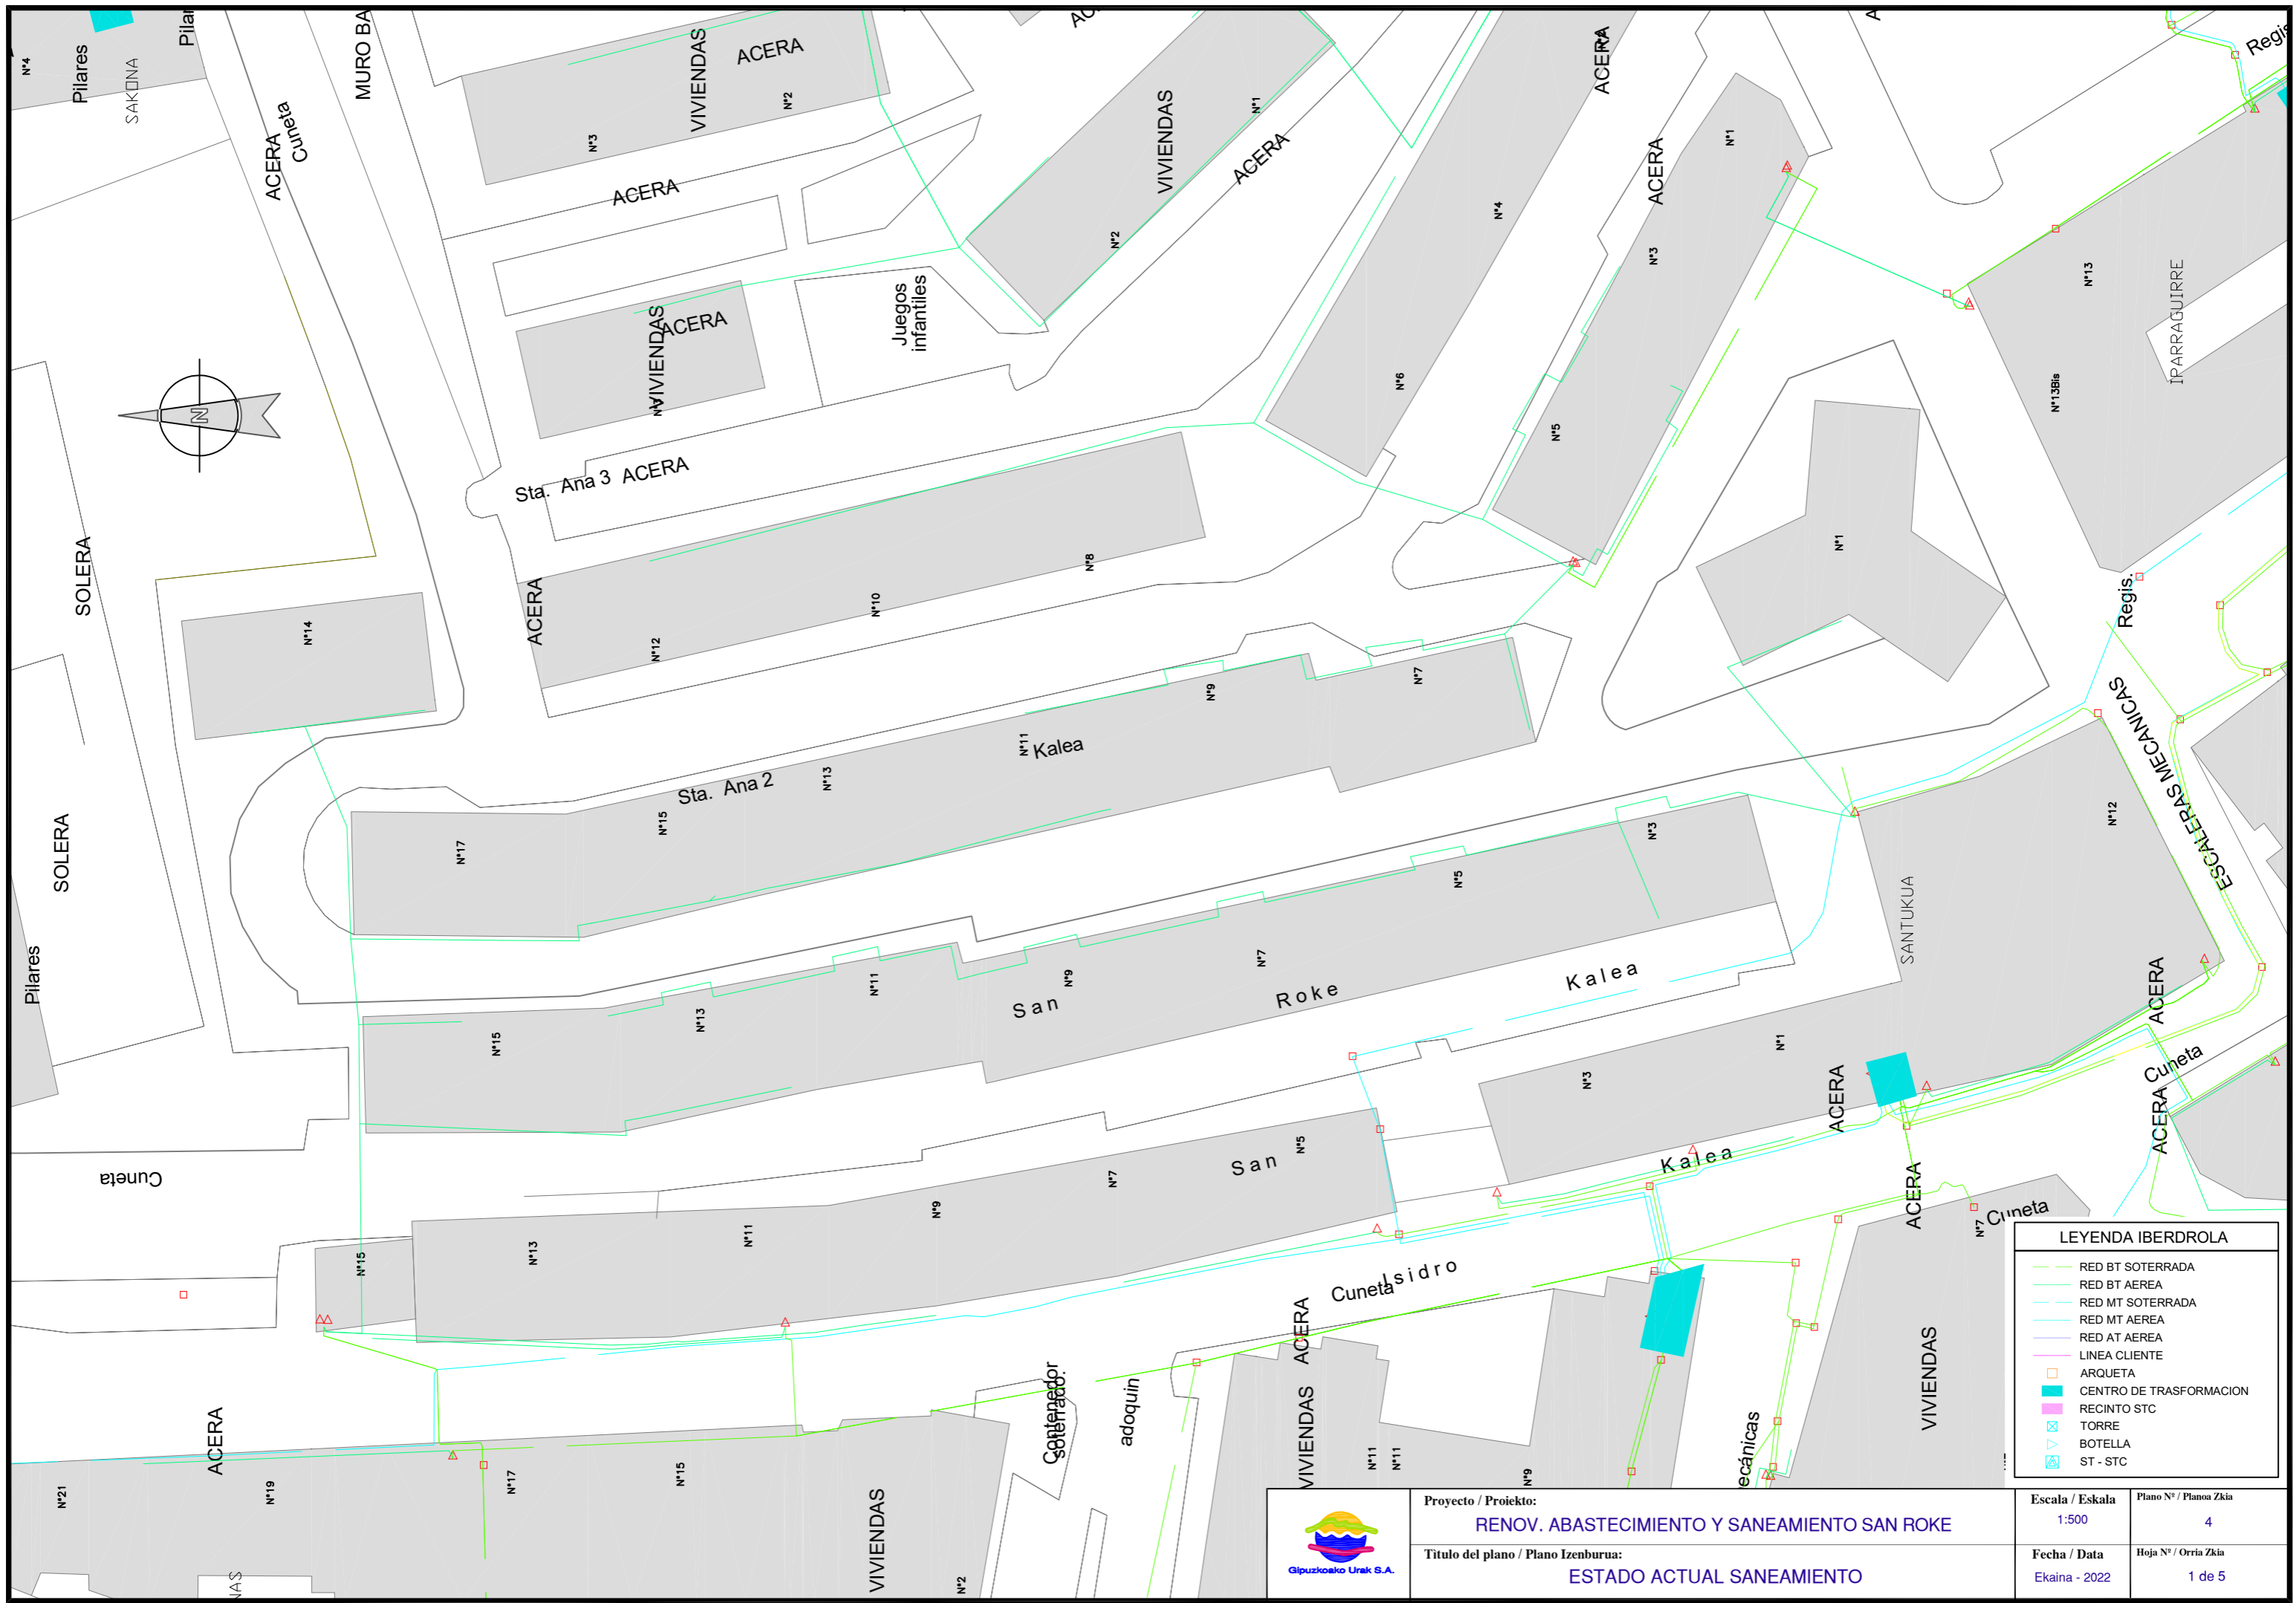


**LEYENDA IBERDROLA**

	RED BT SOTERRADA
	RED BT AEREA
	RED MT SOTERRADA
	RED MT AEREA
	RED AT AEREA
	LINEA CLIENTE
	ARQUETA
	CENTRO DE TRASFORMACION
	RECINTO STC
	TORRE
	BOTELLA
	ST - STC



Proyecto / Proiektio:  
**RENOV. ABASTECIMIENTO Y SANEAMIENTO SAN ROKE**  
 Titulo del plano / Plano Izenburua:  
**ESTADO ACTUAL SANEAMIENTO**


Escala / Eskala	Plano Nº / Planoa Zkia
1:500	4
Fecha / Data	Hoja Nº / Orria Zkia
Ekaina - 2022	1 de 5

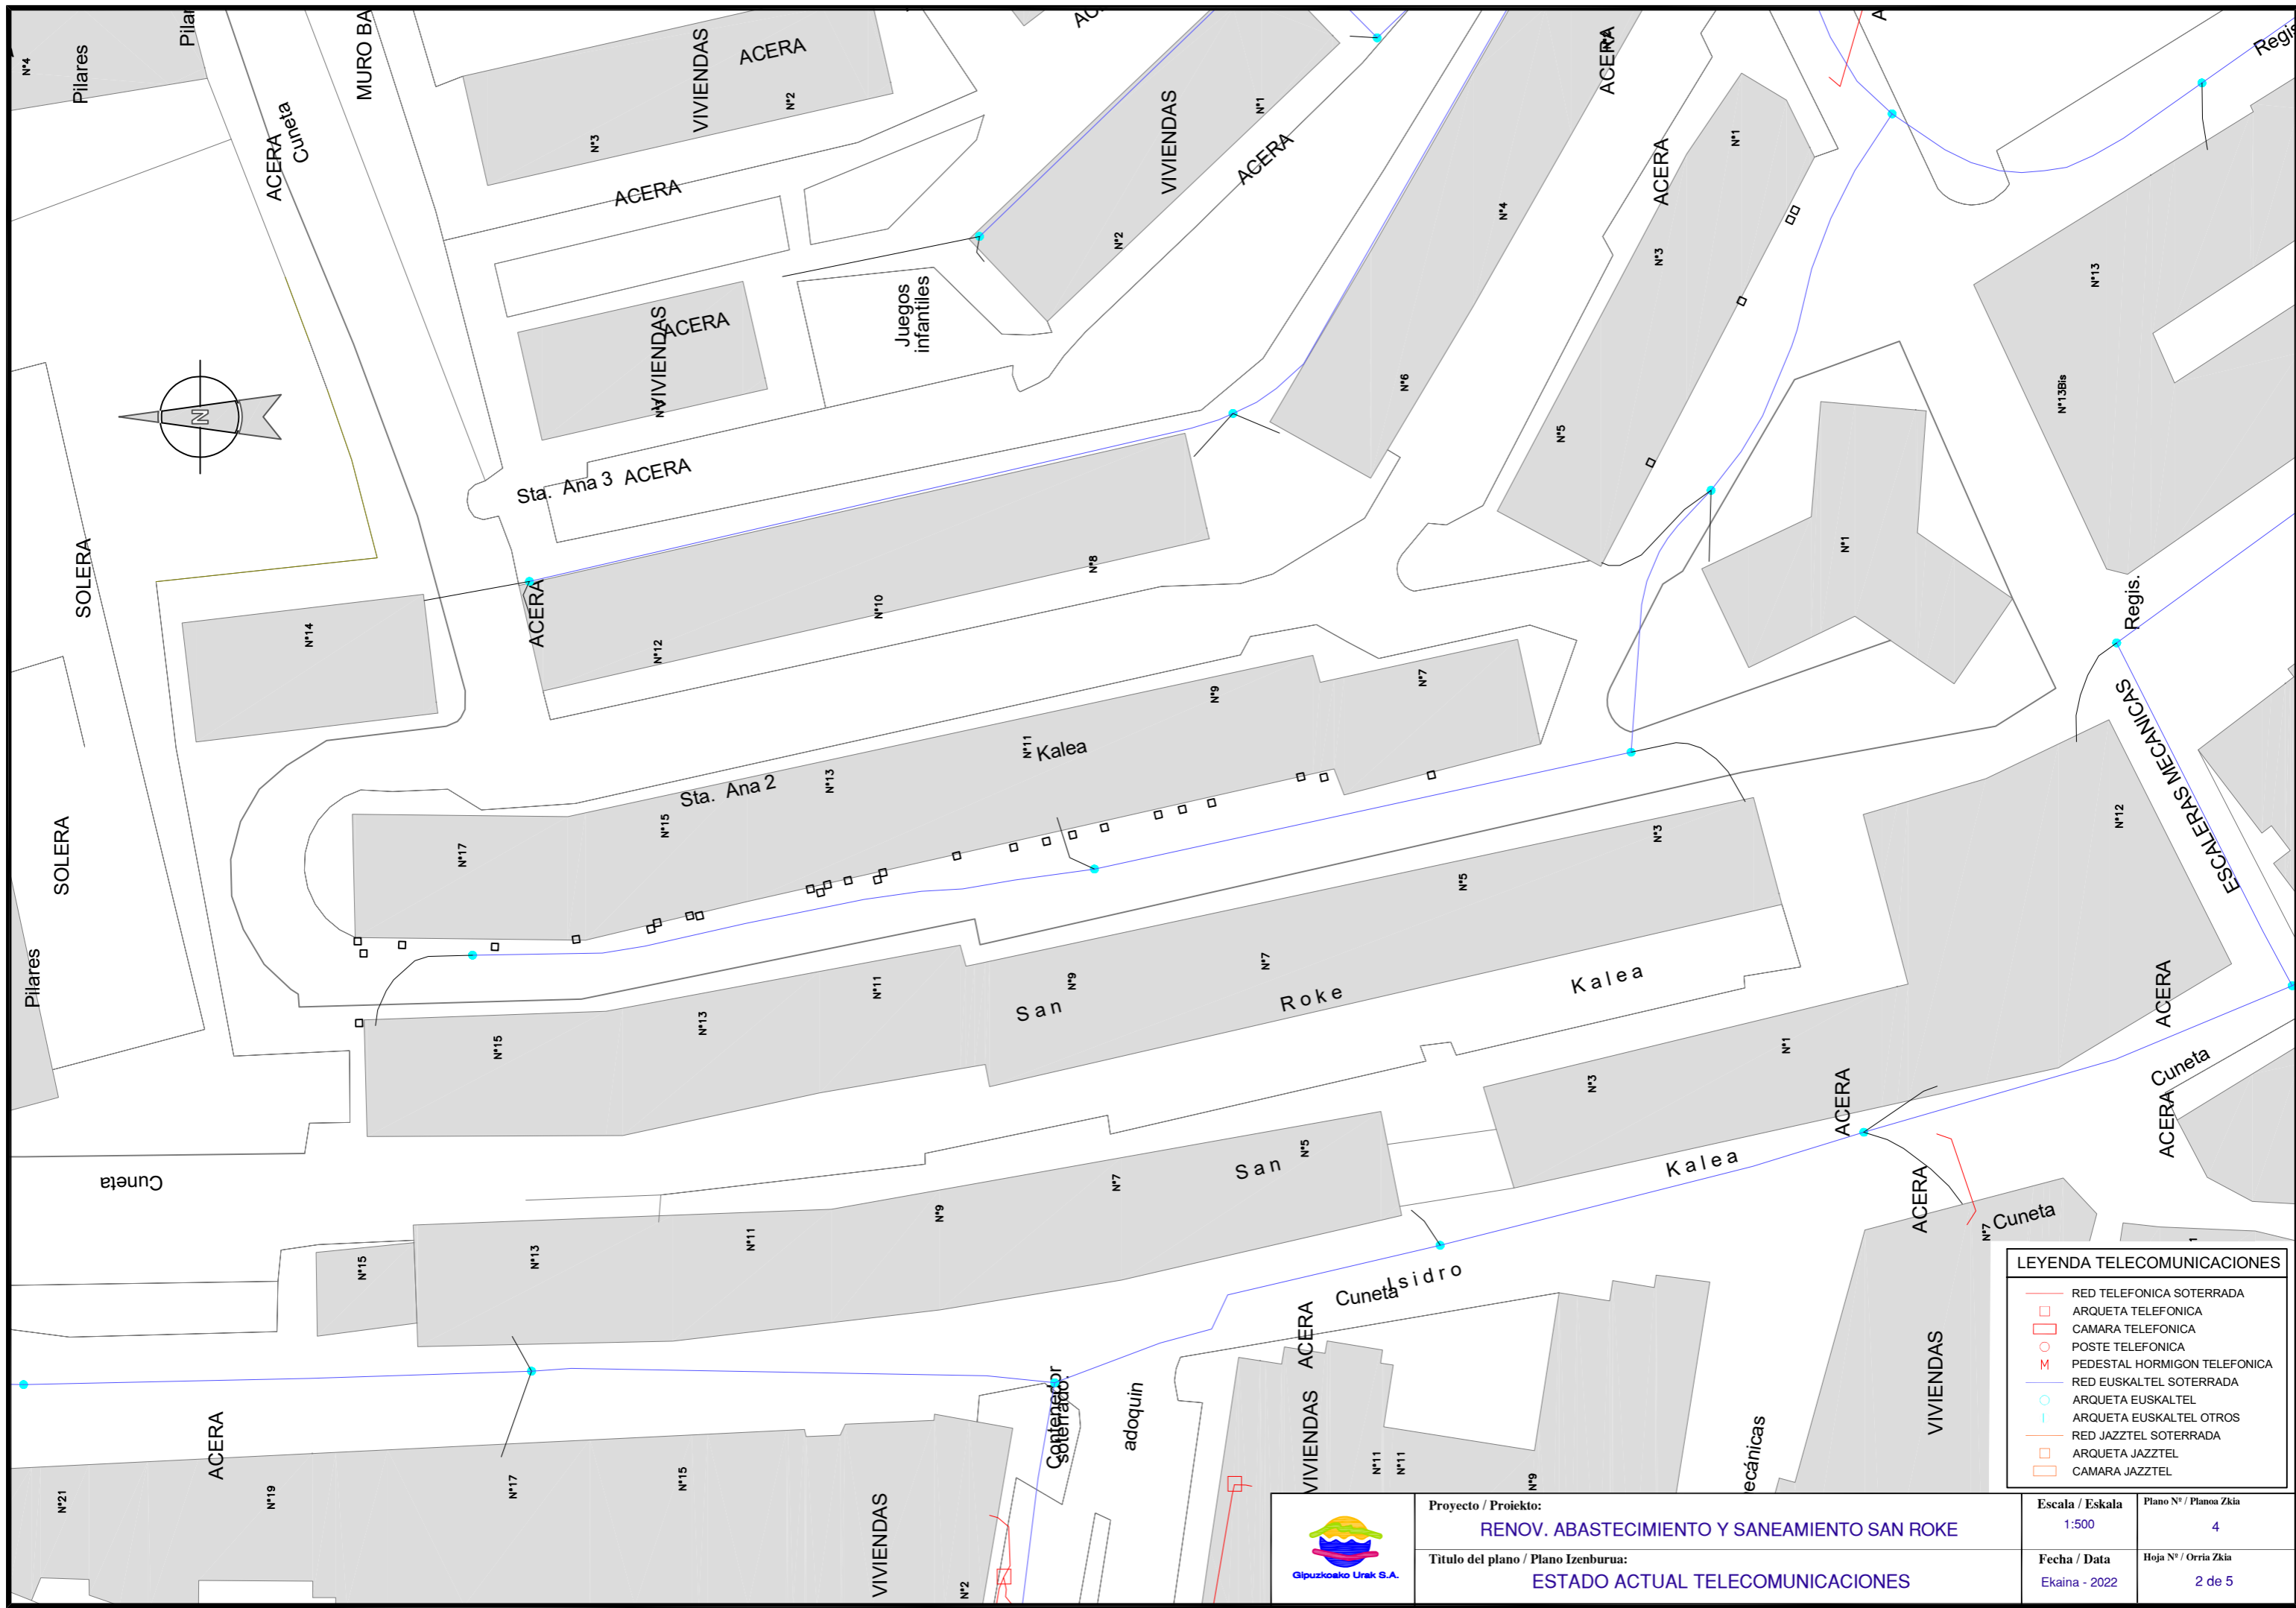

**LEYENDA TELECOMUNICACIONES**


	RED TELEFONICA SOTERRADA
	ARQUETA TELEFONICA
	CAMARA TELEFONICA
	PEDESTAL HORMIGON TELEFONICA
	RED EUSKALTEL SOTERRADA
	ARQUETA EUSKALTEL
	ARQUETA EUSKALTEL OTROS
	RED JAZZTEL SOTERRADA
	ARQUETA JAZZTEL
	CAMARA JAZZTEL


	Proyecto / Proiektu: <b>RENOV. ABASTECIMIENTO Y SANEAMIENTO SAN ROKE</b>	Escala / Eskala: 1:500	Plano Nº / Planoa Zkia: 4
	Titulo del plano / Plano Izenburua: <b>ESTADO ACTUAL TELECOMUNICACIONES</b>	Fecha / Data: Ekaina - 2022	Hoja Nº / Orria Zkia: 2 de 5

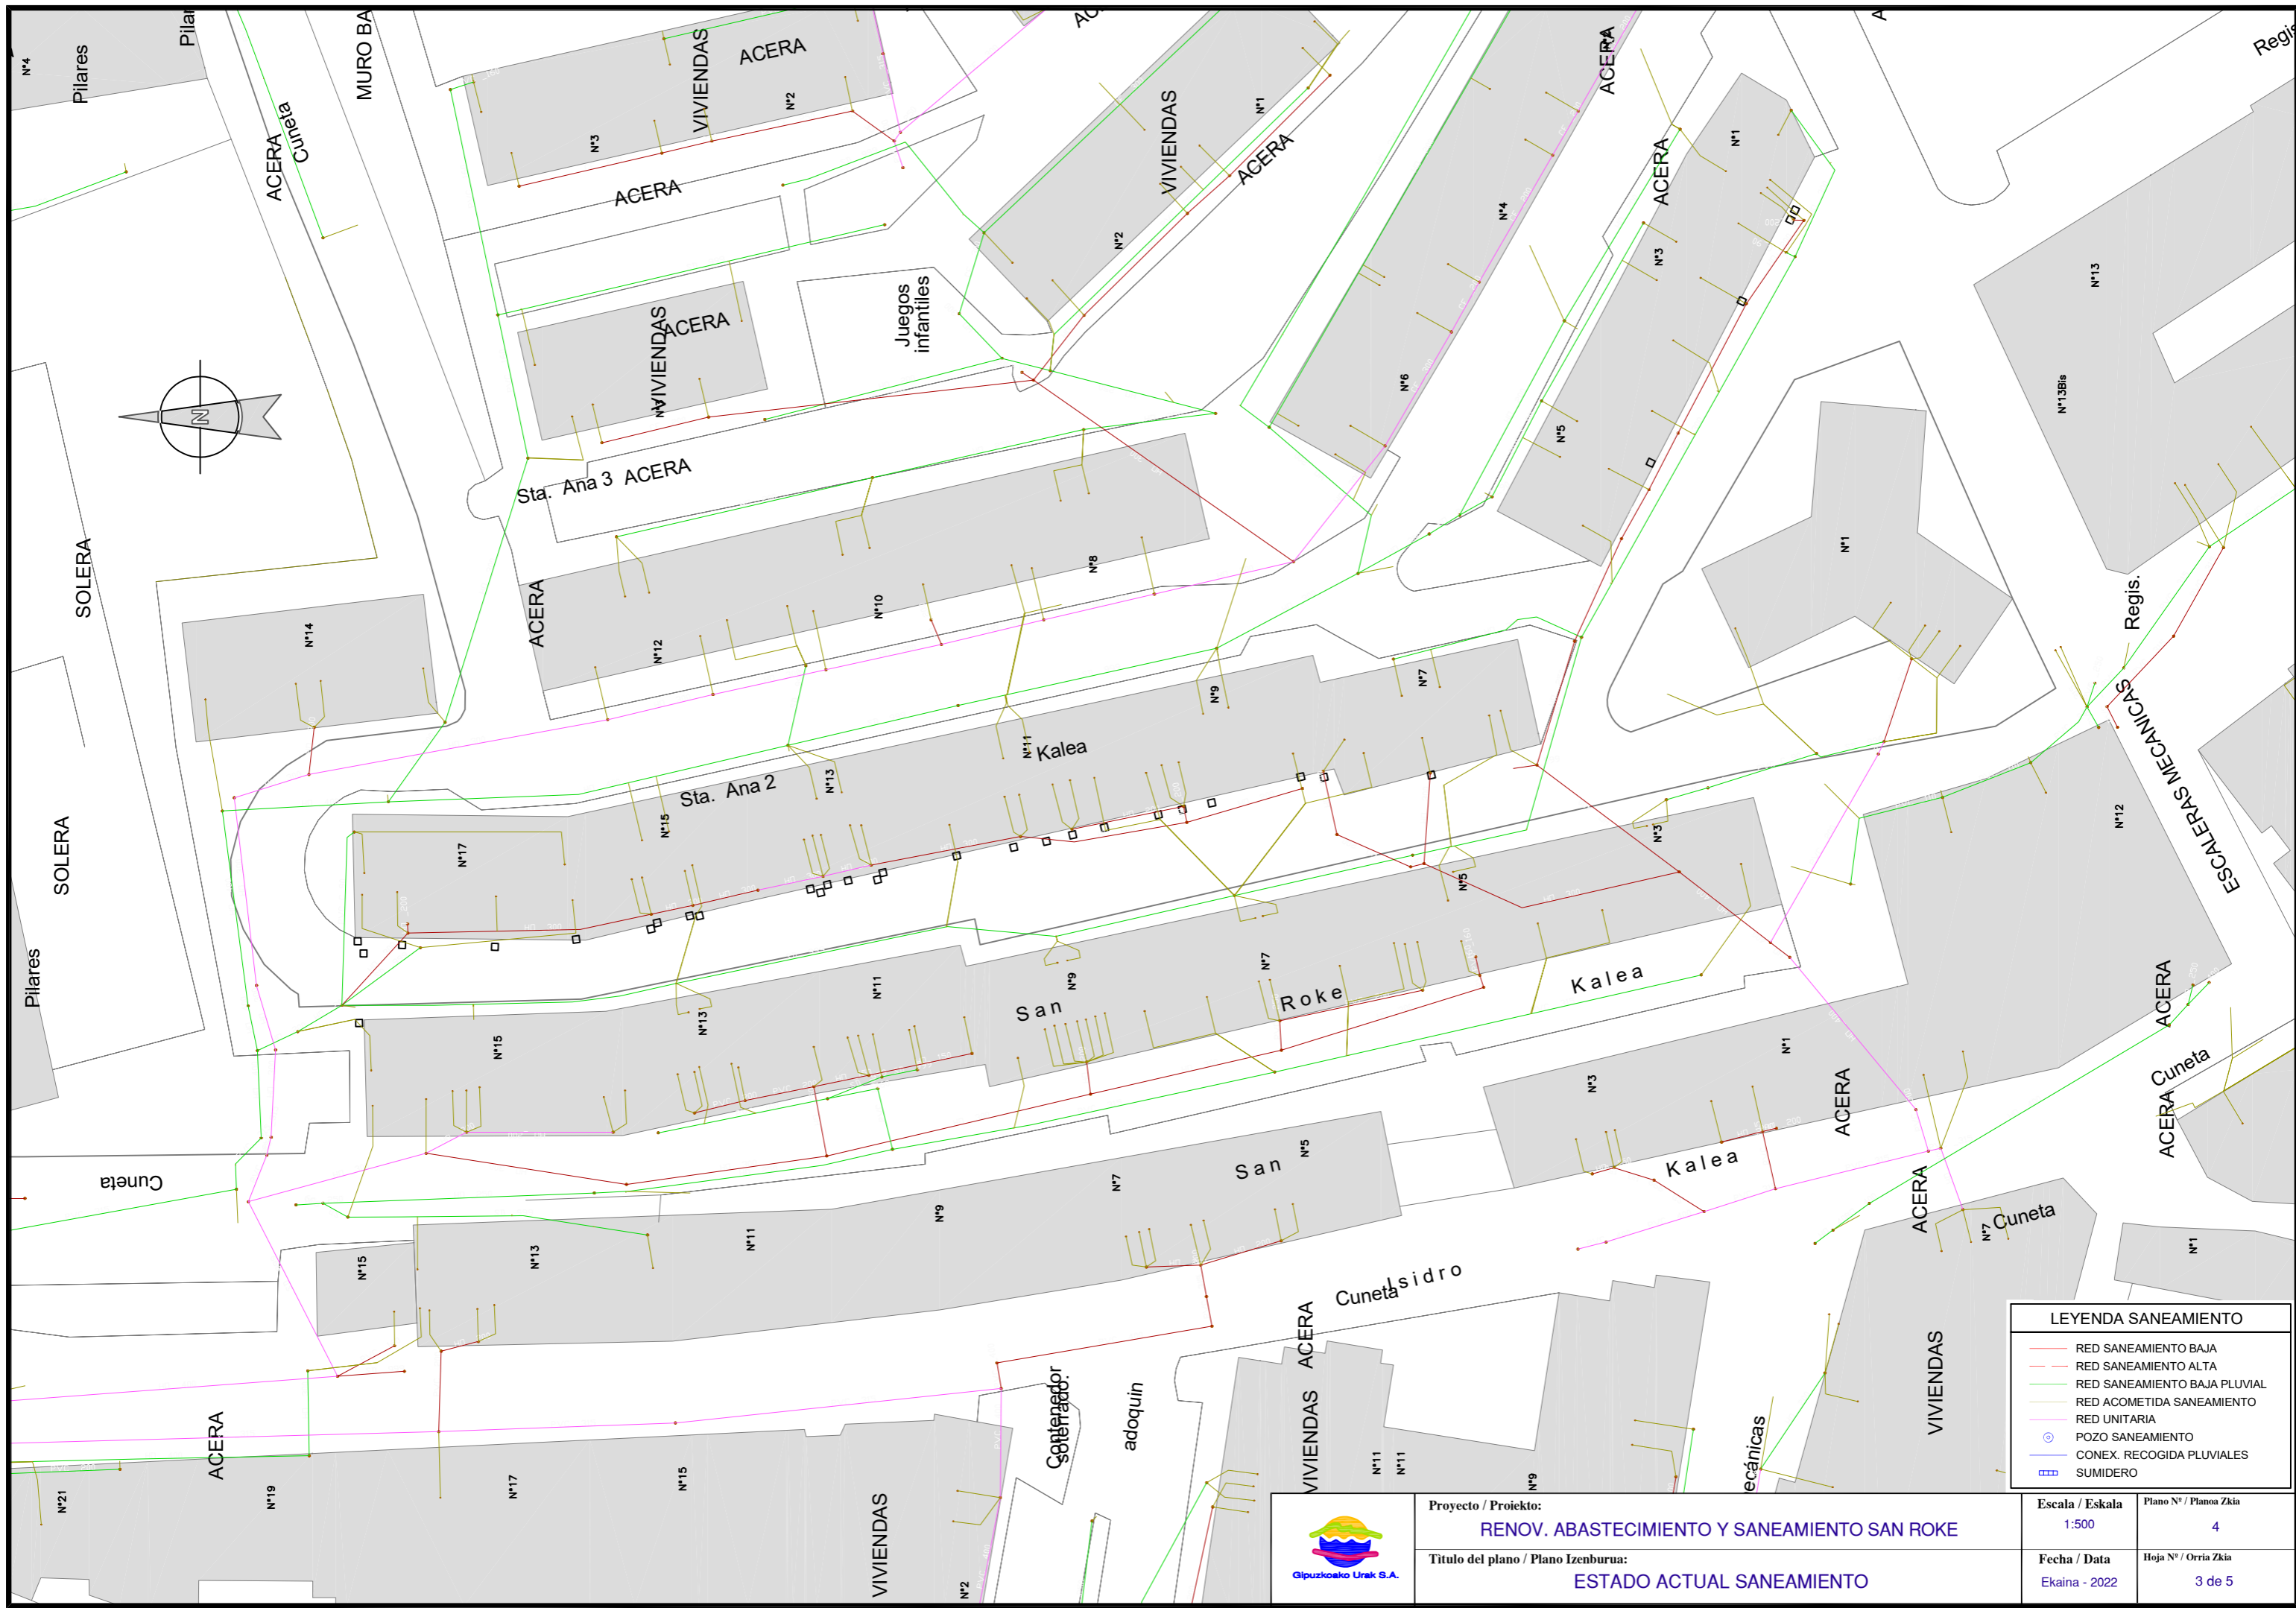

**LEYENDA SANEAMIENTO**

- RED SANEAMIENTO BAJA
- RED SANEAMIENTO ALTA
- RED ACOMETIDA SANEAMIENTO
- RED UNITARIA
- POZO SANEAMIENTO
- CONEX. RECOGIDA PLUVIALES
- SUMIDERO


 <p>Gipuzkoako Urak S.A.</p>	Proyecto / Proiektu:	<b>RENOV. ABASTECIMIENTO Y SANEAMIENTO SAN ROKE</b>	Escala / Eskala:	1:500	Plano Nº / Planoa Zkia:	4
	Titulo del plano / Plano Izenburua:	<b>ESTADO ACTUAL SANEAMIENTO</b>	Fecha / Data:	Ekaina - 2022	Hoja Nº / Orria Zkia:	3 de 5

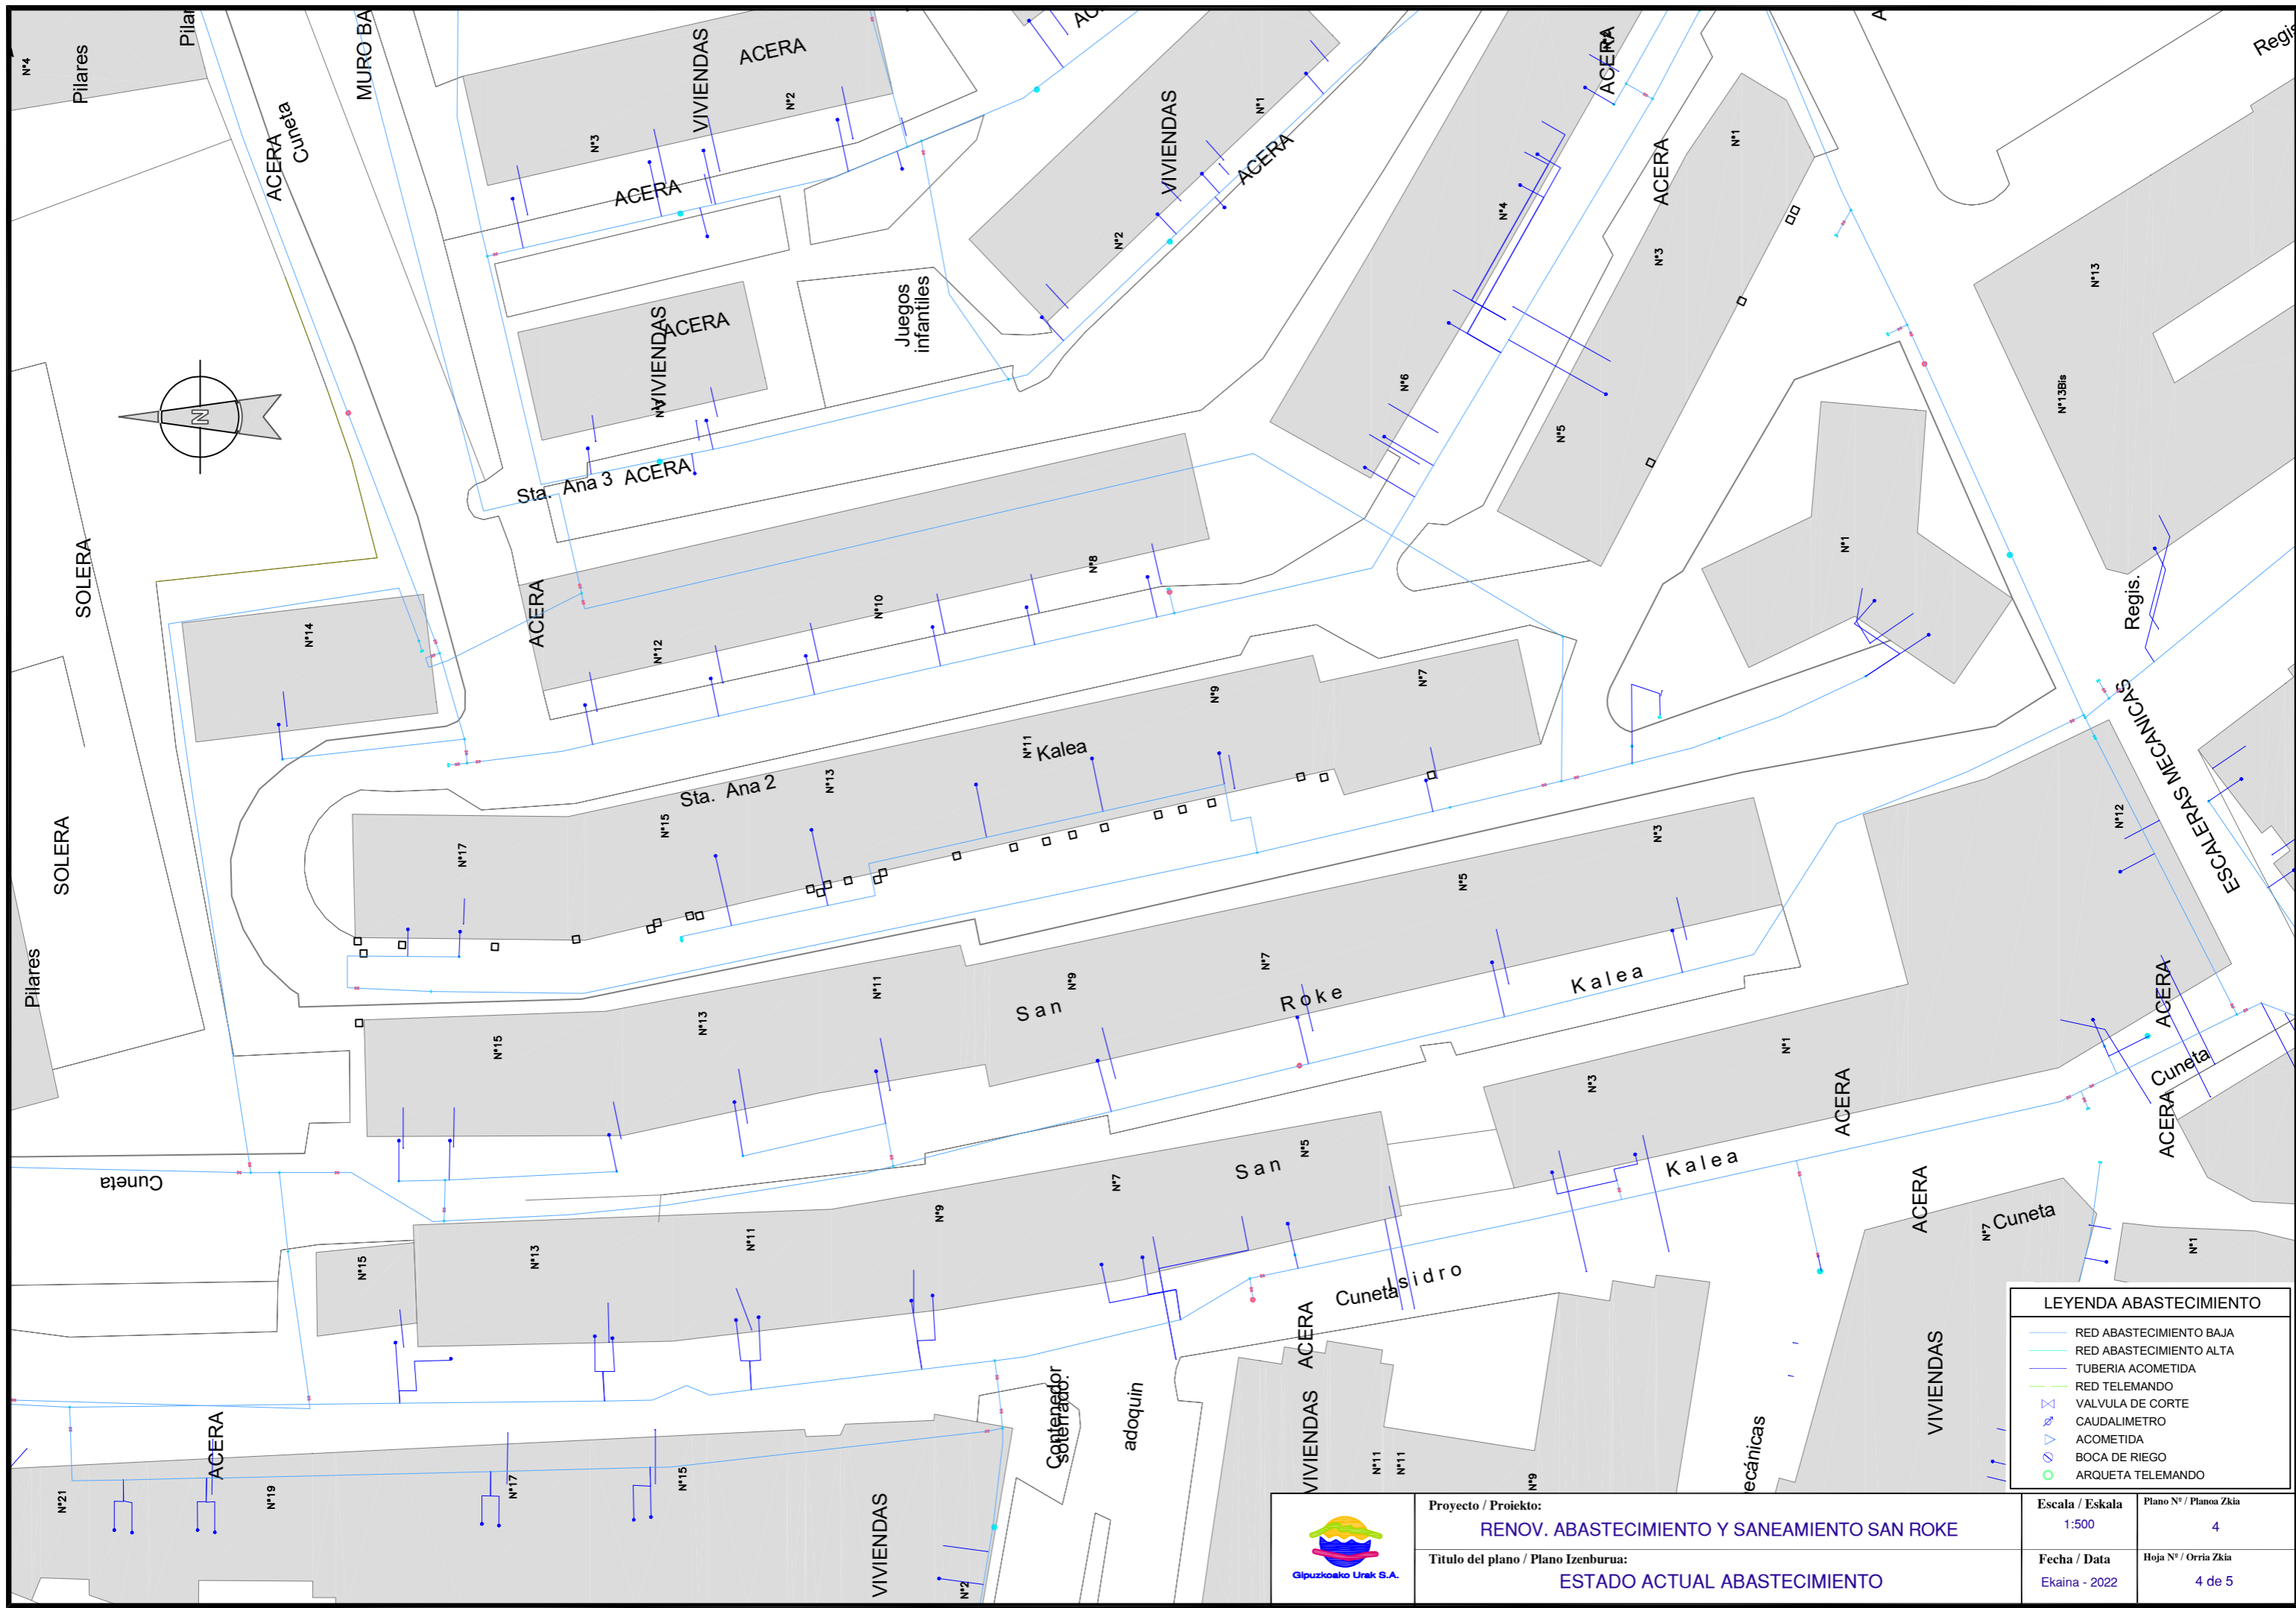

**LEYENDA ABASTECIMIENTO**

	RED ABASTECIMIENTO BAJA
	RED ABASTECIMIENTO ALTA
	TUBERIA ACOMETIDA
	RED TELEMANDO
	VALVULA DE CORTE
	CAUDALIMETRO
	ACOMETIDA
	BOCA DE RIEGO
	ARQUETA TELEMANDO

<p>Gipuzkoako Urak S.A.</p>	Proyecto / Proiektu: <b>RENOV. ABASTECIMIENTO Y SANEAMIENTO SAN ROKE</b>	Escala / Eskala: 1:500	Plano Nº / Planoa Zkia: 4
	Titulo del plano / Plano Izenburua: <b>ESTADO ACTUAL ABASTECIMIENTO</b>	Fecha / Data: Ekaina - 2022	Hoja Nº / Orria Zkia: 4 de 5

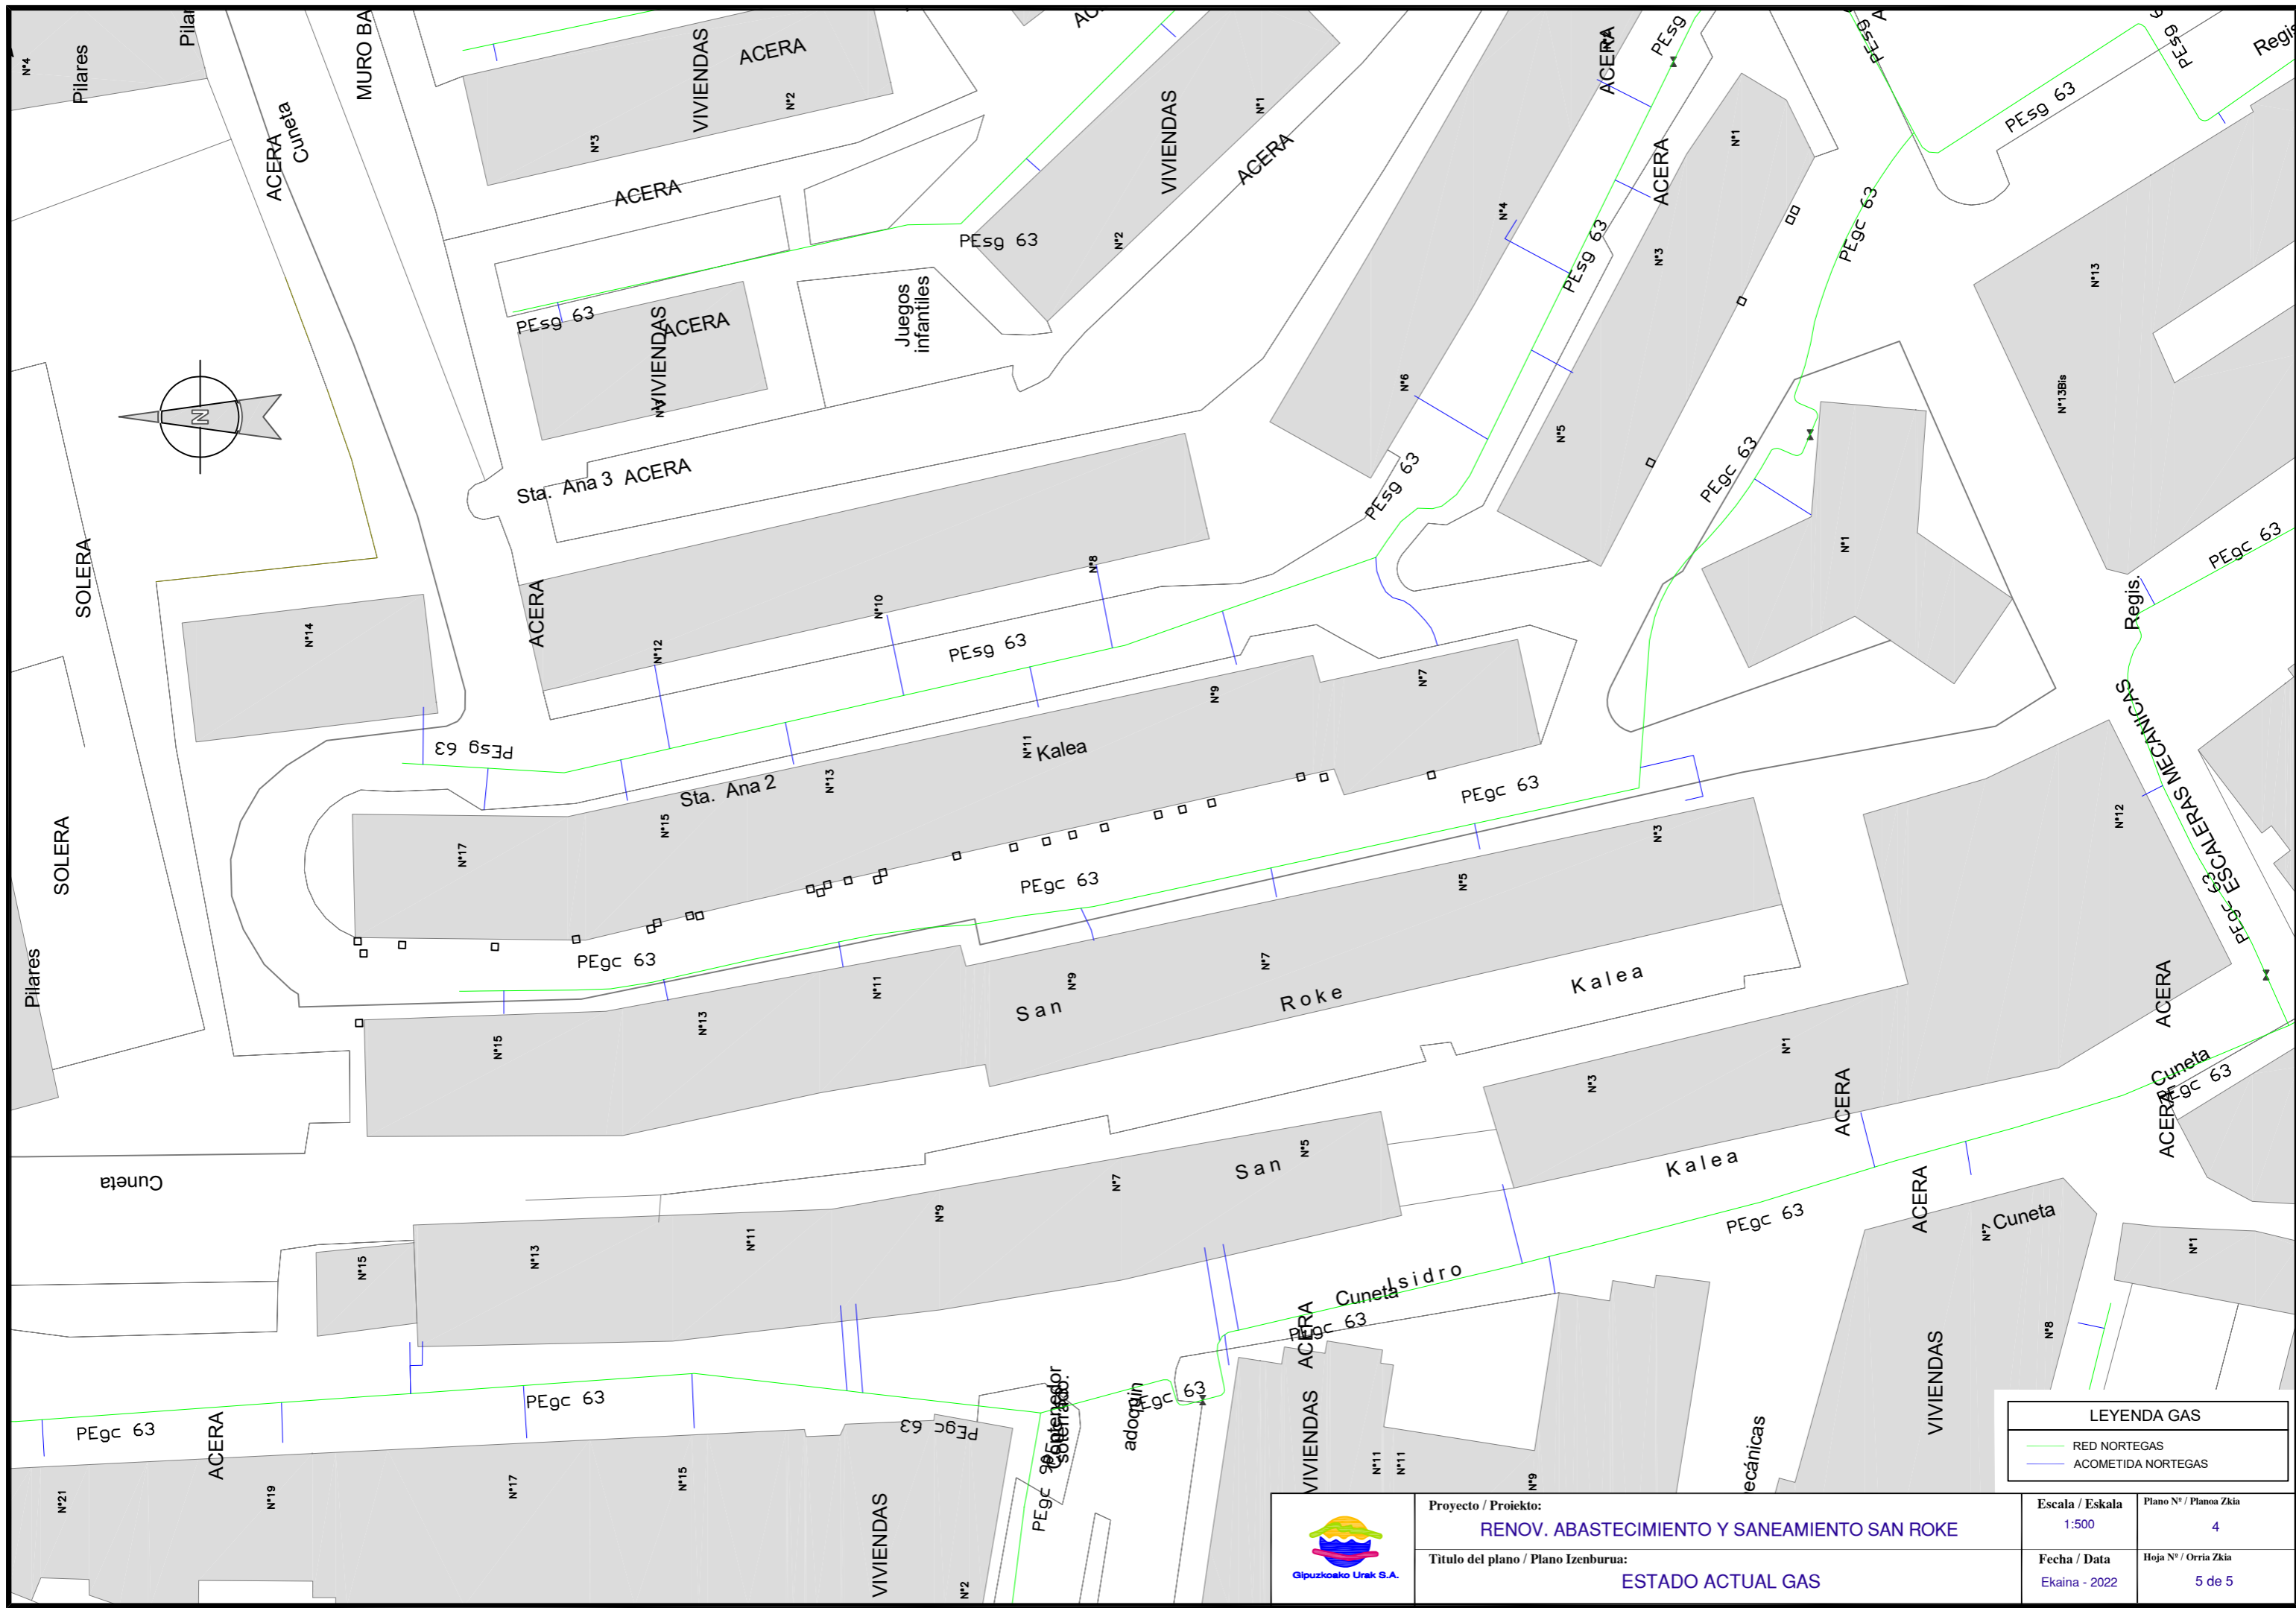

LEYENDA GAS	
	RED NORTEGAS
	ACOMETIDA NORTEGAS



Proyecto / Proiektu:  
**RENOV. ABASTECIMIENTO Y SANEAMIENTO SAN ROKE**  
 Título del plano / Plano Izenburua:  
**ESTADO ACTUAL GAS**

Escala / Eskala 1:500	Plano Nº / Planoa Zkia 4
Fecha / Data Ekaina - 2022	Hoja Nº / Orria Zkia 5 de 5